


KP = KÄYÖSTÄ POSTITETTU  
 URAKKARAJA  
 KAIKKI NYKYISET PUTKET POSTIETAN  
 UUDEN KOULUN TONTILTA  
 PUTKET TULPATAAN TIIVISTI RAJALLE  
 V = VIEMÄRI  
 SV = SADEVESMEMÄRI  
 KV = KYLMÄVESI

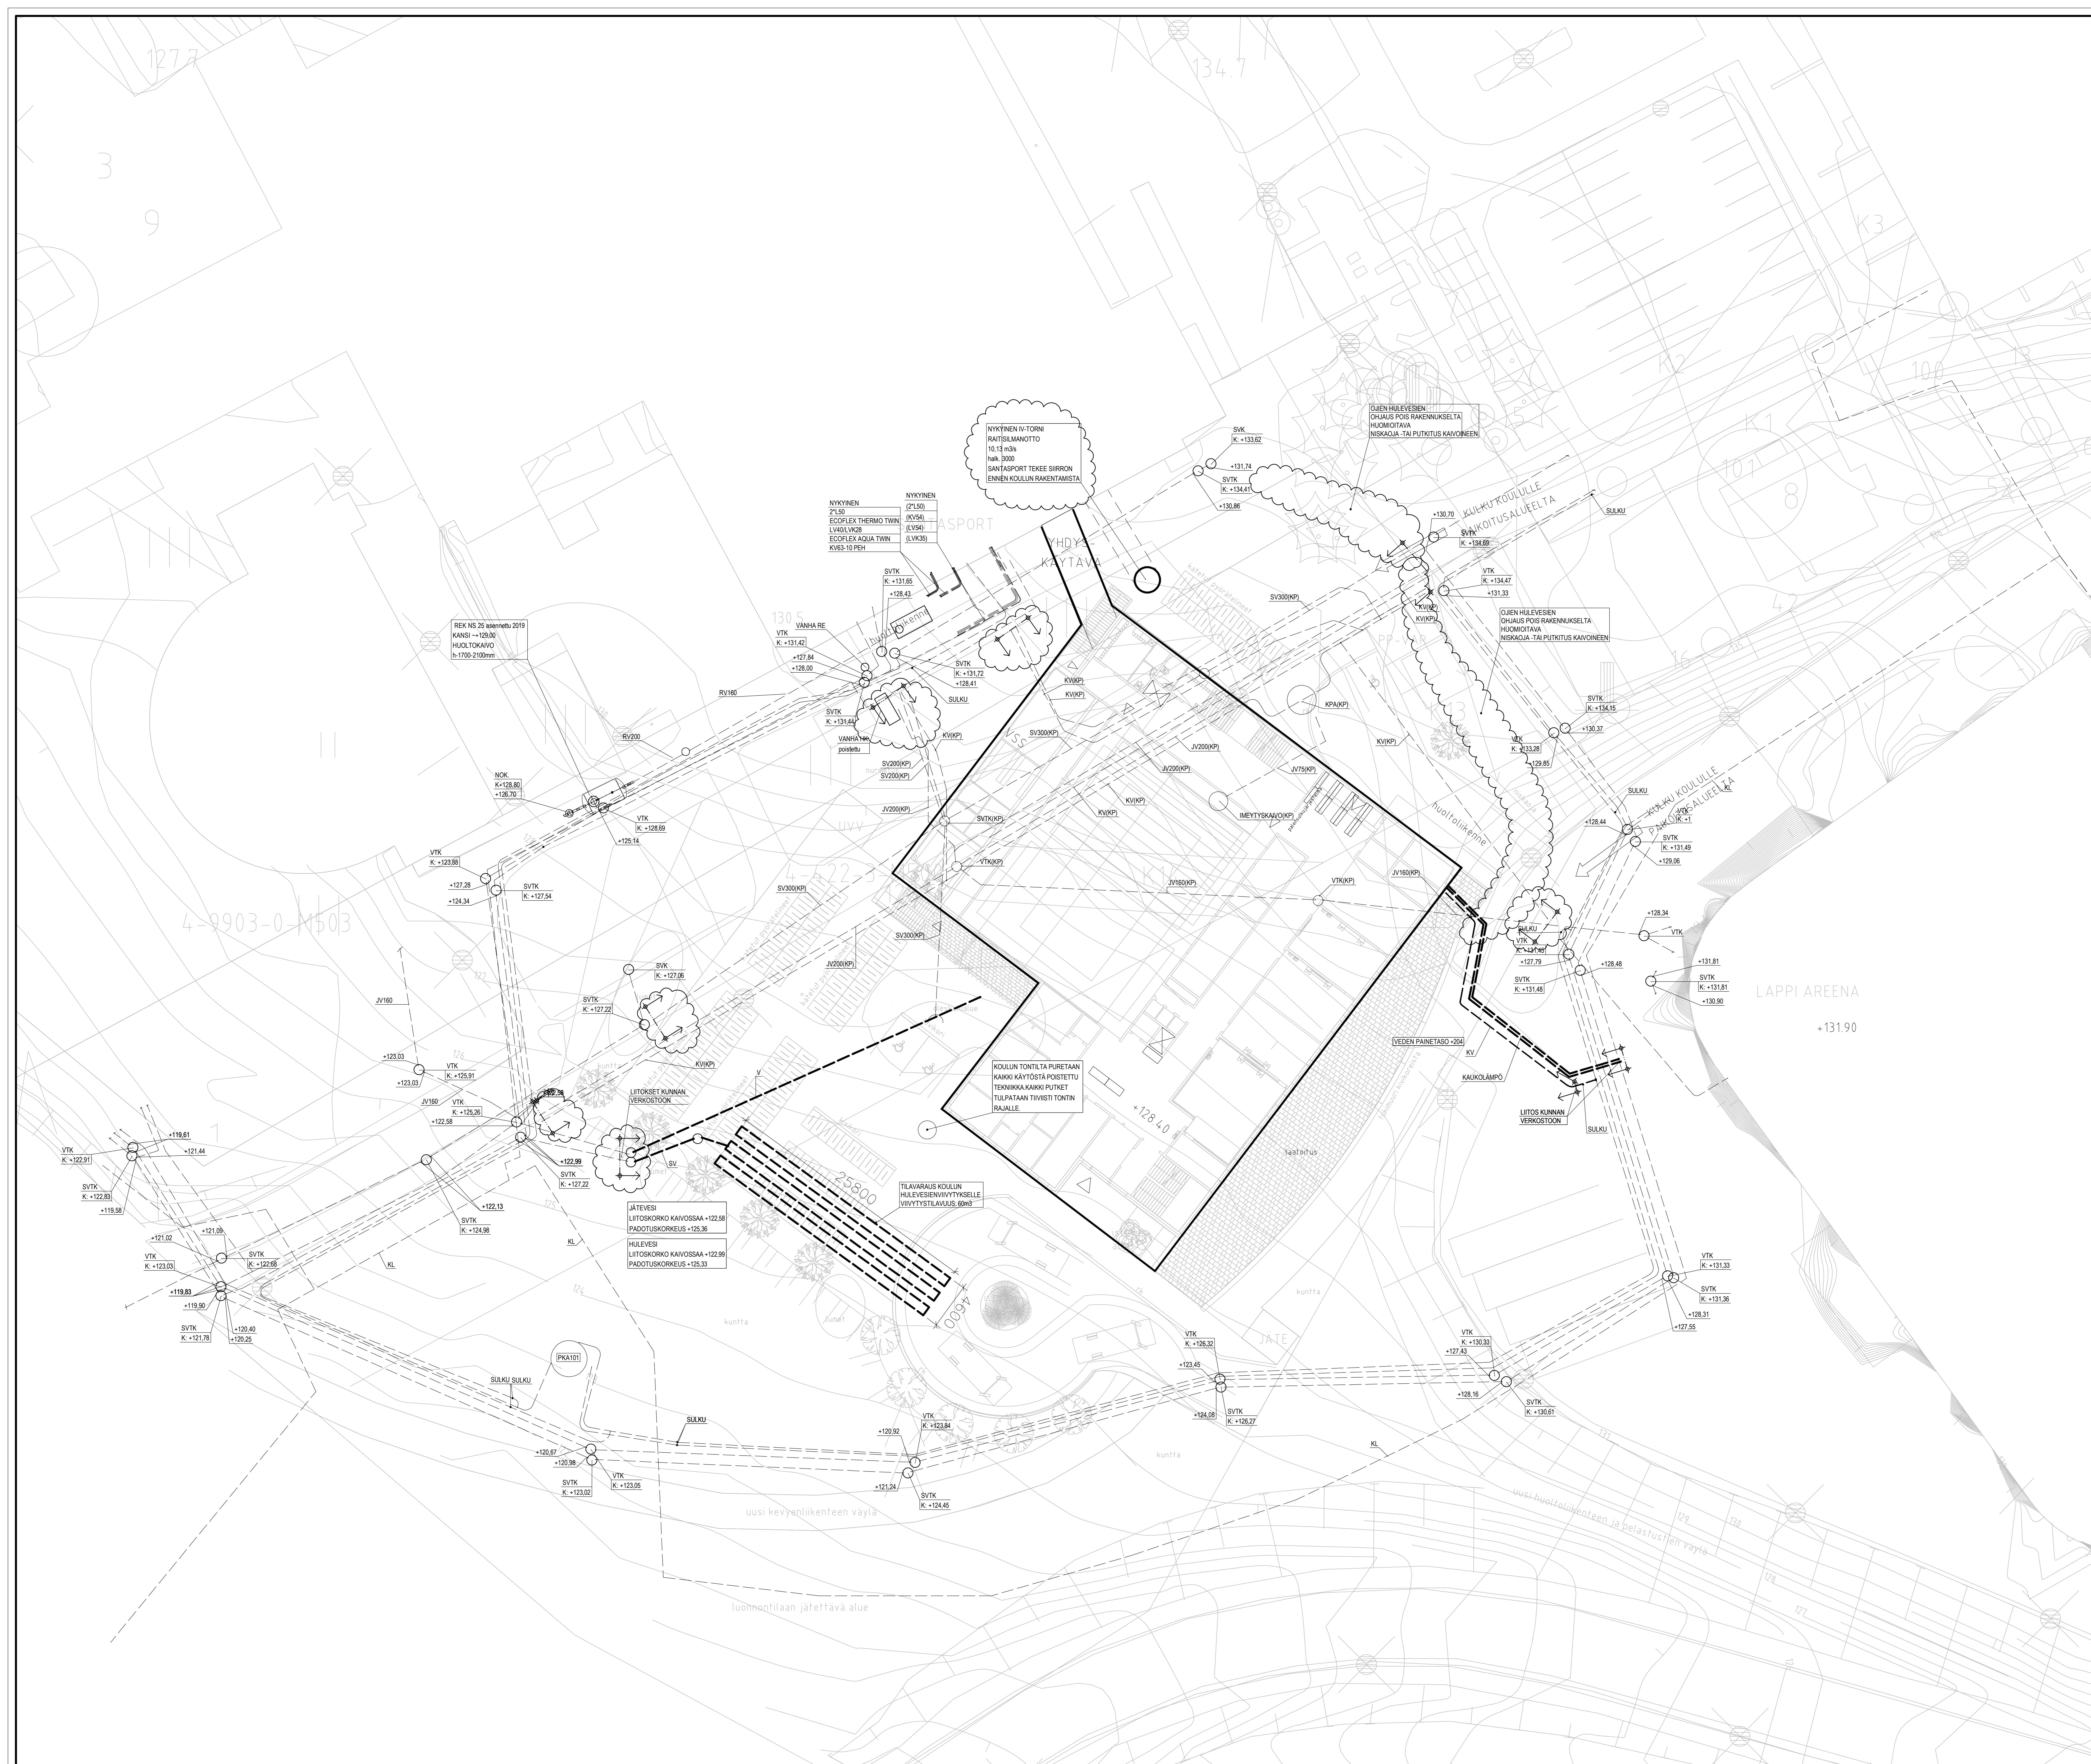

|  |   |   |
|--|---|---|
| Ounasvaaran lukio<br>HANKESUUNNITTELU JA TEKNISET MÄÄRITELMÄT                        | Ounasvaaran lukio<br>YHTEISET<br>ASEMAKUVIA                 | 1:200   |
| <b>Granlund Oy</b><br>Granlundin alustaminen<br>www.granlund.fi<br>Puh. 010 769 2544 | Ounasvaaran lukio<br>Ounasvaaran lukio<br>Ounasvaaran lukio | Ounasvaaran lukio<br>Ounasvaaran lukio<br>Ounasvaaran lukio |
| Pöytäkirja<br>4.8.2026   | Ounasvaaran lukio<br>Ounasvaaran lukio<br>Ounasvaaran lukio | <b>LVI 0200</b>   |