LEIKKAUS A - A
1:100

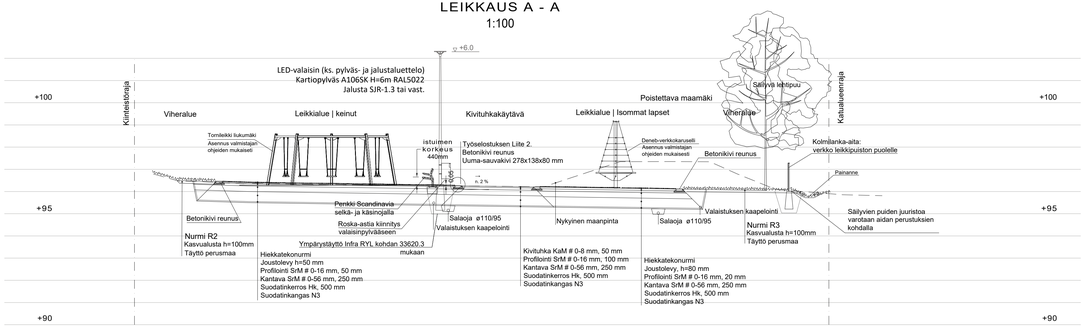

LEIKKAUS B - B
1:100

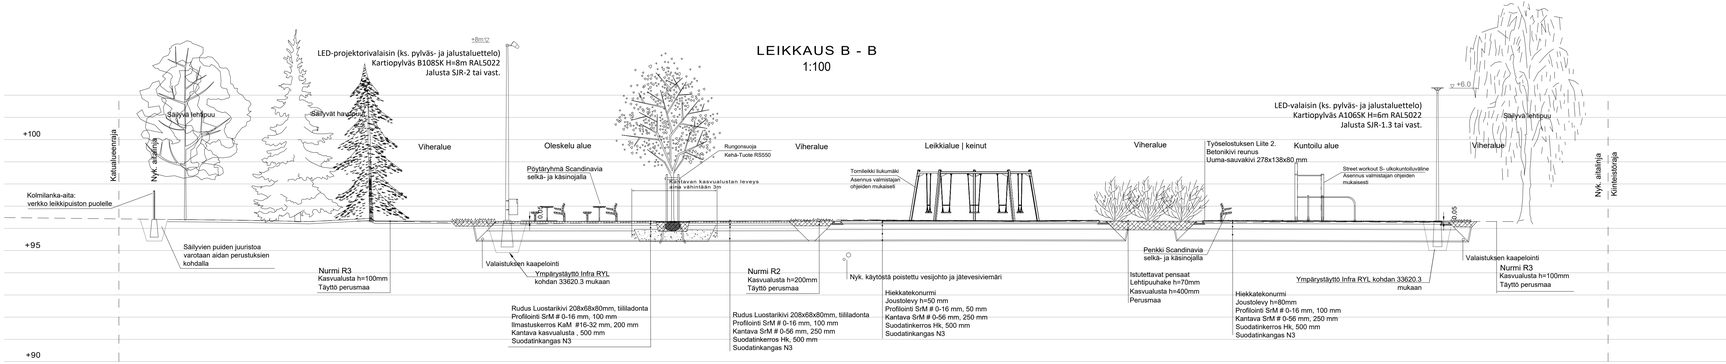

Merkki	Muutos	Pvm	Hyväksyjä	Pvm	Päätös
Nähtävänä	Elinvoima lautakunta	Pvm	§	Kaupunginhinnöörin päätös	Pvm

Kaupunginosa/Kylä: RADANTUS
Kohde: LAPINKÄVIJÄNTIE LEIKKIPAIKKA

Piirustuksen sisältö — Mittakaava
POIKKILEIKKAUS A-A 1:100
POIKKILEIKKAUS B-B 1:100

Piirustuslaji: PUISTOSUUNNITELMA

RAMBOLL — Ramboll Kiviharjunlenkki 1A, 90220 Oulu, puh. 020 755 611

ROVANIEMI — TEKNISET PALVELUT, YHDYSKUNTATEKNIIKKA, Mäntyvaarantie 2, 96100 Rovaniemi

Pvm	Suunn.	Pvm	Hyv.
9.2.2024	Laura Moilanen	9.2.2024	Kari Hyvönen
	Tark. Anne Suihkonen		Tark. Mirja Väräniemi

Koordinaattijärjestelmä	Korkeusjärjestelmä	Korvaa	Piirustusnumero
ETRS-Gk26	N2000	Korvattu / Säilytys	8319B-272