


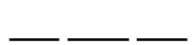
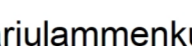

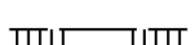
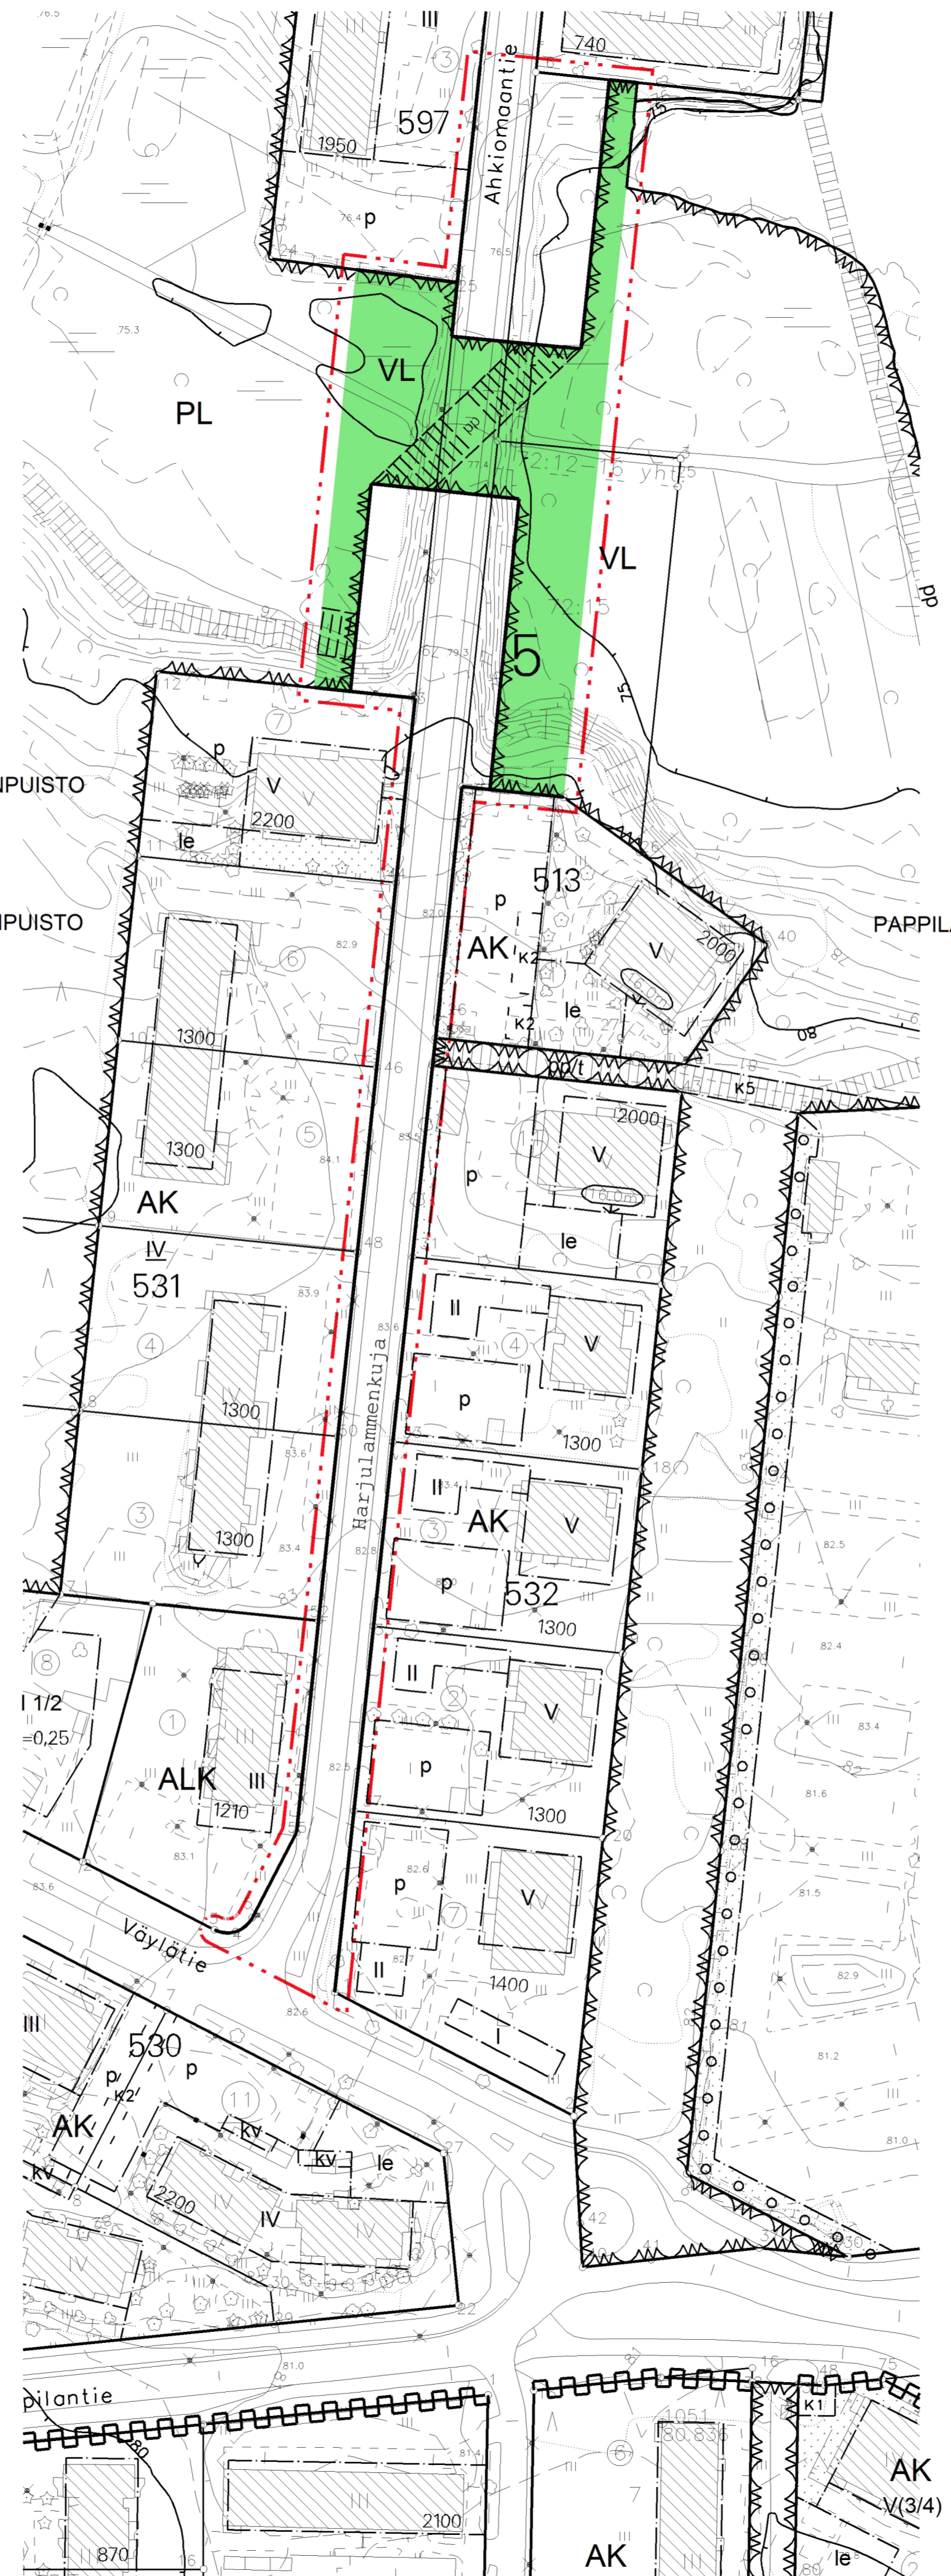
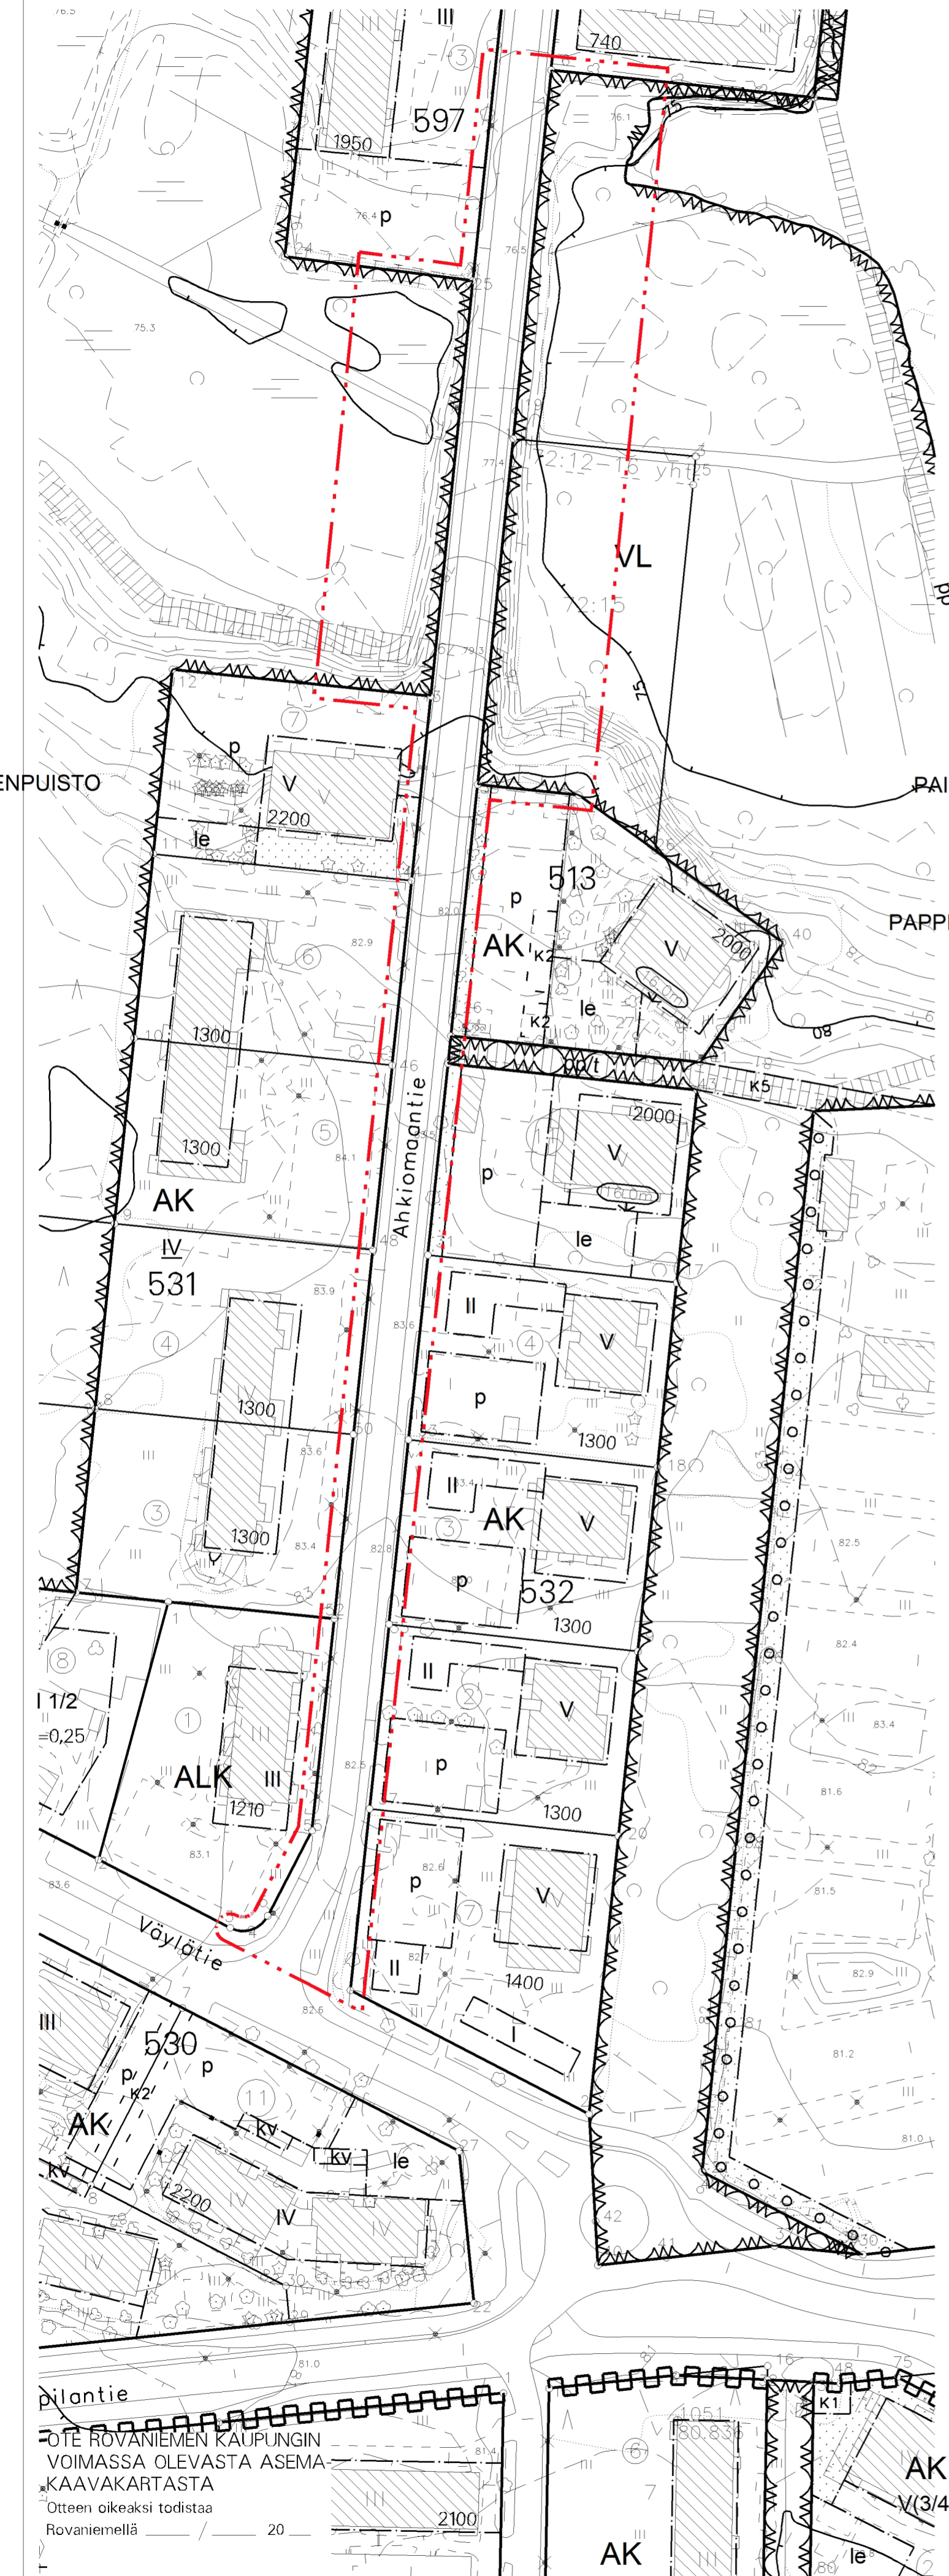




ASEMAKAAVAMERKINNÄT JA -MÄÄRÄYKSET

-  LÄHIVIRKISTYSALUE.
-  3 M KAAVA-ALUEEN RAJAN ULKOPUOLELLA OLEVA VIIVA.
-  KORTTELIN, KORTTELINOSAN JA ALUEEN RAJA.
-  OHJEELLINEN ALUEEN TAI OSA-ALUEEN RAJA.
- 5** KAUPUNGIN- TAI KUNNANOSAN NUMERO.
-  Harjulammenkuja KADUN, TIEN, KATUAUKION, TORIN, PUISTON TAI MUUN YLEISEN ALUEEN NIMI.
-  KATU.
-  JALANKULULLE JA POLKUPYÖRÄILYLLE VARATTU ALUEEN OSA, OHJEELLINEN SIJAINTI.



ROVANIEMEN KAUPUNKI

ASEMAKAAVAN MUUTOS

5.KAUPUNGINOSA

KATU- JA VIRKISTYSALUEET

AHKIOMAANTIE

TEKNINEN LAUTAKUNTA
ON HYVÄKSYNYT
ASEMAKAAVAN / ASEMAKAAVAMUUTOKSEN

MARKKU PYHÄJÄRVI
KAAVOITUSPÄÄLLIKKÖ

Kaavatunnus: 698/2024-5 1: 1000

ROVANIEMEN KAUPUNKI

KATU- JA VIRKISTYSALUEET, AHKIOMAANTIE KORJ.
PIIRT.

DNo 2024-1571 ROVANIEMELLÄ	KAAVOITUSPÄÄLLIKKÖ Markku Pyhäjärvi
28.08.2024	SUUNNITTELIJA Niina Alanenpää

Pohjakartta on asetuksen No 1284 / 23.12.1999 mukainen
28.08.2024 TOIMITUSINSINÖÖRI Mikko Myllynen