


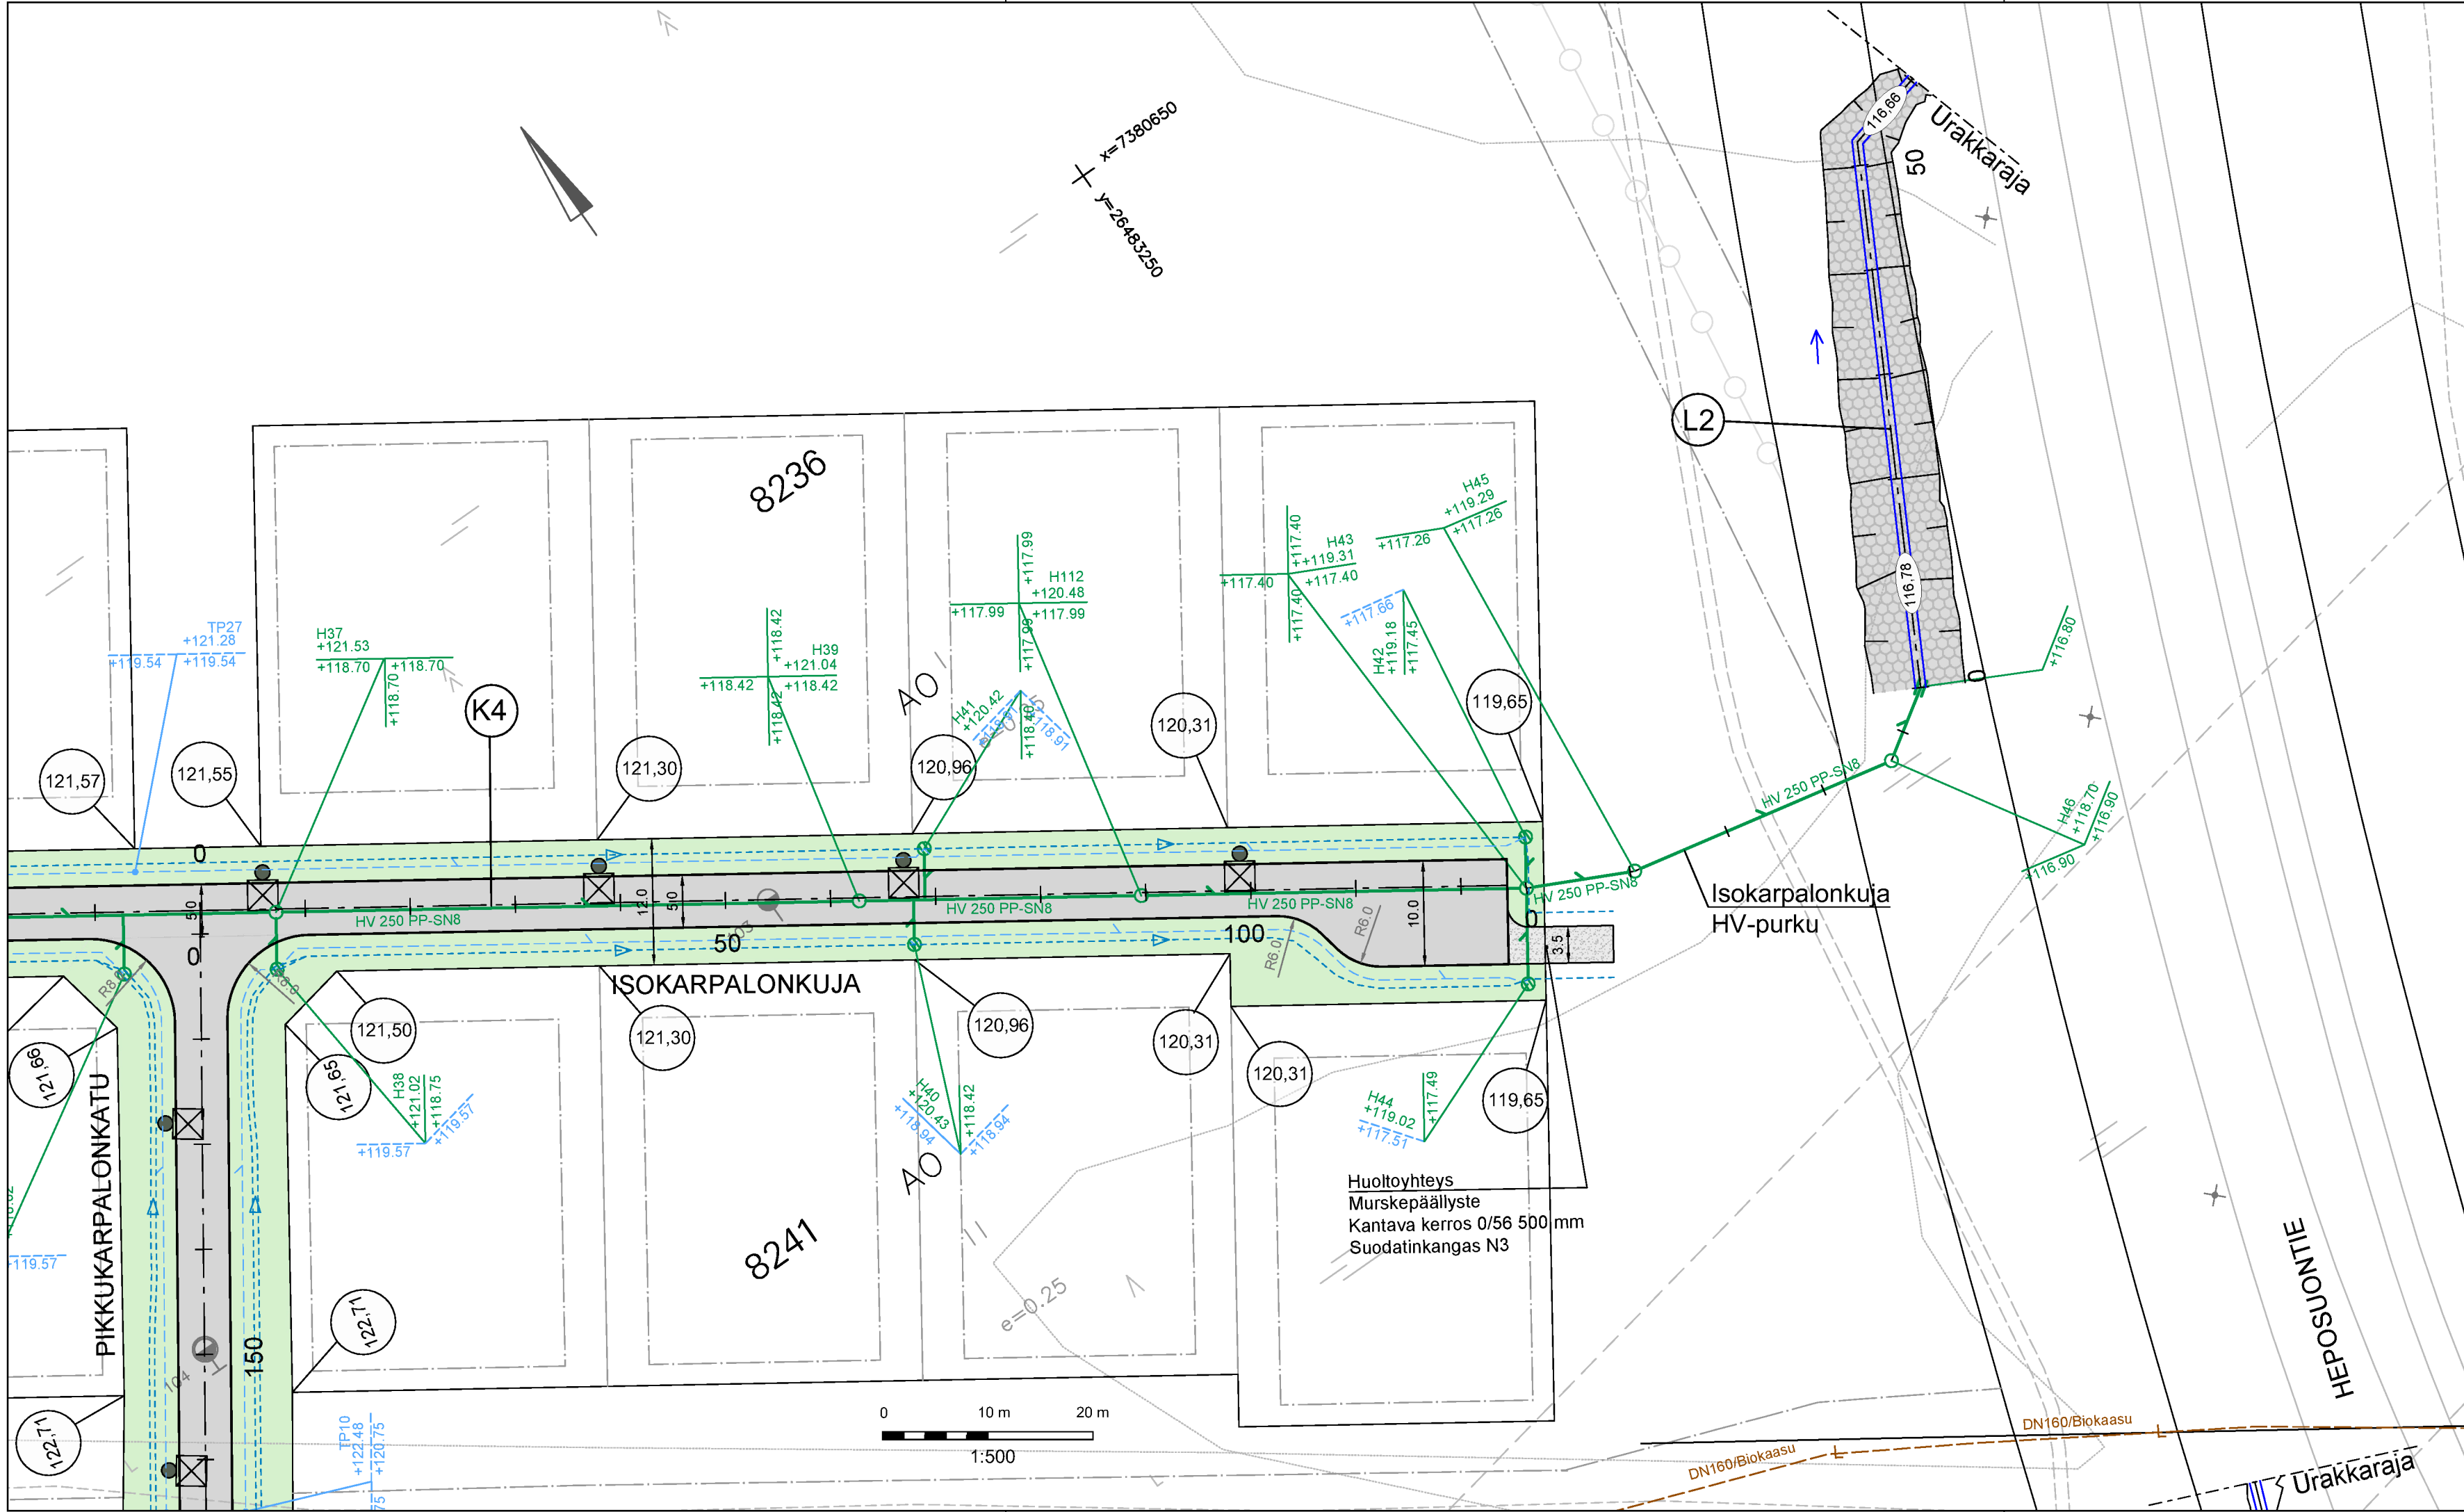

Ajorata, asfalttipäällyste

Liittymä, murske

Nurmi R4

Sora- / kiverhous

128,78

Tonttikorko (Tontin rajan suuntaisen kadun tasausviivan korkeus)

Uusi hulevesiviemäri, tarkastuskaivo ja hulevesikaivo

Uusi salaoja, salaojakaivo ja tarkastusputki

Ojapainanne

50

122,62

Laskuoja, laskuojan korko

Laskuojan virtaussuunta

Uusi LED-valaisin

Merkki	Muutos	Pvm	Hyväksyjä	Päätös
Nähtävänä	Yhdyskuntasuunnittelun lautakunta	Pvm	§	Kaupungininsinöörin päätös
Kaupunginosa/Kylä Kohde	8/KARINRAKKA	Piirustuksen sisältö		Mittakaava
K4 Isokarpalonkuja Laskuoja L2		ASEMAPIIRUSTUS		1:500
		Piirustuslaji		KATUPIIRUSTUS
DESTIA A COLAS COMPANY		R ROVANIEMI ROVANIEMI TEKNISET PALVELUT YHDYSKUNTATEKNIikka Mäntävaarantie 2, Rovaniemi		
Pvm	Suunn. Jokke Kelahaara	Pvm	Tark. Jari Kyrö	
30.9.2025	Tark. Eerik Jarkko	30.9.2025	Tark.	
Koordinaattijärjestelmä	Korkeusjärjestelmä	Korvaa		Piirustusnumero
ETRS-Gk26	N2000	Korvattu	Säilytys	8377 A - 222