


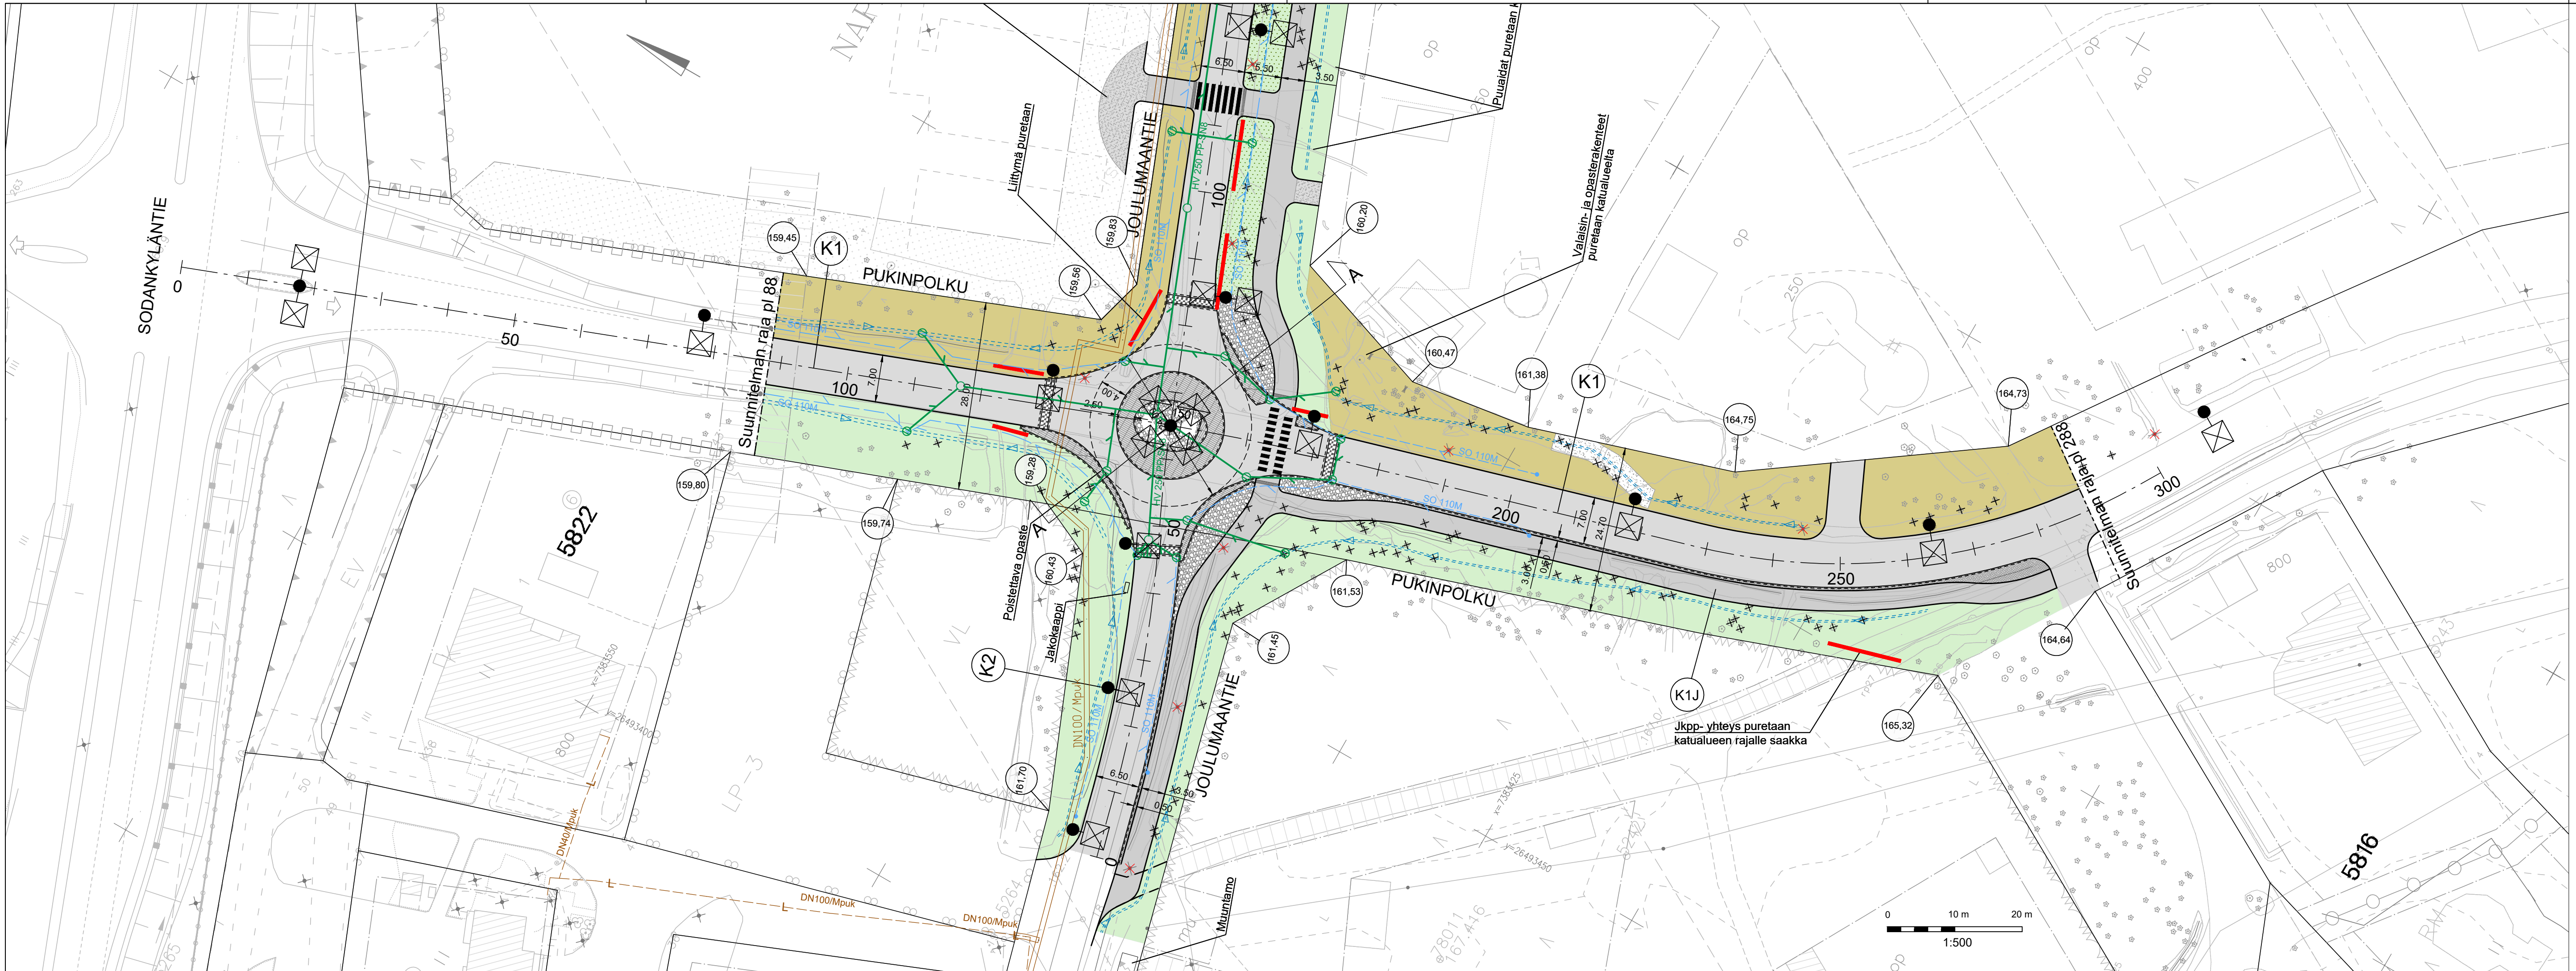

- MERKINTÖJEN SELITYKSET
- | | | | |
|--|---|--|--|
| | Ajorata / tonttiliittymä, asfalttipäällyste | | Nykyinen kaukolämpö |
| | Jkpp-väylä, asfalttipäällyste | | Suunniteltu kaukolämpö |
| | Murske | | Tonttikorko
(Tontin rajan suuntaisen kadun
tasausviivan korkeus) |
| | Betonikiveys | | Uusi hulevesiviemäri,
tarkastuskaivo ja hulevesikaivo |
| | Yliajettava noppakiveys | | Purkuputki |
| | Golf-kivi, huomionauha | | Uusi salaoja ja tarkastusputki |
| | Nurmi | | Ojapainanne |
| | Niitty | | Nykyinen / säilyvä lehti- / havupuu |
| | Maisemointi | | Poistettava lehti- / havupuu |
| | Eroosiosuojaus KaS 50 / 150 mm | | Nykyinen valaisin |
| | Purettava liittymä | | Poistettava valaisin |
| | | | Uusi LED-valaisin |

Aidat ym. pysyväisrakenteet puretaan katualueelta katu- ja vesihuoltorakentamisen vaatimassa laajuudessa.

Merkki	Muutos		Pvm	Hyväksyjä	Päätös	
Nähtävänä	Yhdyskuntasuunnittelun lautakunta	Pvm	§	Kaupungininsinöörin päätös		Pvm §
Kaupunginosa/Kylä Kohde		18/NAPAPIIRI		Piirustuksen sisältö		Mittakaava
K1 PUKINPOLKU plv 88-288				ASEMAPIIRUSTUS		1:500
				Piirustuslaji		KATUPIIRUSTUS
						
A COLAS COMPANY		 ROVANIEMI TEKNISET PALVELUT YHDYSKUNTATEKNIikka Mäntyaarantie 2, Rovaniemi				
Pvm	Suunn.	Saku Heiskanen		Pvm	Tark. Jari Kyrö	
13.3.2026	Tark.	Jonne Kurkinen		13.3.2026	Tark.	
Koordinaattijärjestelmä		Korkeusjärjestelmä		Korvaa		Piirustusnumero
ETRS-Gk26		N2000		Korvattu		Säilytys
						8411 A - 222