


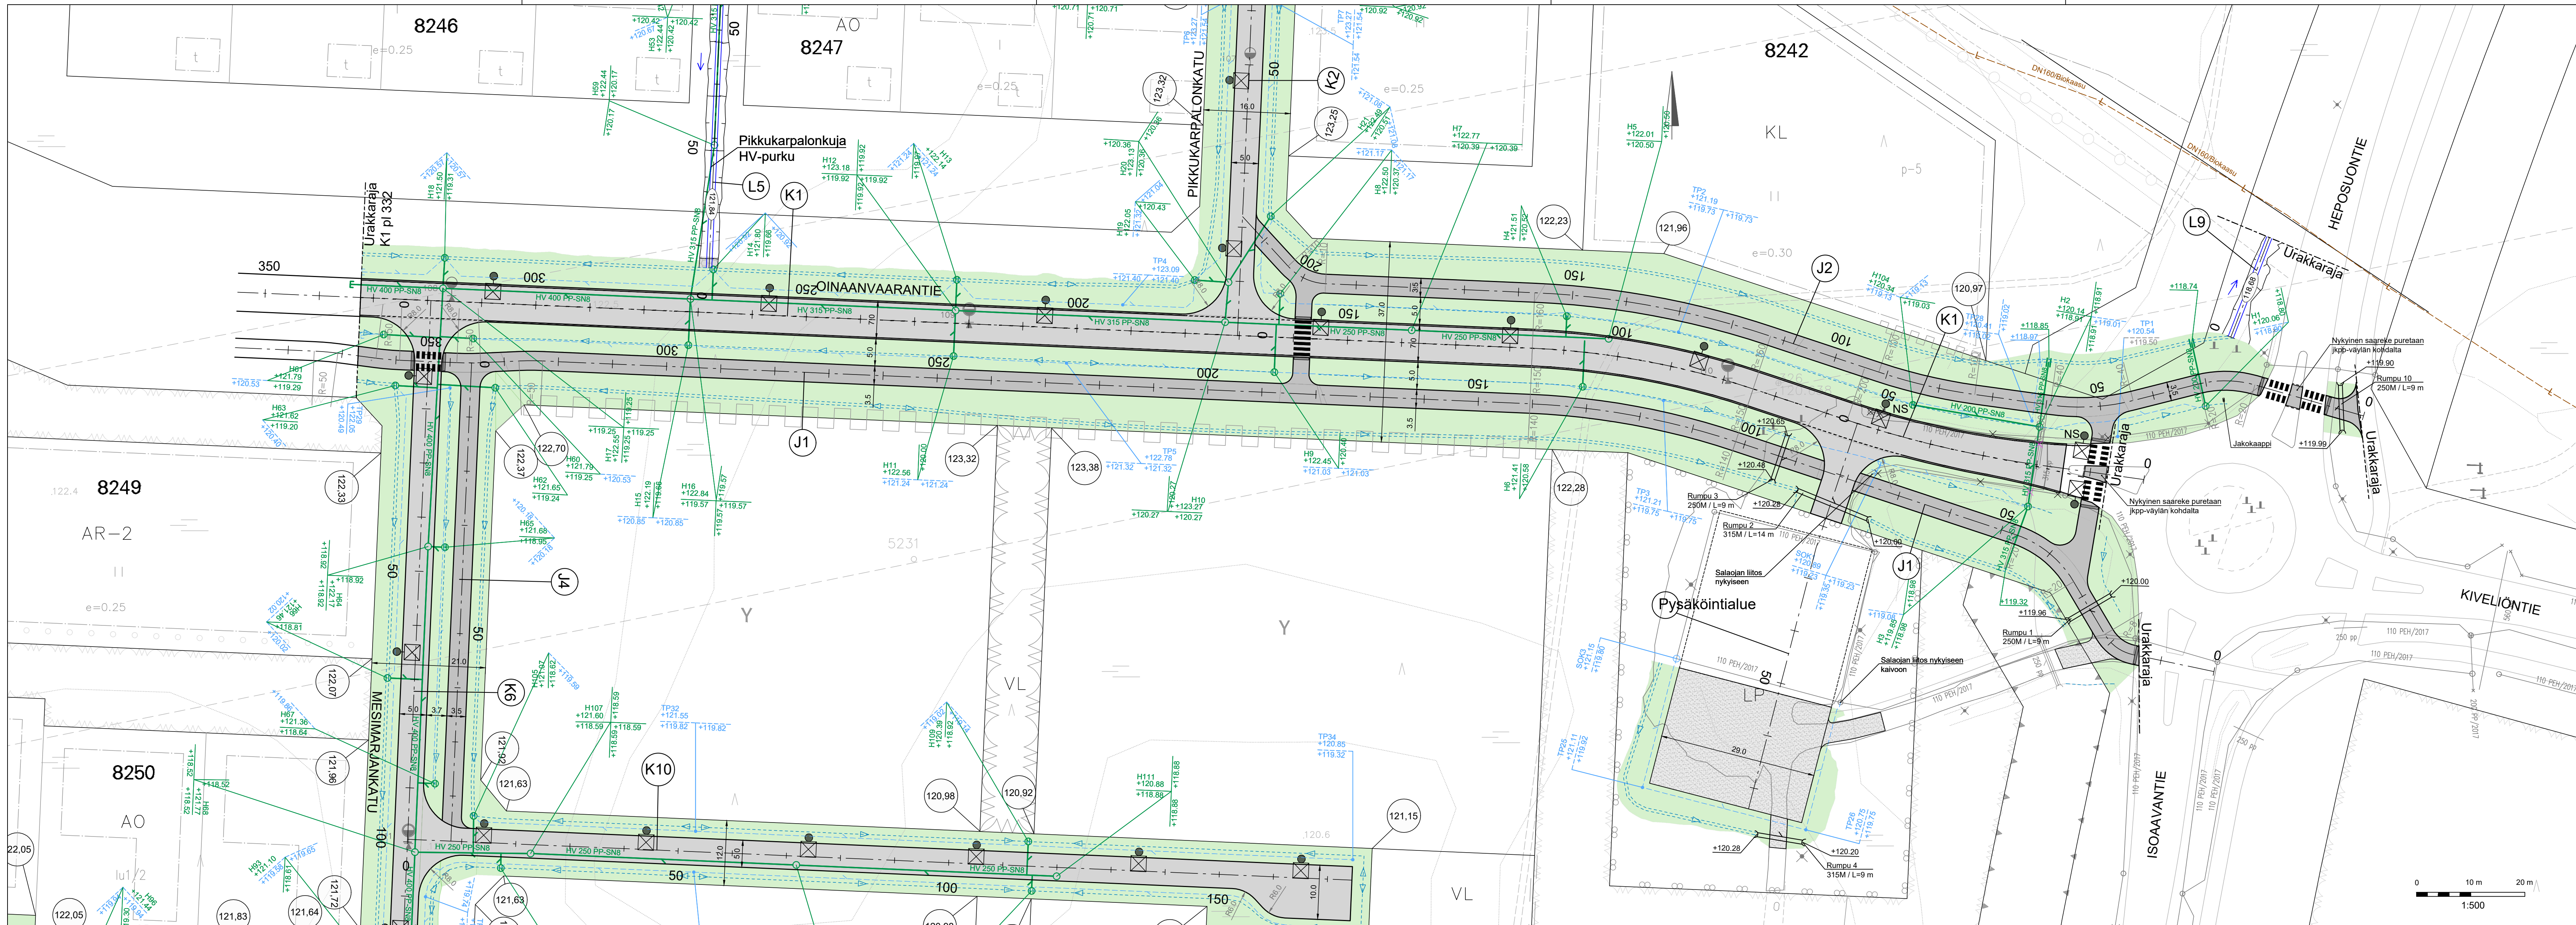

- MERKINTÖJEN SELITYKSET
- Ajorata, asfalttipäällyste
 - Jkpp-väylä, asfalttipäällyste
 - Jkpp-väylä / P-alue, murske
 - Nurmi R4
 - Golf-kivi
 - Tonttikorko (Tontin rajan suuntaisen kadun tasausviivan korkeus)
 - Nykyinen kaukolämpö / biokaasu
 - Uusi hulevesiviemäri, tarkastuskaivo ja hulevesikaivo
 - Uusi salaoja, salaojakaivo ja tarkastusputki
 - Ojapainanne
 - Uusi rumpu
 - Poistettava rumpu
 - Nykyinen rumpu
 - Laskuoja, laskuojan korko
 - Laskuojan virtaussuunta
 - Nykyinen valaisin
 - Uusi LED-valaisin
 - Siirrettävä valaisin
 - Nykyisen salaojaputken / -kaivon poisto

Merkki	Muutos	Pvm	Hyväksyjä	Paätös
Nähtävänä	Yhdyskuntasuunnittelun lautakunta	Pvm	§	Kaupungininsinöörin päätös
Kaupunginosat/Kylä Kohde		Pii		Mittakaava
8/KARINRAKKA		ASEMPIIRUSTUS		1:500
K1 Oinaanvaarantie		Pii		
J1 jkpp-väylä välillä Isoaavantie-Mesimarjankatu		KATUPIIRUSTUS		
J2 jkpp-väylä välillä Heposuontie-Pikkukarjalonkatu				
Pysäköintialue				
Laskuoja L9				
DESTIA		ROVANIEMI		
A COLAS COMPANY		TEKNISET PALVELUT		
		YHDYSKUNTATEKNIikka		
		Mäntyaarantie 2, Rovaniemi		
Pvm	Suunn.	Pvm	Tark.	
30.9.2025	Jokke Kelahaa	30.9.2025	Jari Kyö	
Koordinaattijärjestelmä		Korvaa		Piirustusnumero
ETRS-GK26		N2000		8374 A - 222