


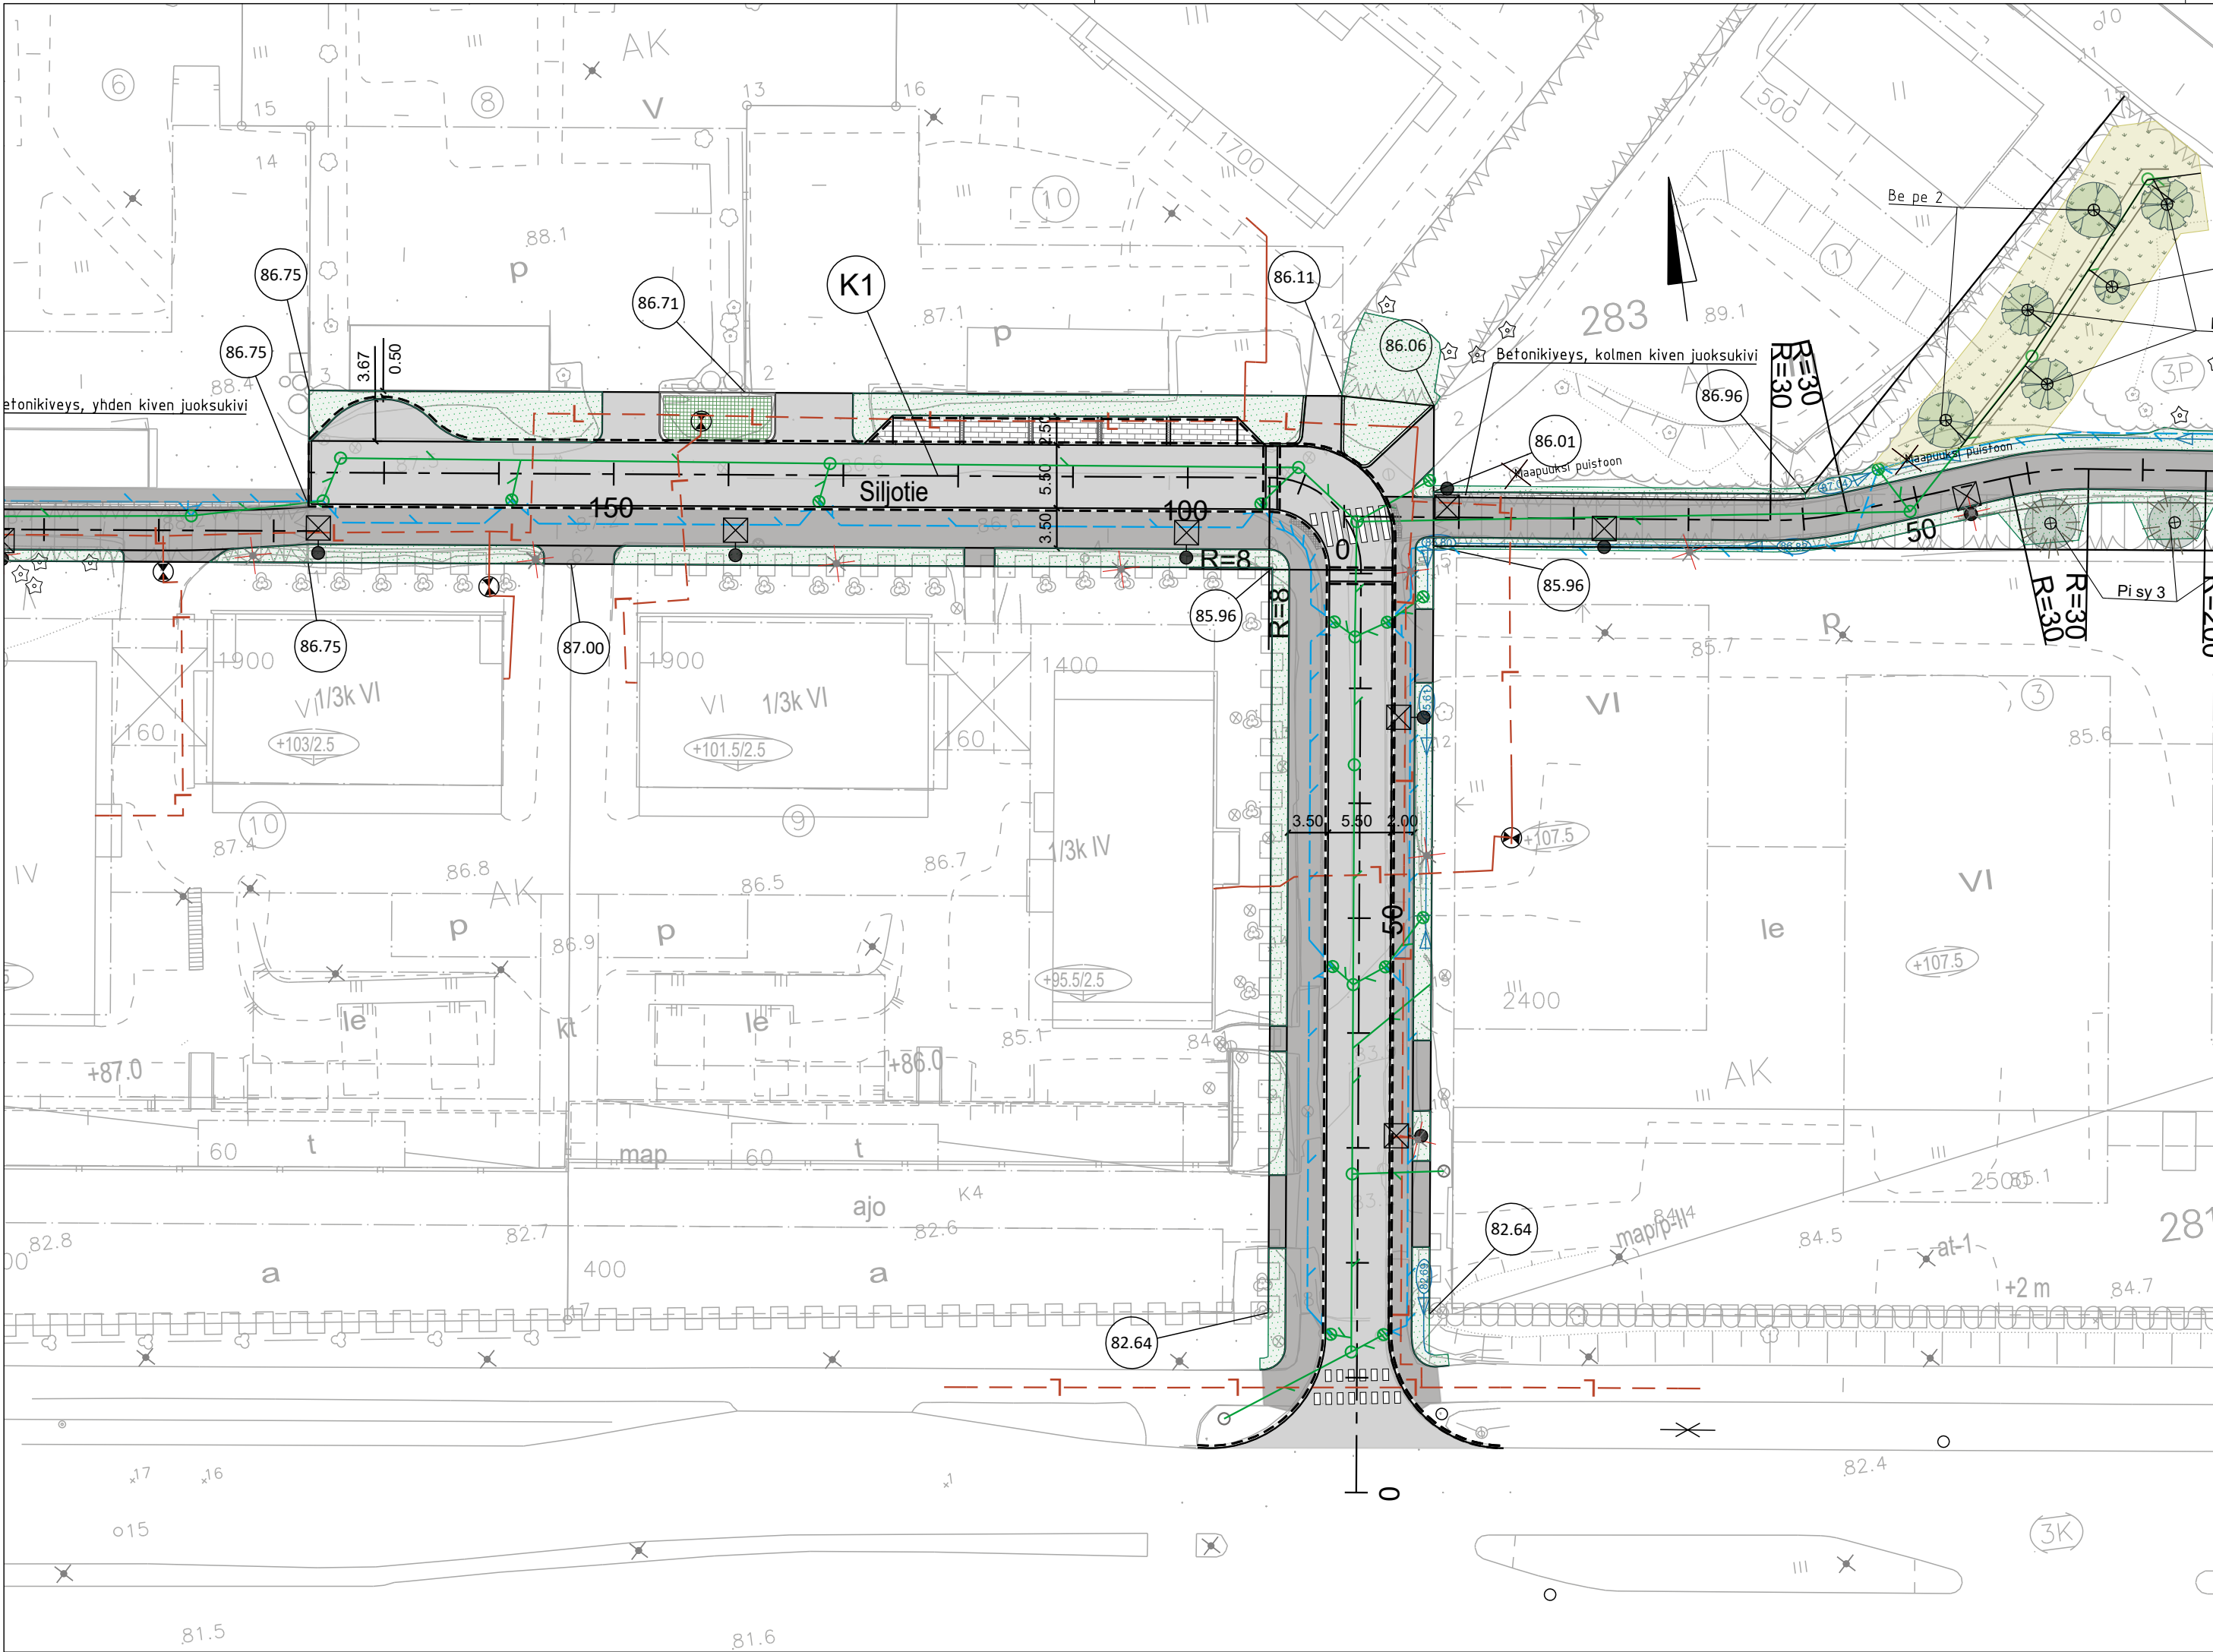

MERKKIEN SELITYKSET

- Asfaltti AB16
- Asfaltti jkpp
- Betonikiveys**
138x278x80, harmaa, tiililadonta
- Iso noppakivi, graniitti**
140x140x140, musta
- 140x140x80, harmaa
- Reunakivi piirroksen 8398C-222 mukaan
- Korotetun suojatien huomioraita ja heikkonäköisten huomioraita tyyppipiirroksen mukaan 8401C-222
- Nurmi R3
kasvualusta h=150 mm
- Salaoja
PEH Ø110
- Salaojan tarkastusputki
- Hulevesiviemäri
Runko PP Ø 315, viiksuputket PP Ø 200
- Uusi hulevesikaivo: ritilä- tai umpikansi
- Kaukolämpö
- Suunniteltu painanne
- Uusi valaisin valaistussuunnitelman mukaisesti
- Poistettava valaisin
- Mittalinjan korko tontin kulmalla
- Säilytettävä kasvillisuusalue

Merkki	Muutos			Pvm	Hyväksyjä	Päätös
Nähtävänä	Tekninen lautakunta	Pvm	§	Kaupungininsinöörin päätös		
Kaupunginosa/Kylä Kohde Siljotie K1				Piirustuksen sisältö ASEMAPIIRUSTUS Mittakaava 1:500		
				Piirustuslaji KATUPIIRUSTUS		
SITOWISE				 ROVANIEMI TEKNISET PALVELUT YHDYSKUNTATEKNIikka Mäntyaarantie 2, 96100 Rovaniemi		
Pvm	Suunn. S. KUMMALA, P. ROINESALO			Pvm	Tark.	
31.10.2025	Tark.			31.10.2025	J. KYRÖ	
Koordinaattijärjestelmä		Korkeusjärjestelmä		Korvaa		Piirustusnumero
ETRS-GK26		N2000		Korvattu		Säilytys 8398A-222