


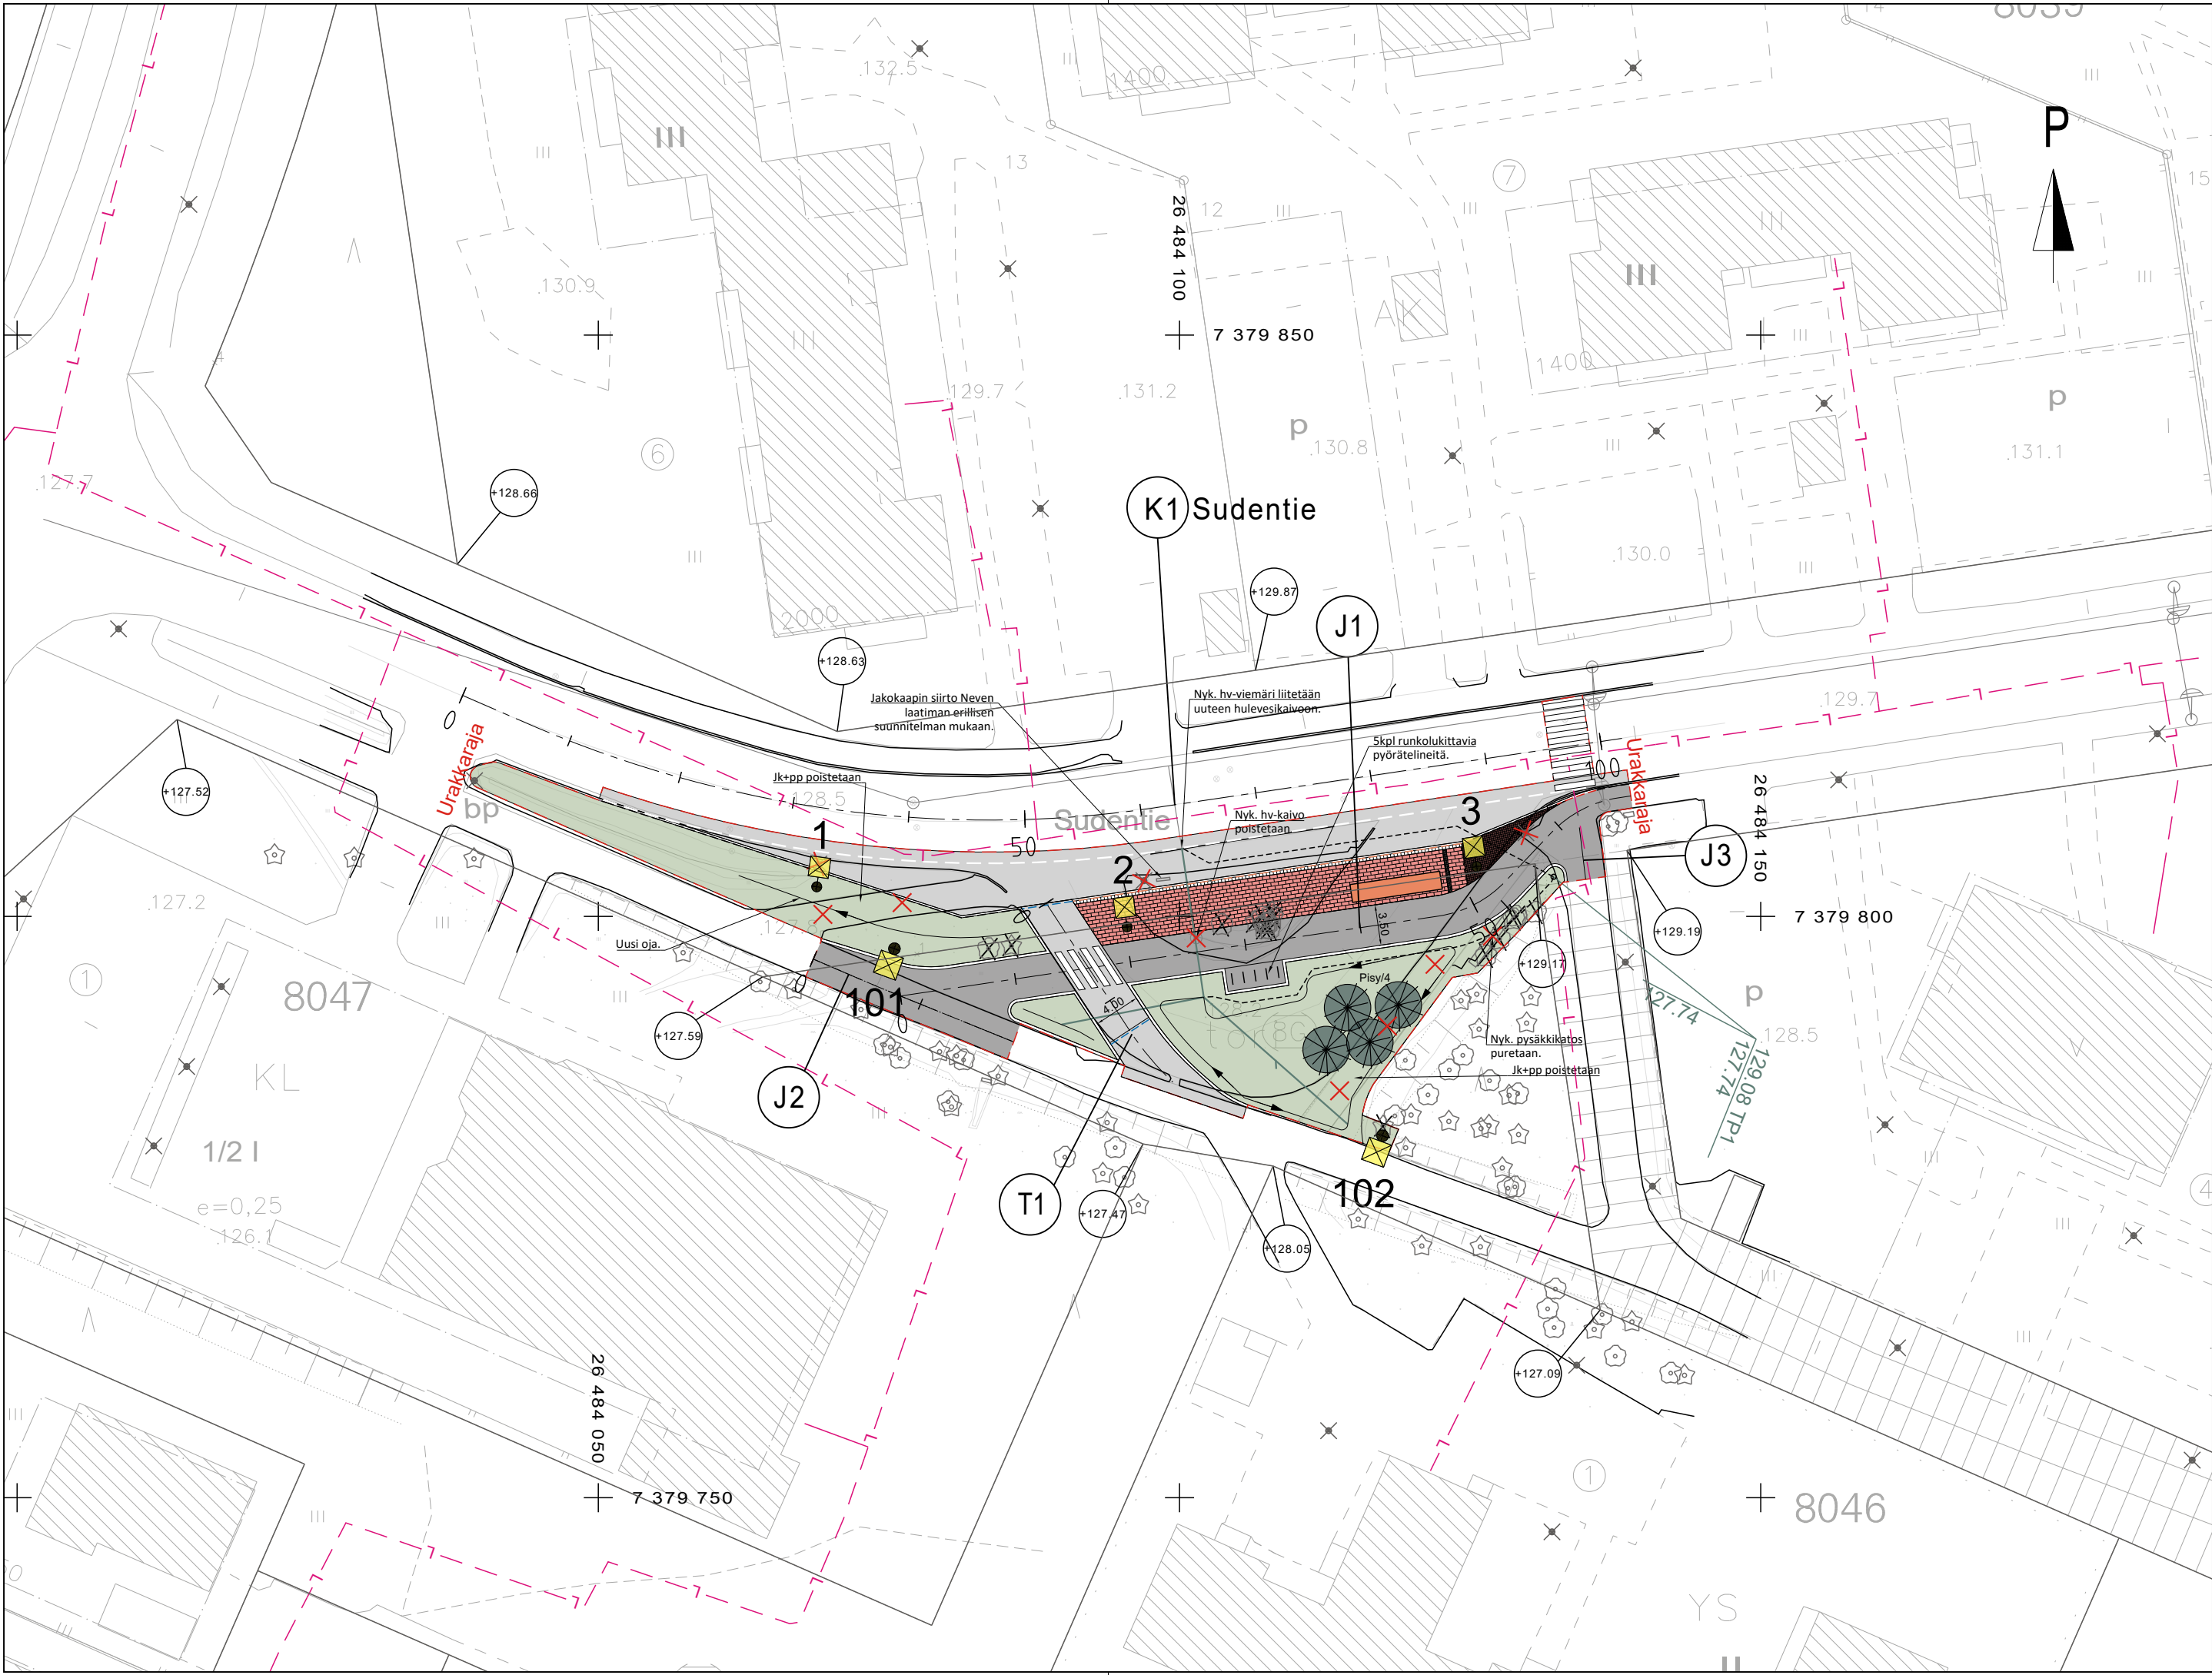

- Asemapiirustuksen selitteet
- Säilytettävä lehti- / havupuu
- Poistettava lehti- / havupuu
- Istutettava havupuu,  
Pinus sylvestris, metsämänty, 125-150 cm, 4 kpl
- Nurmi R4 (+ niittykukkia laikkuina puuistutusalueelle)
- AB16
- AB11
- Betonikivi 278x138x80, punainen
- Betonikivi 278x138x80, valkoinen
- Lohkottu noppakivi 90x90x90, punainen / harmaa (ohjausraita)
- Reunatuki 0/3cm
- Reunatuki 6cm
- Reunatuki 12cm
- Reunatuki 16cm
- Uusi hulevesiviemäri ja kaivo
- Uusi salaoja ja tarkastusputki
- Uusi valaisin
- Nyk. valaisin
- Uusi pysäkkikatos, Lehtovuori Viva tai vastaava, pituus n. 8m.  
Sivuilla tulee olla lasiseinät  
Neve Oy, kaukolämpö

| Merkki                                            | Muutos                |                    | Pvm       | §   | Pvm        | Hyväksyjä       | Päätös     |
|---------------------------------------------------|-----------------------|--------------------|-----------|---|------------|-----------------|------------|
| Nähtävänä                                         | Tekninen lautakunta   | Pvm                | §         | Kaupungininsinöörin päätös   | Pvm        | §               |            |
| Kaupunginosa/Kylä 8 Karinrakka Kohde              |                       |                    |           | Piirustuksen sisältö   | Mittakaava |                 |            |
| Sudentien linja-autopysäkki<br>K1, T1, J1, J2, J3 |                       |                    |           | ASEMAPIIRUSTUS   | 1:500      |                 |            |
|                                                   |                       |                    |           | Piirustuslaji<br>KATUPIIRUSTUS   |            |                 |            |
|                                                   |                       |                    |           | <div><div><div>ROVANIEMI</div></div><div>TEKNISET PALVELUT<br/>YHDYSKUNTAOTEKNIikka<br/>Mäntyaarantie 2, Rovaniemi</div></div> |            |                 |            |
| Pvm                                               | Suunn. Mikko Saarinen |                    | Pvm       | Tark. XX   |            |                 |            |
| 15.1.2026                                         | Tark. Ville Pietarila |                    | 15.1.2025 | Tark. Kari Hyvönen   |            |                 |            |
| Koordinaattijärjestelmä                           |                       | Korkeusjärjestelmä |           | Korvaa   |            | Piirustusnumero |            |
| ETRS-Gk26                                         |                       | N2000              |           | Korvattu   |            | Säilytys        | 8407 A-222 |