


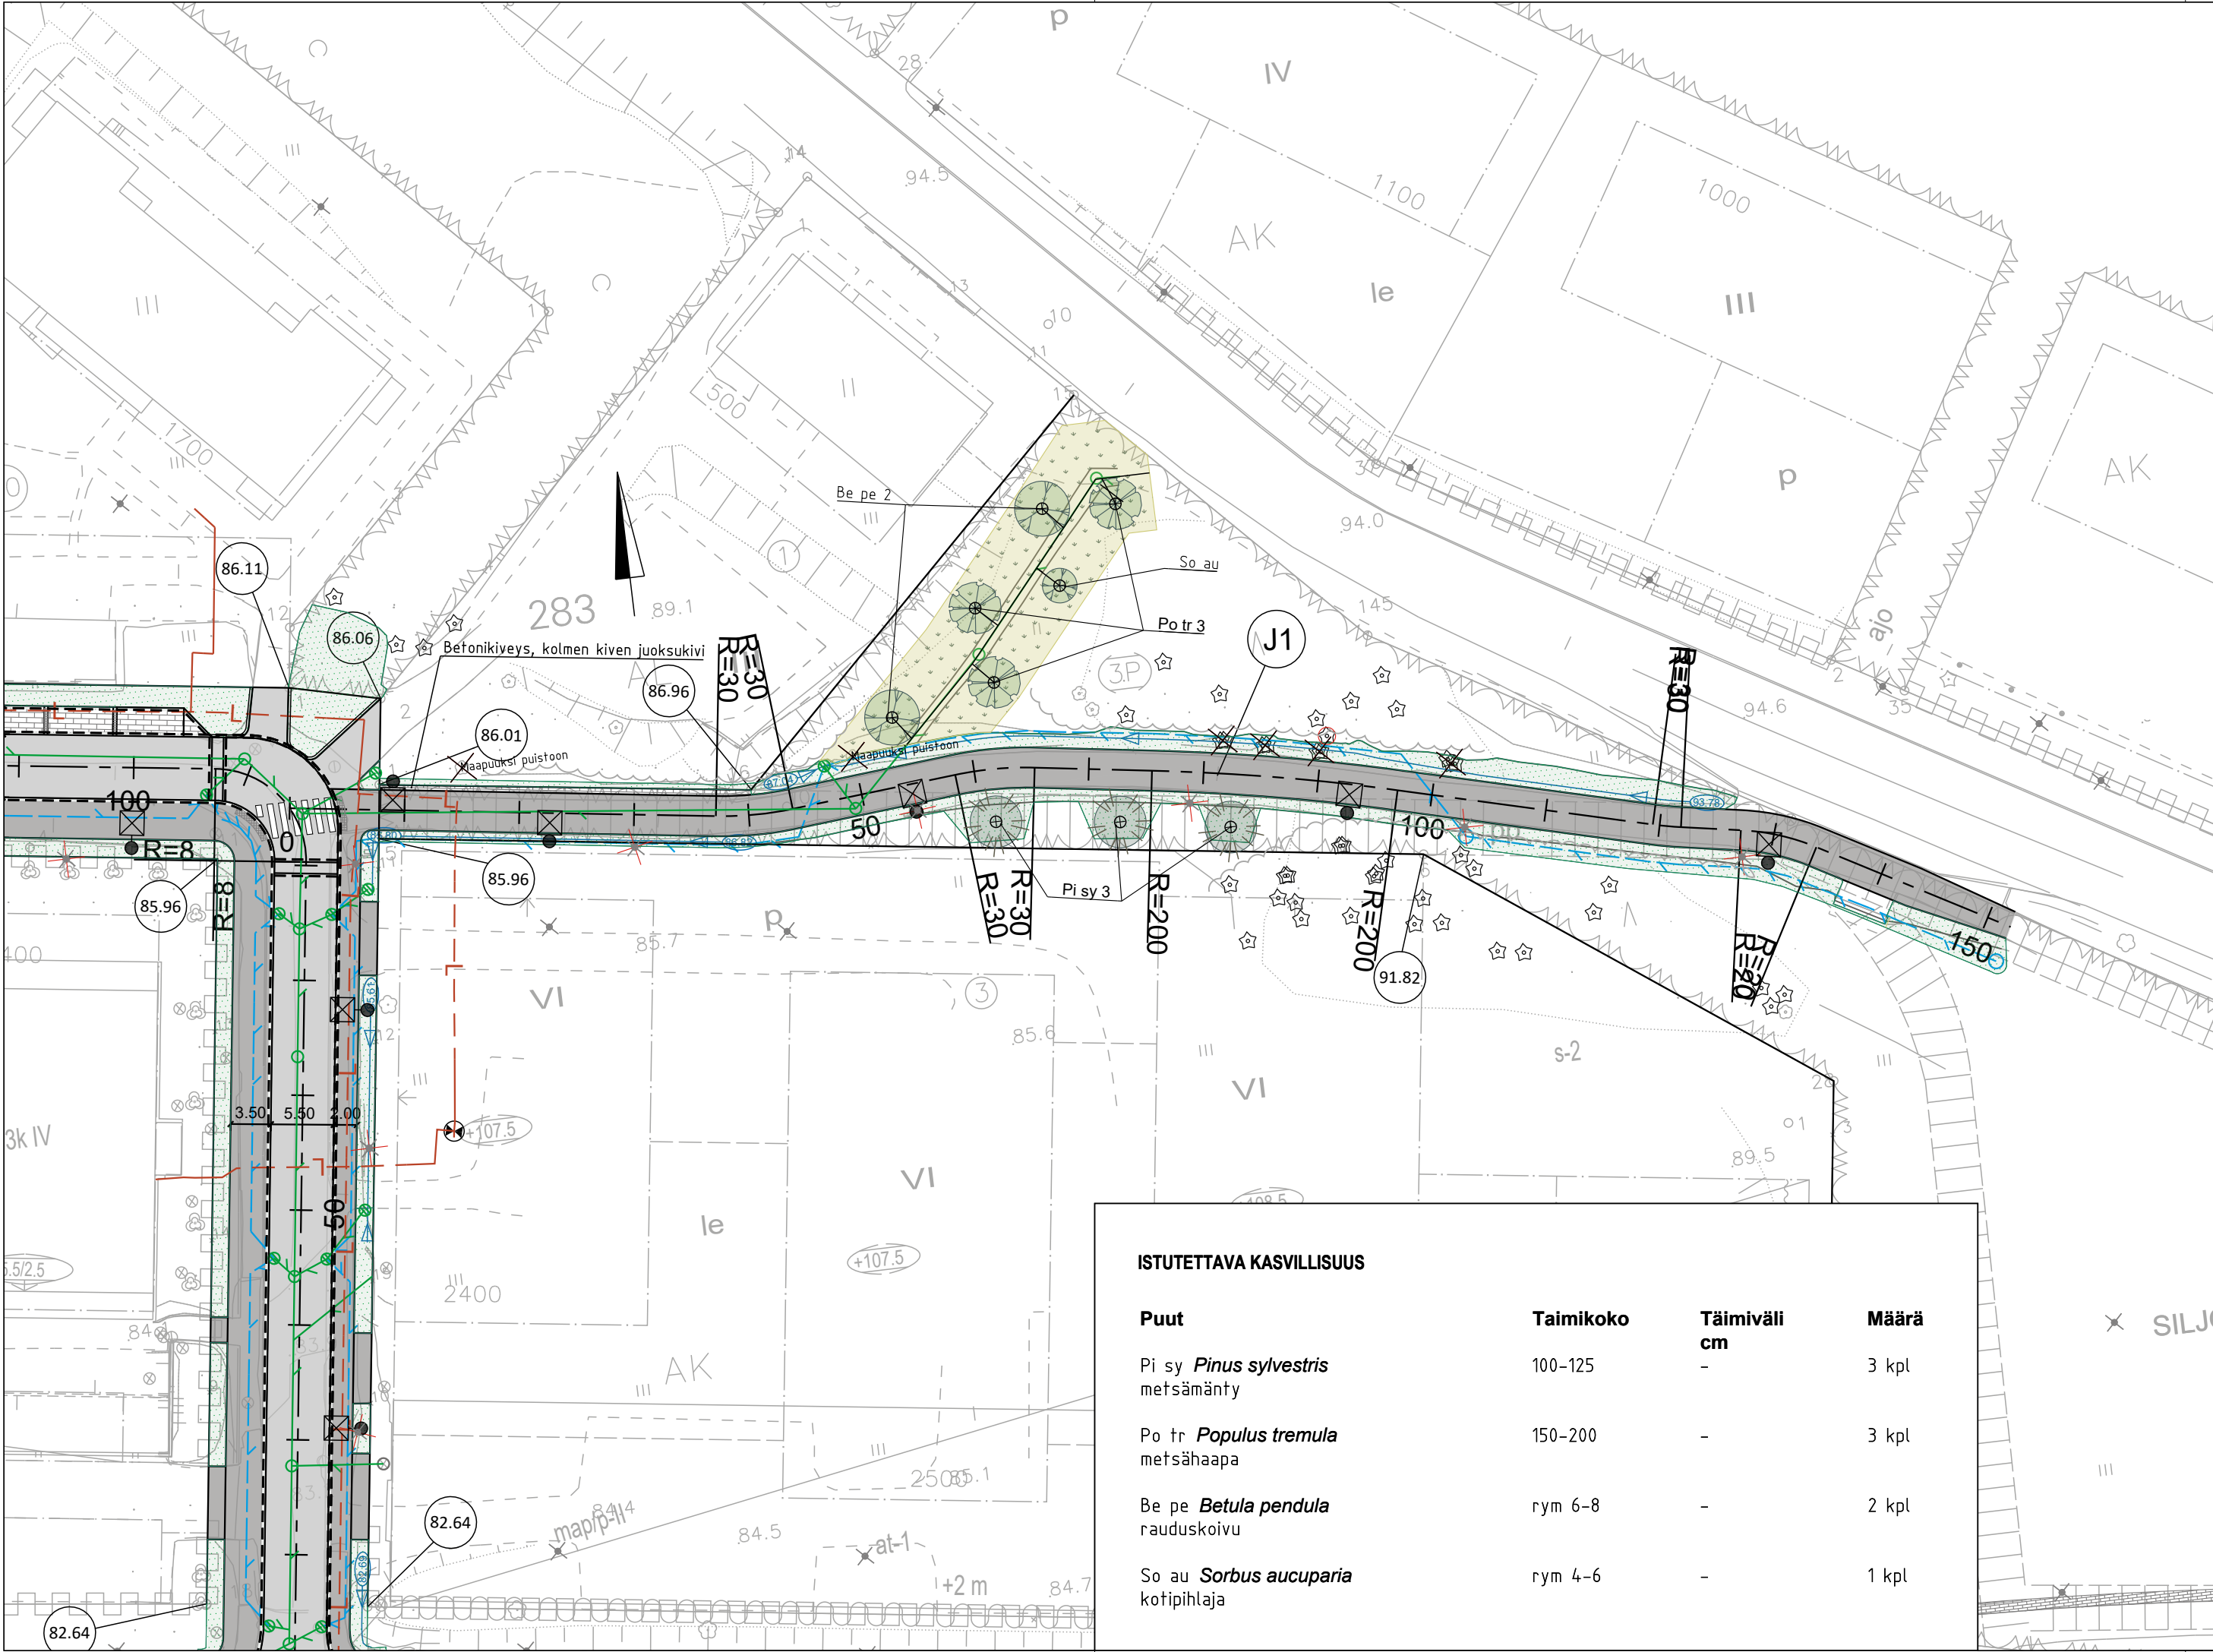

MERKKIEN SELITYKSET

Asfaltti AB16

Asfaltti jkpp

Betonikiveys
138x278x80, harmaa, tiililadonta

Reunakivi piirroksen 8398C-222 mukaan

Nurmi R3
kasvualusta h=150 mm

Niitty
kasvualusta h=50 mm

Salaoja
PEH Ø110

Salaojan tarkastusputki

Hulevesiviemäri
Runko PP Ø 315, viiksiputket PP Ø 200

Uusi hulevesikaivo: ritilä- tai umpikansi

Kaukolämpö

Suunniteltu painanne

Uusi valaisin valaistussuunnitelman mukaisesti

Poistettava valaisin

Mittalinjan korko tontin kulmalla

Istutettava lehtipuu
Kts. kasvilista

Istutettava havupuu
Kts. kasvilista

Poistettava puu
Kts. työselustus

Suojattava puu
Kts. työselustus

Säilytettävä kasvillisuusalue

Merkki	Muutos	Pvm	§	Pvm	Hyväksyjä	Päätös
Nähtävänä	Tekninen lautakunta	Pvm	§	Kaupungininsinöörin päätös	Pvm	§
Kaupunginosa/Kylä Kohde	Piirustuksen sisältö ASEMAPIIRUSTUS Mittakaava 1:500					
Piirustuslaji KATUPIIRUSTUS						
SITOWISE				ROVANIEMI TEKNISET PALVELUT YHDYSKUNTATEKNIikka Mäntyvaarantie 2, 96100 Rovaniemi		
Pvm	Suunn.	S. KUMMALA, P. ROINESALO		Pvm	Tark.	
31.10.2025	Tark.			31.10.2025	Tark. J. KYRÖ	
Koordinaattijärjestelmä		Korkeusjärjestelmä		Korvaa		Piirustusnumero
ETRS-GK26		N2000		Korvattu		Säilytys 8399A-222