


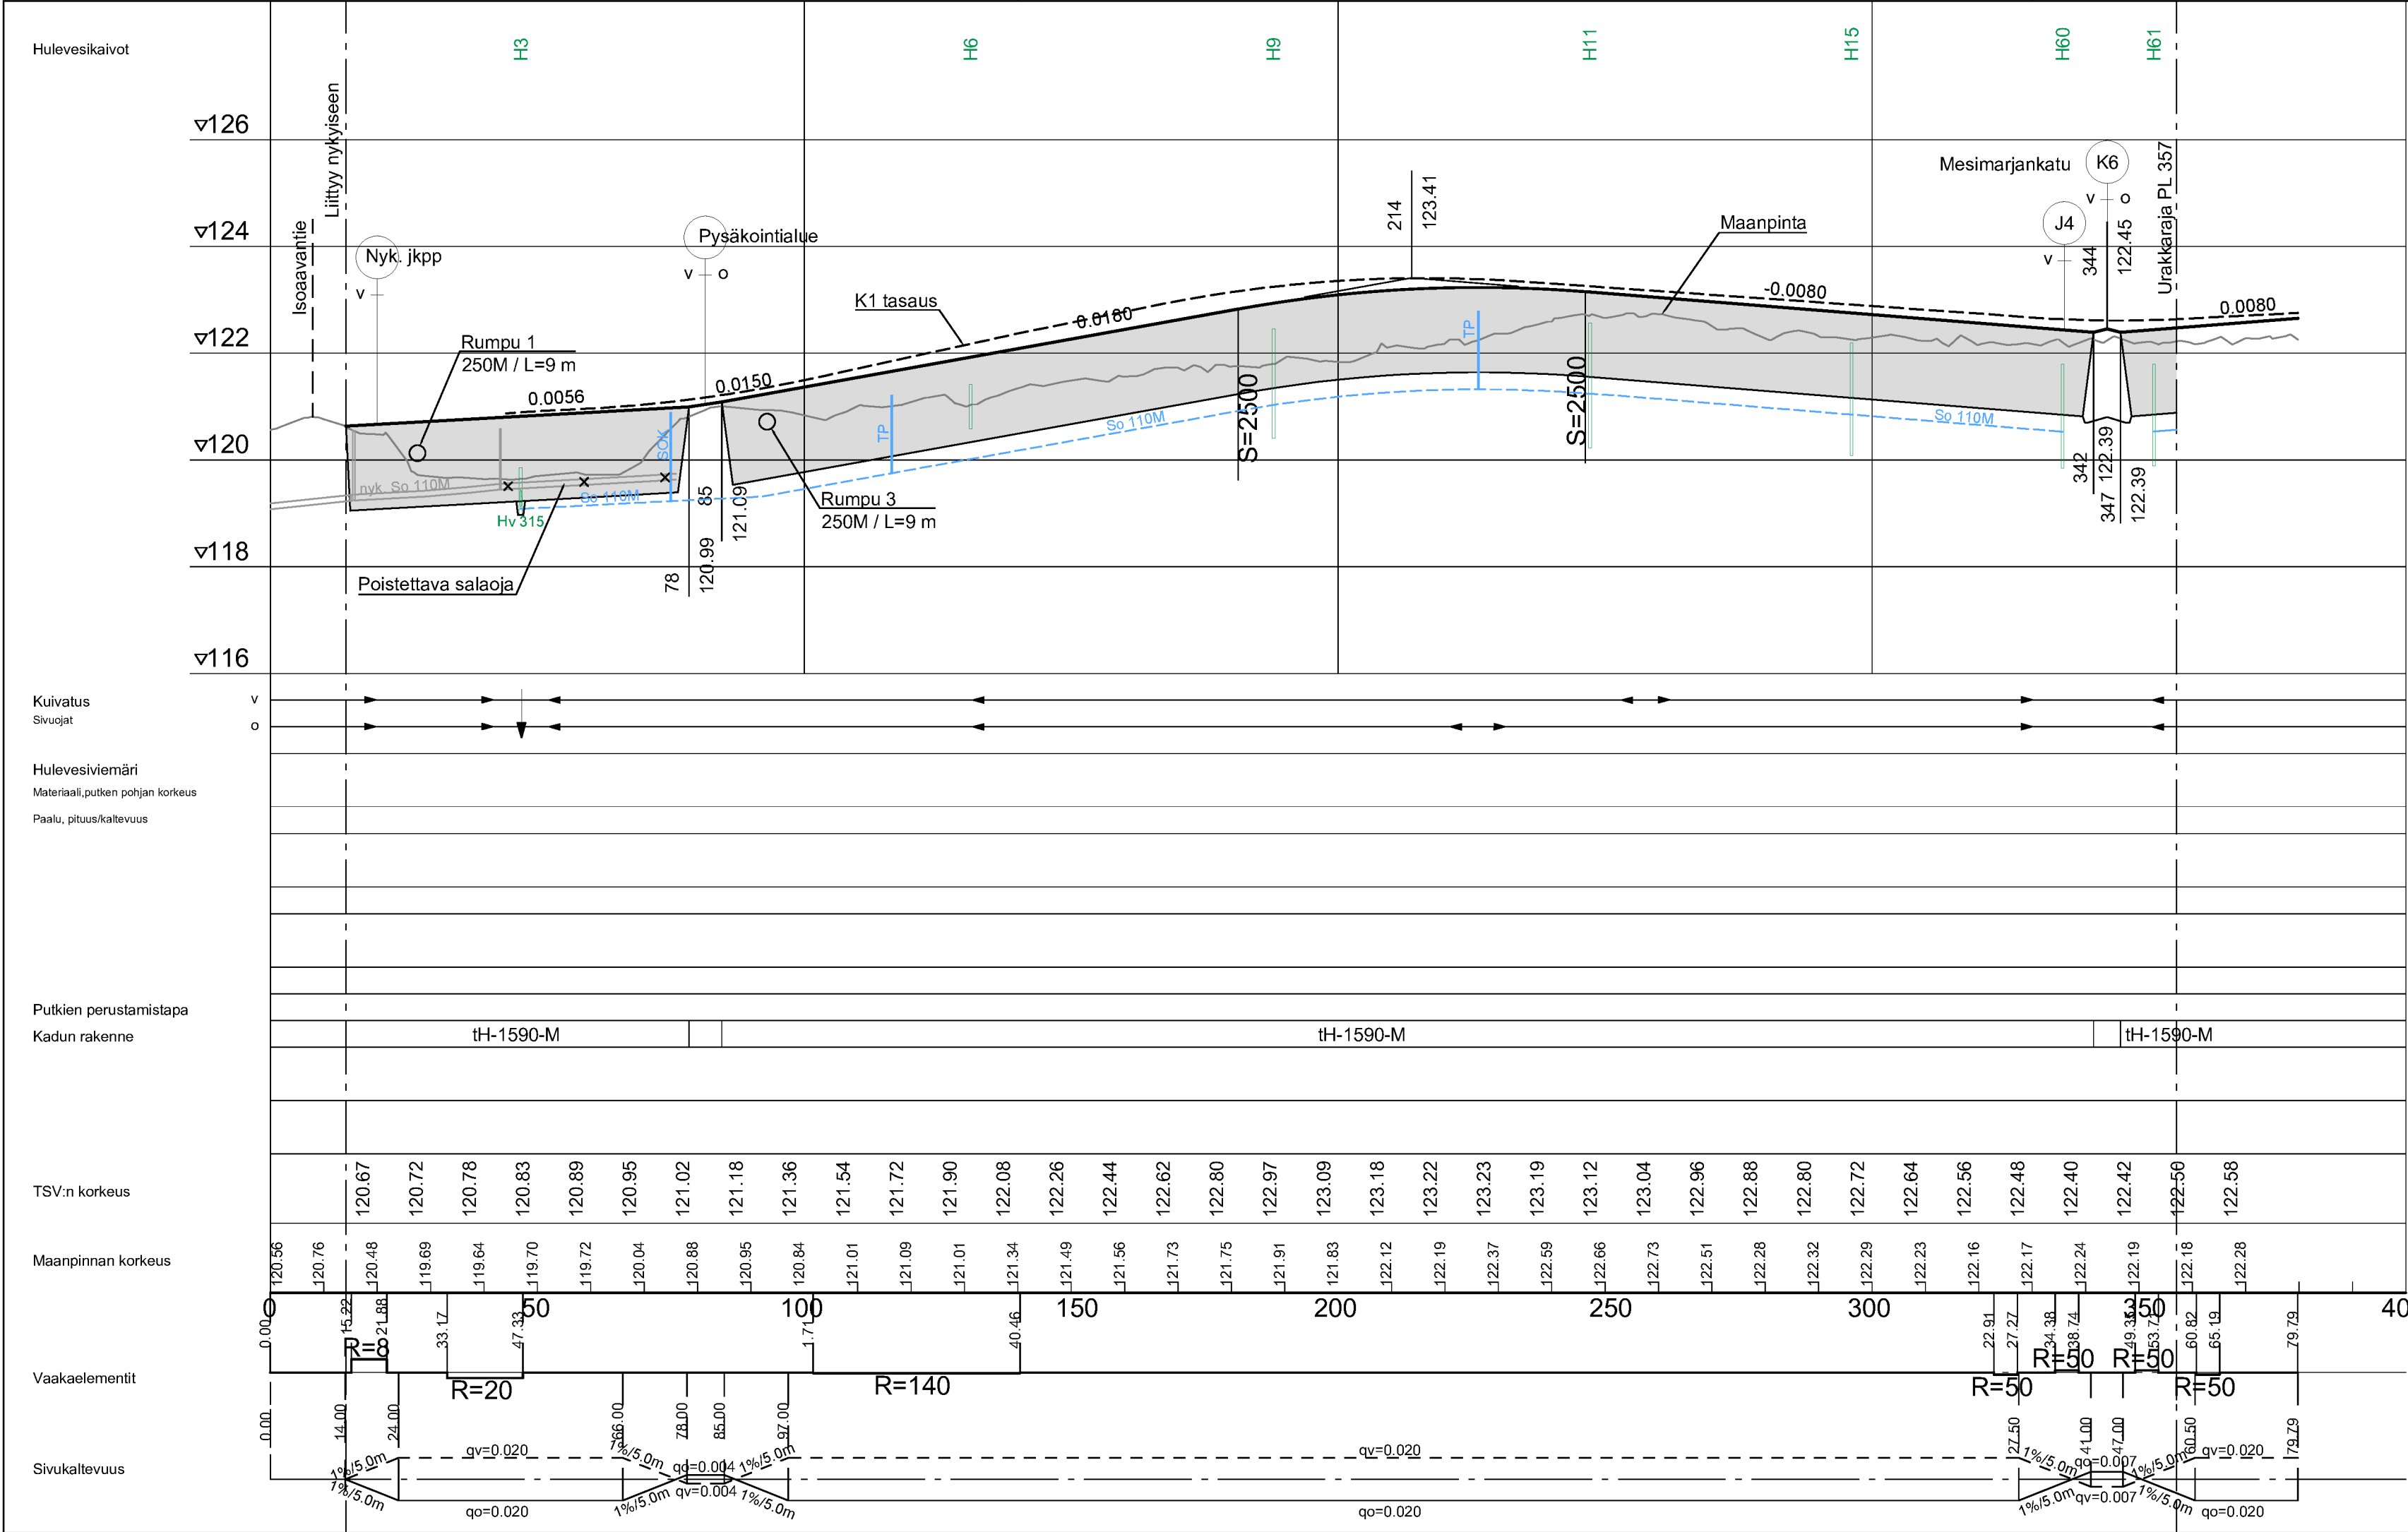

Merkki	Muutos		Pvm	Hyväksyjä	Päätös
Nähtävänä	Yhdyskuntasuunnittelun lautakunta	Pvm	\$	Kaupungininsinöörin päätös	Pvm \$
Kaupunginosa/Kylä Kohde		8/KARINRAKKA		Piirustuksen sisältö	Mittakaava
J1 jkpp-väylä välillä Isoaavantie-Mesimarjankatu		PITUUSLEIKKAUS		1:1000/1:100	
		Piirustuslaji		KATUPIIRUSTUS	
DESTIA A COLAS COMPANY		 ROVANIEMI TEKNISET PALVELUT YHDYSKUNTATEKNIikka Mäntävaarantie 2, Rovaniemi			
Pvm	Suunn.	Jokke Kelahaara	Pvm	Tark.	Jari Kyrö
30.9.2025	Tark.	Eerik Jarkko	30.9.2025	Tark.	
Koordinaattijärjestelmä		Korkeusjärjestelmä		Piirustusnumero	
ETRS-Gk26		N2000		Korvaa Korvattu	8374 C - 222