



VOIMASSA OLEVA ASEMAKAAVA

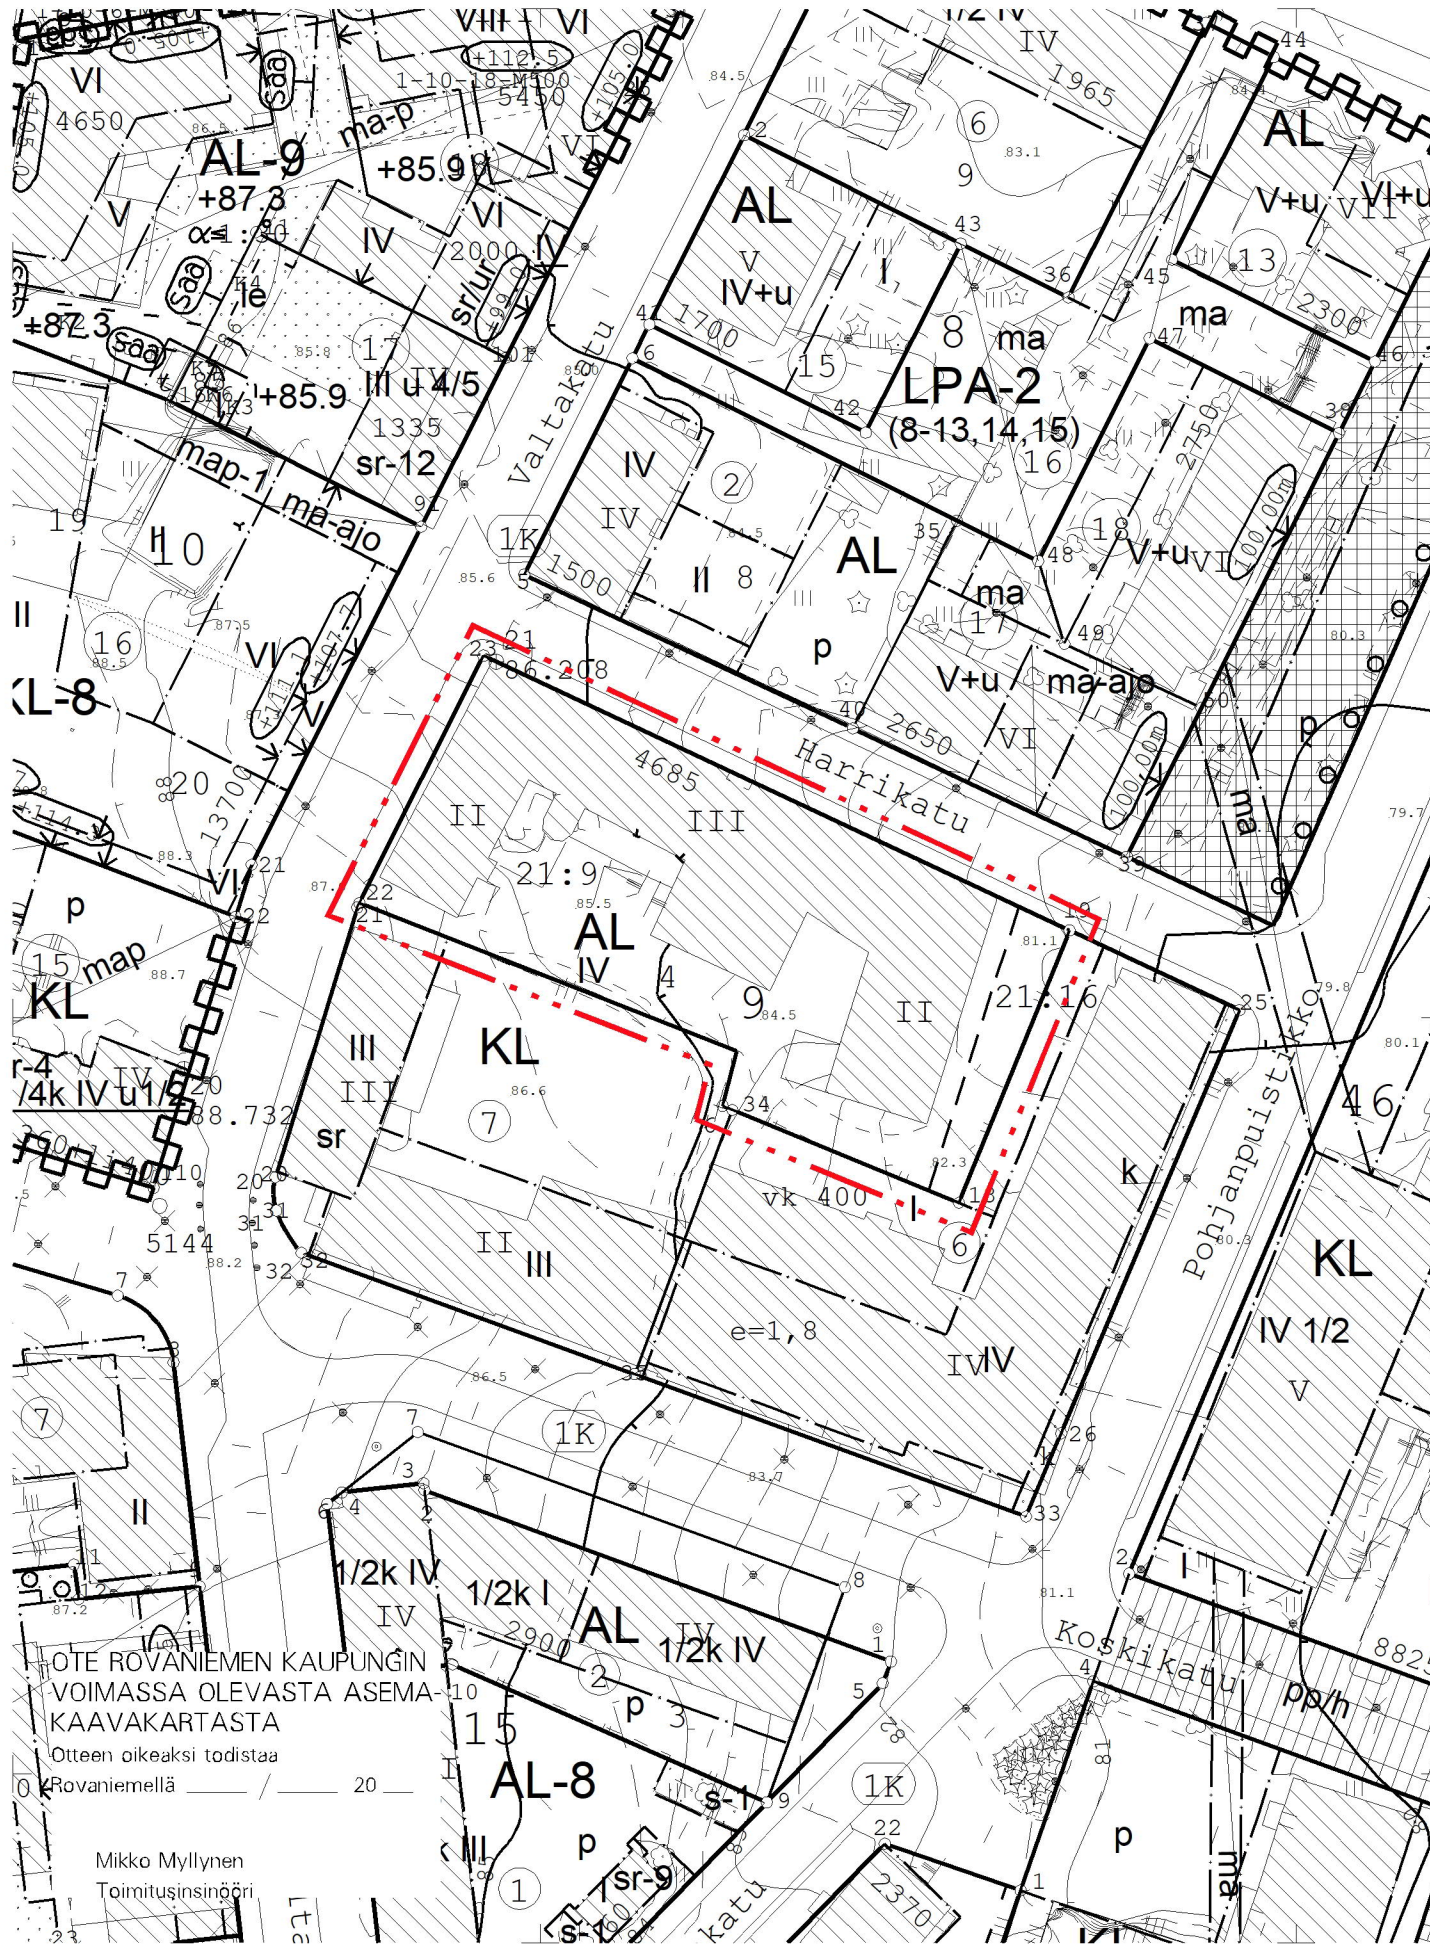

ASEMAKAAVAN MUUTOS

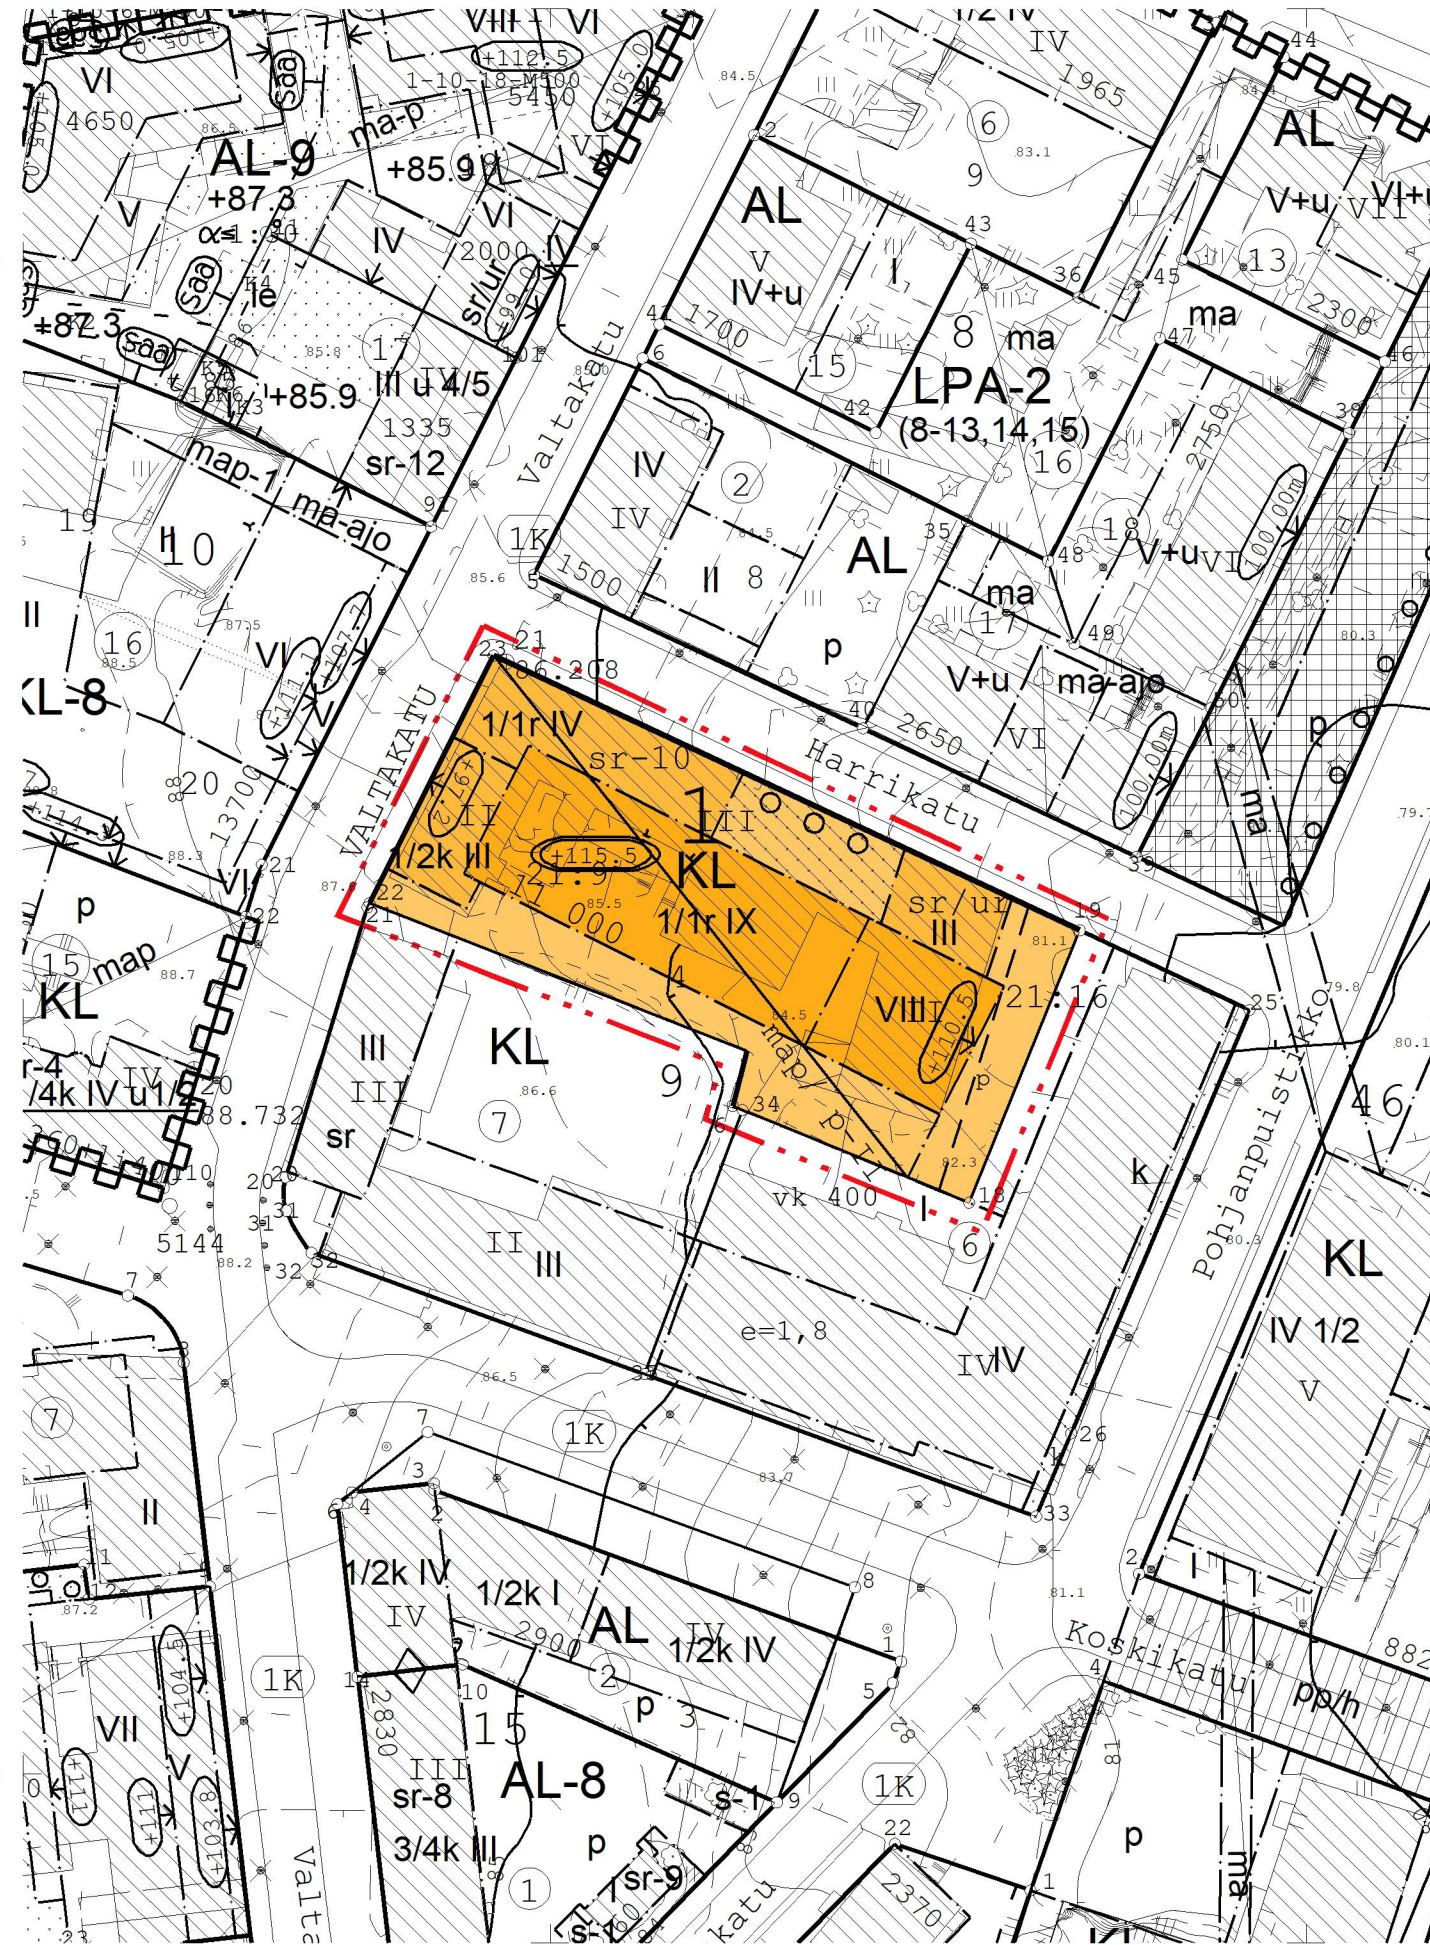

ASEMAKAAVAMERKINNÄT JA -MÄÄRÄYKSET

- KL** LIIKERAKENNUSTEN KORTTELIALUE.
- 3 M KAAVA-ALUEEN RAJAN ULKOPUOLELLA OLEVA VIIVA.
- KORTTELIN, KORTTELINOSAN JA ALUEEN RAJA.
- OSA-ALUEEN RAJA.
- OHJEELLINEN TONTIN/RAKENNUSPAIKAN RAJA.
- 1** KAUPUNGIN- TAI KUNNANOSAN NUMERO.
- 9** KORTTELIN NUMERO.
- 11 000 IX** KADUN, TIEN, KATUAUKION, TORIN, PUISTON TAI MUUN YLEISEN ALUEEN NIMI.
- 1/2k III** KOKONAISRAKENNUSOIKEUS KERROSALANELIOMETREINÄ.
- 1/1r IV** ROOMALAINEN NUMERO OSOITTAÄ RAKENNUSTEN, RAKENNUKSEN TAI SEN OSAN SUURIMMAN SALLITUN KERROSLUVUN.
- 1/2k III** MURTOLUKU ROOMALAISEN NUMERON EDESSÄ OSOITTAÄ, KUINKA SUUREN OSAN RAKENNUKSEN SUURIMMAN KERROKSEN ALASTA SÄÄ KELLARIKERROKSESSÄ KÄYTTÄÄ KERROSALAÄN LUETTAVAKSI TILAKSI.
- 1/1r IV** MURTOLUKU ROOMALAISEN NUMERON EDESSÄ OSOITTAÄ, KUINKA SUUREN OSAN RAKENNUKSEN TOISEN KERROKSEN ALASTA SÄÄ RAKENNUKSEN ENSIMMÄISESSÄ RINTEESEEN SIOJITUTUVASSÄ KERROKSESSÄ KÄYTTÄÄ KERROSALAÄN LUETTAVAKSI TILAKSI.
- +97.2** RAKENNUKSEN JULKISIVUPINNÄN JA VESIKATON LEIKKAUSKOHDAÄ YLIN KORKEUSASEMÄ MERENPINNASTÄ.
- +115.5** RAKENNUKSEN, RAKENTEIDEN JA LAITTEIDEN YLIN KORKEUSASEMÄ.
- map/p-II** RAKENNUSALA.
- map/p-II** MAÄNALAINEN PYSÄKÖINTIPAIKKA JA/TÄI PIHAKANSI. PIHAKÄNNEN PÄÄLLE SÄÄDAÄN SIOJITTAÄ AUTOPAIKKOJA. PYSÄKÖINTI VOIDÄÄN TOTEUTTAÄ MYÖS OSITTÄIN MAÄHAÄN UPOTETTUNA PYSÄKÖINTILÄITOKSEÄ.
- ISTUTETTAVA ALUEEN OSA.

o o o o SÄILYTETTÄVÄ/ISTUTETTAVA PUURIVI.

p PYSÄKÖIMISPAIKKA.

















ROVANIEMEN KAUPUNKI

ASEMAKAAVAN MUUTOS

1.KAUPUNGINOSA

KORTTELIN 9 TONTTI 4,

VALTAKATU 24

KAUPUNGINVÄLTUUSTO ON HYVÄKSYNYT ASEMAKAAVÄÄÄN / ASEMAKAAVÄMÜTÖKSEÄ

MARKKU PYHÄJÄRVI KÄÄÄVÖITUSPÄÄÄLÄÄKKÖ

Kaavatunnus: 698 2022-2		1 : 1000	
ROVANIEMEN KAUPUNKI			
KORTTELI 9 TONTTI 4, VALTAKATU 24, KAUPPAYHTIÖ		KORJ.	11.11.-25
		PIIRT.	
DNo 2021-3191	KAAVOITUSPÄÄLLIKKÖ SUUNNITTELIJA	Markku Pyhäjärvi	
ROVANIEMELLÄ		Nicholas Coull	
05.05.2025			
Pohjakartta on asetuksen No 1284 / 23.12.1999 mukainen			
05.05.2025	TOIMITUSINSINööri	Mikko Myllynen	