


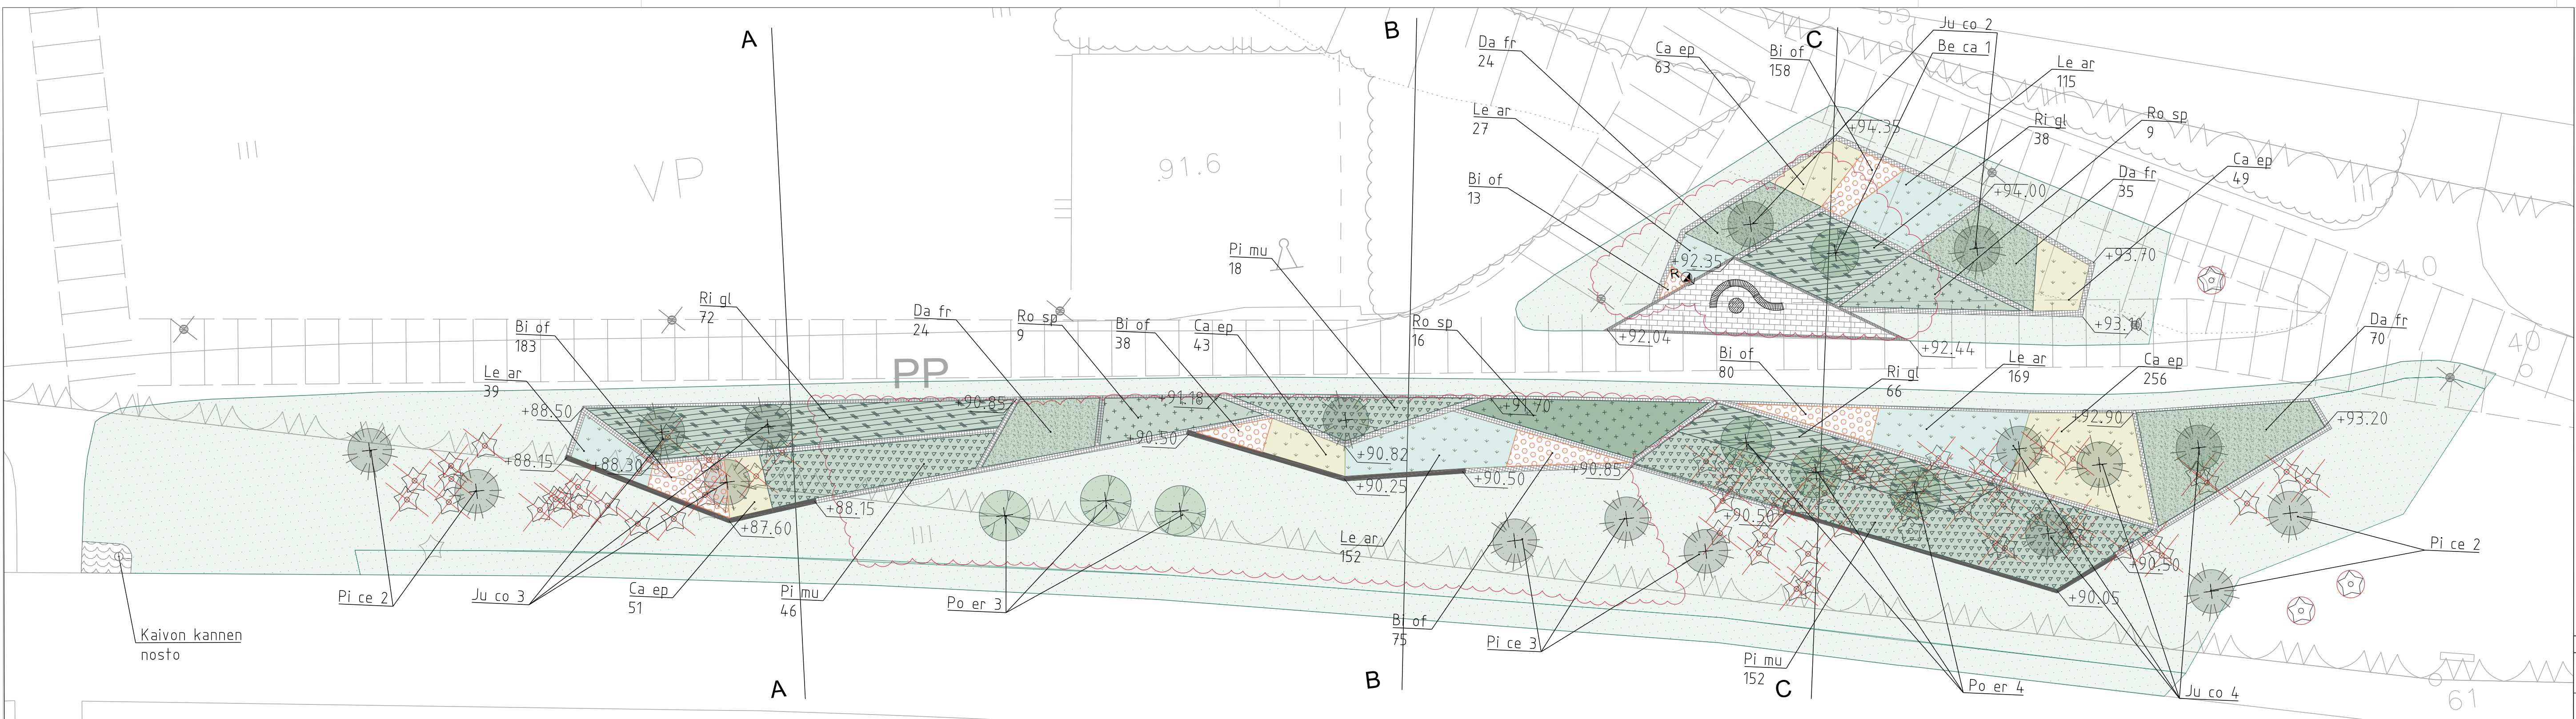

KASVILLISUUS				Korkeat pensaat				Koristeheinät & perennat			
Puut	Taimikoko	Määrä		Da fr	Taimikoko	Täimiväli (cm)	Määrä	Ca ep	Taimikoko	Täimiväli (cm)	Määrä
Pi ce <i>Pinus cembra</i> sembramänty	100-125	7 kpl		pensashanhikki	50-70	70 x 70	153 kpl	hietakastikka	at P9	35 x 35	462 kpl
Ju co <i>Juniperus communis 'Vänrikki Stål'</i> isopilarikataja	80-100	10 kpl		Ro sp <i>Rosa spinosissima 'Plena'</i> juhannusrusu	30-50	100 x 100	34 kpl	Le ar <i>Leymus arenarius</i> rantavehänä	at P9	35 x 35	502 kpl
Po er <i>Populus tremula 'Erecta'</i> pylväshaapa	rym 8-10	6 kpl		Matalat pensaat				Bi of <i>Bistorta officinalis</i> isokonnantatar	at P9	20 x 20	547 kpl
Be ca <i>Betula pendula var. carelica</i> visakoivu	rym 8-10	1 kpl		Pi mu <i>Pinus mugo var. pumilio</i> kääpiövuorimänty	40-50	70 x 70	216 kpl				
				Ri gl <i>Ribes glandulosum</i> lamoherukka	15-30	70 x 70	176 kpl				

Betonikiveys

138x278x80, harmaa, tiililadonta

Yhden kiven juoksukivireunus

138x278x80, harmaa

Noppakivi, betoni

92x92x80 harmaa

Noppakivi, betoni

92x92x80 harmaa, kaariladonta

Betonikivimuuri

Rudus Paasikko 280x280x280

Nurmi R3

kasvualusta h=150 mm

Kääpiövuorimänty

kasvualusta h=400 mm

Lamoherukka

kasvualusta h=400 mm

Pensashanhikki

kasvualusta h=400 mm

Juhannusrusu

kasvualusta h=400 mm

Koristeheinäistutus

kasvualusta h=200 mm

Maanpeittoperenna

kasvualusta h=200 mm

Lehtipuu

Havupuu

Poistettava puu

Suojattava puu

Poistettava kasvillisuus

kts. purkukartta

Säilytettävä kasvillisuus

VARUSTEET & KALUSTEET

Kaareva penkkimoduuli, betoni+puu

400x1965x450, vakioväri+5077

Kanto, Leikkiturva Oy

Pöytä, betoni

Ø900, 600, vakioväri, Leikkiturva Oy

Roska-astia 60l + jalusta

Lappset CT60, ruostumaton teräs

Oleva valaisinpylväs

Merkki	Muutos			Pvm	Hyväksyjä	Päättös
Nähtävänä	Tekninen lautakunta	Pvm	§	Kaupungininsinöörin päätös	Pvm	§
Kaupunginosa/Kylä Kohde				Piiirustuksen sisältö Mittakaava		
Siljopuisto				PUISTOSUUNNITELMA 1:200		
				Piiirustustaji YMP		
				SITOWISE ROVANIEMI TEKNISET PALVELUT YHDYSKUNTATEKNIikka Mäntyaarantie 2, 96100 Rovaniemi		
Pvm	Suunn.	P. ROINESALO, O. RISKU		Pvm	S. KORHONEN	
31.10.2025	Tark.	S-K. KONTTORI		31.10.2025	J. KYRÖ	
Koordinaattijärjestelmä		Korkeusjärjestelmä		Korvaa		Piiirustusnumero
ETRS-Gk26		N2000		Korvattu		Säilytys 8404A-272