


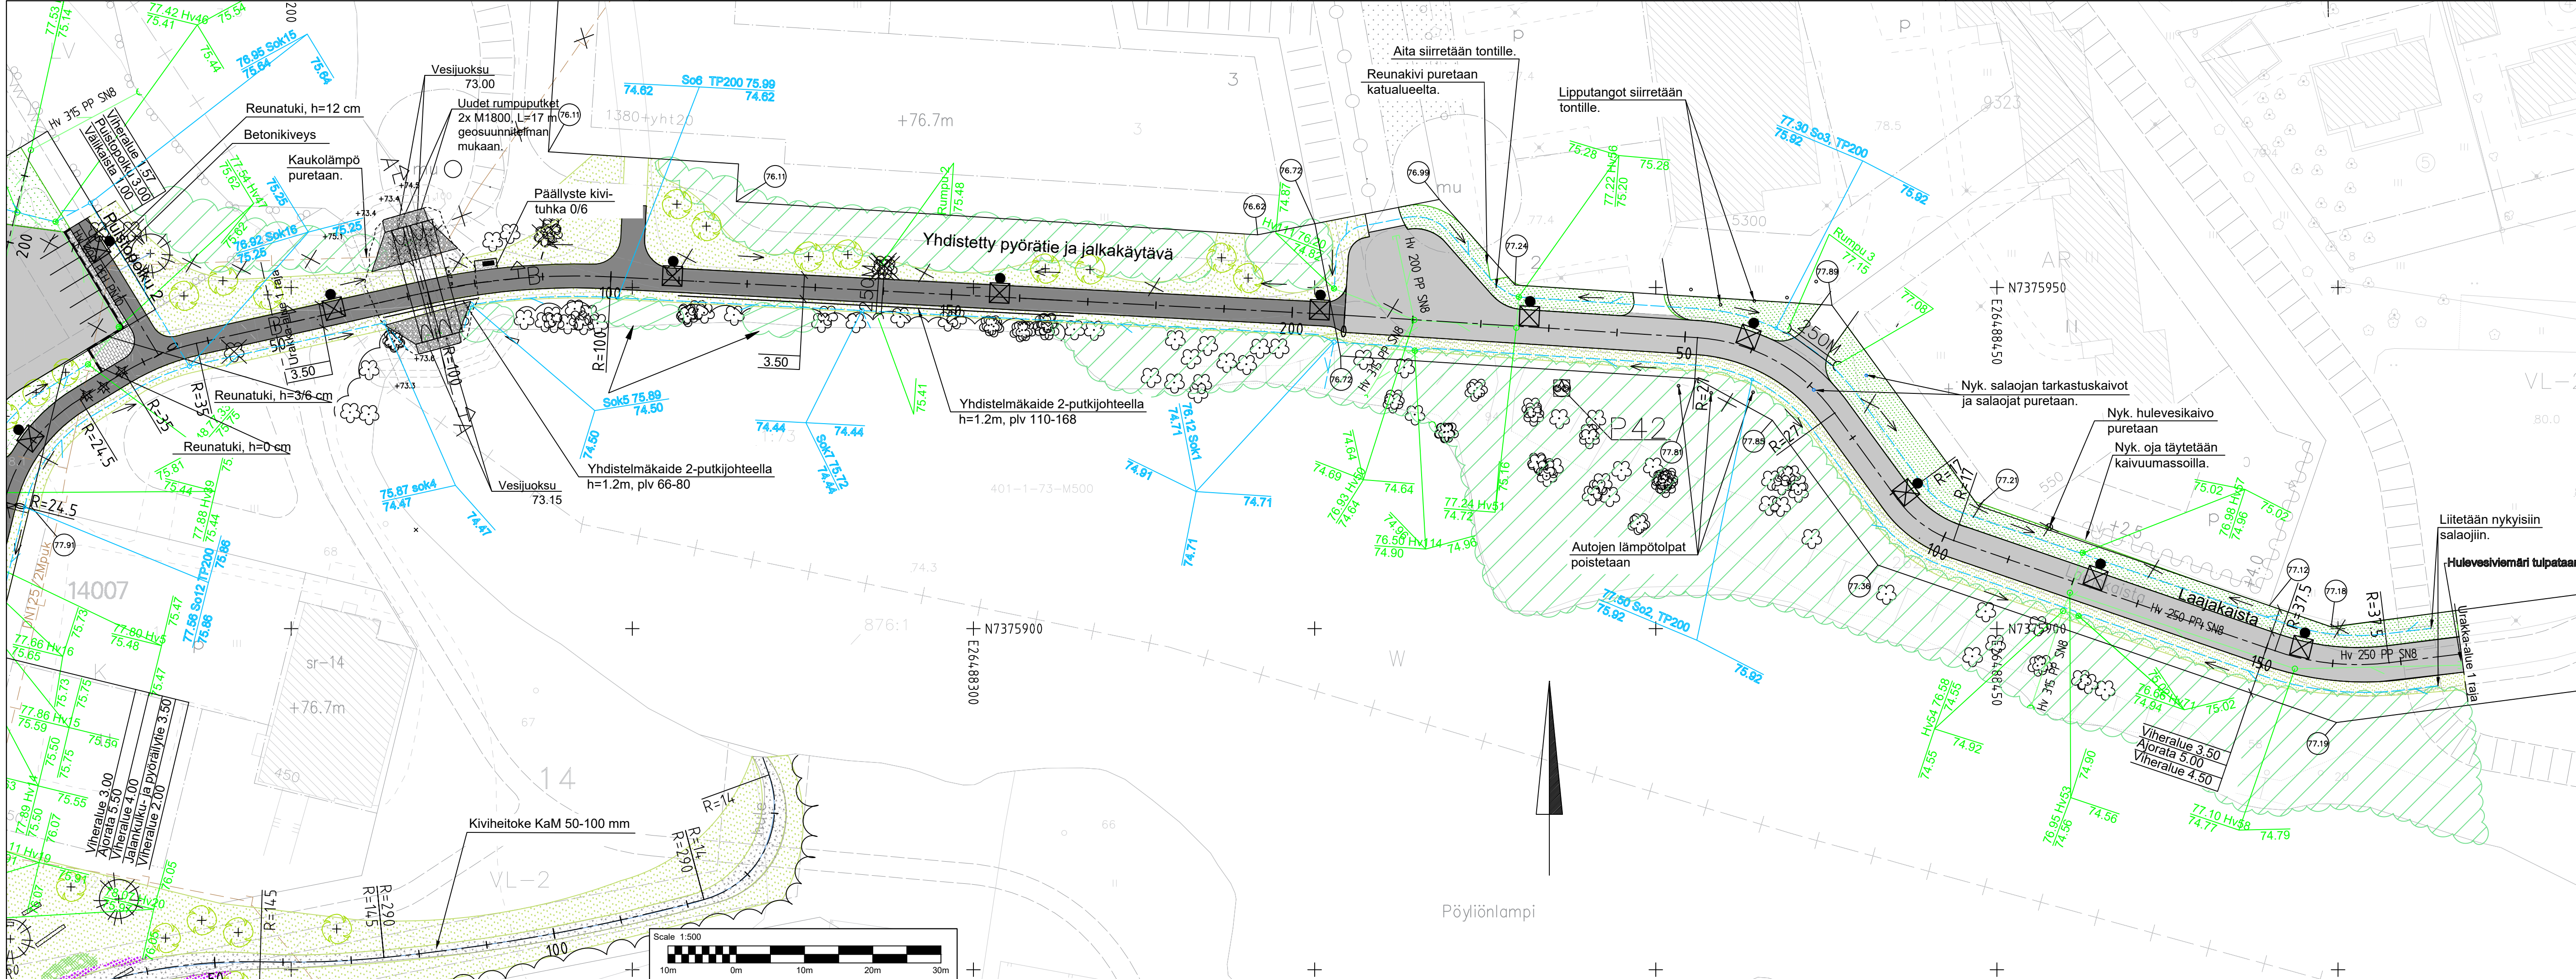

MERKINNÄT

Suunnittelualue

SÄILYTETTÄVÄT JA POISTETTAVAT

- Säilytettävä kasvillisuus
- Maisemanhoito: Pajut sekä puun taimet alle rym 8 cm poistetaan
- Säilytettävä lehtipuu
- Säilytettävä havupuu
- Poistettava havupuu
- Poistettava lehtipuu

KORKEUDET JA KUIVATUS

- Väylän tasasuviivan korkeus tontin kulmapisteen kohdalla
- Oja
- Salaoja Ø110 PE
- Salaojan tarkastusputki 200/160 PP
- Salaojakaivo 315/200 PE
- Uusi hulevesikaivo: ritilä- / umpikansi
- Hulevesiviemäri, putkikoko vesihuolto suunnitelman mukaisesti
- Nyk. hulevesikaivo: ritiläkansi
- Uusi rumpu, kokotieto

PINNOITTEET

- Asfaltti, ajorata AB 16
- Asfaltti, JKPP AB 11
- Betonikiveys, harmaa iso sauvaakivi, 278x138x80 mm, tiiliadonta
- Kivituhka 0/6
- Kiviheitoke KaM 50-100 mm
- Graniittinen, harmaa reumatuki

ISTUTETTAVA KASVILLISUUS

- Nurmi R3, kasvualusta 150 mm
- Niitty A3, kasvualusta 50 mm
- Alueelle levitetään Suomen Niittysiemen Oy Maisemaniitty-siemenseos. Kylvömäärä 100g/100m². Lisäksi kylvetään suojaheinäksi Suomen Niittysiemen Oy Niittyheinäseos 200g/m²
- ISTUTETTAVAT PENSAAT:
- Istutettava lehtipensas
- Sy jo Unkarinsyreeni *Syringa josikaea*
- Sy pr Isabellansyreeni *Syringa prestoniana* "Elinor"
- Istutus lomittain 70x70 cm, 2kpl/m²
- Lo ca Sinikuusama *Lonicera caerulea*
- Istutus lomittain 70x70 cm, 2 kpl/m²
- ISTUTETTAVAT PERENNAT:
- Ly sa Pohjanrantakukka *Lythrum salicaria*
- Istutus lomittain 8kpl/m²
- Ca pa Rentukka *Callitha palustris*
- Istutus lomittain 6kpl/m²
- Ve lo Rantatädyke *Veronica longifolia*
- Istutus lomittain 8kpl/m²
- ISTUTETTAVAT PUUT:
- Be pe Rauduskoivu *Betula pendula*
- rym 10-12 cm
- Be pu C Pylväsikoivu *Betula pubescens*
- "Columnaris" rym 8-10 cm
- So au F Pylväspihlaja *Sorbus aucuparia*
- "Fastigiata" rym 8-10 cm
- So au Kotipihlaja *Sorbus aucuparia*
- 150-200 cm
- Pr ma Tuohituomi *Prunus maackii*
- 150-200 cm
- Pi ma Mustakuusi *Picea mariana*
- 150-200 cm

VARUSTEET JA KALUSTEET

- Pylväsvalaisin 6m
- Nyk. valaisin
- Nyk. poistettavat valaisimet
- Nyk. Kaukoliämpölinja
- Lahopuu, sijainti ja määrä viitteellinen
- Puistopolku 1 poistettujen suurimpien koivujen rungot sijoitetaan puistoon. Puiden yläpinta maksimissaan 500 mm maanpinnasta. Tarvittaessa upotetaan. Rungot ja asemointi katseldmoldaan tilaajan kanssa työn aikana.
- RO Roska-astia Lehtovuori City 60l väri RAL 7024. Kiinnitys valaisinpylväaseen
- Pe E Penkki Lappset Ströget selkä- ja käsinojilla (E= esteeton malli), puuosat kirsikka/tiikki RAL 040404 metalliosat musta RAL 9005, syväperustus

Merkki	Muutos	Pvm	Hv	Päättös
Nähtävänä	Tekninen lautakunta	Pvm	§	Kaupungininsinöörin päätös
Kaupunginosa/Kylä Kohde	XI			Piirustuksen sisältö Mittakaava 1:500
LAAJAKAISTA JA JKPP-TIE VÄLILLÄ METSÄRUUSUNTIE - LAAJAKAISTA		ASEMAPIIRUSTUS		
wsp WSP FINLAND OY YRTTIPELLONTIE 10 90230 OULU +358 207 864 11		Piirustuslaji KATUPIIRUSTUS		
RO Roska-astia Lehtovuori City 60l väri RAL 7024. Kiinnitys valaisinpylväaseen		ROVANIEMI TEKNISET PALVELUT YHDYSKUNTATEKNIikka Mäntyaorantie 2, Rovaniemi		
Pvm	Suunn.	Marko Jylhälehto	Pvm	Tark.
31.03.2025	Tark.	Helena Ollila	31.03.2025	Tark.
Koordinaattijärjestelmä	Korvausjärjestelmä		Korvaa	Piirustusnumero
ETRS-GK26	N2000		Korvattu	8369A-222