


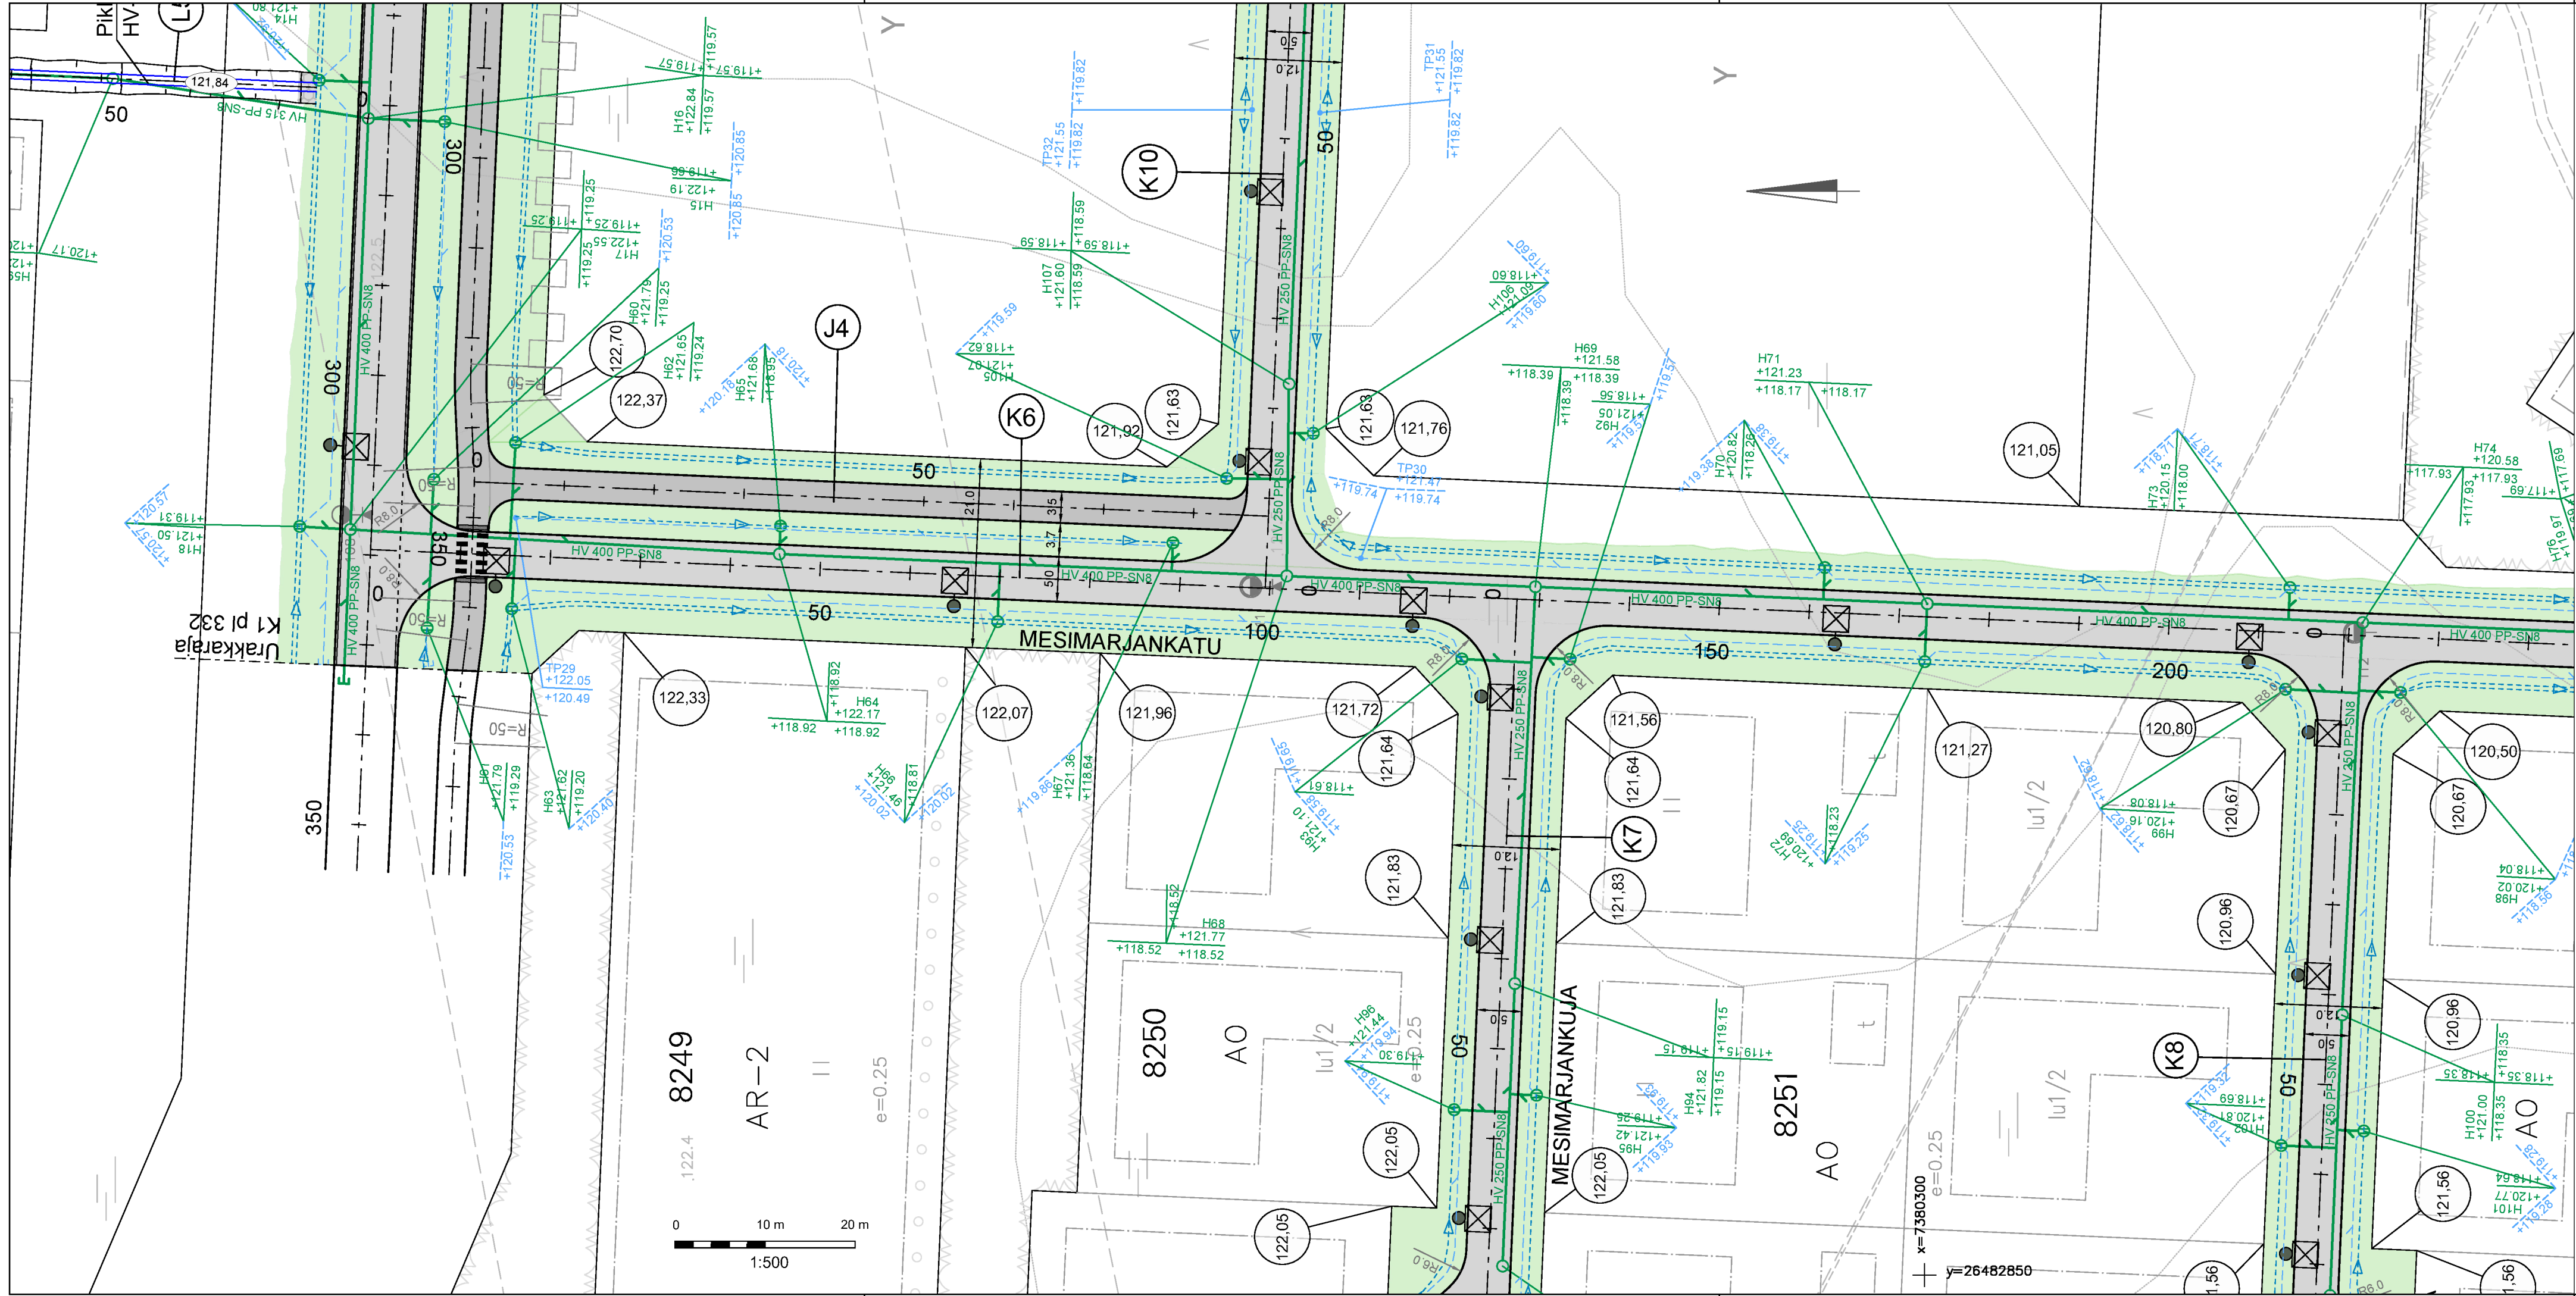

MERKINTÖJEN SELITYKSET

- Ajorata, asfalttipäällyste
- Jkpp-väylä, asfalttipäällyste
- Nurmi R4
- Tonttikorko (Tontin rajan suuntaisen kadun tasausviivan korkeus)
- Uusi hulevesiviemäri, tarkastuskaivo ja hulevesikaivo
- Uusi salaoja, salaojakaivo ja tarkastusputki
- Ojapainanne
- Laskuoja, laskuojan korko
- Laskuojan virtaussuunta
- Uusi LED-valaisin

Merkki	Muutos	Pvm	Hyväksyjä	Päätös
Nähtävänä	Yhdyskuntasuunnittelun lautakunta	Pvm	\$	Kaupungininsinöörin päätös
Kaupunginosa/Kylä Kohde	8/KARINRAKKA	Pirustuksen sisältö		Mittakaava
K6 Mesimarjankatu välillä K1 Oinaanvaarantie - K8 Mesivadelmankuja J4 jkpp-väylä välillä K1 Oinaanvaarantie - K10		ASEMAPIIRUSTUS		1:500
		Pirustuslaji	KATUPIIRUSTUS	
DESTIA A COLAS COMPANY		ROVANIEMI TEKNISET PALVELUT YHDYSKUNTAOTEKNIikka Mäntyaarantie 2, Rovaniemi		
Pvm	Suunn. Jokke Kelahaara Tark. Eerik Jarkko	Pvm	Tark. Jari Kyrö	
Koordinaattijärjestelmä	Korkeusjärjestelmä	Korvaa	Pirustusnumero	
ETRS-Gk26	N2000	Korvattu	Säilytys	8379 A - 222