


# ASEMAKAAVAMERKINNÄT JA -MÄÄRÄYKSET

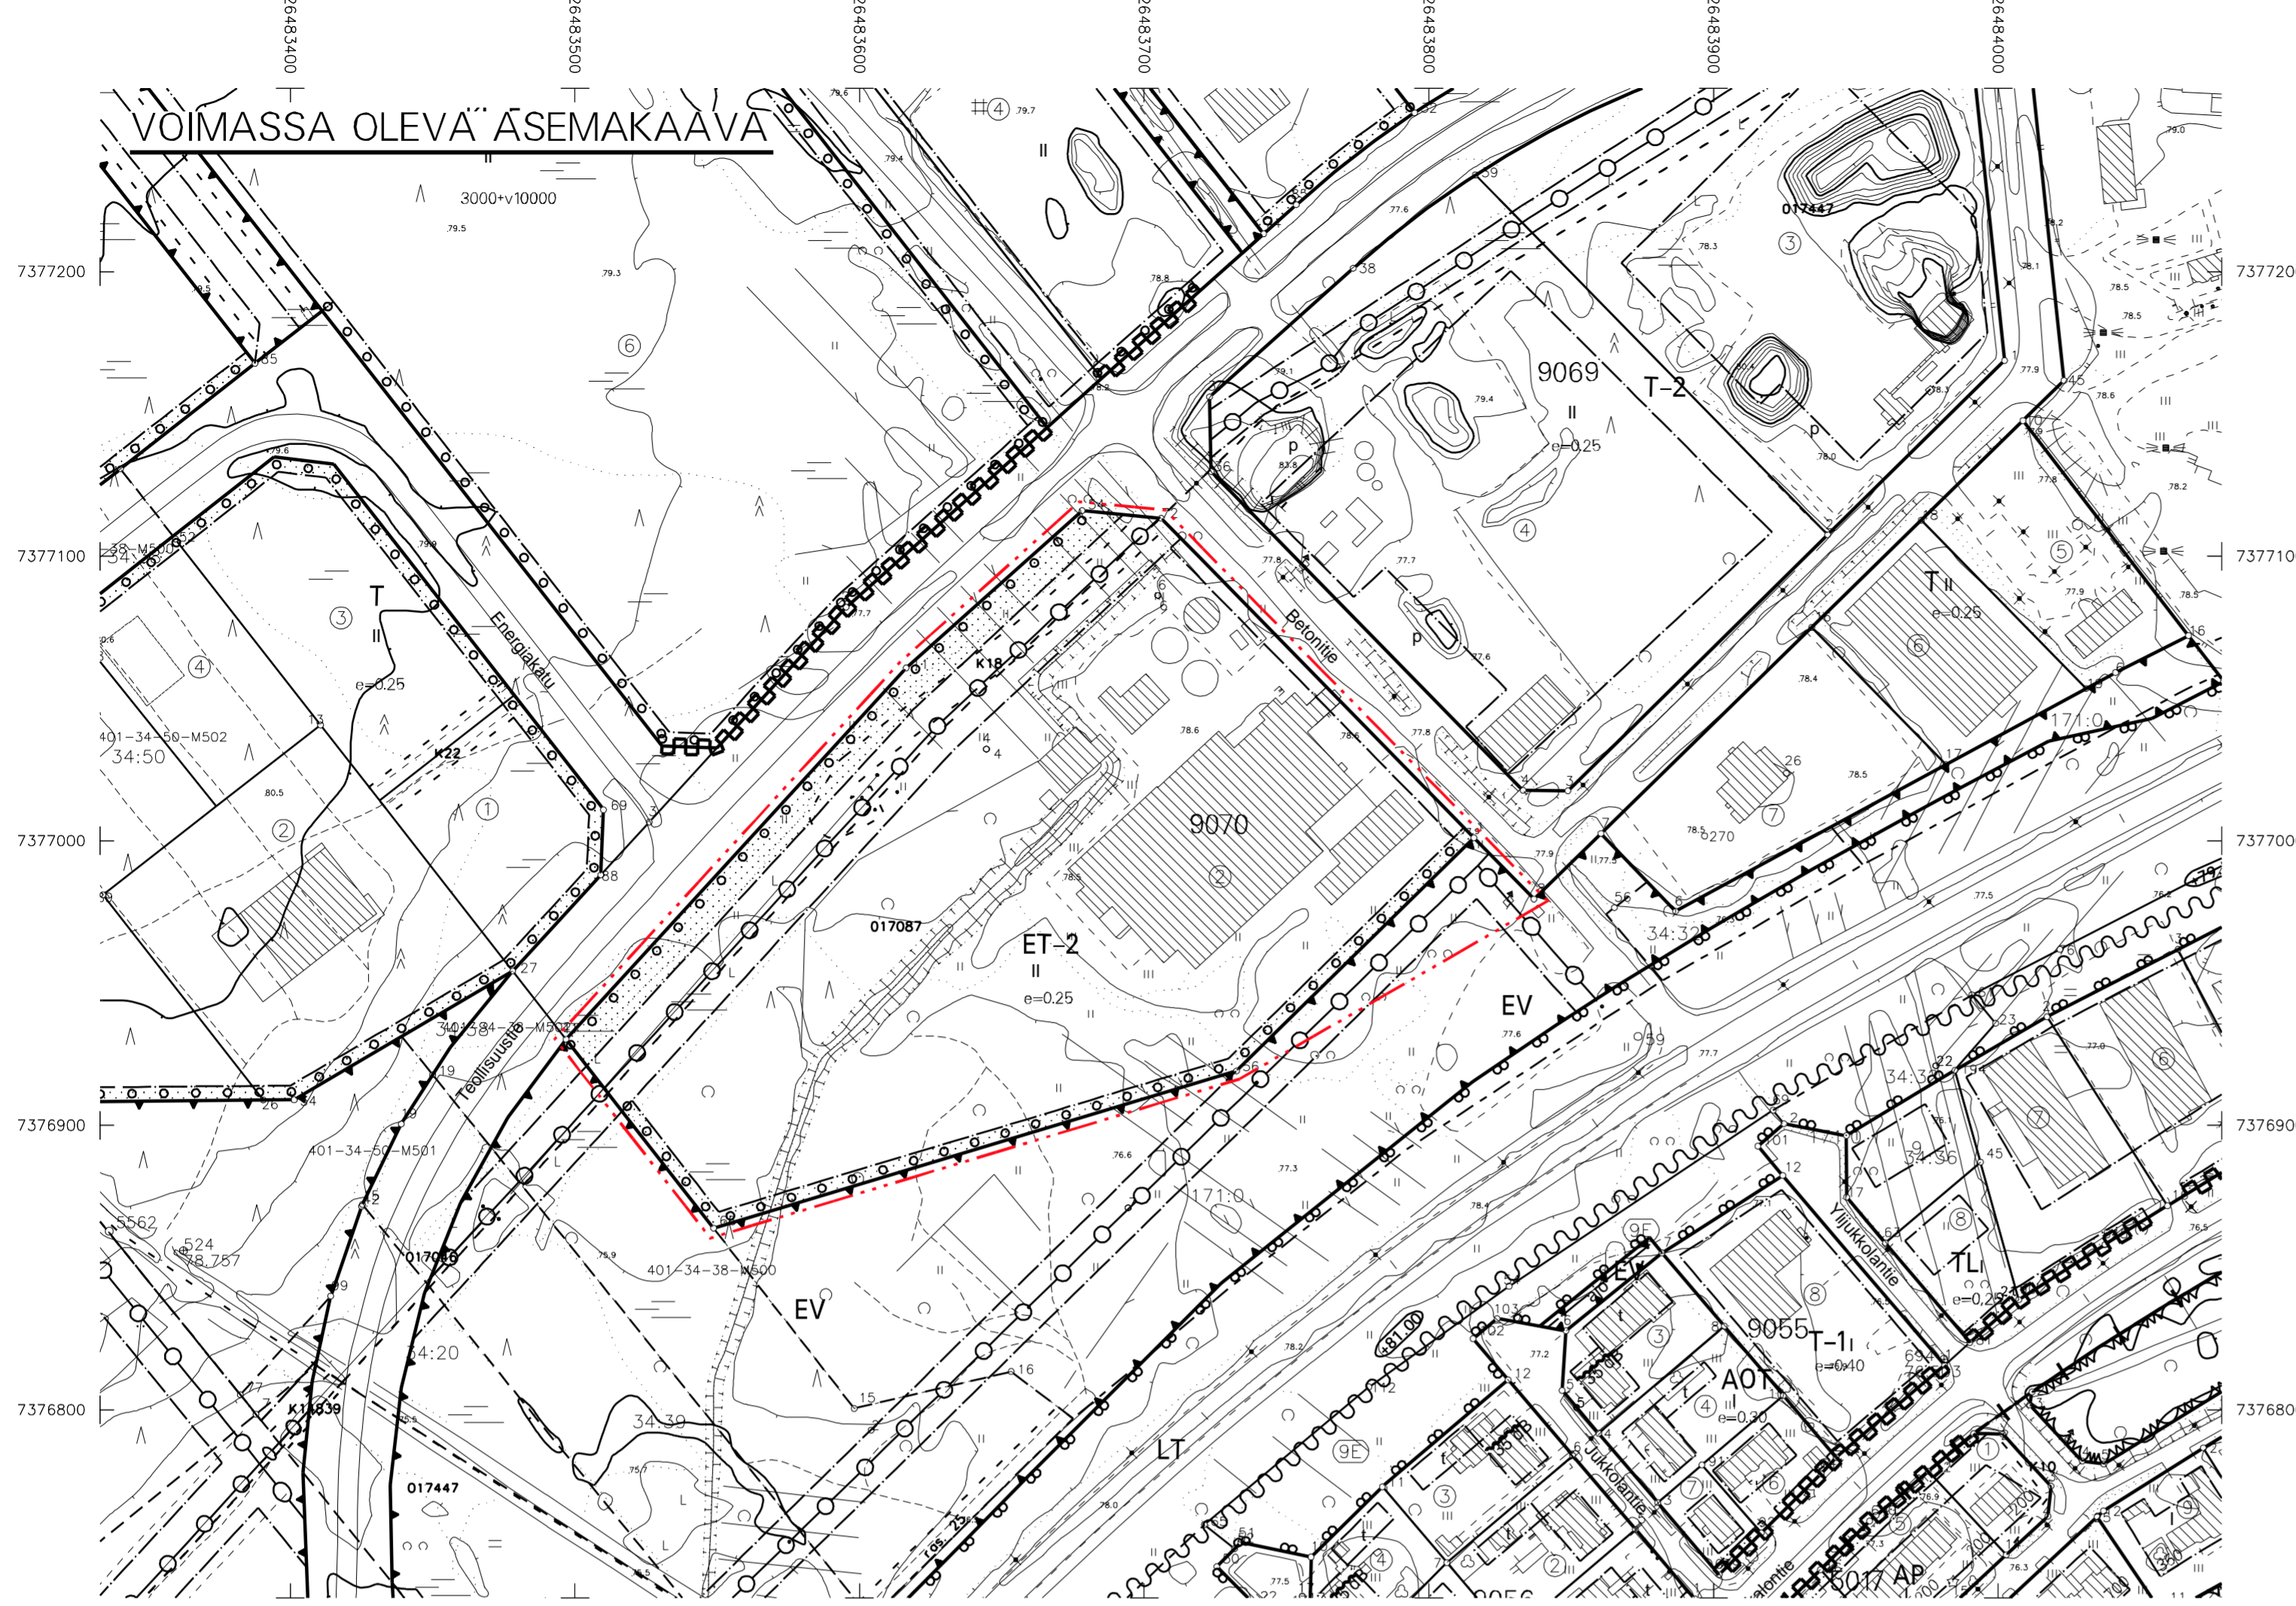

**ET-2**


YHDYSKUNTAOTEKUNNISTÄ HUOLTOA PALVELEVIEN RAKENNUSTEN JA LAITOSTEN KORTTELIALUE, JOKA ON VARATTU JÄTTEEN KERÄILYÄ JA KÄSITTELYÄ VARTEN.




3 M KAAVA-ALUEEN RAJAN ULKOPUOLELLA OLEVA VIIVA.




KORTTELIN, KORTTELINOSAN JA ALUEEN RAJA.

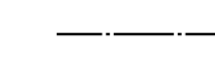

OSA-ALUEEN RAJA.

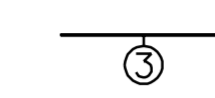

SITOVAN TONTTIJAON MUKAISEN TONTIN RAJA JA NUMERO.

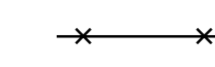

RISTI MERKINNÄN PÄÄLLÄ OSOITTA A MERKINNÄN POISTAMISTA.

**9**

KAUPUNGIN- TAI KUNNANOSAN NUMERO.

**9070**

KORTTELIN NUMERO.

**BETONITIE**


KADUN, TIEN, KATUAUKION, TORIN, PUISTON TAI MUUN YLEISEN ALUEEN NIMI.

**II**


ROOMALAINEN NUMERO OSOITTA RAKENNUSTEN, RAKENNUKSEN TAI SEN OSAN SUURIMMAN SALLITUN KERROSLUVUN.

**e=0.40**

TEHOKKUUSLUKU ELI KERROSALAN SUHDE TONTIN/RAKENNUSPAIKAN PINTA-ALAAN.

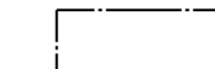


RAKENNUSALA.

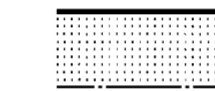

ISTUTETTAVA ALUEEN OSA.



SÄILYTETTÄVÄ/ISTUTETTAVA PUURIVI.

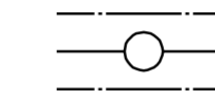

JOHTOA VARTEN VARATTU ALUEEN OSA.




KATUALUEEN RAJAN OSA, JONKA KOHDALTA EI SAA JÄRJESTÄÄ AJONEUVOLIITTYMÄÄ.

TÄLLÄ ASEMAKAAVA-ALUEELLA TONTTIJAKO ON SITOVA.

TONTILLA TULEE OLLA AUTOPAIKKOJA VÄHINTÄÄN SEURAAVASTI:

VETTÄ LÄPÄISEMÄTTÖMILTÄ PINNOILTA TULEVIA HULEVESIÄ TULEE VIIVYTTÄÄ ALUEELLA ISTUTETTAVILLA ALUEEN OSILLA, VIIVYTYSPAINANTEILLA, ALTAILLA, KAIVOILLA TAI SÄILIÖILLÄ. ALUEITA SUUNNITeltaessa TULEE KOVIEN PINTOJEN MÄÄRÄ PITÄÄ MAHDOLLISIMMAN PIENENÄ. HULEVEDET TULEE JOHTAA PURKUPAIKKAAN VIRANOMAISEN HYVÄKSYMÄN ERILLISSUUNNITELMAN MUKAAN.

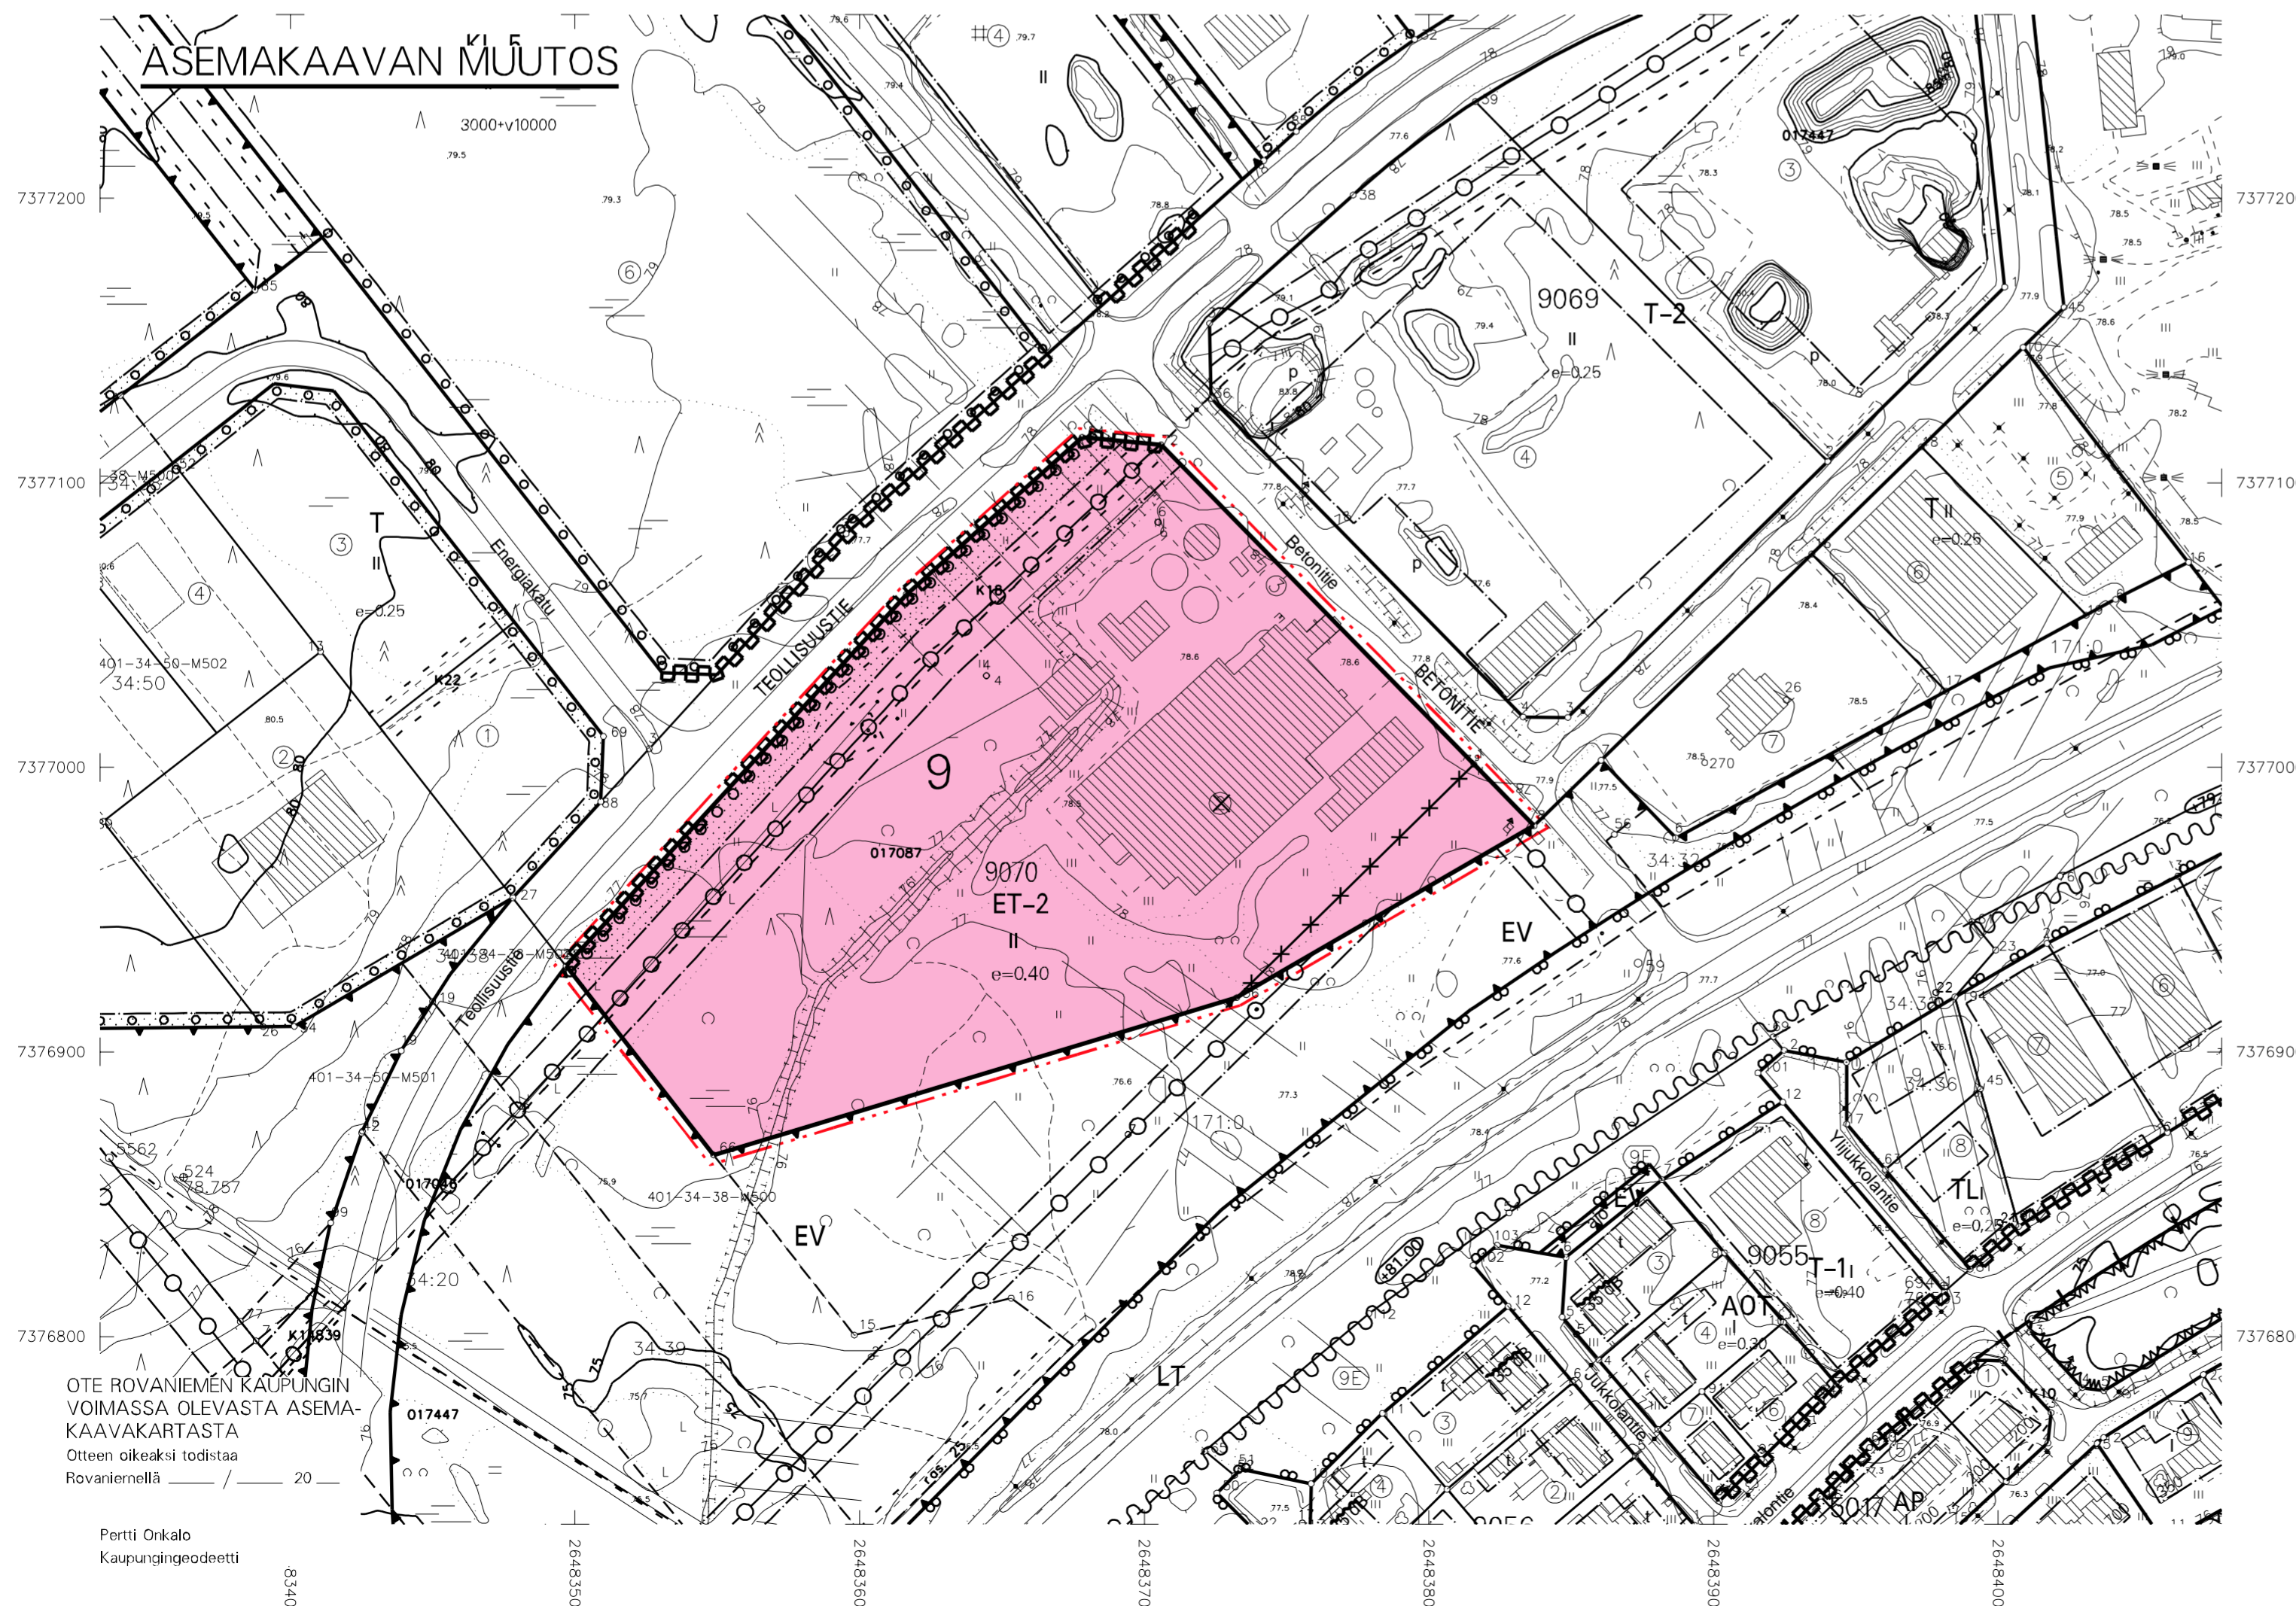

## ROVANIEMEN KAUPUNKI



### ASEMAKAAVAN MUUTOS

9. KAUPUNGINOSA  
KORTTELI 9070 SEKÄ ERITYISALUE,  
BETONITIE

TEKNINEN LAUTAKUNTA  
ON HYVÄKSNYNT  
ASEMAKAAVAN / ASEMAKAAVAMUUTOKSEN  
\_\_\_\_\_ 20 \_\_\_\_\_

MARKKU PYHÄJÄRVI  
KAAVOITUSPÄÄLLIKKÖ

Kaavatunnus: 698/2023-12		1:2000	
<b>ROVANIEMEN KAUPUNKI</b>			
KORTTELI 9070 JA ERITYISALUE, BETONITIE		KORJ. 24.1.2024	
		PIIRT.	
DNo 2023-2036	KAAVOITUSPÄÄLLIKKÖ	Markku Pyhäjärvi	
ROVANIEMELLÄ	SUUNNITTELIJA	Nicholas Coull	
2109.2023			
Pohjakartta on asetuksen No 1284 / 23.12.1999 mukainen			
2109.2023	KAUPUNGINGEODEETTI	Pertti Onkalo	

OTE ROVANIEMEN KAUPUNGIN  
VOIMASSA OLEVASTA ASEMA-  
KAAVAKARTASTA  
Otteen oikeaksi todistaa  
Rovaniemellä \_\_\_\_\_ 20 \_\_\_\_\_

Pertti Onkalo  
Kaupungeodeetti