


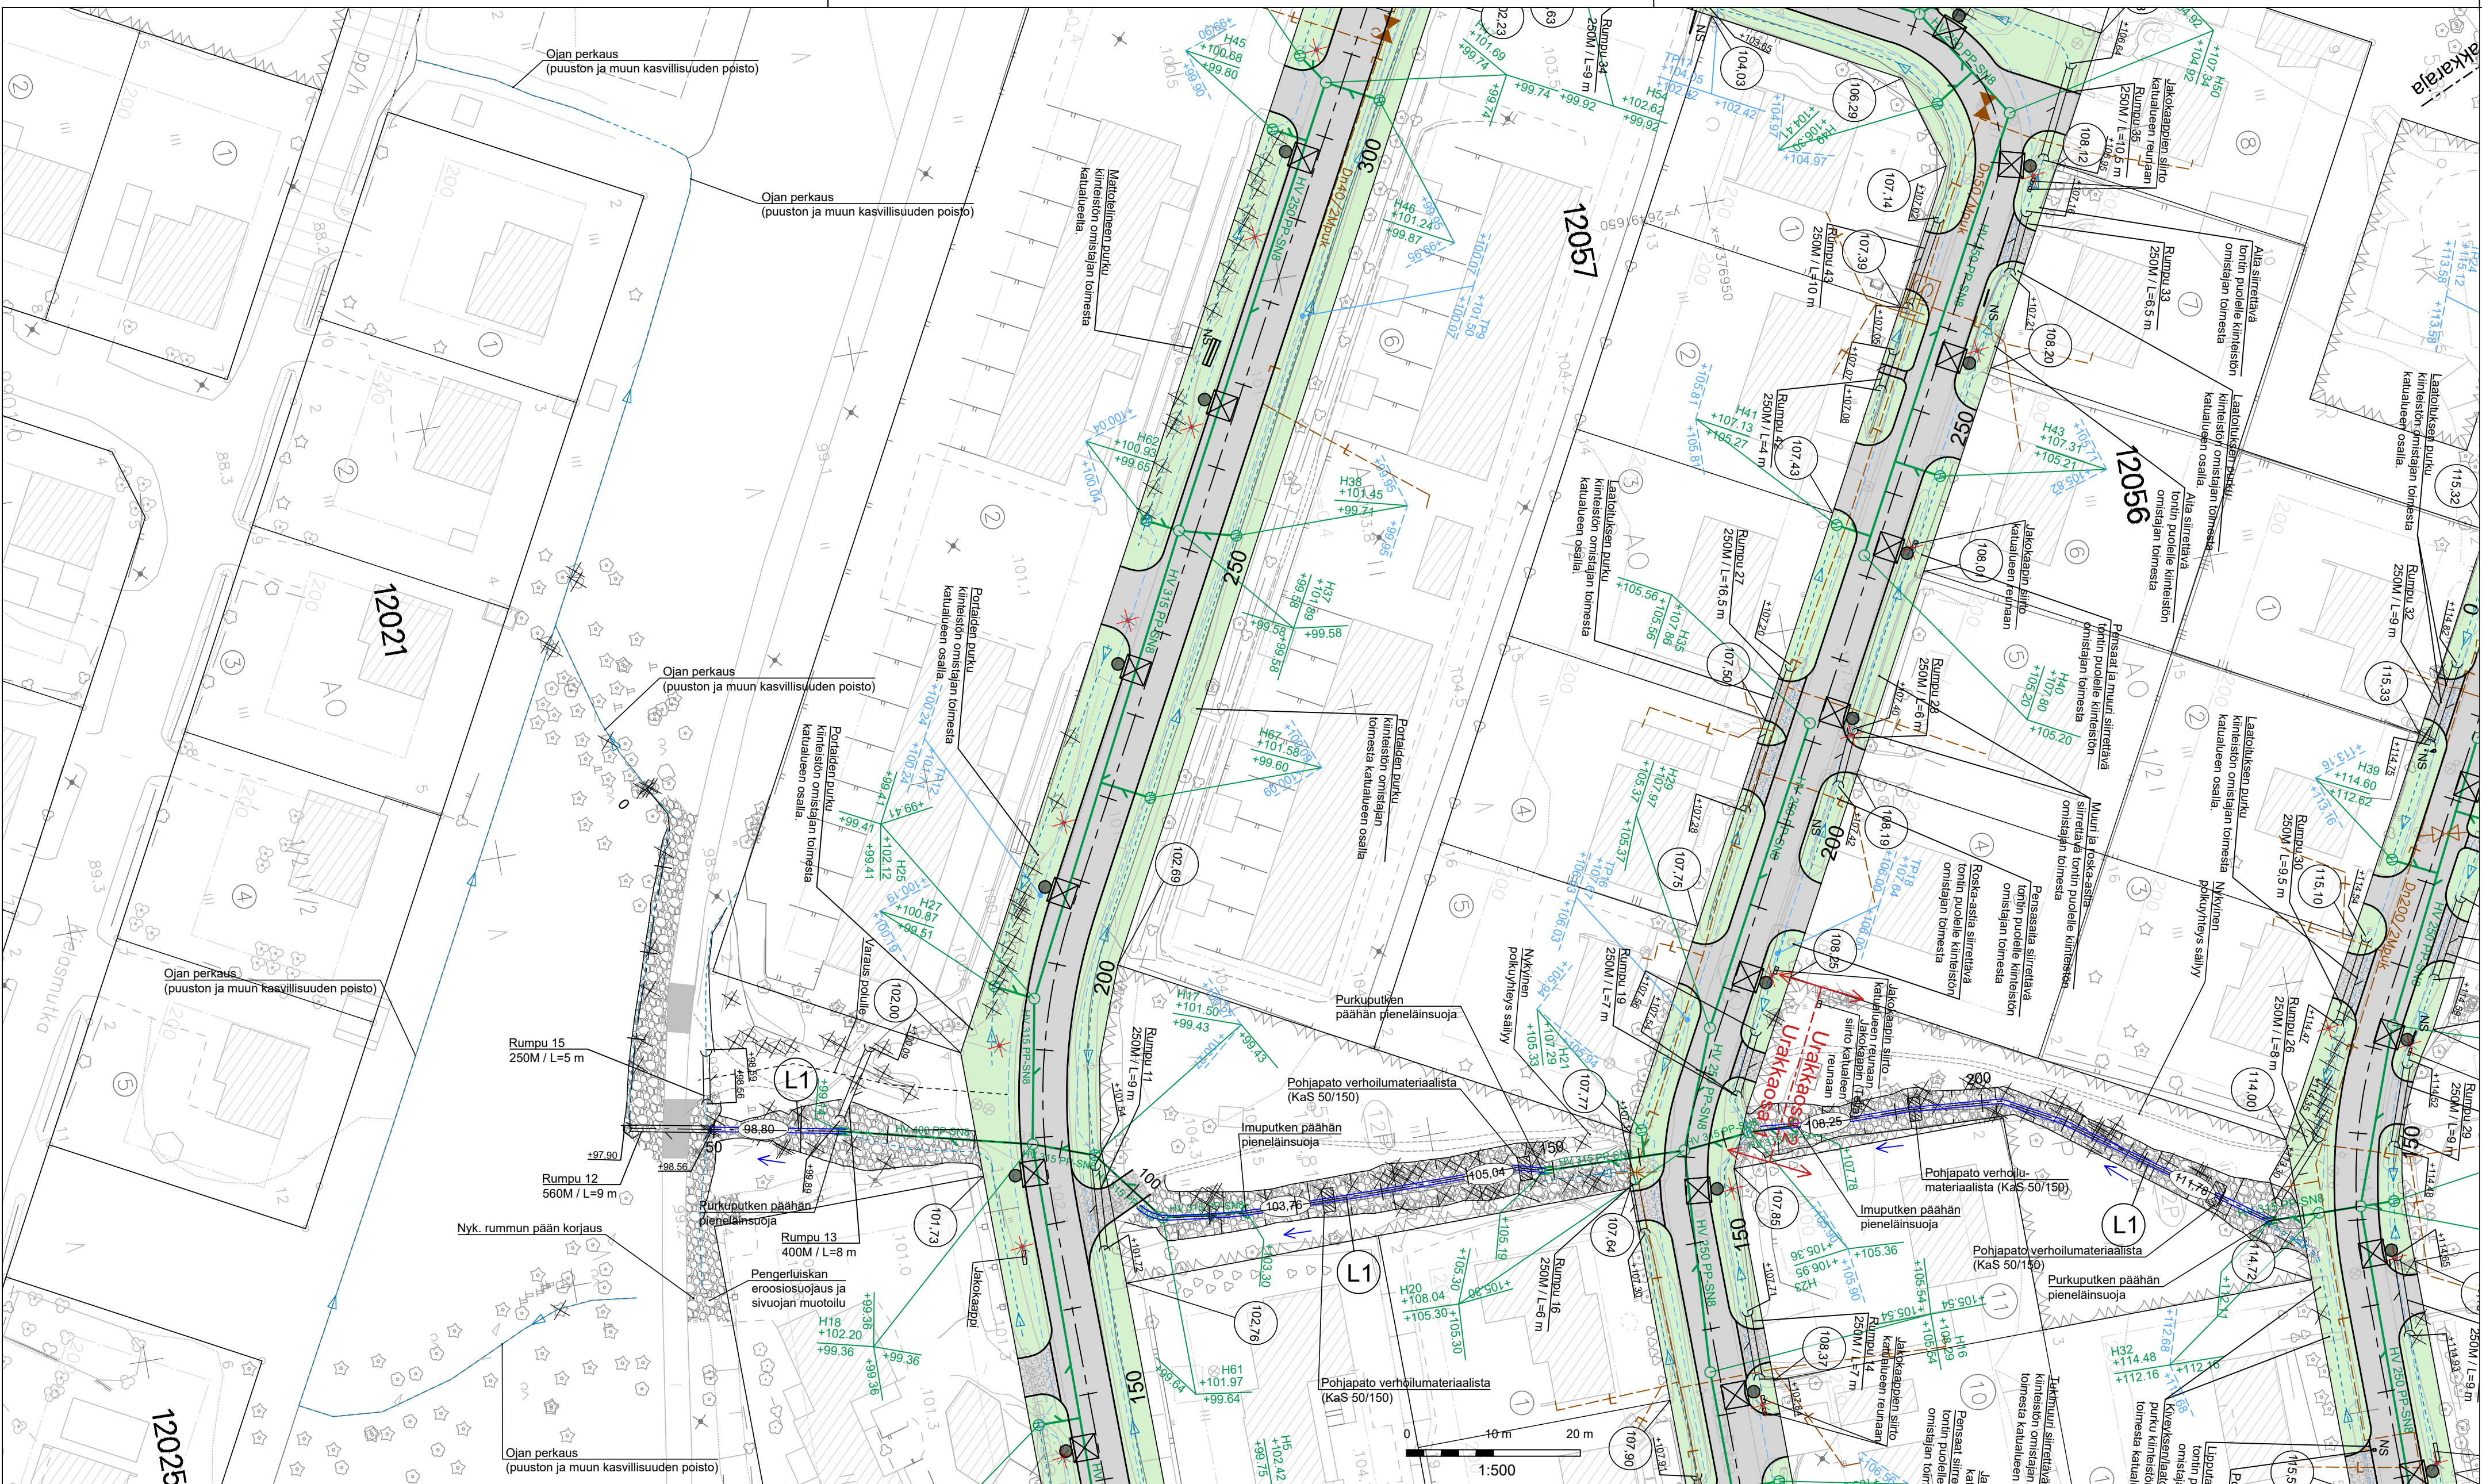

- MERKINTÖJEN SELITYKSET
- Eroosiosuojaus KaS 50/150
 - Tonttikorko (Tontin rajan suuntaisen kadun tasausviivan korkeus)
 - Nykyinen kaukolämpö
 - Uusi hulevesiviemäri, tarkastuskaivo ja hulevesikaivo
 - Purkuputki
 - Uusi salaoja, salaojakaivo ja tarkastusputki
 - Ojapainanne
 - Laskuoja, pohjapato verhoilumateriaalista
 - Uusi rumpu
 - Nykyinen / säilyvä lehti- / havupuu
 - Poistettava lehti- / havupuu

Luisakiveykset, perennat ym. pysyväisrakenteet puretaan katualueelta katu- ja vesihuoltorakentamisen vaatimassa laajuudessa.

Merkki	Muutos	Pvm	Hyväksyjä	Päätös
Nähtävänä	Yhdyskuntasuunnittelun lautakunta	Pvm	\$	Kaupungininsinöörin päätös
Kaupunginosa/Kylä Kohde	12/OUNASRINNE			Piirustuksen sisältö Mittakaava
				ASEMAPIIRUSTUS 1:500
				Piirustuslaji
				KATUPIIRUSTUS
DESTIA		ROVANIEMI		
A COLAS COMPANY		TEKNISET PALVELUT YHDYSKUNTAOTEKNIikka Mäntävarantie 2, Rovaniemi		
Pvm	Suunn.	Jokke Kelahaara	Pvm	Tark.
31.10.2025	Tark.	Jonne Kurkinen	31.10.2025	Tark.
Koordinaattijärjestelmä		Korkeusjärjestelmä		Piirustusnumero
ETRS-GK26		N2000		8394 A - 272