


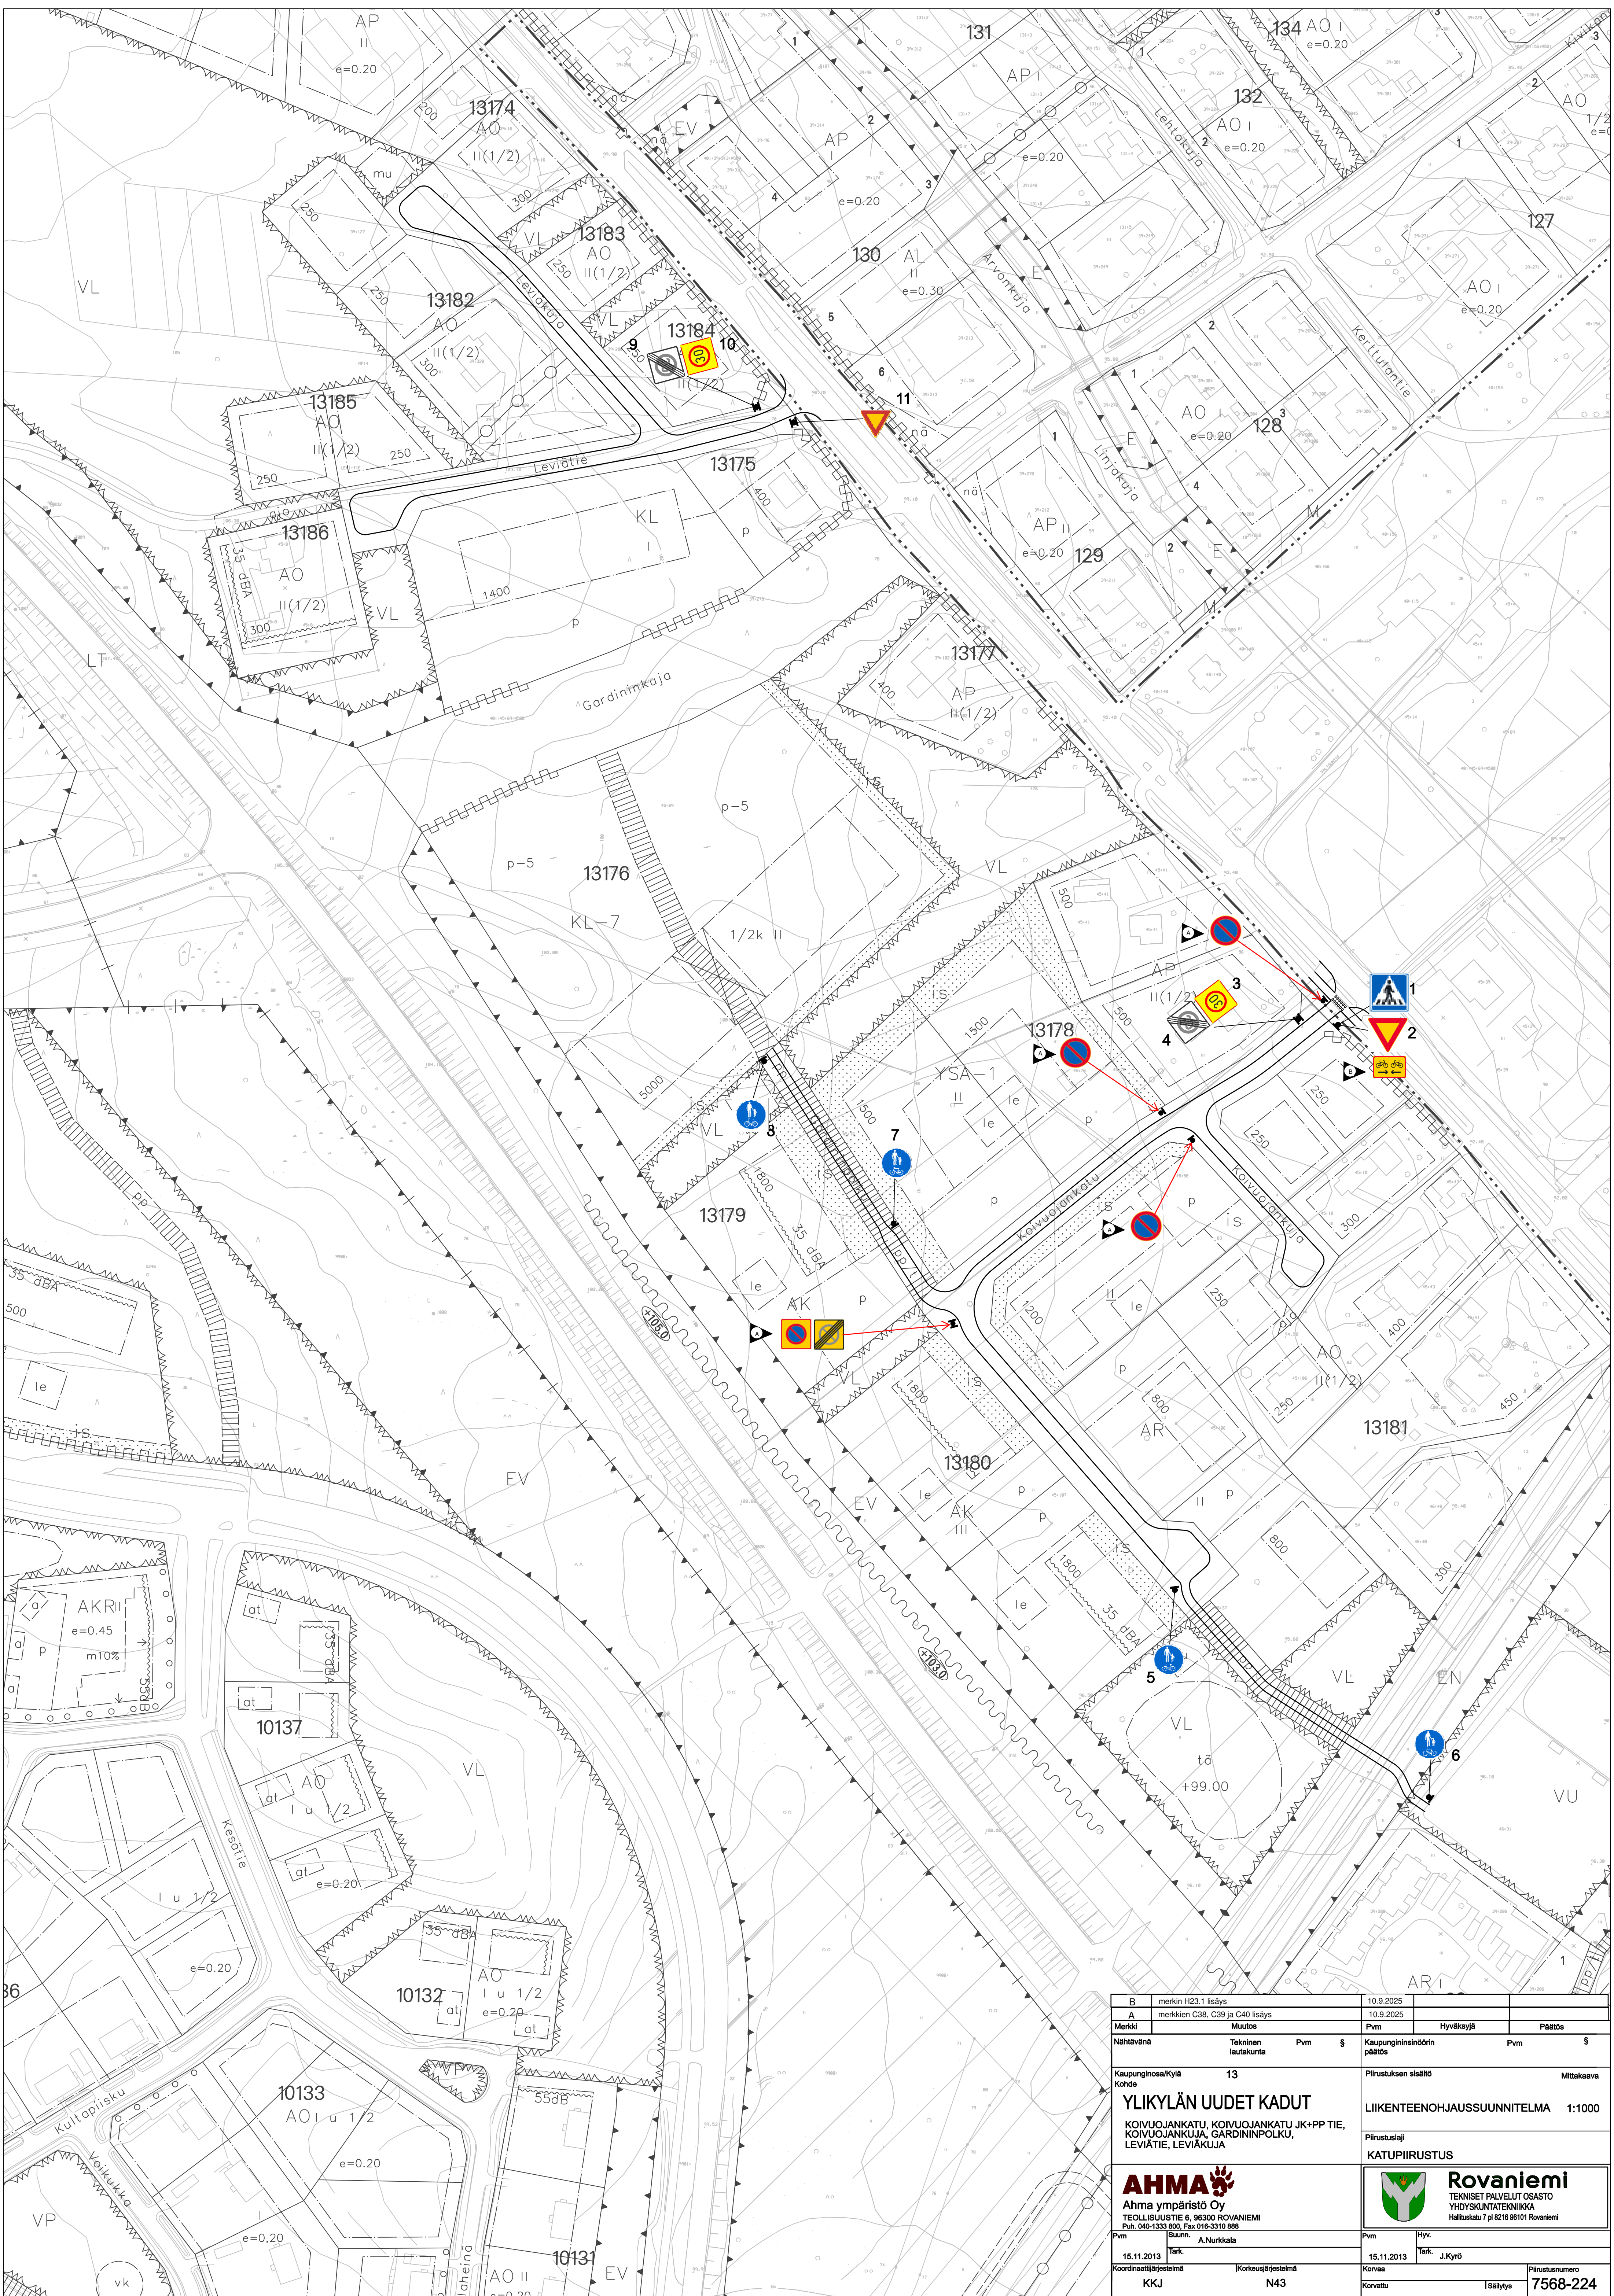

B merkin H23.1 lisäys		10.9.2025		
A merkien C38, C39 ja C40 lisäys		10.9.2025		
Merkki	Muutos	Pvm	Hyväksyjä	Päättös
Nähtävänä	Tekninen Isotakunta	Pvm	Kaupungininsinöörin päättös	Pvm
Kaupunginosa/Kylä Kohde		Piirustuksen sisältö		
13		Mittakaava		
YLIKYLÄN UUDET KADUT		LIIKENTEENOHJAUSSUUNNITELMA		
KOIVUJANKATU, KOIVUJANKATU JK+PP TIE, KOIVUJANKUJA, GARDININPOLKU, LEVIÄTIE, LEVIÄKUJA		1:1000		
Piirustustajaj KATUPIIRUSTUS				
AHMA Ahma ympäristö Oy TEOLLISUUSTIE 6, 96300 ROVANIEMI Puh. 040-1333 800, Fax 016-3310 888		 Rovaniemi TEKNISET PALVELUT OSASTO YHDYSKUNTATEKNIIKKA Hätkäkatu 7 pl 8216 96101 Rovaniemi		
Pvm	Suunn.	A.Nurkka	Pvm	Hyv.
15.11.2013	Tark.	J.Kyrö	15.11.2013	Tark.
Koordinaattijärjestelmä		Korvattu		Piirustusanumero
KKJ		N43		I salitys
				7568-224