TONTTIJAKO		1:1000	ROVANIEMI
ASEMAKAAVA 1983-1-0	VAHVISTETTU	22.03.1983	0 25 m 50 m
EDELLINEN TONTTIJAKO			
LASK. KI	TONTTIJAON LAATI TOIMITUSINSINÖÖRI	27.10.2025	KAUP. OSA 16
PIIRT. KI	Sanna Ämmälä		KORTTELI 3508
TARK. MM	Sanna Ämmälä		TONTIT 1–6
TOIMITUSINSINÖÖRI HYVÄKSYNYT POHJAKARTAN JA TONTTIJAON			MUUTT. TONTIT
			TJ–KARTTA 16-3508-1

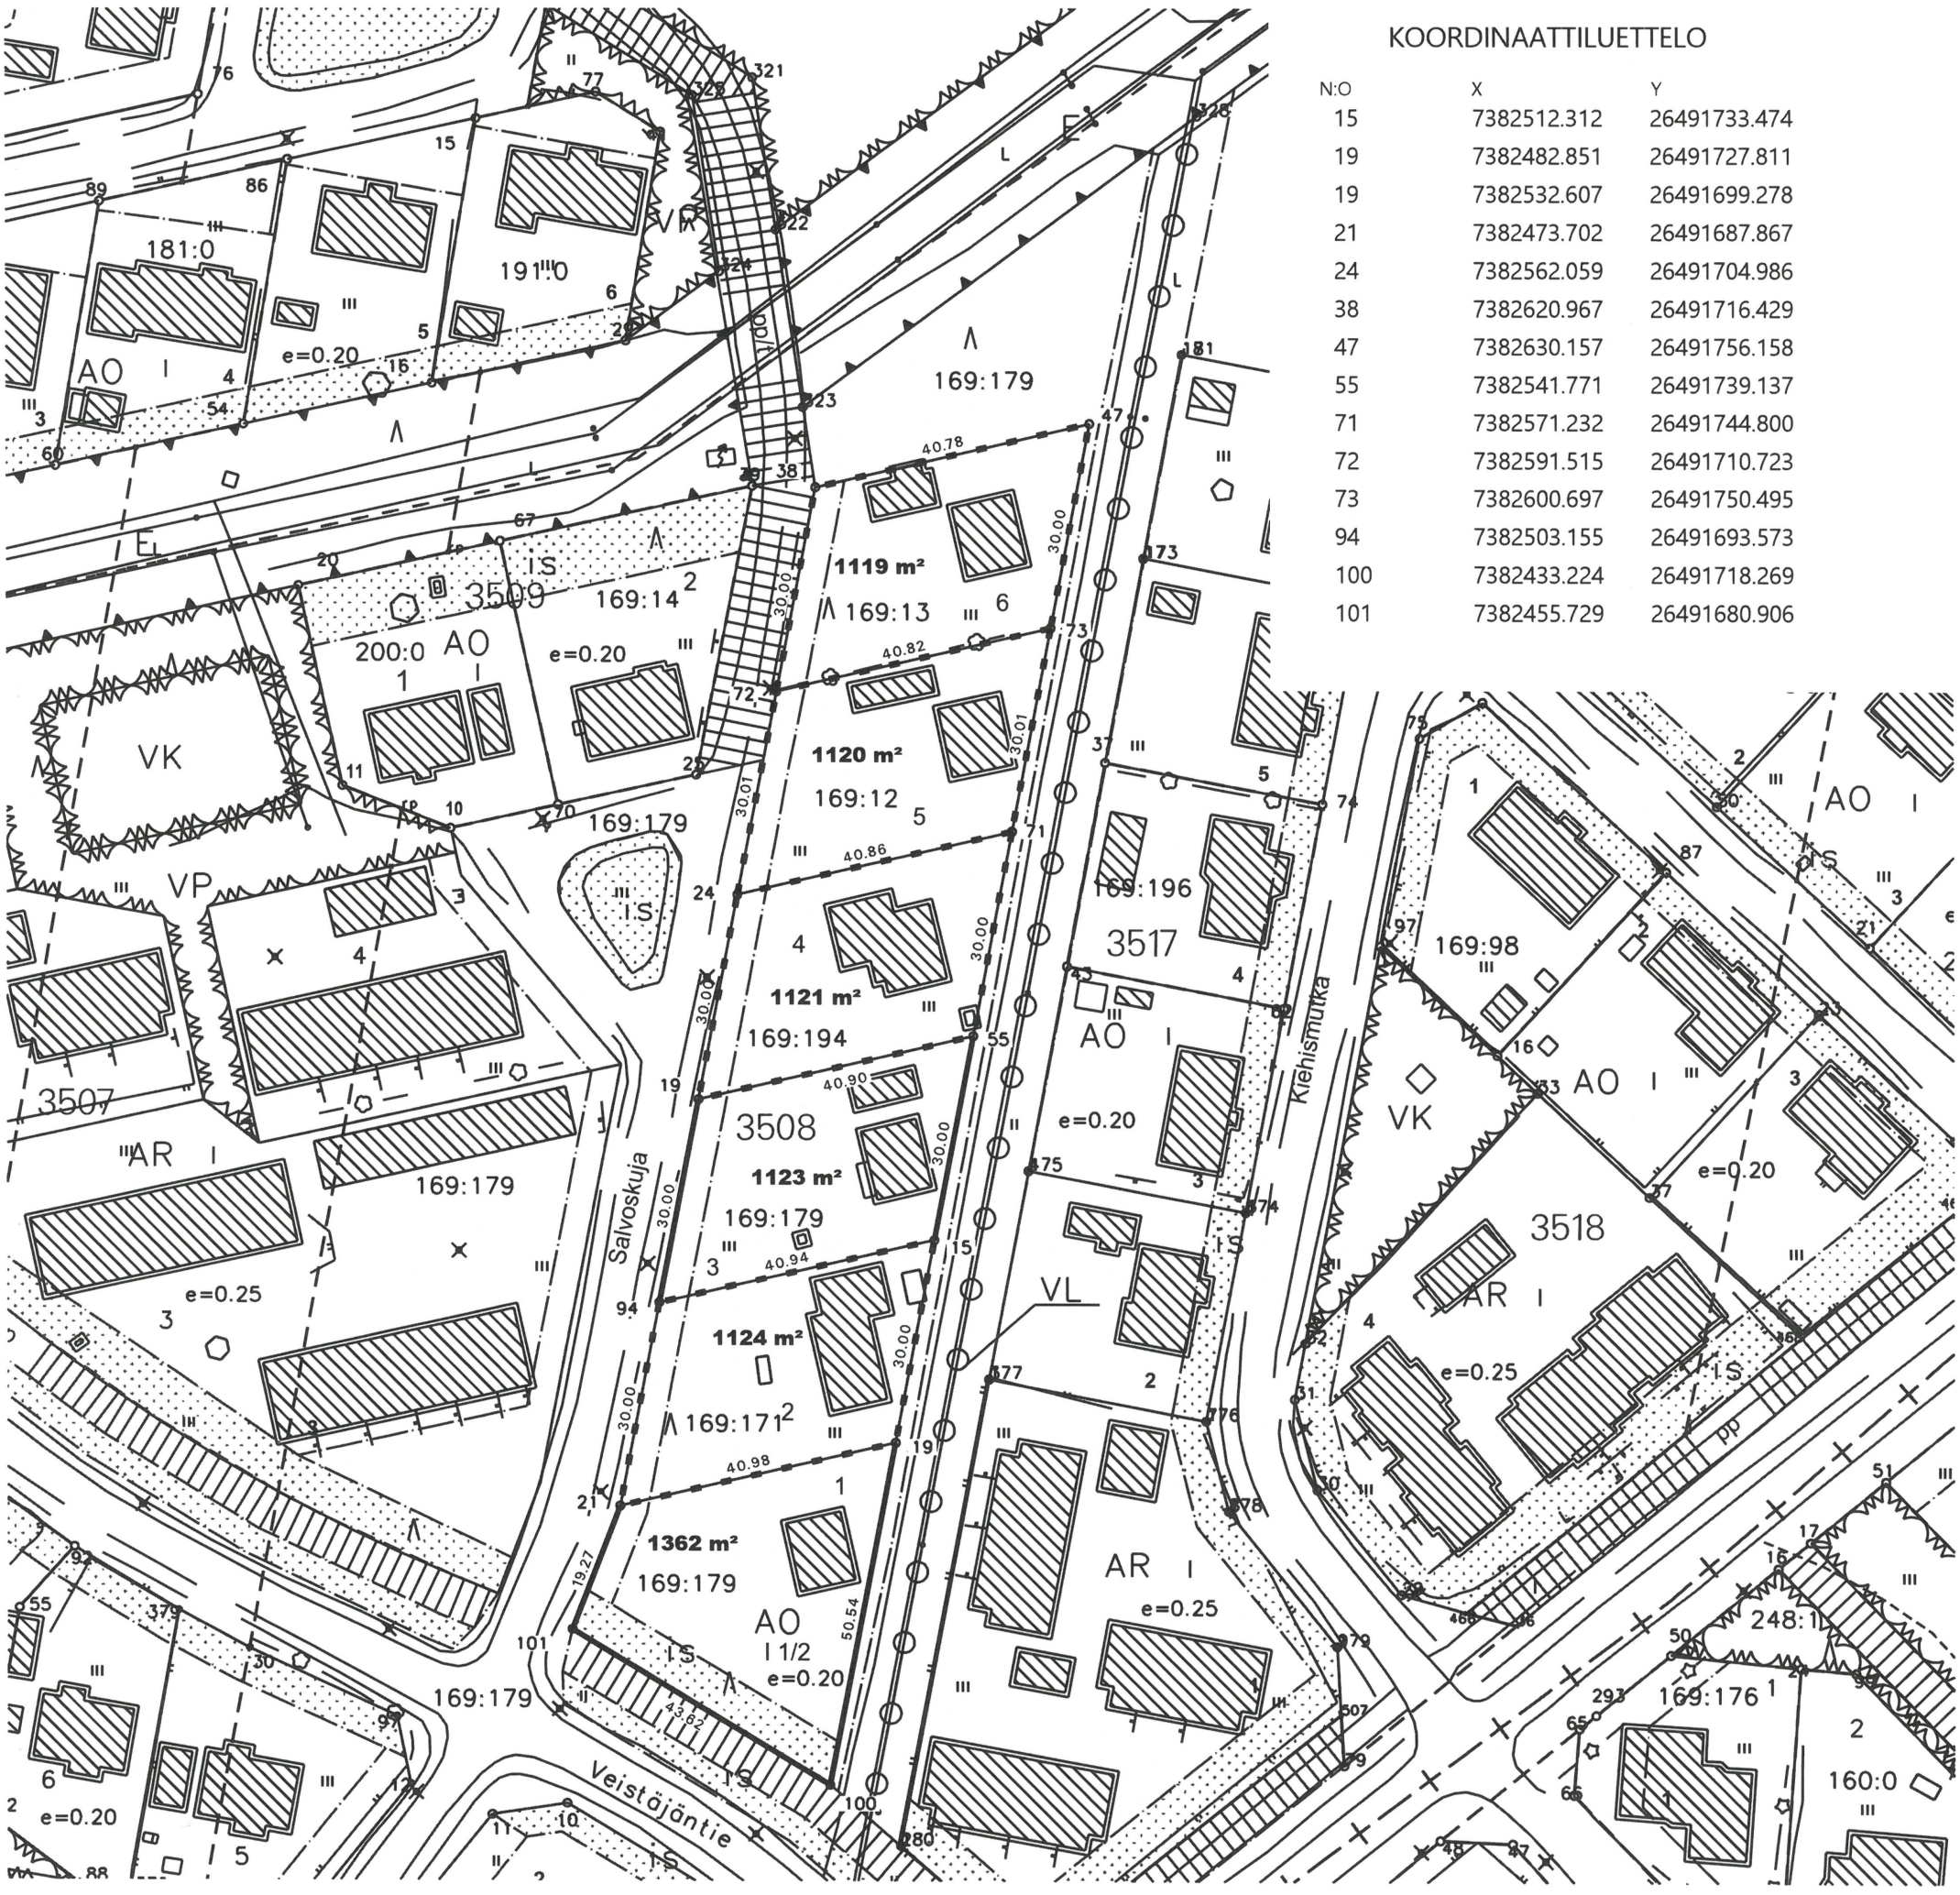

KOORDINAATTILUETTELO

N:O	X	Y
15	7382512.312	26491733.474
19	7382482.851	26491727.811
19	7382532.607	26491699.278
21	7382473.702	26491687.867
24	7382562.059	26491704.986
38	7382620.967	26491716.429
47	7382630.157	26491756.158
55	7382541.771	26491739.137
71	7382571.232	26491744.800
72	7382591.515	26491710.723
73	7382600.697	26491750.495
94	7382503.155	26491693.573
100	7382433.224	26491718.269
101	7382455.729	26491680.906

MUODOSTUMINEN

TONTTI	P-ALA	OSAPINTA-ALA	RN:o	KIINTEISTÖN NIMI
1	1362	1362	409 169 179	VAARA
2	1124	1124	409 169 171	SEHILÄ
3	1123	1123	409 169 179	VAARA
4	1121	1121	409 169 194	KURKELA
5	1120	1120	409 169 12	KARHUNEN
6	1119	1119	409 169 13	TAKAMAA