



LEIKKAUS A - A
1:100

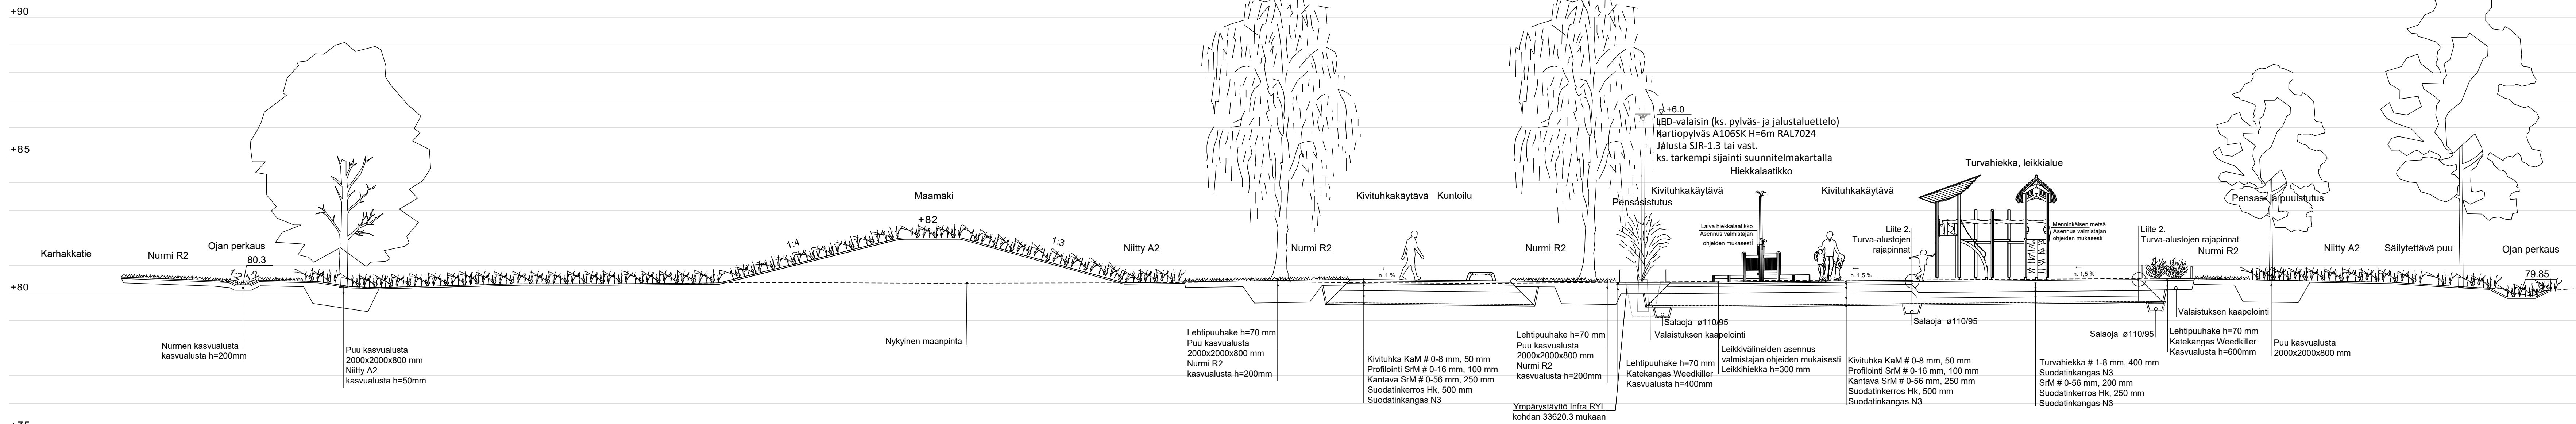

LEIKKAUS B - B
1:100

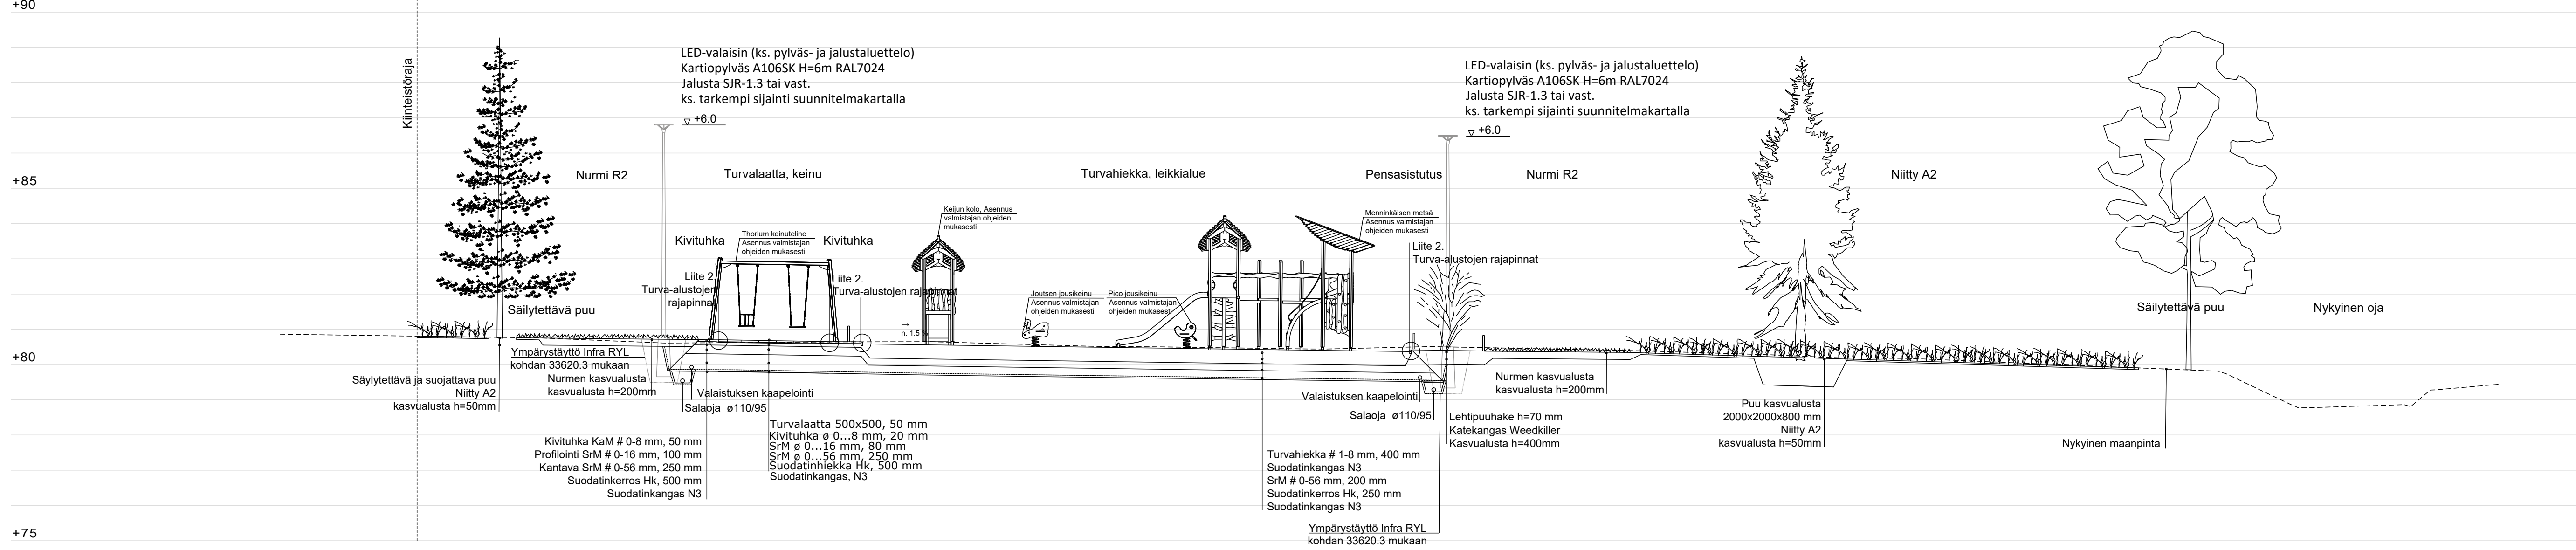

RAKENNEKERROKSET 1:50

900 mm	Kivituikka, rakennekerrokset uusitaan 50 mm Kivituikka ø 0...8 mm 100 mm SrM ø 0...16 mm 250 mm SrM ø 0...56 mm
200 mm	Nurmi, R2, kasvialusta 500 mm Suodatinhiekka Suodatinkangas, N3
50 mm	Niitty, A3 200 mm Kasvialusta 50 mm Kasvialusta
900 mm	Turva-alue 50 mm Turvalaatta, 500x500x50mm 20 mm Kivituikka ø 0...8 mm 80 mm SrM ø 0...16 mm 250 mm SrM ø 0...56 mm 500 mm Suodatinhiekka Suodatinkangas, N3
850 mm	Turvahiekka 400 mm Turvahiekka Suodatinkangas, N3 200 mm SrM ø 0...56 mm 250 mm Suodatinhiekka Suodatinkangas, N3
300 mm	Leikkihiekka (hiekkalaatikko) 300 mm Leikkihiekka, LuoMu 0-4 mm Suodatinkangas N3 Lehtipuuhaake 70 mm Lehtipuuhaake Suodatinkangas, N3

Merkki	Muutos	Pvm	Hyväksyjä	Päätös
Nähtävänä	Elinvoima lausuntuna	Pvm	\$	\$
Kaupunginosa/Kylä	NIEMELÄNKANGAS	Piirustuksen sisältö	Mittakaava	
Kohde	POIKKILEIKKAUS_A-A	Piirustustilasi	PIUSTOSUUNNITELMA	
NIEMELÄNPUISTON LEIKKIPAikka				
Pvm	Suunn. Sari Hyypää	Pvm	Tark. Kari Hyvönen	
9.2.2024	Tark. Anne Sulhkonen	9.2.2024	Tark. Mirja Vääräniemi	
Koordinaattijärjestelmä	[Korkeusjärjestelmä]	Korvaa	Piirustusnumero	
ETRS-Gk26	N2000	Korvattu	Saliyy	8321 B - 272