


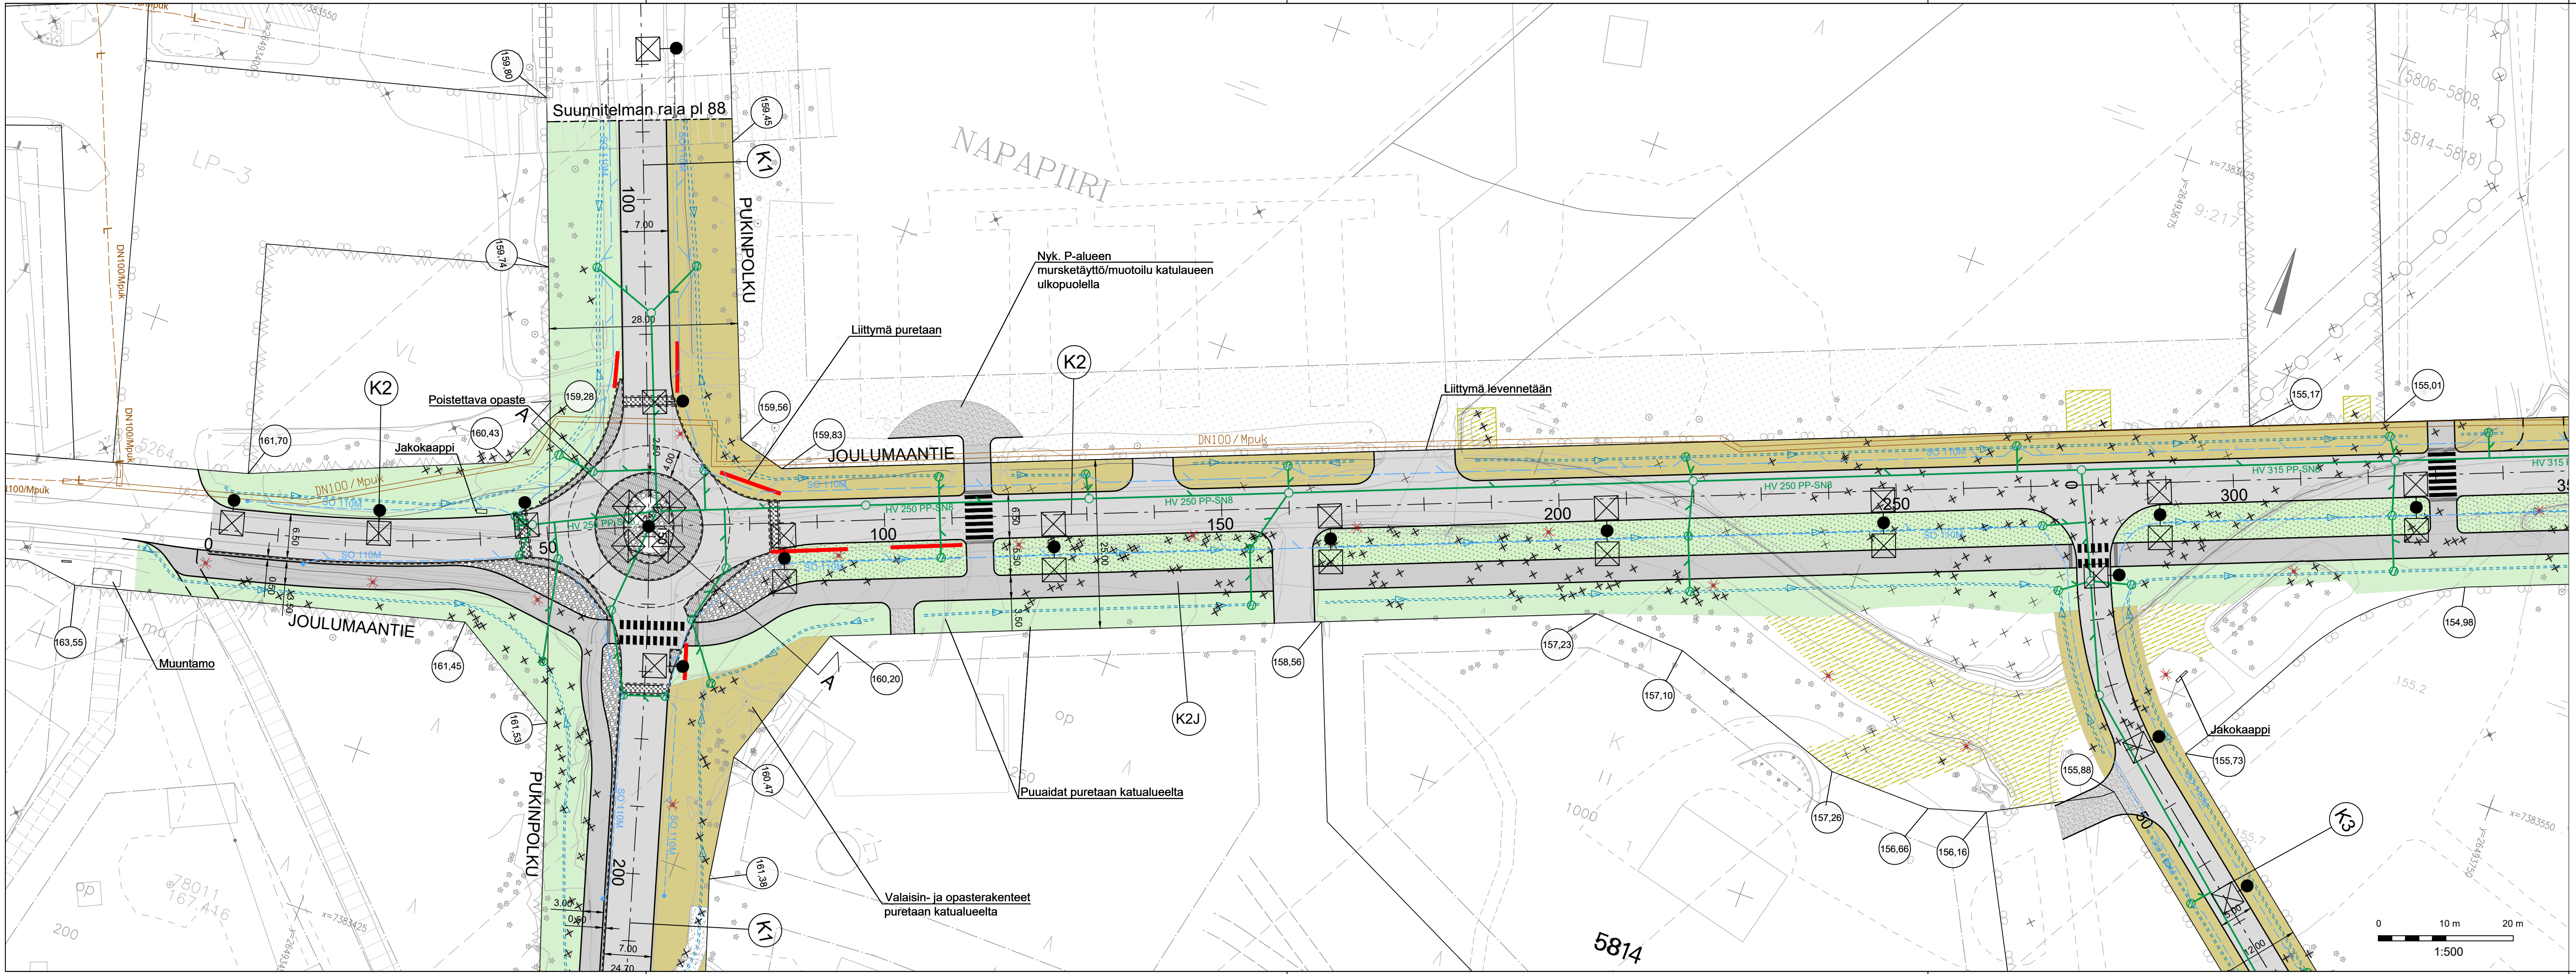

- MERKINTÖJEN SELITYKSET**
- Ajorata / tonttiliittymä, asfalttipäällyste
 - Jkpp-väylä, asfalttipäällyste
 - Murske
 - Betonikiveys
 - Yliajettava noppakiveys
 - Golf-kivi, huomionauha
 - Nurmi
 - Niitty
 - Maisemointi
 - Eroosiosuojaus KaS 50 / 150 mm
 - Purettava liittymä
 - Nykyinen kaukolämpö
 - Suunniteltu kaukolämpö
 - Tonttikorko (Tontin rajan suuntaisen kadun tasausviivan korkeus)
 - Uusi hulevesiviemäri, tarkastuskaivo ja hulevesikaivo
 - Purkuputki
 - Uusi salaoja ja tarkastusputki
 - Ojapainanne
 - Nykyinen / säilyvä lehti- / havupuu
 - Poistettava lehti- / havupuu
 - Nykyinen valaisin
 - Poistettava valaisin
 - Uusi LED-valaisin

Aidat ym. pysyväisrakenteet puretaan katualueelta katu- ja vesihuoltorakentamisen vaatimassa laajuudessa.

Merkki	Muutos	Pvm	§	Pvm	Hyväksyjä	Päätös
Nähtävänä	Yhdyskuntasuunnittelun lautakunta					
Kaupunginosa/Kylä Kohde				Mittakaava		
K2 JOULUMAANTIE VÄLILLÄ PUKINPOLKU-JOULUMAANKUJA				1:500		
Pirustuslaji				KATUPIIRUSTUS		
DESTIA A COLAS COMPANY				ROVANIEMI TEKNISET PALVELUT YHDYSKUNTA-TEKNIikka Möntyvaarantie 2, Rovaniemi		
Pvm	Suunn.	Saku Heiskanen	Pvm	Tark.	Jari Kyrö	
13.3.2026	Tark.	Jonne Kurkinen	13.3.2026	Tark.		
Koordinaattijärjestelmä		Korkeusjärjestelmä		Korvaa		Piirustusnumero
ETRS-GK26		N2000		Korvattu		8412 A - 222