LEIKKAUS A - A
1:100

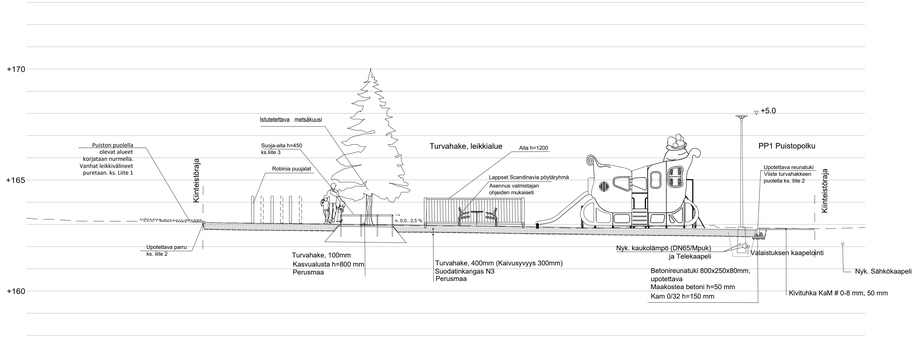

LEIKKAUS C - C
1:100

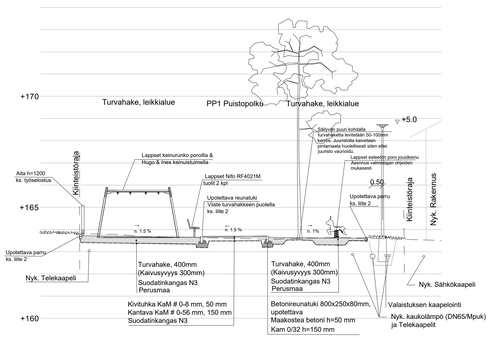

LEIKKAUS B - B
1:100

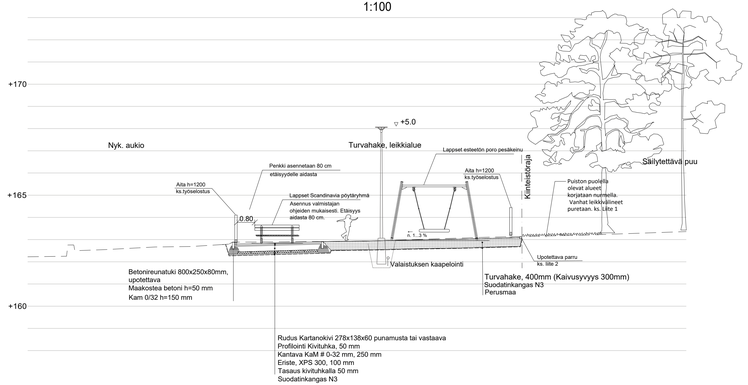

LEIKKAUS D - D
1:100

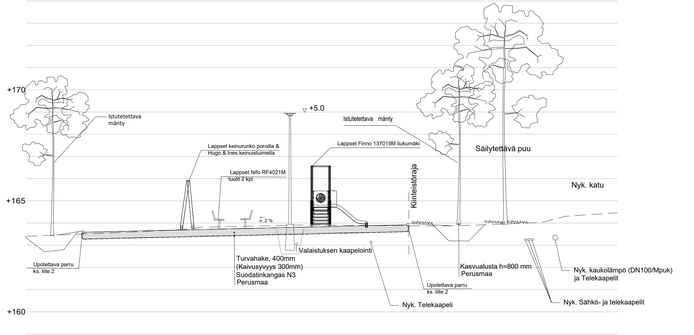

Merkki	Muutos			Pvm	Hyväksyjä	Pöytäkirja
Nähtävänä	Elinvoima lautakunta	Pvm	§	Kaupunginhallituksen päätös		Pvm §

Kaupunginosa/Kylä: Kohde
18/NAPAPIIRI
PAJAKYLÄN LEIKKIPAIKKA

Piirustuksen sisältö: POIKKILEIKKAUS A-A B-B C-C D-D
Mittakaava: 1:100 1:100

Piirustuslaji: PUISTOSUUNNITELMA

RAMBOLL
Ramboll Sepänkatu 20 90100 Oulu puh. 020 755 611

ROVANIEMI
ROVANIEMI
TEKNISET PALVELUT
YHDYSKUNTATEKNIIKKA
Mäntyvaarantie 2, 98100 Rovaniemi

Pvm	Suunn.	Laura Moilanen	Pvm	Hyv.	Kari Hyvönen
6.1.2026	Tark.	Anne Suihkonen	6.1.2026	Tark.	Salla Korhonen

Koordinaattijärjestelmä	Korkeusjärjestelmä	Korvaa		Piirustusnumero
ETRS-Gk26	N2000	Korvattu	Säilytys	8405 C - 272