


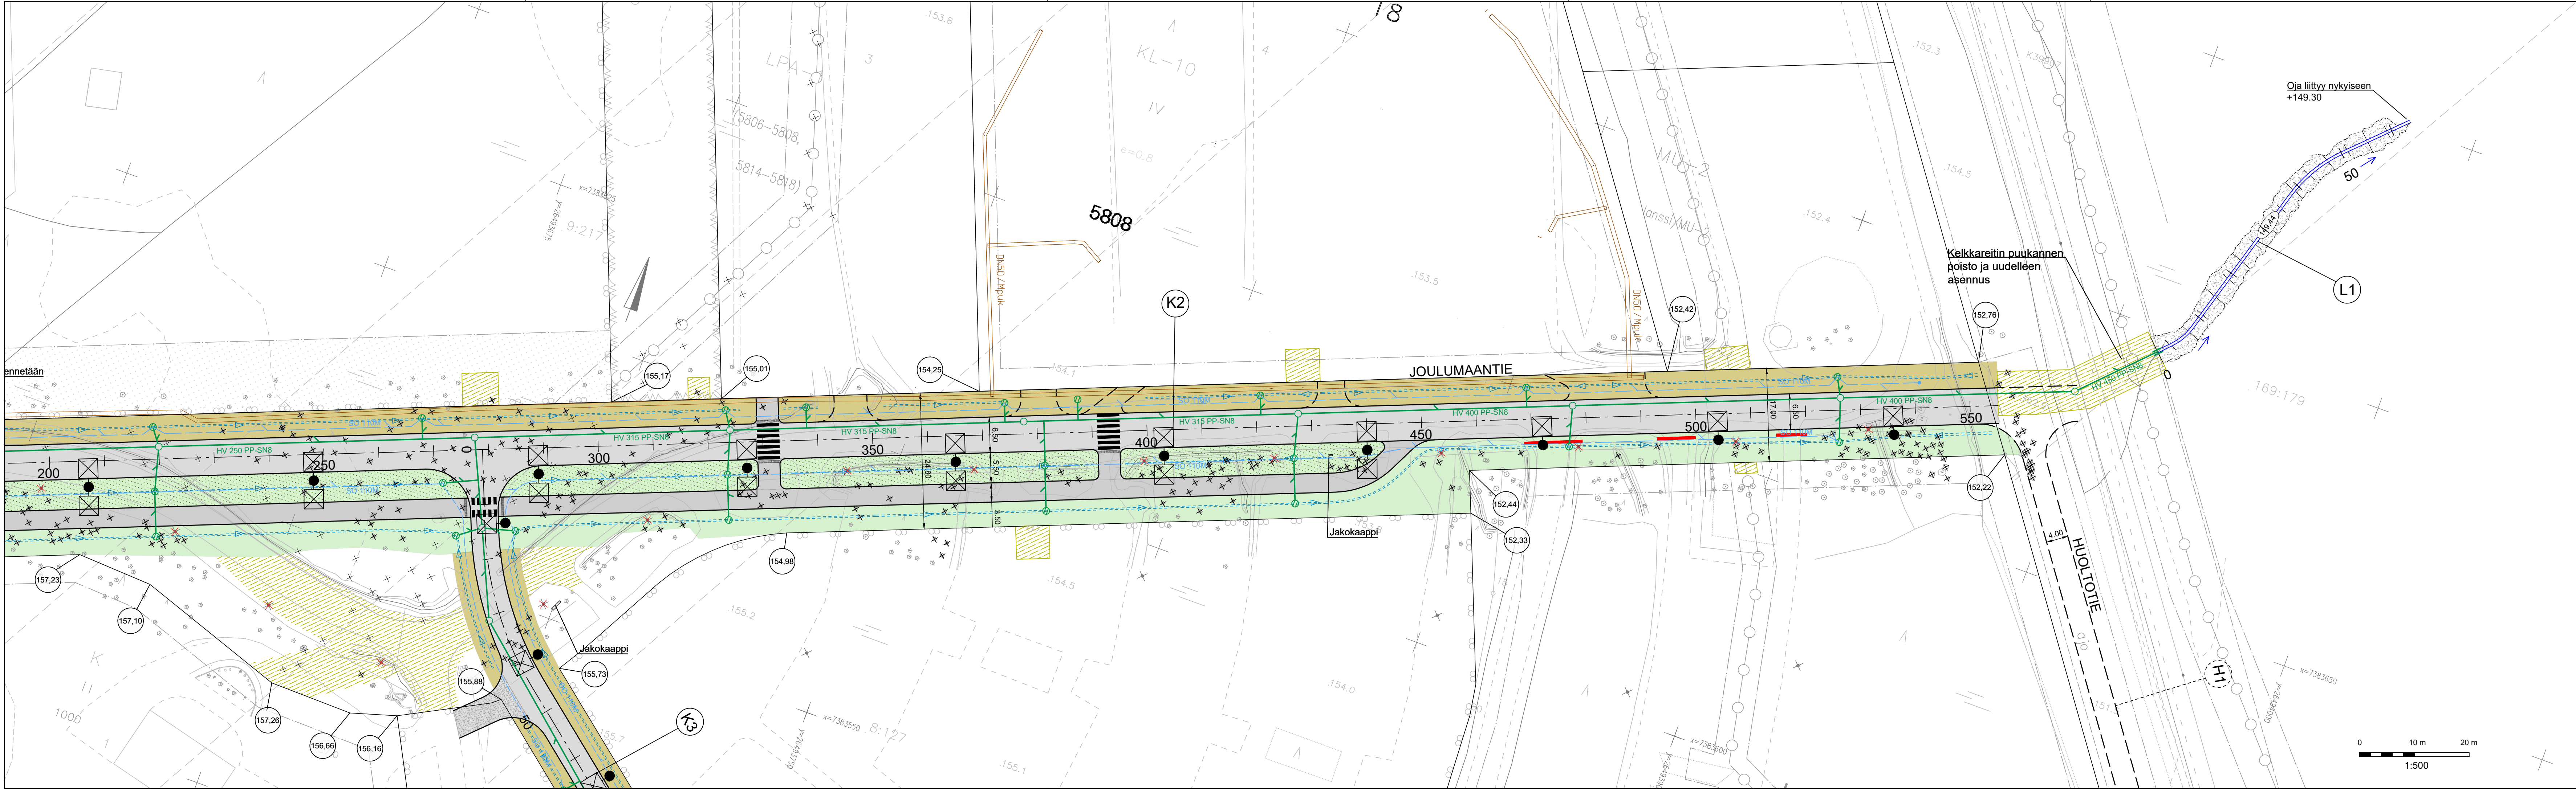

MERKINTÖJEN SELITYKSET

	Ajorata / tonttiliittymä, asfalttipäällyste
	Jkpp-väylä, asfalttipäällyste
	Huoltotie, murske
	Eroosiosuojaus
	Golf-kivi, huomionauha
	Nurmi
	Niitty
	Maisemointi
	Suunniteltu kaukolämpö
	Tonttikorko (Tontin rajan suuntaisen kadun tasasuviivan korkeus)
	Uusi hulevesiviemäri, tarkastuskaivo ja hulevesikaivo
	Purkuputki
	Uusi salaoja ja tarkastusputki
	Ojapainanne
	Laskuoja
	Nykyinen / säilyvä lehti- / havupuu
	Poistettava lehti- / havupuu
	Nykyinen valaisin
	Poistettava valaisin
	Uusi LED-valaisin
	Purettava liittymä

Aidat ym. pysyväisrakenteet puretaan katualueelta katu- ja vesihuoltorakentamisen vaatimassa laajuudessa.

Merkki	Muutos	Pvm	Hyväksyjä	Päätös
Nähtävänä	Yhdyskuntasuunnittelun lautakunta	Pvm	§	Kaupungininsinöörin päätös
Kaupunginosa/Kylä Kohde	18/NAPAPIIRI K2 JOULUMAANTIE VÄLILLÄ JOULUMAANKUJA-KORTTELI 5808	Piirustuksen sisältö	Mittakaava	
		ASEMAPIIRUSTUS	1:500	
		Piirustuslaji		
		KATUPIIRUSTUS		
DESTIA A COLAS COMPANY		ROVANIEMI TEKNISET PALVELUT YHDYSKUNTATEKNIikka Mäntyaarantie 2, Rovaniemi		
Pvm	Suunn. Saku Heiskanen	Pvm	Tark. Jari Kyrö	
13.3.2026	Tark. Jone Kurkinen	13.3.2026	Tark.	
Koordinaattijärjestelmä	Korkeusjärjestelmä	Korvaa		Piirustusnumero
ETRS-GK26	N2000	Korvattu	Säilytys	8412 B - 222