


LAPINAUKKA, RIISTATIE 3

| RAKENNUSPAIKKA | | | | | |
|---|---|--|--|-----------------------|-------------------------|
| OSOITE Kaupunginosa 3, kortteli 3256, tontti 1 Riistatie 3, 96100 Rovaniemi | | | | | |
| TONTIN PINTA-ALA 4 186,0 m ² | | | | | |
| RAKENNUSKORKEUS | PORRAS A 2900 + m300 = 3 100,0 | PORRAS B 2500 + m0 = 2 500,0 | PORRAS C 2650 + m300 = 2 950,0 | | Yhteensä |
| | | | | | 8 550,0 m ² |
| PALJOUSTIEDOT | PORRAS A K + 6 kerrosta 56 asuntoa | PORRAS B K + 5 kerrosta 56 asuntoa | PORRAS C K + 6 kerrosta 56 asuntoa | PORRAS A Ajoramppi | Yhteensä |
| | | | | | 168 asuntoa |
| KERROSALA | 3 057,0 | 2 742,5 | 3 102,0 | | 8 901,5 m ² |
| KERROSALA (25cm) | 2 952,0 | 2 637,0 | 2 982,0 | | 8 571,0 m ² |
| RAKENNUSALA | 5 075,5 | 5 487,5 | 5 177,0 | 40,5 | 15 780,5 m ² |
| HUONEISTOALA | 2 280,0 | 1 992,0 | 2 155,5 | | 6 427,5 m ² |
| BRUTTOALA T - 6. kerros | 3 057,0 | 2 742,5 | 3 102,0 | | 8 901,5 m ² |
| BRUTTOALA KELLARITILAT | 256,0 | 185,5 | 328,0 | | 769,5 m ² |
| BRUTTOALA AUTOHALLI | 707,0 | 995,0 | 530,0 | | 2 232,0 m ² |
| TILAVUUS 1 - 6 KERROS | 9 590,0 | 8 489,0 | 9 552,0 | | 27 631,0 m ³ |
| TILAVUUS KELLARITILAT | 1 080,0 | 779,0 | 1 348,0 | | 3 207,0 m ³ |
| TILAVUUS AUTOHALLI | 2 685,0 | 3 781,0 | 2 014,0 | 150,0 | 8 630,0 m ³ |
| TILAVUUS YHTEENSÄ | 13 355,0 | 13 045,0 | 13 792,0 | 150,0 | 40 346,0 m ³ |
| AUTOPAIKOITUS | AUTOPAIKKAVAARTE POKKEAMISPÄÄTÖS, 1 AUTOPAIKKA / 100 km ² => 85 AP | | | 85 kpl | |
| SUUNNITELTU MAANPÄÄLE | PIHAPIKAAT | | | 6 kpl | |
| SUUNNITELTU RIISTATIE 3:N AUTOHALLIIN | AUTOHALLIPIKAAT | | | 76 kpl | |
| LUNASTETAAN RIISTATIE 3:N AUTOHALLISTA | AUTOHALLIPIKAAT | | | 3 kpl | |
| | SUUNNITELTU | | | 85 kpl | |

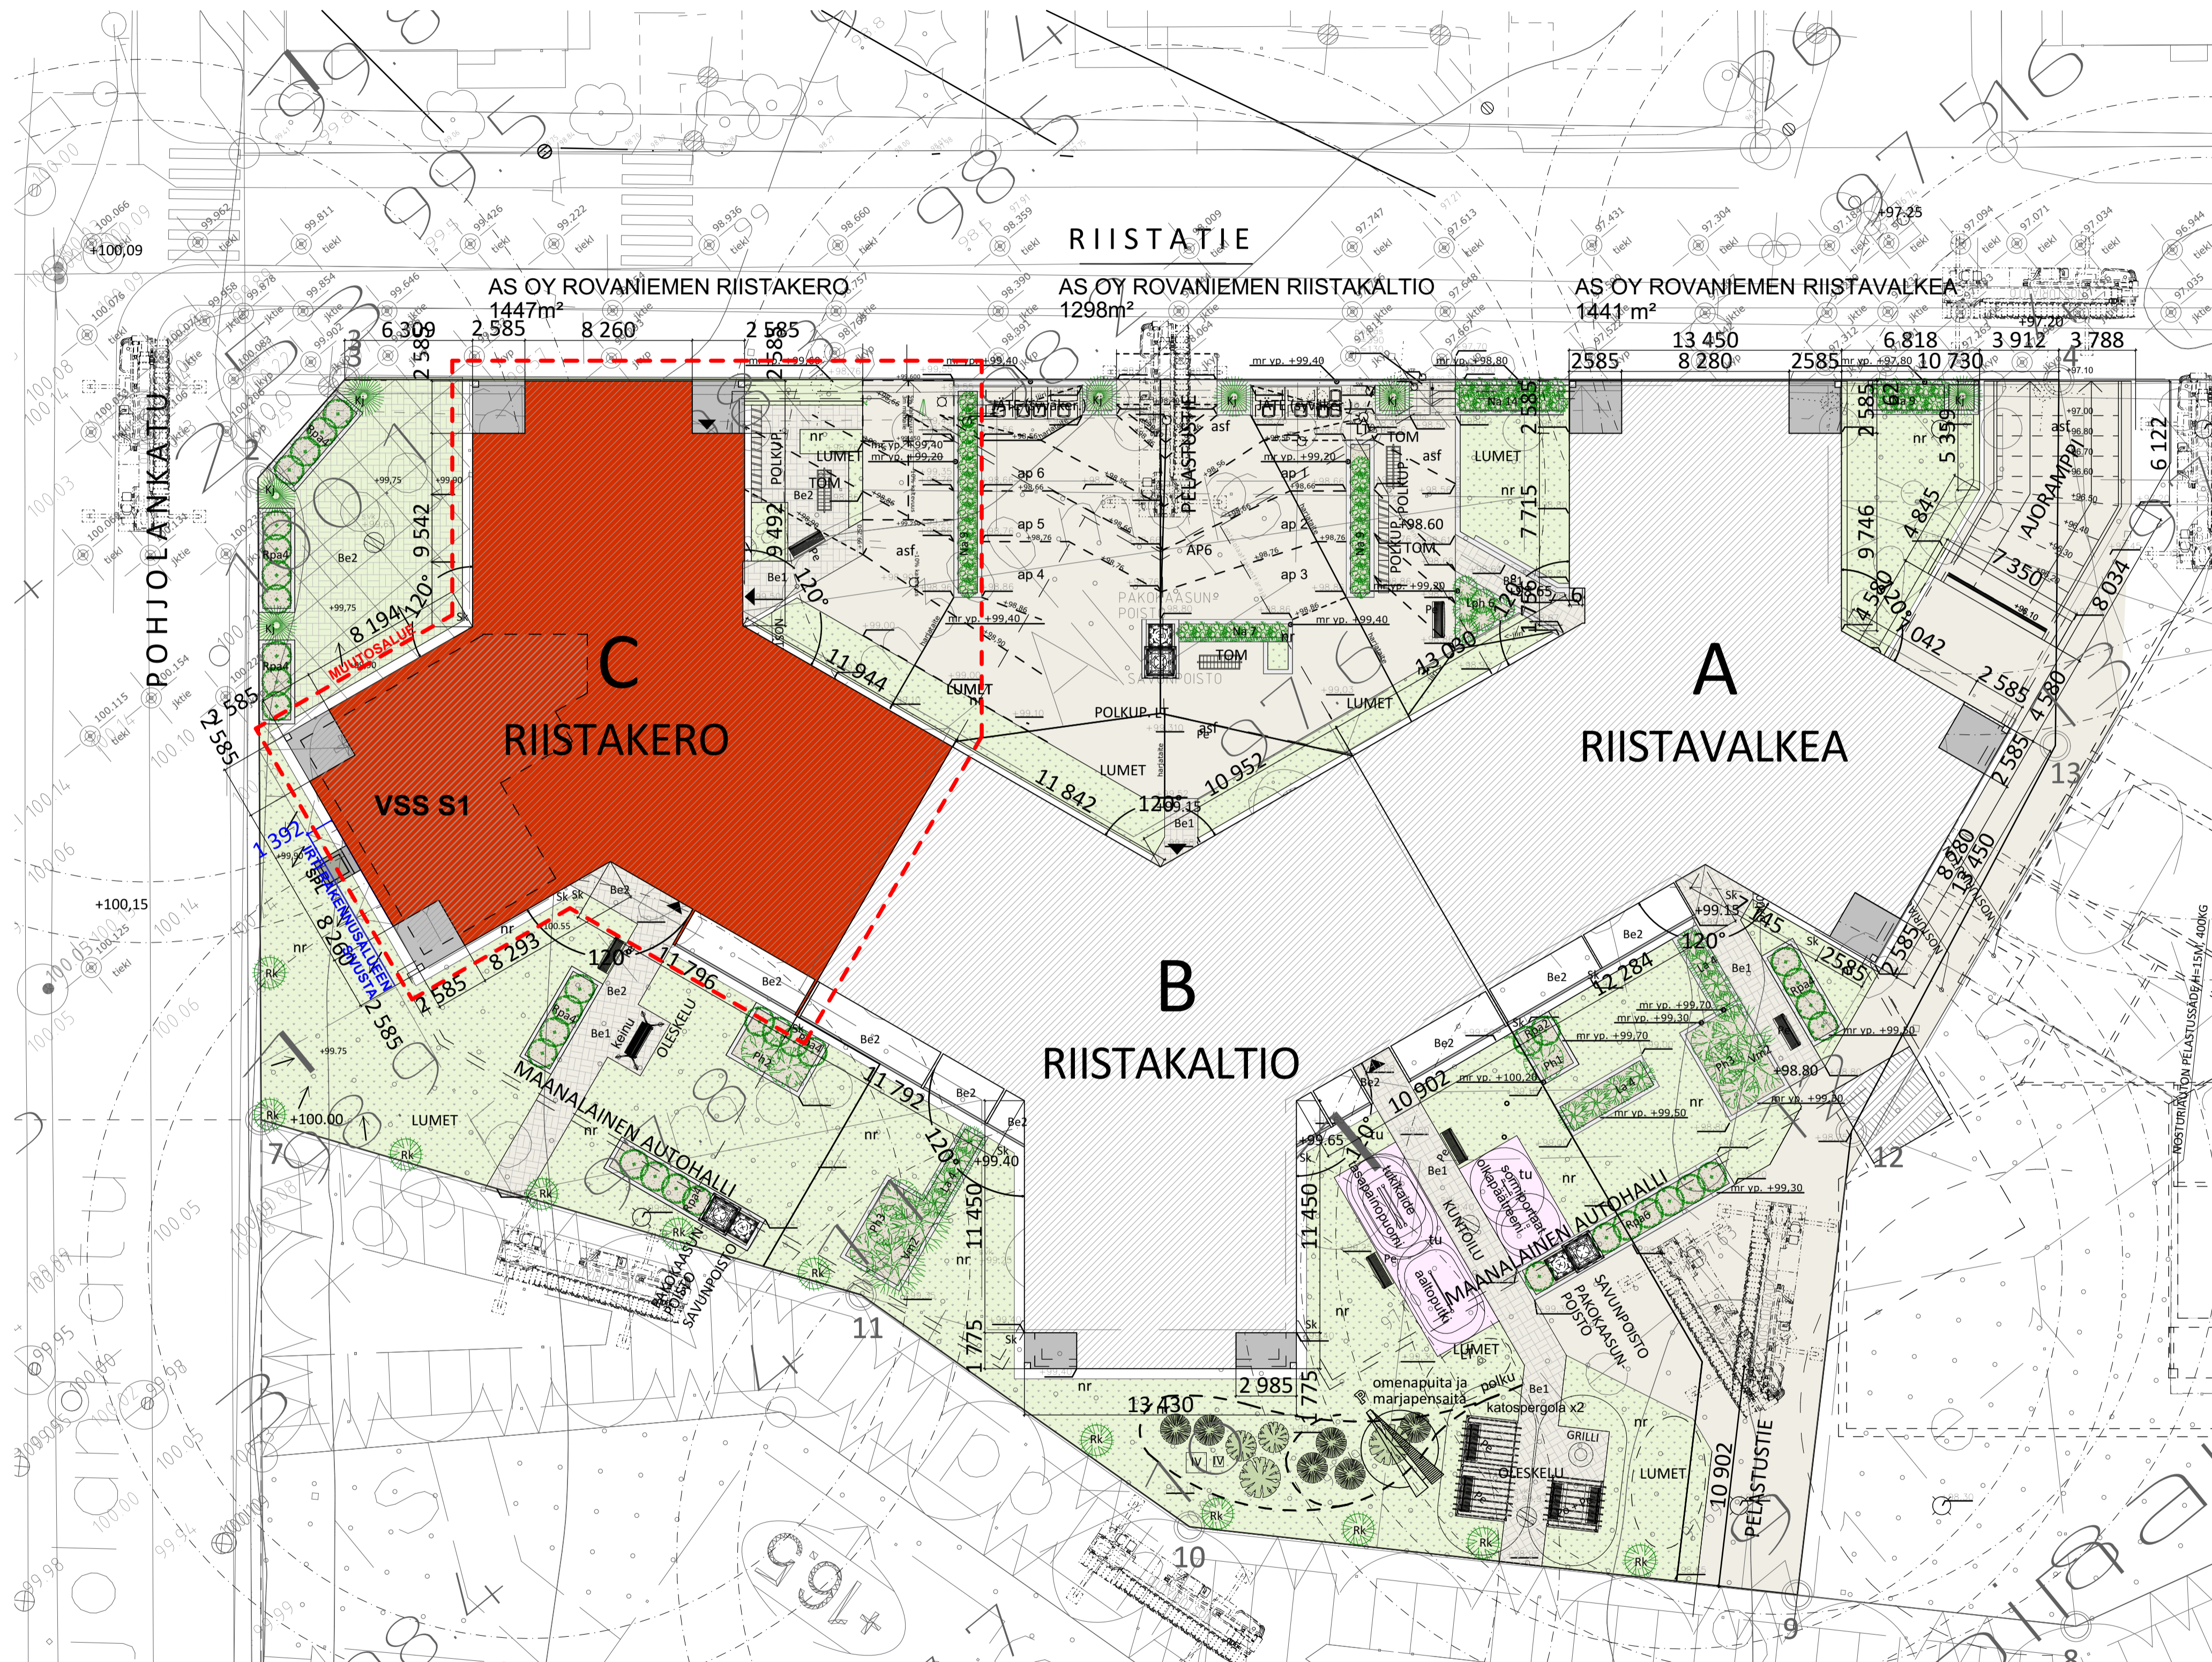

| VÄESTÖSUOJALASKELMA S1 | | pvm: 10.11.2022 |
|--|------------------------|----------------------------|
| Projektin tiedot | | |
| Riistakero ja Riistakaltio yhteinen vss | | |
| Rakennettava Kerrosala (2%) | 5844,5 km ² | 2% = 116,89 m ² |
| Rakennettava Kerrosala (1%) | | 1% = 58,45 m ² |
| Suojatilan yhteensä (min. 20 m ²) | | 116,90 m ² |
| Varsinaisen suojan määrä (0,75 m ² /h) | | 139,88 h ² |
| h ² / m ² | | 2,33 |
| Suojan korotuksen vähimmäismäärät: | | |
| sukusta: | IVL - 145 | 3 kpl |
| ilmavaihtoaste: | | 2,3 m ² sukulta |
| ensimmäinen tilavuus: | | 4,2 m ² |
| | | 0 m ² |
| Suojan vaadittava pinta-ala yhteensä: | | |
| | | 163,0 m ² |
| Suojan toteutettu pinta-ala: | | |
| | | 127,0 m ² |
| Suojajohko S1 | | |
| Vesipiste sijaitsee väestösuojassa (Ouel, 1+4-kyllä) | | |
| Varsinaisen suojatilan kuukuvat tilat: | | |
| - kattoile varusteita | | 2,0 m ² |
| - palkit varusteita, 15 - 40 litraa/m ² varusteita | | 4676,0 l |
| - palkit jätevesille (jäteastian määrä 15 l/vars. suojalla m ²) | | 1753,5 l |
| - kylmällä (0,2 m ²) | | 4,2 m ² |
| Väestösuojassa on: | | |
| - RT 92:1173 mukaiset kuukäymälävarusteet | | |
| - vesipöytä ja suukönnöllä varustettu vesi- tai vaihtoehtoisesti vesipöytä suojan välittömässä läheisyydessä | | |
| - antennitila, jos rakennuksessa on yhteisantennitilat | | |
| - kytkentä sähköverkkoon | | |
| - ilmastointilaitteet | | |
| - S1-luokan lasin tekniikan määrätysten mukainen puhelintilä | | |
| Valmistustilanteeseen siirtyessä puretaan: | | |
| - sisätilojen katon | | |
| - istaustokoneet | | |
| - pölykylpyjen seinäkiskot | | |
| - väestösuojan normaalkäytön pako-ovi ja väliseinä ovi. | | |
| Normaalikäytön käyttö: | | |
| | | istamiskäytöstä |

- Be1 Napapiirin betoni o:n Betonilaatta 300x300x50 yhdellä uralla, MUSTA, parkettialdonta
- Be2 Napapiirin betoni o:n Betonilaatta 300x300x50 yhdellä uralla, HARMAA, parkettialdonta
- Pe Penkki
- Sk Syöksytornin kaivo
- Kj Kataja Jääkäri
- Rk Rauduskoivu
- Na Norjanangervo
- Rpa Rusopajungervo
- Ph Penssahanhikki
- La Loistoangervo
- Vm Vuorimänty
- Lph Lumipalloheisi

| | | |
|-----------------------|---|---------------------------------|
| | K: 3 S: 3256 T: 1 | Rakennusvaihe: UUDISRAKENNUS |
| | Pallas Rakennus Lappi Oy Asunto Oy Rovaniemen Riistakero | Riistatie 3, 96100 Rovaniemi |
| Asemapiirustus (väri) | 1:200 | Pääpiirustus |
| Pvm: 15.12.2022 | Vastuuhenkilöt: Janne Ijas, Janne Ijas, ARK | Puhelin: 5-022 002-02 |