


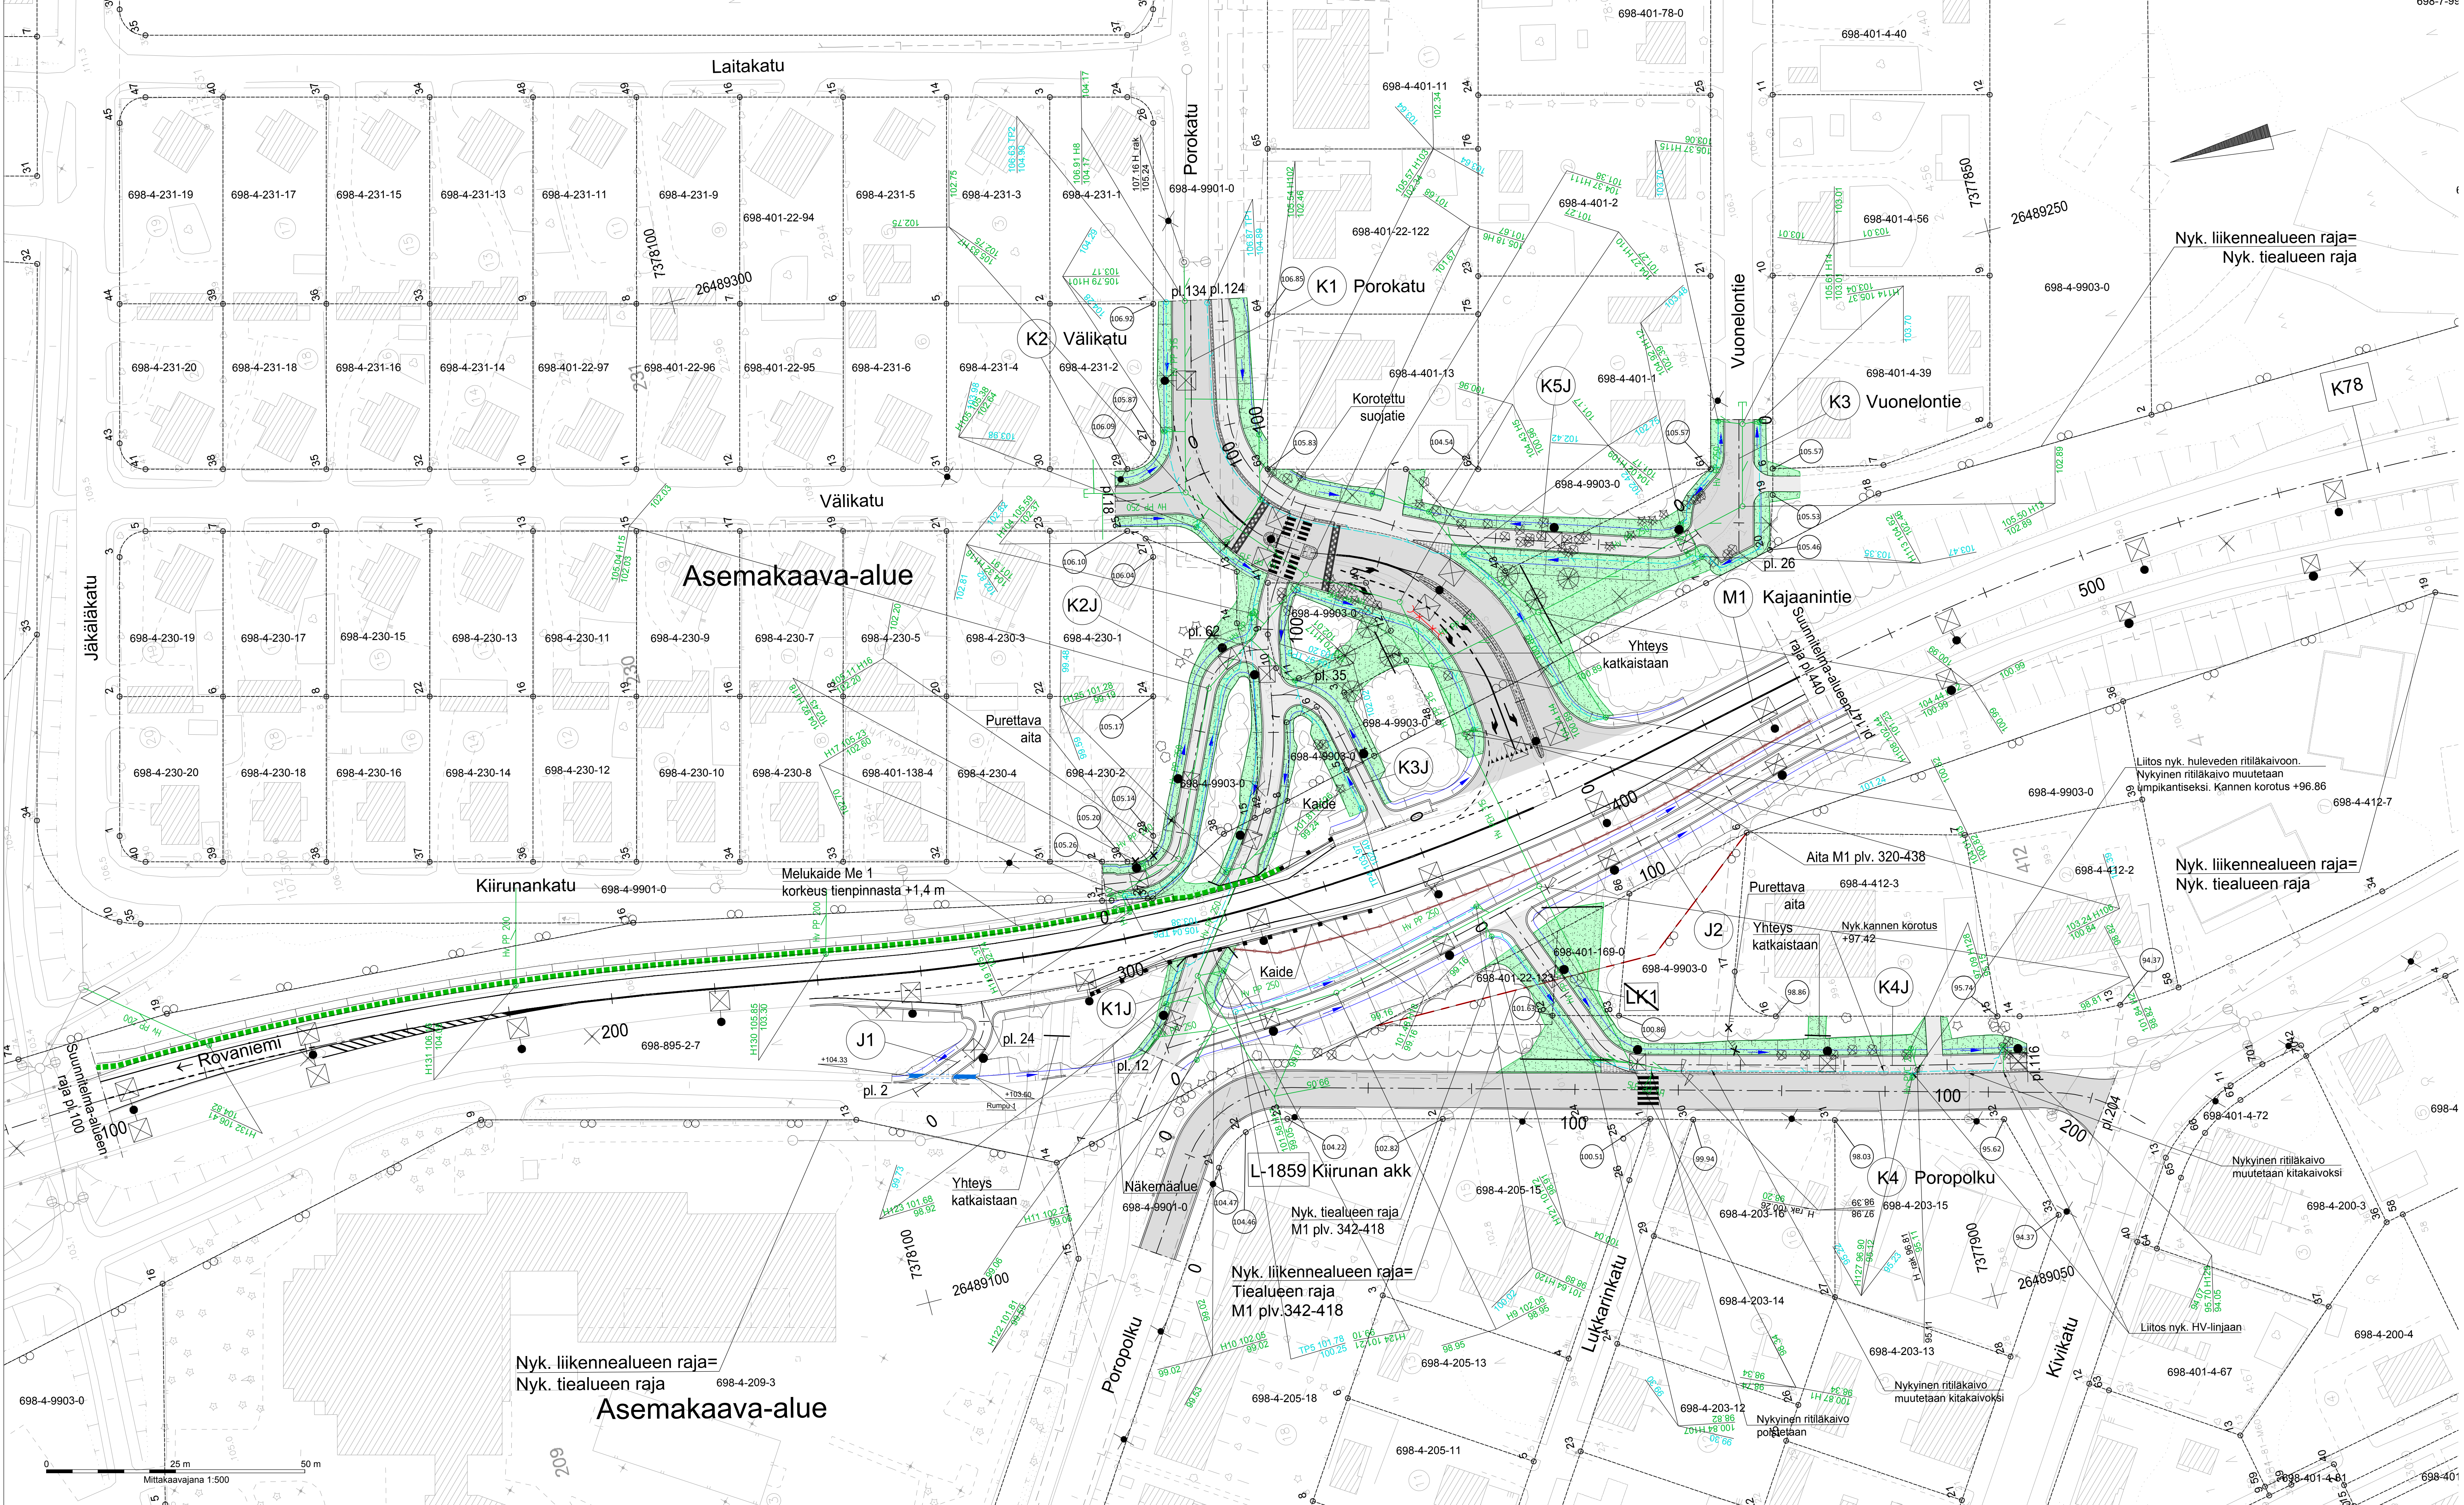

MERKINNÄT:

KORKEUDET JA KUIVATUS

- Väylän tasausviivan korkeus tontin kulmapisteiden kohdalla
- Suunniteltu hulevesikaivo: umpi- tai ritäkansi suunnitelman mukaisesti
- Suunniteltu salaojan tarkistusputki
- Hulevesiviemäri, PP 200 ellei toisin mainita
- Salaoja PEH 110
- Painanne ja virtausuunta

PINNOITTEET

- Betonikiveys, Sauvakivi 278x138x80 hamaa
- Golf-kivi 140x140x80 betoni hamaa
- Kestopäällyste, AB11
- Kestopäällyste, AB16
- Suoravisteinen ajoradan korotus materiaali ja asennus työselostuksen mukaisesti
- Reunatuki, näkymä 12 cm
- Reunatuki, näkymä suojatien kohdalla 0 cm
- tonttiliittymän kohdalla 3 cm

ISTUTETTAVA KASVILLISUUS

- Numetus, maisemanurmi 1
- Istutettava havupuu, Picea abies, kuusi
- Säilytettävä lehti- / havupuu
- Poistettava lehti- / havupuu

VARUSTEET JA KALUSTEET

- Uusi valaisin valaistus suunnitelman mukaisesti

SÄILYTETTÄVÄT JA POISTETTAVAT

- Nykyinen valaisin
- Poistettava valaisin
- Nykyinen hulevesikaivo
- Poistettava rumppu
- Säilyvä puustonreuna
- Nykyinen kaukoliämpö

Merkki		Muutos		Pvm	Hyväksyjä	Päätös
Nähtävänä	Yhdyskuntasuunnittelun lautakunta	Pvm	§	Kaupunginvaltuuston päätös	Pvm	§
Kaupunginosa/Kylä Kohde	4			Piirustuksen sisältö	Mittakaava	
K1 Porokatu, K2 Välikatu, K3 Vuonelontie, K4 Poropolku, K1J, K2J, K3J, K4J, K5J				ASEMAPIIRUSTUS	1:500	
				Piirustuslaji	KATUPIIRUSTUS	
SITOWISE				ROVANIEMI TEKNISET PALVELUT YHDYSKUNTA-TEKNIIKKA Mäntytörsäntie 2, Rovaniemi		
Pvm	Suunn.	J. Soronen	Pvm	Tark.	J. Kyttö	
31.1.2025	Tark.	P. Hartikainen	31.1.2025	Tark.	A. Raappana	
Koordinaattijärjestelmä		Koordinaattijärjestelmä		Korvaa	Piirustusnumero	
ETRS-GK26		N2000		Korvattu	Säilytys	8368A-222