

ELÄINSUOJEN ILMOITUSLOMAKE
(Ympäristönsuojelulaki (YSL) 115 a §)

ILMOITUKSEN TUNNISTETIEDOT

(Viranomaisen täyttää) Diaarimerkintä	Viranomaisen yhteystiedot
Ilmoitus on saapunut	

Ennen lomakkeen täyttämistä kannattaa tutustua huolellisesti täyttöohjeen kohtaan "Milloin toimintaan sovelletaan ilmoitusmenettelyä?"

1. ELÄINSUOJA, JOTA ILMOITUS KOSKEE (YSL LIITE 4)

Kyseessä on	
☐ Uusi toiminta	Toiminnan suunniteltu aloitusajankohta (vähintään 120 vrk ilmoituksen jättämisestä)
☐ Olemassa olevan ympäristöluvan saaneen eläinsuojan toiminnan olennainen muuttaminen	Muutoksen suunniteltu toteutumisajankohta (vähintään 120 vrk ilmoituksen jättämisestä) Kesä 2027 Mitä muutos koskee? ☐ Muutokset eläinpaikkojen tai lannan määrässä ☐ Tuotantosuunnan vaihtaminen ☐ Lannankäsittelyjärjestelmän vaihtaminen ☐ Muu, mikä?
☐ Olemassa olevan eläinsuojan ympäristöluvan muuttaminen	Mitä muutos koskee?
☒ Ilmoituspäätöksen saaneen eläinsuojan toiminnan tai sitä koskevien tietojen muuttaminen	Mitä muutos koskee? Uuden pihattonavetan rakentaminen
☐ Olemassa oleva eläinsuoja, jolla ei ole ympäristölupaa tai ilmoituspäätöstä	Mitä toiminta koskee?
Milloin investointitukihakemus on jätetty? Jätetään näinä päivinä	
Yleiskuvaus eläinsuojan toiminnasta ja tiivistelmä ilmoituksessa esitetyistä tiedoista	
☒ Tiedot on esitetty liitteessä nro 2	

2. TOIMINNANHARJOITTAJAN YHTEYSTIEDOT

Toiminnanharjoittajan nimi tai toiminimi Teerijoen Maatila Oy		Kotipaikka Rovaniemi	Y-tunnus/ henkilötunnus 3403363
Käyntiosoite [REDACTED]	Postiosoite [REDACTED]	Puhelinnumero [REDACTED]	Sähköpostiosoite [REDACTED]
Ilmoituksen tekijän nimi [REDACTED]	Postiosoite [REDACTED]	Puhelinnumero [REDACTED]	Sähköpostiosoite [REDACTED]

Yhteyshenkilön nimi (jos eri kuin ilmoituksen tekijä)	Postiosoite	Puhelinnumero	Sähköpostiosoite
Laskutusosoite (postiosoite tai verkkolaskuosoite) [REDACTED]			
☐ Tiedot on esitetty liitteessä nro			

3. ELÄINSUOJAN YHTEYSTIEDOT, SIJAINTI JA TIEDOT KAAVOITUKSESTA

Eläinsuojan /tilan nimi Teerijoen Maatila Oy	Sijaintipaikka (kunta, kylä) Leive	Kiinteistötunnus 698-404-23-3
Käyntiosoite [REDACTED]	Postiosoite [REDACTED]	Puhelinnumero [REDACTED]
Kiinteistön omistaja [REDACTED]	Puhelinnumero [REDACTED]	Sähköpostiosoite [REDACTED]
Kiinteistön haltija (jos eri kuin omistaja)	Puhelinnumero	Sähköpostiosoite
Eläinsuojarakennuksiin liittyvät tilatunnukset 699005844		
Kiinteistöillä sijaitsevat muut eläinsuojan toimintaan liittyvät toiminnot (kunta, kiinteistön nimi ja kiinteistötunnus) ☐ kotiteurastamo ☐ biokaasu- tai kompostointilaitos tai muu lannan prosessointi ☐ lannoitteiden valmistus ☐ munapakkaamo ☐ hautomo ☐ rehusekoittamo ☐ raatojen tai lannanpolttolaitos ☐ muu, mikä?		
Jos kiinteistöillä sijaitseva muu toiminto on muun kuin toiminnanharjoittajan, yhteystiedot:		
Eläinsuojan sijaintipaikan koordinaatit ETRS-TM35FIN-tasokoordinaatistossa 7349941 pohjoinen (N) 421662 itä (E)		
Alueen kaavoitustilanne ☐ Asemakaava, tontin kaavamerkintä: ☐ Yleiskaava, alueen kaavamerkintä: ☐ Poikkeamispäätös ☒ Ei oikeusvaikutteista kaavaa ☐ Toimintaa koskeva kaavamuutos vireillä		
☐ Tarkemmat tiedot on esitetty liitteessä nro		

4. TIEDOT ELÄINSUOJAN NYKYISESTÄ YMPÄRISTÖLUVASTA SEKÄ MUISTA YMPÄRISTÖNSUOJELUA KOSKEVISTA LUVISTA, SOPIMUKSISTA, PÄÄTÖKSISTÄ JA ILMOITUKSISTA

	Myöntämis- päivämäärä	Viranomainen/taho	Lainvoi- mainen	Vireillä
Ympäristölupa			☐	☐
Ilmoituspäätös	24.4.2024	Rovaniemen kaupungin ympäristölautakunta	☒	☐
Sijoituspaikkalupa (terveydenhoitolaki)			☐	☐
Sijoituslupa (terveydensuojelulaki)			☐	☐
Lupa jäteveden johtamiseksi ojaan tai maahan (vesilaki)			☐	☐
Sopimus yleiseen tai toisen viemäriin liittymisestä (vesihuoltolaki)			☐	☐
YVA-lain mukainen arviointi			☐	☐
Natura-arviointi yms.			☐	☐
VHaO:n ja KHO:n ratkaisut			☐	☐
Rakentamislupa			☐	☐
Muu lupa tai hyväksyntä, mikä?			☐	☐
Liitteenä viimeisin (liitettä ei tarvita, jos ilmoituksen käsittelee sama viranomainen): ☐ ilmoituspäätös ☐ ympäristölupa ☐ sijoituslupa/sijoituspaikkalupa ☐ muu, mikä?				
☐ Tiedot on esitetty liitteessä nro				

5. TIEDOT ELÄINSUOJAN ENIMMÄISELÄINPAIKOISTA, JALOITTELUALUEIDEN, SÄÄNSUOJIENTEN SEKÄ RUOKINTA- JA JUOTTOPAIKKOJEN RAKENTEISTA

Erittely eläinlajeista, -paikoista ja niiden ikäjakaumista ilmoitetaan liitteellä [6045a eläinsuojataulukot](#).

Jaloittelualueet, säänsuojat sekä ruokinta- ja juottopaikat

Käytössä on ☐ ulkotarha ☐ jaloittelualue
Jaloittelualue / ulkotarhan säänsuoja on tarkoitettu eläimelle käytetään vuodessa vrk kokonaispinta-ala m ² katettu osuus m ² / %
Jaloittelualueen / ulkotarhan säänsuojan tiivispohjaisen ja muun alueen pohjamateriaalit ja pinta-alat ☐ asfaltti m ² ☐ betoni m ² ☐ vaihtopohja m ² ☐ muu, mikä? m ²
Lanta poistetaan kertaa viikossa
Selostus jaloittelualueelta / säänsuojasta poistetun lannan varastoinnista

Selostus jaloittelualueen valumavesien käsittelystä	
Ruokinta- tai juottopaikka sijaitsee ☐ ulkotarhassa ☐ jaloittelualueella	
Pysyvä ruokinta- tai juottopaikka on katettu ☐ kyllä ☐ ei tiivispohjainen ☐ kyllä ☐ ei	
☐ Tiedot on esitetty liitteessä nro	

6. TIEDOT ELÄINSUOJAN VAIKUTUSALUEELLA SIJAITSEVASTA ASUTUKSESTA JA MUISTA LUVAN- TAI ILMOITUKSENVARAISISTA ELÄINSUOJISTA

Eläinsuojan vaikutusalueella tarkoitetaan **vähintään 600 metrin vyöhykettä** eläinsuojasta, lannan varastointitilasta tai eläinten jaloittelualueesta ympäröiviin kohteisiin. Tiedot merkitään myös rakentamattomien kiinteistöjen osalta.

Kohde	Kohteen nimi, kiinteistötunnus tai käyntiosoite	Eläinsuoja ja säänsuoja	Lannan ja pakkaamattoman orgaanisen lannoitevalmisteen varastointitila	Jaloittelualue
Asuinkiinteistöt (omat)	Poutingintie 120, Omakotitalo 1	Etäisyydet (m) 116	Etäisyydet (m) 73	Etäisyydet (m)
	Poutingintie 108, Omakotitalo 2	180	160	
	Poutingintie 160, Omakotitalo 3	285	303	
Asuinkiinteistöt (muiden)	Poutingintie 100, Omakotitalo 4	Etäisyydet (m) 324	Etäisyydet (m) 264	Etäisyydet (m)
Vapaa-ajan kiinteistö		Etäisyydet (m)	Etäisyydet (m)	Etäisyydet (m)
Muu kiinteistö (koulu, päiväkot, sairaala, kirkko tms.)		Etäisyydet (m)	Etäisyydet (m)	Etäisyydet (m)
Tiedot eläinsuojan vaikutusalueella sijaitsevasta muista eläinsuojista				
☒ Tiedot on esitetty liitteessä nro 6				

7. ELÄINSUOJAN VÄHIMMÄISETÄISYYSVAATIMUKSET HAJUN PERUSTEELLA HÄIRIINTYVIIN KOHTEISIIN

Ilmoitetaan asetuksen liitteen 1 mukainen etäisyysvaatimus hajun perusteella häiriintyviin kohteisiin. Taulukon perusteella huomioidut hajupäästövähennystekniikat lyhentävät eläinsuojan vähimmäisetäisyyttä lähimpään häiriintyvään kohteeseen. Toiminnanharjoittaja sitoutuu käyttämään valittuja päästövähennystekniikoita, joiden tulee olla rakennettuna ja toimintakunnossa ennen toiminnan aloittamista.

Eläinyksikkömäärä (kpl)	Etäisyysvaatimus (m)	Häiriintyvä kohde	Etäisyysvaatimus täyttyy
2795,4	400	Asuinrakennuksia	☐ kyllä ☒ ei
			☐ kyllä ☐ ei

			☐ kyllä ☐ ei
--	--	--	--

Mikäli etäisyysvaatimus ei täyty, on eläinsuojan laajennuksen osalta mahdollista hakea vähimmäisetäisyydestä poikkeamista. Poikkeamisen mahdollisuuden ratkaisee viranomainen. Laajennusosan sijoittaminen etäisyysvaatimusta lähemmäs edellyttää, että häiriintyvälle kohteelle ei aiheudu huomattavaa hajuhaittaa, eikä eläinsuojan laajennusosalla ole kiinteistöllä muuta vähimmäisetäisyyden täyttävää sijoituspaikkaa. Poikkeamista haetaan liitelomakkeella.

8. VESIEN- JA LUONNONSUOJELUN KANNALTA HÄIRIÖLLE ALTTIIT KOHTEET

Ilmoitetaan vesien- ja luonnonsuojelun kannalta häiriölle alttiiden kohteiden etäisyydet rakennusten tai muiden häiriintyvien kohteiden ulkoreunoista.

Kohde	Eläinsuoja tai säänsuoja	Lannan ja pakkaamattoman orgaanisen lannoitevalmisteen varastointitila	Jaloittelualaue	Ulkotarhan pysyvä ruokinta- ja juottopaikka
Sijainti tärkeällä tai muulla vedenhankintakäyttöön soveltuvalla pohjavesialueella		☐ kyllä ☒ ei	☐ kyllä ☐ ei	☐ kyllä ☐ ei
Etäisyys talousvesikaivoon tai -lähteeseen vähintään 50 m		☒ kyllä ☐ ei	☐ kyllä ☐ ei	☐ kyllä ☐ ei
Etäisyys vesistöön vähintään 50 m	☒ kyllä ☐ ei	☒ kyllä ☐ ei	☐ kyllä ☐ ei	☐ kyllä ☐ ei
Etäisyys valtaojaan tai noroon vähintään 25 m		☒ kyllä ☐ ei	☐ kyllä ☐ ei	☐ kyllä ☐ ei
Sijainti Natura 2000-alueen läheisyydessä	☐ kyllä ☒ ei	☐ kyllä ☒ ei	☐ kyllä ☐ ei	☐ kyllä ☐ ei
Sijainti muun luonnonsuojelualueen läheisyydessä	☐ kyllä ☒ ei	☐ kyllä ☒ ei	☐ kyllä ☐ ei	☐ kyllä ☐ ei
Sijainti tulva-alueella	☐ kyllä ☒ ei	☐ kyllä ☒ ei	☐ kyllä ☐ ei	☐ kyllä ☐ ei
Jokin muu häiriintyvä kohde, esim. muinaismuisto	☐ kyllä ☒ ei	☐ kyllä ☒ ei	☐ kyllä ☐ ei	☐ kyllä ☐ ei
☐ Tiedot on esitetty liitteessä nro				

9. LANNAN KÄSITTELY JA VARASTOINTI

9.1 Lannan käsittely Eri lannankäsittelymenetelmien piirissä olevien eläinpaikkojen määrät, lannan käsittely ja varastointi ilmoitetaan eläinsuojarakennuksittain liitteellä 6045a eläinsuojataulukot .
9.2 Laiduntaminen Mitä eläimiä laidunnetaan? ei laidunneta
Eläimiä laidunnetaan _____ kuukautta/vuorokautta vuodessa
Eläimet ovat öisin sisällä ☐ kyllä ☐ ei
Laitumet tai osa niistä rajoittuu vesistöön ☐ kyllä ☐ ei
Onko laidunnusaika huomioitu lantavarastojen tilavuudessa? ☐ kyllä ☐ ei
☐ Tiedot on esitetty liitteessä nro

10. SUUNNITELMA LANNAN HYÖDYNTÄMISESTÄ

Levitykseen käytettävä peltoala yhteensä 228 ha, josta: omistuksessa olevaa peltoa 101,7 +(32,7 ha raivattavaa alaa ha, vuokrapeltoa 50,6 ha, sopimuspeltoa 43,65 ha	
Onko lannan levitykseen käytettävää peltoa 1- ja 2-luokan pohjavesialueella? ☐ kyllä ☒ ei	
Pohjavesialueilla on lannan levitykseen käytettävää peltoa _____ ha, lohkonumerot _____	
Pohjavesialueilla sijaitseville pelloille on tarkoitus levittää ☐ nestemäisiä lantoja tai lannoitevalmisteita ☐ kuivalantaa tai vastaavia lannoitevalmisteita	
Luovutetaanko lantaa jatkokäsitteltäväksi tilan ulkopuolelle? ☐ kyllä, toimituspaikka _____ ☒ ei	
Luovutettavan lannan määrä: _____ m ³ /v ja _____ t/v	
Palautuuko käsiteltyä lantaa oman tilan pelloille levitettäväksi? ☐ kyllä ☐ ei	
Kuinka paljon? _____ m ³ /v ja _____ t/v	
Otetanko tilalla vastaan muuta lantaa tai pakkaamattomia orgaanisia lannoitevalmisteita? ☐ kyllä, muuta lantaa _____ m ³ /v ja _____ t/v ☐ kyllä, pakkaamattomia orgaanisia lannoitevalmisteita _____ m ³ /v ja _____ t/v ☒ ei	
Poltetaanko lantaa tilalla? ☐ kyllä ☒ ei	
Poltettavan lannan määrä _____ m ³ /v ja _____ t/v	
Kattilan polttoaineteho _____ MW	
Lannan poltossa muodostuva tuhka käytetään lannoitteena omilla pelloilla ☐ kyllä ☐ ei luovutetaan tai myydään tilan ulkopuolelle ☐ kyllä ☐ ei	
☐ Tiedot on esitetty liitteessä nro _____	

11. ELÄINSUOJAN JÄTE- JA HULEVESIEN KÄSITTELY

Tiedot jätevesistä

Jätevesien alkuperä	Jätevesimäärä (m ³ /v)	Mihin jätevedet johdetaan ja/tai miten ne käsitellään? ¹⁾
Muut mahdolliset pesuvedet	219	lietesäiliö
Sosiaalitulojen WC-vedet	2	umpisäiliö 5m ³ , hygienisointi kalkkistabiloinnilla ja levitys riistapelloille
Maitohuoneen jätevedet	80	lietesäiliö

¹⁾ Umpisäiliöstä tulee ilmoittaa säiliön tilavuus (m³) sekä säiliön tyhjentäminen (kuka ja minne). Sakokaivoista ilmoitetaan lukumäärä. Vesien käsittely (kemikalointi, suodatus tms.) kuvataan tarkemmin liitteellä.

Hulevesien hallinta (huomioidaan tarvittaessa, esim. tilan sijaitessa vesistön läheisyydessä)

Minkälaisia **pinnoitettuja** piha-alueita toimintaan kuuluu, joissa tarvitaan hulevesien hallintaa (esim. päällystetyt eläinten kulkuväylät ja säilörehupaalien käsittelyalue)?

ei pinnoitteita

Mihin näiden alueiden hulevedet johdetaan?

Mihin puhtaat hulevedet (esim. likaantumattomat katoilta valuvat vedet) johdetaan?

☐ maaperään

☐ ojaan

☐ muualle, mihin?

☐ Tiedot on esitetty liitteessä nro

12. TIEDOT SYNTYVISTÄ JÄTTEISTÄ JA JÄTEHUOLLOSTA

Jätelaji	Arvioitu määrä (kg/a)	Käsittely, säilytys ja jatkotoimituspaikka
Tavanomaiset jätteet		
Sekajäte	1500	Roska-astioihin ja nouto 2 viikon välein.
Maatalouden muovit	1500	Kerätään erikseen betonilaatalle ja nouto tialtaan tarvittaessa. Suomen Maatalousmuovien Kierrätys Oy
Muu, mikä?		
Vaaralliset jätteet		
Jäteöljyt	350 l	Säilytetään tynnyreissä konehallissa, jossa tiivisbetonilattia. Lapin materiaalikierrätys
Muut öljyiset jätteet (trasselit, suodattimet yms.)		
Liutinjäte		
Akut ja paristot	akkuja 5 kpl	Säilytetään konehallissa. Nouto tilataan tarvittaessa. Lapin materiaalikierrätys
Loisteputket		
Käsitelty puu		
Pilaantuneet rehut	6000 kg	Kuivalantala ja levitys pelloille.
Muu, mikä?		
Muut jätteet, mitkä? metalliromu	500 kg	Kerätään astioihin ja betonilaatalle. Nouto tilataan tarvittaessa. Lapin materiaalikierrätys
Tiedot vaarallisten jätteiden kirjanpidosta		
Vaarallisten jätteiden varastointitila on ☐ lukittava ☒ katettu ☒ tiivispohjainen ☒ Vaaralliset jätteet toimitetaan asianmukaiseen käsittelyyn vähintään kerran vuodessa		
Tiedot itsestään kuolleiden eläinten varastoinnista ja hävityksestä tilalla		
Liite nro 5		
☒ Tiedot on esitetty liitteessä nro 5		

13. POLTTOAINE- JA ÖLJYSÄILIÖT

Jos tilalla on useita polttoainesäiliöitä, tiedot ilmoitetaan liitelomakkeella [6045a eläinsuojataulukot](#).

☒ Tilalla on oma polttoainesäiliö, jonka tilavuus on 5000 m ³
Säiliö on varustettu ☒ suoja-altaalla, tilavuus 5100 m ³ ☐ katoksella ☒ lukituksella ☒ ylitäytönestimellä ☐ laponestolaitteella ☐ 2-vaippasäiliöllä
Tiedot polttoainesäiliön alustasta ☐ maapohja ☒ betonilaatta ☐ muu, mikä?
Tiedot tankkauspaikan päällystyksestä sora
Tilalla on muita öljytuotteita enintään 300 litraa, jotka säilytetään konehallissa, jossa betonilattia
Polttoainesäiliöt on viimeksi tarkastettu paloviranomaisen toimesta (pvm) 2014
Lisätietoja
☐ Tarkemmat tiedot on esitetty liitteessä nro

14. MUIDEN KÄYTETTÄVIEN AINEIDEN JA KEMIKAALIEN KULUTUS SEKÄ VARASTOINTI

Ilmoitetaan liitelomakkeella [6045a eläinsuojataulukot](#).

15. TIEDOT MAATILAN VEDENHANKINNASTA JA LIIKENNEJÄRJESTELYISTÄ

Oma kaivo ☐ kyllä ☒ ei Kunnan vesijohtoverkosto ☒ kyllä ☐ ei Vedenkulutus 13 m ³ /vrk
Maidon, eläinten lannan ja rehujen kuljetusten määrät 1 kertaa/vrk
☒ Tiedot on esitetty liitteessä nro 7

16. ARVIO PARHAAN KÄYTTÖKELPOISEN TEKNIIKAN SOVELTAMISESTA

(Esim. lannanpoistotapa eläinsuojasta, lannan käsittely ja levitys, ruokinta, ilmanvaihto, rehujen valmistus, jätevesien ja jätteiden käsittely tai energiaa säästävät toimenpiteet)
Lantavarastot riittävät 12 kuukauden lietteen varastointiin. Kynnöspellolle levitetty liete mullataan heti.
Katettu kuivalantala ja lanta ajetaan keväällä ja syksyllä suoraan pellolle.
Eläimille on aperuokinta. Säilörehu siilosta, väkirehut pystysiilosta. Rehun säilöntään panostetaan, jolloin rehu hukkaa ei paljoa tule.
Ilmanvaihto navetassa on hyvä.
Lietekuuluihin asennetaan maalämmönkeruuputkisto, joilla saadaan energiaa ja jäähytettyä liete. Tämä vähentää haju- ja ammoniakkipäästöjä.
Vanhan pihaton katolle on asennettu aurinkopaneelit. Energiaa säästetään led-valaistuksella ja valaistuksen säätämällä päivä ja yöaikaan.

☐ Tiedot on esitetty liitteessä nro

17. ARVIO TOIMINTAAN LIITTYVISTÄ RISKEISTÄ, ONNETTOMUUKSIEN ESTÄMISEKSI SUUNNITELLUISTA TOIMISTA SEKÄ TOIMISTA HÄIRIÖTILANTEISSA

Tilalla on palo- ja pelastussuunnitelma ☒ kyllä ☐ ei

Kuvaus toiminnan riskeistä ja tarkkailusta

Eläintautiepidemian riskiin on varauduttu tautisululla ja hyvällä hygienialla. Jos syntyy epäily eläinten tarttuvasta taudista otetaan heti yhteys kunnaneläinlääkäriin.

Paloturvallisuuteen on varauduttu alkusammuttimilla ja pelastussuunnitelmalla.

Polttoainesäiliössä on 2- vaippasäiliötä ja polttoainesäiliön rikkoutumiseen on varauduttu imeytysaineilla.

Sähkökatkoksiin on varauduttu aggregaatilla.

Työntekijöillä on asianomaiset työvarusteet ja tieto riskitilanteista ja paikoista tilalla.

Pihatossa huolehditaan aitojen ja ovien lukitsemisesta, jotta eläinten karkaaminen minimoidaan.

☐ Tiedot on esitetty liitteessä nro

18. ARVIO TOIMINNAN PÄÄSTÖISTÄ JA VAIKUTUKSISTA YMPÄRISTÖÖN

Tiedot toiminnasta syntyvistä päästöistä (esim. haju, melu, pöly, ravinnepäästöt vesistöön ja maaperään), niiden vaikutuksista ympäristöön sekä toimenpiteistä päästöjen vähentämiseksi

Päästöt ilmaan ovat vähäisiä. Lietesäiliöihin muodostuva kuorikerros ja katettu kuivalantala hillitsevät päästöjä. Ainoa vähäinen hajuhaitta syntyy lietteen levityksen yhteydessä. Tällöin huomioidaan levitys ajankohdat ja tuulensuunnat, jolloin hajuhaitta ulkopuolisille ihmisille minimoituu.

Lietekuiluihin asennettu maalämmönkeruuputkisto jäähyttää lietteen ja näin sen haju- ja ammoniakkipäästöt vähentyvät merkittävästi.

Melua aiheutuu ainoastaan koneliikenteestä ja sekin on hyvin vähäistä. Pihaton koneet ovat hiljaisia ja eläimet eivät aiheuta melua.

Tiedot kuinka toimintaa ja ympäristövaikutuksia tarkkaillaan (mm. eläinsuojarakennusten ja lantavarastojen tiiveys, polttoainesäiliöiden kunto, talousvesikaivojen ja pohjaveden laatu, ja jätevesijärjestelmien toimivuus)

Ympäristövaikutuksia seurataan tarkkailemalla rakenteiden kuntoa esimerkiksi polttoainesäiliön ja säilöntäainekonttien kuntoa. Lietesäiliön kunto tarkastetaan vuosittain sen tyhjennyksen yhteydessä. Maaperän kuntoa seurataan.

☐ Tiedot on esitetty liitteessä nro

19. ILMOITUKSEEN LIITETTÄVÄT TIEDOT

- ☒ 1. Sijaintikartta 1:10 000 tai 1:20 000
- ☒ 2. Asemapiirros 1:500 tai 1:1 000
- ☒ 3. Pohja- ja leikkauspiirrokset nykyisistä ja tulevista eläinsuojista, säänsuojista, lantavarastoista ja jaloittelu-alueista
- ☐ 4. Maaperäselvitys (jos lantavarasto sijaitsee pohjavesialueella sekä aina kalvoaltaiden osalta)
- ☐ 5. Vuokrattujen lantavarastojen vuokrasopimuskopiot
- ☒ 6. Luettelo ja kartta eläinsuojan naapureista ja muista vaikutusalueen kohteista yhteystietoineen (omistajan ja haltijan nimi, osoite, kiinteistötunnus)
- ☐ 7. Kopio viimeisimmästä ympäristöluvasta tai muusta ympäristönsuojelua koskevasta päätöksestä (jos ilmoituksen käsittelee eri viranomainen)
- ☐ 8. Todistus kiinteistön hallintaoikeudesta, esimerkiksi kopio vuokrasopimuksesta, mikäli kiinteistö ei ole omassa omistuksessa
- ☐ 9. Sopimukset lannan luovutuksesta jatkojalostukseen

- ☒ 10. Jätevesien käsittelysuunnitelma
☒ 11. 6045a eläinsuojataulukot
☐ 12. 6045b vähimmäisetaisyydestä poikkeaminen

20. ALLEKIRJOITUS

Paikka ja päivämäärä

7.8.2026 Leive

Allekirjoitus (tarvittaessa)

Nimen selvennys

Viranomaiselle lähetettyä ilmoituslomaketta voi täydentää vain kerran. Jos lomakkeen tiedot ovat täydennyksen jälkeen edelleen puutteellisia, ilmoitus jätetään tutkimatta. Ilmoituslomakkeessa ilmoitetut tiedot ovat toiminnanharjoittajaa sitovia. Viranomainen liittää tämän lomakkeen liitteineen asiasta annettavaan päätökseen.

VÄHIMMÄISETÄISYYDESTÄ POIKKEAMINEN

Ilmoituksen käsittelevä viranomainen harkitsee tapauskohtaisesti, onko eläinsuojan laajennusosa mahdollista sijoittaa vähimmäisetäisyyttä lähemmäs häiriintyvää kohdetta. Edellytyksenä on, että häiriintyvälle kohteelle ei saa aiheutua huomattavaa hajuhaittaa ja että eläinsuojan laajennusosaa ei ole mahdollista sijoittaa kiinteistöllä muulle soveltuvalla vähimmäisetäisyyden täyttävälle paikalle. Häiriintyvälle kohteelle aiheutuvan hajuhaitan arvioinnissa voidaan huomioida paikalliset olosuhteet ja hajuhaittoja ehkäisevät toimenpiteet.

Kuvaus kiinteistöllä sijaitsevista vaihtoehtoisista vähimmäisetäisyydet täyttävistä sijoituspaikoista eläinsuojalle ja lantalalle Muita mahdollisia paikkoja ja ei ole Miksi eläinsuojaa tai lantalaa ei voi sijoittaa kyseisille paikoille? Uuden pihaton tulisi olla lähellä vanhaa pihattoa eläinten siirtosyistä. Itä puolella tulee heti jyrkkää kallio ja vaara , pohjoiseen päin mentäessä tulee vastaan lampi länteenpäin mentäessä maa muuttuu pehmeäksi pelloksi mihin rakentaminen on haastavaa ja lisäksi kadotettaisiin metsän tuoma hajusuoja naapuri rakennuksiin
Kuvaus eläinsuojan ja lannan varastointitilan laajennusosan vähimmäisetäisyydestä poikkeavasta sijoituspaikasta ja etäisyys (m) lähimpään häiriintyvään kohteeseen: Lähin häiriintyvä kohde maatilán asuinrakennus pihatoista 116m lietesäiliö 73m Seuraava Poutingintie 108 myöskin maatilán asuinrakennus etäisyydet 180m ja 160m Poutingintie 160 Asuinrakennus etäisyys pihatto 285m lietesäiliö 303m omistaja [REDACTED] [REDACTED] Vuokralla vuokralainen [REDACTED] Poutingintie 100 mökki etäisyys pihatto 300m lietesäiliö 265m Omistajat [REDACTED] ja [REDACTED]
Miten estetään huomattava hajuhaitta häiriintyvässä kohteessa (hajun leviämistä vähentävät toimenpiteet ja tekniikat)? Lietesäiliöt täyttö altpäin kuorettuminen estää hajuja , Lietekuiluihin tulee lietteen jäähdytys, Liette sekoitus vain 2krt vuosi lietesäiliön tyhjennyksen yhteydessä.
Mitkä paikalliset olosuhteet vaikuttavat siihen, ettei vähimmäisetäisyydestä poikkeamisesta aiheudu häiriintyvässä kohteessa huomattavaa hajuhaittaa? Alue on erittäin harvaan asuttua aluetta. Vallitsevat tuulet lounaasta korostuu suuren peltoaukean johdosta jolloin hajut eivät saavuta ympäristön taloja. Lisäksi Poutingintie 160 ja navetan välissä on tiheä metsä mikä myös suojaa haitoilta. Marras - huhtikuun lumi ja jää estää hajujen syntymisen.
Asemapiirrokseen merkitään eläinsuojan ja lannan varastointitilan vaihtoehtoiset sijoituspaikat kiinteistöllä.

Teerijoen Maatila Oy on maitotila Rovaniemen Leipeellä. Tilalle ollaan rakentamassa uutta pihattoa. Pihattoon tulee 220 eläinpaikkaa lypsylehmille ja 36 eläinpaikkaa vasikoille (0-6kk). Olemassa olevaan pihattoon tulee eläinpaikat nuorkarjalle, 53 kpl hiehoille (>12kk), nuorille (6-12kk) 30 eläinpaikkaa ja vasikoille (< 6kk) 27 eläinpaikkaa. Uuteen pihattoon tulee lypsyosasto, umpiosasto, vasikkaosasto, maitohuone, konehuone ja sosiaalitilat.

Lannankäsittely toteutetaan lietelantaperiaatteella. Tilalle rakennetaan kaksi uutta 3000 m³ lietesäiliötä vanhan 2100m³ lietesäiliön lisäksi. Vanha katettu umpilehmähalli muunnetaan katetutki kuivalantalaksi. Säiliöiden täyttö tapahtuu altpäin padottamalla. Syntyvä lanta hyödynnetään maanparannusaineena peltoviljelyn yhteydessä. Lannan levitys tapahtuu kasvukaudella ja jakautuu kahteen jaksoon. Kaksikolmasosaa lietteestä levitetään toukokuun alussa ja yksikolmasosa heinäkuun alussa nurmensängelle.


Luvanhakijalla on käytettävissä peltoalaa yhteensä 180 ha, josta 141 ha on omaa peltoalaa ja vuorapelta 39,9 ha ja sopimuspelta 43 ha. Nykyiset laakasiilot puretaan ja rakennetaan uudet laakasiilot, joiden pinta-ala on 2500 m². Laakasiiloihin varastoidaan esikuivatettu säilörehu. Syntyvä puristeneste varastoidaan umpisäiliöön, josta se pumpataan lietesäiliöihin.


Tilan talousvesi tulee kunnan vesijohtoverkosta (NEVE). Uuden pihatton WC-vedet ohjataan 5 m³ umpisäiliöön ja maitoiset vedet ohjataan lietesäiliöihin.


Alueella toimiva liikenne on normaalia maatalouyteen liittyvää liikennointiä, maitoauto käy joka toinen päivä sekä teuras- ja välityseläinauto noin kerran kuukaudessa sekä rehuauto kerran kuukaudessa.

Polttoaine varastoidaan 5000 litran 110% valuma-altaalla varustetussa polttoainesäiliössä. Öljytuotteet varastoidaan betonilattialla varustellussa konehallissa.

Syntyvä rehujäte varastoidaan kuivalantalaan, ja käytetään maanparannusaineena kasvukaudella. Kuolleet eläimet haudataan tilan omille maille niille varatulle alueelle. Polttokelpoinen jäte kerätään jäteastioihin, josta Verdis Oy sen hakee. Muovijäte kerätään erikseen ja sen hakee Lapin materiaalikierrätys. Ongelmajätteet kuten akut ja jäteöljyt toimitetaan Lapin materiaalikierrätykselle.

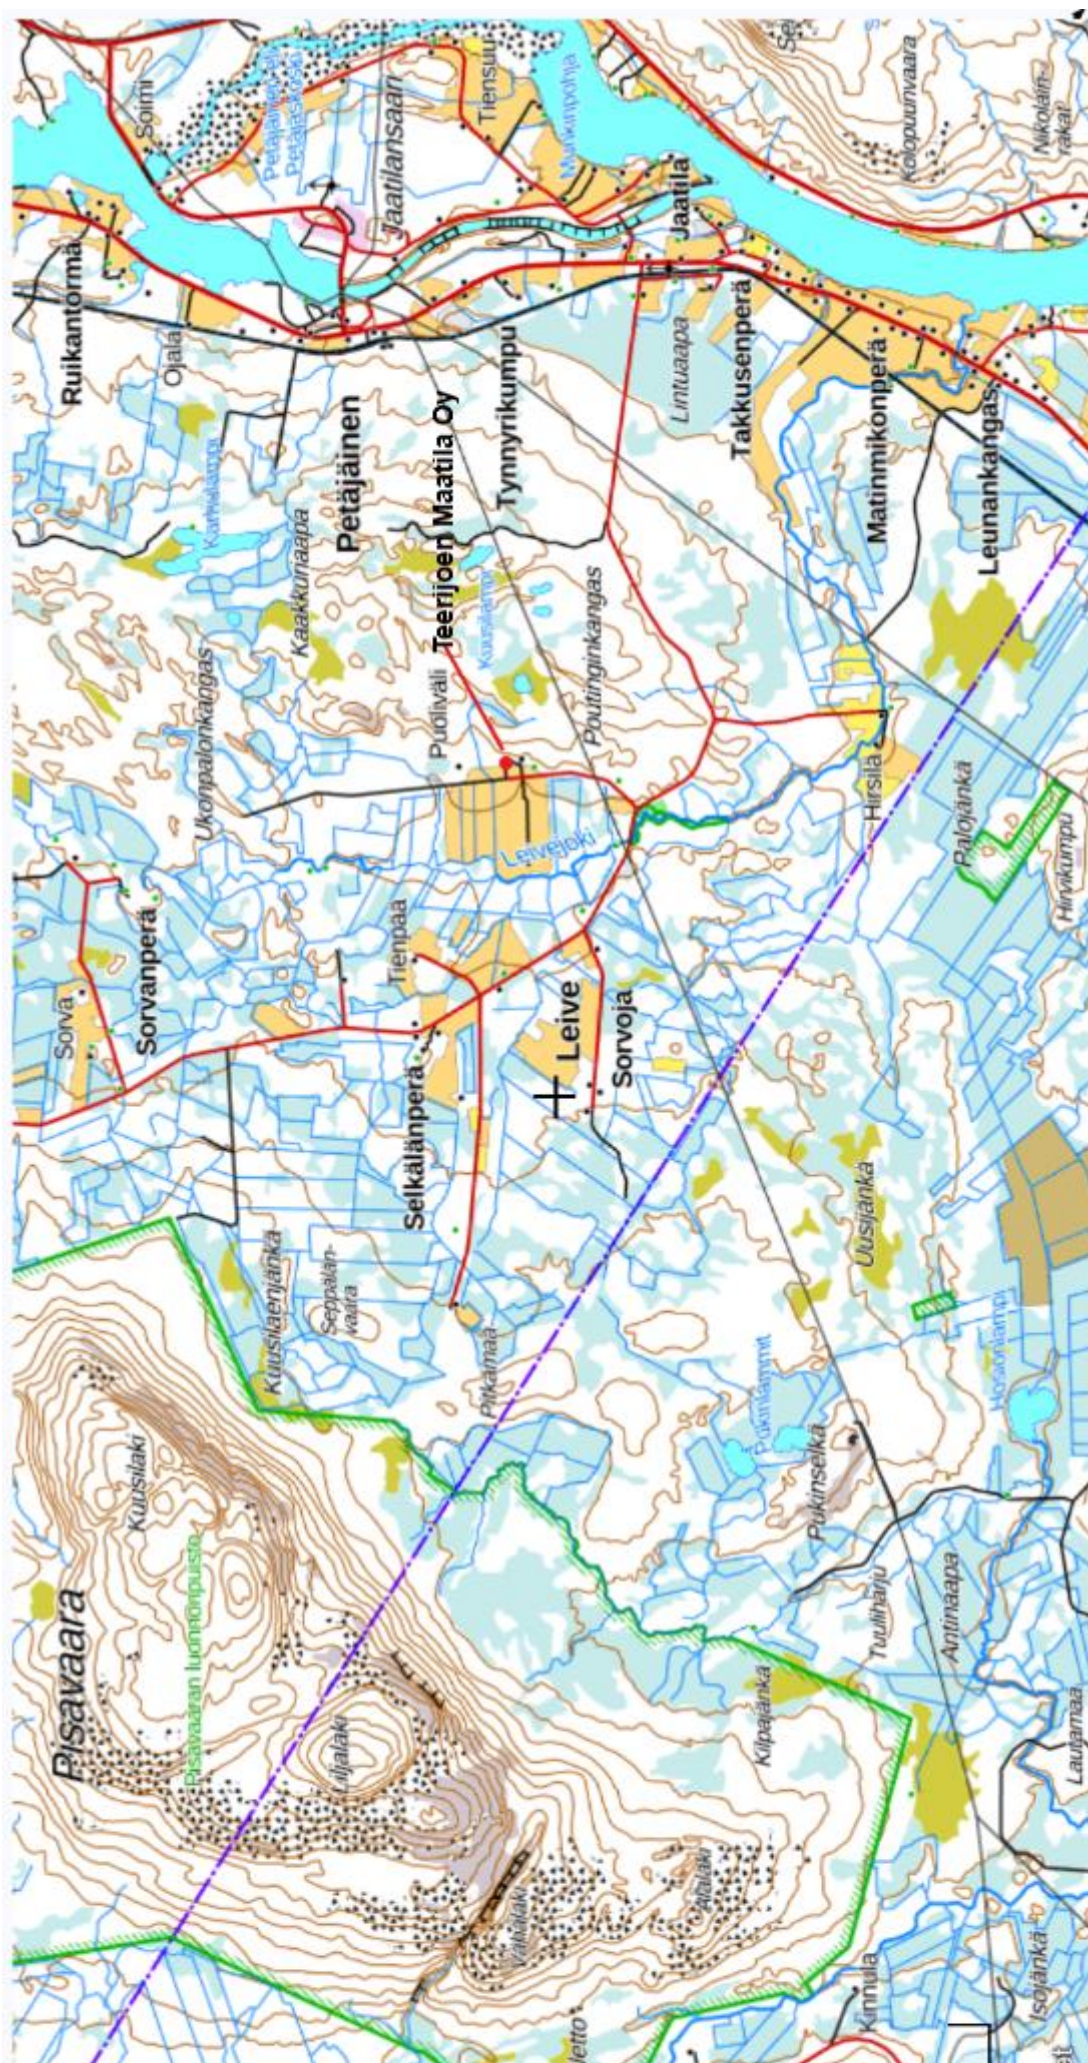

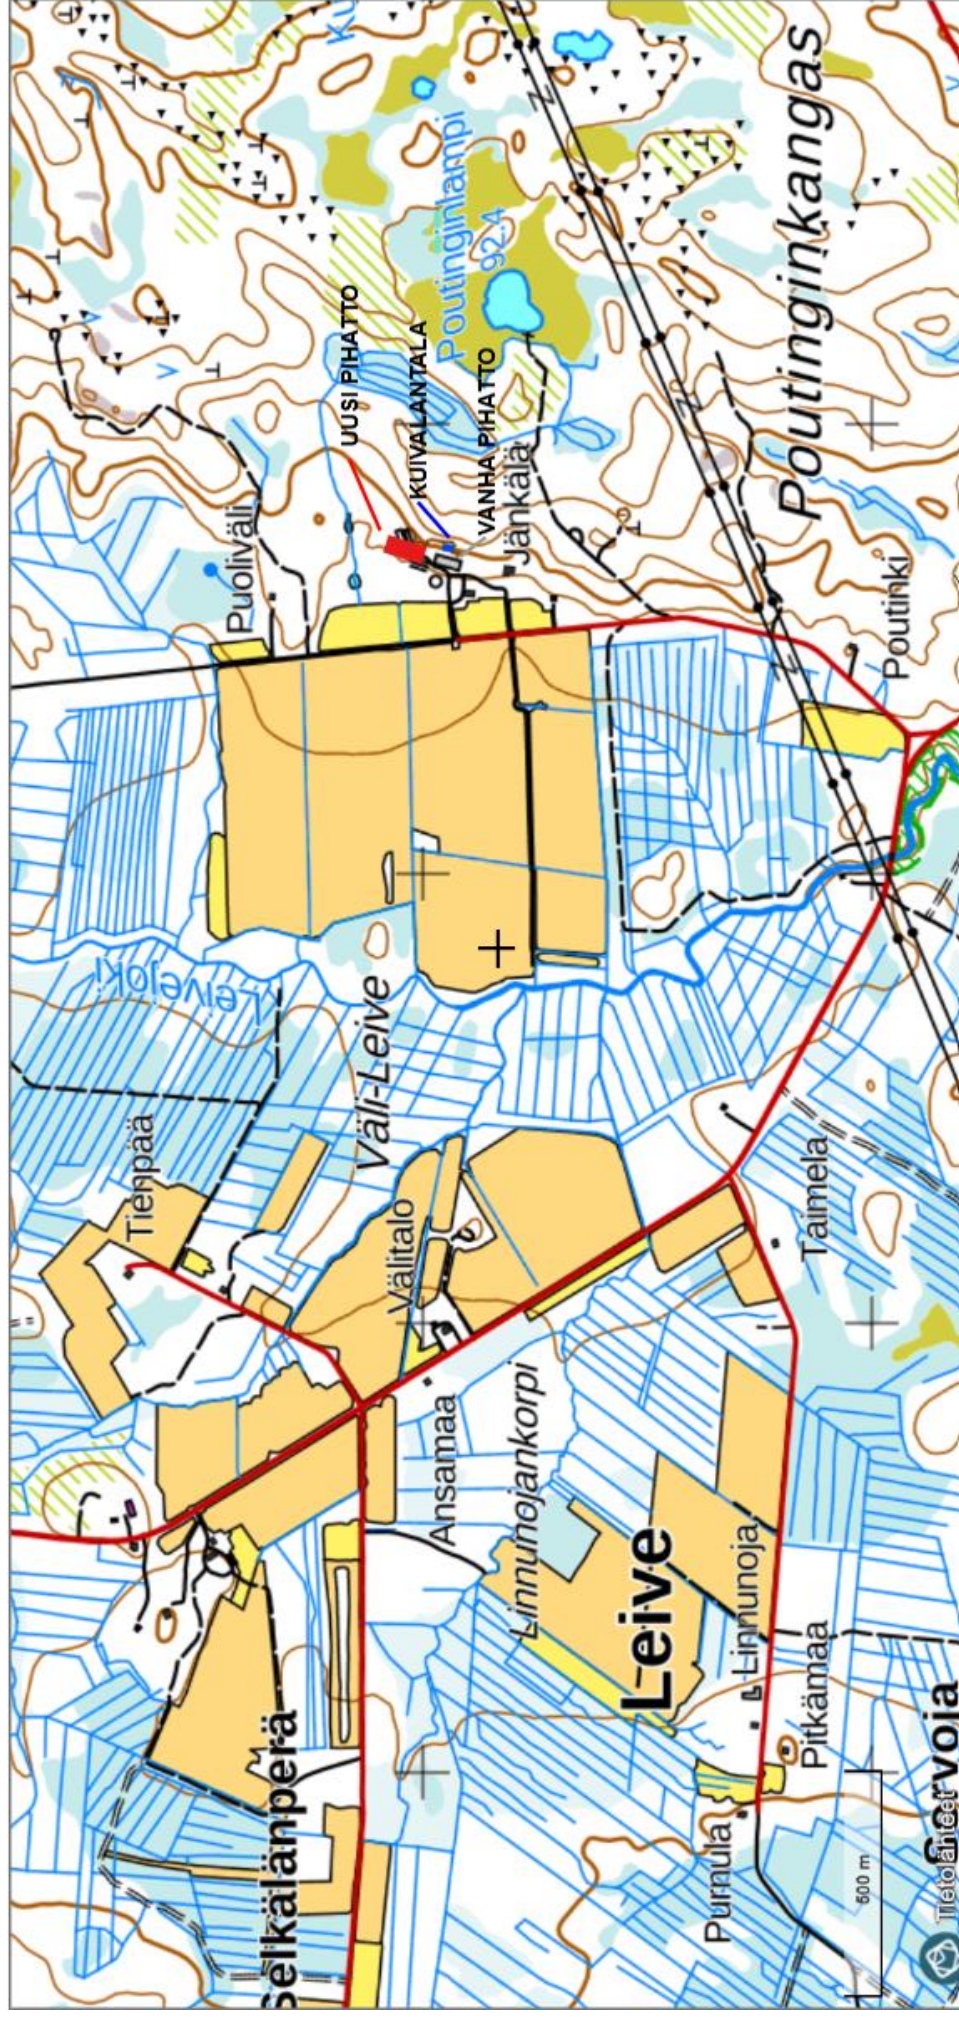

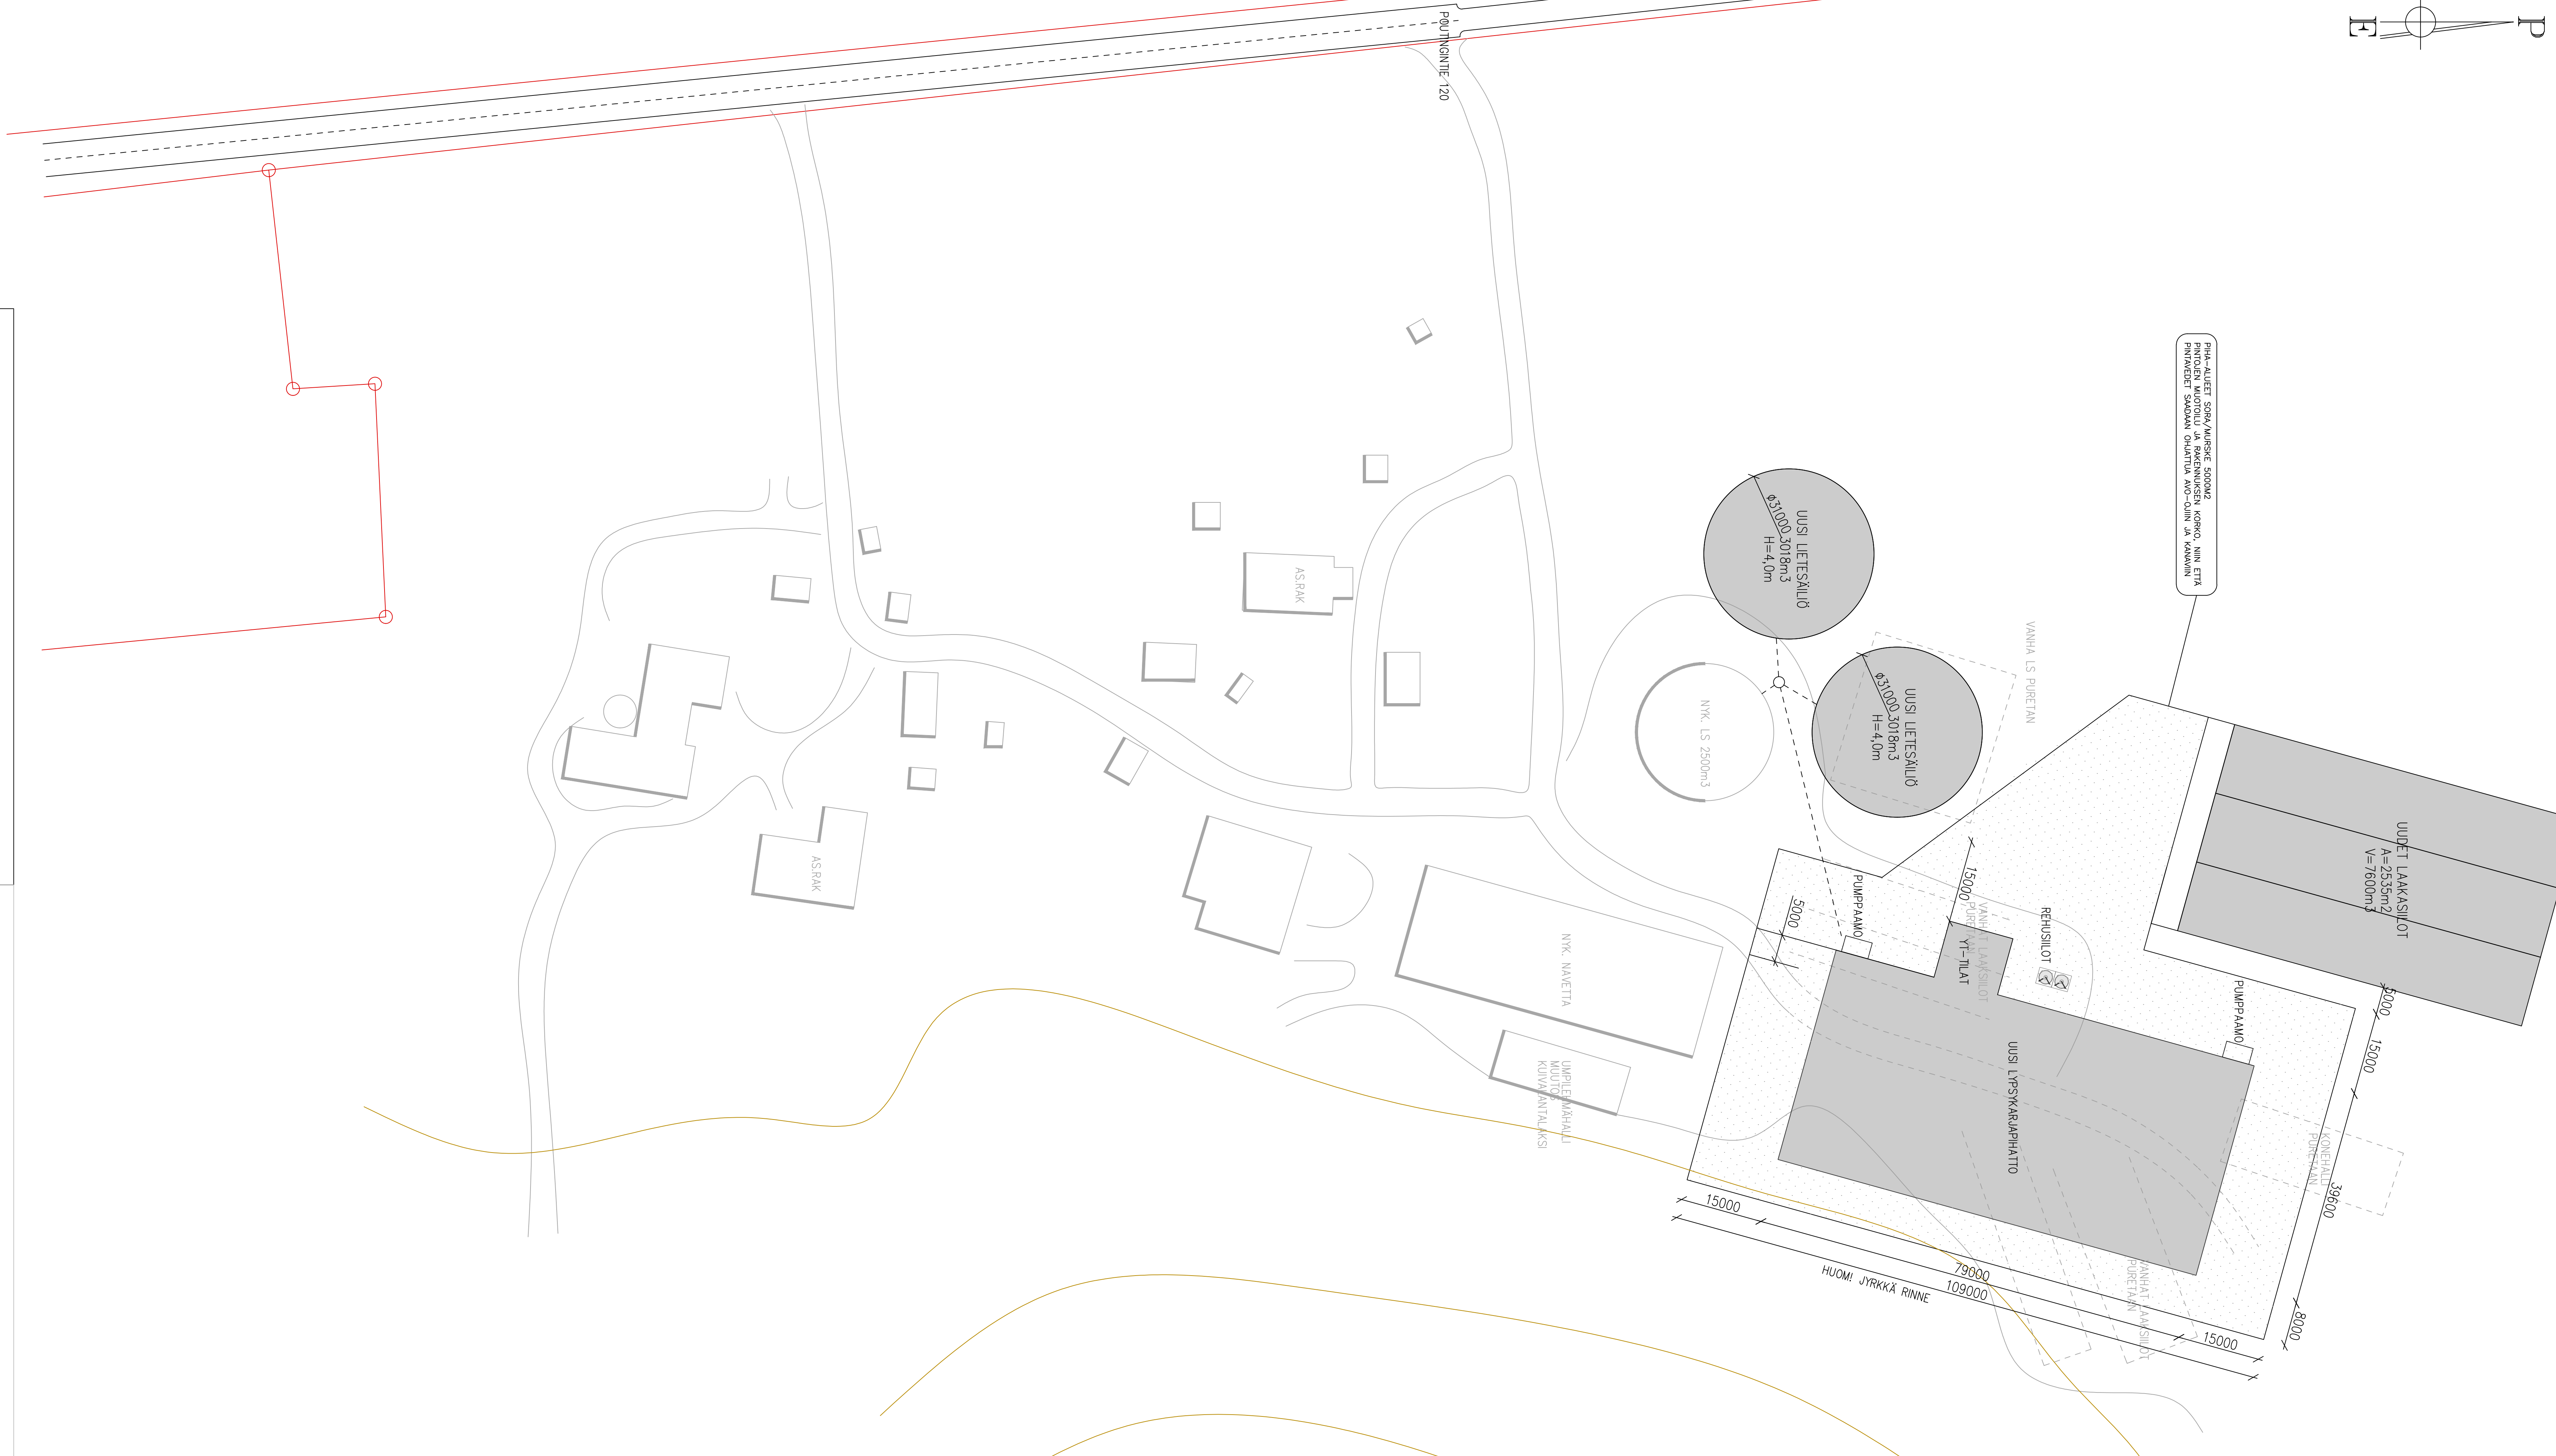

LIELENTAMISKALKELMIA		LÄNTIMÄÄRÄ / ELÄIN / 12 KÄ LÄNTIMÄÄRÄ YHTIENSÄ	
ELÄIMÄKARÄT			
LYPSILEMMÄT	220 kpl	28,5 m ³	5610 m ³
HEIJOT >2KK	53 kpl	8,5 m ³	4505 m ³
NÄUDET >6-12KK	30 kpl	7,2 m ³	255 m ³
NUOKET <6KK	27 kpl	3,6 m ³	97,2 m ³
			YHÄNÄSSÄ
PEISKUPEIDET/ROBOTIT			600 m ³
VARASTOINTITARKE YHTIENSÄ			7012,7 m ³
RAKENNETTAVAT LIELESSAUDIT		Vh:työy =	5400 m ³
2,33000m ³			
OLEMASSA/OLAVAT LIELESSAUDIT ERILLIEN TOIJUSTUS			
VARASTOINTITILAVUUS YHTIENSÄ		X m ³	
UUDEN PIHATON SOSIAALITILUEN WC-KEDEET OHJATAAN S.M3 IMPISALUUDON.			
MUUT VEDEET OHJATAAN LIELESSALUUDON.			
KUVALIANTALASKELMIA			
LYPSILEMMÄT	- kpl	286 m ³	- m ³
VARASTOINTITARKE	36 kpl	6,1 m ³	2196 m ³
KUUVAKKEET	110m ² x 0,2m x 44m ³ /v	176 m ³	176 m ³
VARASTOINTITARKE YHTIENSÄ			356,6 m ³
OLEMASSA, OLEVISTA KUVALIANTAMAPASTOJA ERILLIEN SELVITYS.			
UUDESSA			

[illegible]

ELÄINPAIKAT	Eläinpaikkojen määrä yhteensä		Eläinsuoja (nimeä rakennus/osasto)				Eläinsuoja (nimeä rakennus/osasto)			
			pihatto (uusi)				pihatto (vanha)			
			Lietelanta	Kuivikelanta	Kuivalanta	Virtsa	Lietelanta	Kuivikelanta	Kuivalanta	Virtsa
NAUTAKARJA										
lypsylehmiä ja/tai umpilehmiä	97	220	220							
emolehmiä										
hiehoja (12-24 kk)	24	53					53			
lihanautoja ja sonneja (12-24 kk)										
siitossonna (>2 v)										
lehmävasikoita 6–12 kk		30					30			
lehmävasikoita < 6 kk	9	62		35			27			
sonnivasikoita 6–12 kk										
sonnivasikoita < 6 kk										
SIKALA										
lihasikoja (teuraspaino < 90 kg)										
emakoita porsaineen (≤ 11 vko) ^{a1)}										
emakoita porsaineen satelliittisikalassa (≤ 5 vko) ^{a2)}										
joutilaita emakoita ydinsikalassa										
vieroitettuja porsaita (5–11 vko, jos tilalla ei ole emakoita)										
karjuja (täysikasvuisia)										
SIIPIKARJA										
broilereita										
munituskanoja, broileriemo										
kananuorikoita										
kalkkunoita										
ankkoja ja hanhia										
sorsia										
MUU ELÄINSUOJA										
lampaat (uuhi karitsoineen, pukki)										
vuohet (kuttu kileineen, pukki)										
karitsat ja kilit 3-9 kk (kasvatuksessa 2 erää vuodessa)										
karitsat ja kilit 6-9 kk (kasvatuksessa 2 erää vuodessa)										
hevonen >150 cm										
poni 120-150 (140) cm										
pienponi <120 cm										

ERISTYS JA ILMANVAIHTO RAKENNUKSITTAIN		
- lämmöneristys kyllä/ei	kyllä	kyllä
- ilmanvaihto koneellinen/luonnollinen	luonnollinen	luonnollinen
- poistohormien lukumäärä ja korkeus	13 , 3m	7, 4m
- poistohormien sijainti (ilmansuunta, jos seinällä)	katolla	katolla
LIETEKUILUJEN TOIMINTA		
Jos lietekuiluja esitetään hyväksyttäväksi lannan varastointilavuuteen, lietekuilujen kokonaistilavuus ja hyötytilavuus laskentaperusteineen		

a1, a2) Tavanomaisessa emakko- tai yhdistelmäsisikalassa merkitään kohtaan ”Emakoita porsaineen” porsitusosaston ja tiineytysosaston emakot sekä joutilaat emakot. Tiedot täytetään joko kohtaan a1 tai a2 sen mukaan, minkä ikäisenä porsaat viedään pois tilalta.

Liete- ja virtsasäiliön tiedot

	Liete- tai virtsasäiliö 1	Liete- tai virtsasäiliö 2	Liete- tai virtsasäiliö 3	
Onko säiliö uusi vai olemassa oleva	olemassaoleva	uusi	uusi	
Sijaitseeko säiliö eläinsuojan yhteydessä vai muualla?	eläinsuojan yhteydessä	eläinsuojan yhteydessä	eläinsuojan yhteydessä	
Säiliön kokonaistilavuus (m ³)	2100	3000	3000	
Säiliön sisähalkaisija (m)	26	31	31	
Säiliön hyötykorkeus (m)	4	4	4	
Säiliön materiaali	betoni	betoni	betoni	
Onko katetta, jos niin millainen (esim. luonnollinen kuoret-tuma, turve, styrox, EPS-rae, betoni, pelti, pressu)?	luonnollinen kuoret-tuma	luonnollinen kuoret-tuma	luonnollinen kuoret-tuma	
Kuormausalueen materiaali ja pinta-ala (m ²)	sora, 960 m ²	sora, 960 m ²	sora, 960 m ²	
Täyttötapa (lietekuiluista/ pumppu- tai pudotuskaivoista lietesäiliön yläosaan/alaosaan)	lietekuilusta pudotuskaivo alaosaan	lietekuilusta pudotuskaivo alaosaan	lietekuilusta pudotuskaivo alaosaan	
Etälantalan kiinteistötunnus				

	Kuivalantala 1	Kuivalantala 2	Kuivalantala 3	Kuivalantala 4
Onko lanta uusi vai olemassa oleva?	olemassa oleva, poistetaan käytöstä	uusi, rakennetaan ummessaolevien halliin		
Sijaitseeko lantala tilakeskuksessa vai muualla?	tilakeskuksessa	tilakeskuksessa		
Lantalan kokonaistilavuus (m ³)	140	240		
Lantalan pohjan ja reunojen materiaali	betoni	betoni		
Lantalan pohjan pinta-ala (m ²)	140	240		
Lantalan reunojen lukumäärä (kpl)		3		
Lantalan reunojen korkeus (m)		0,6		
Ajoluiskan korkeus (cm)				
Onko katetta, jos niin millainen (esim. turve, pressu, kiinteä katto)?		kiinteä telttakangas		
Kuormausalueen materiaali ja pinta-ala (m ²)		betoni		
Johdetaanko kattamattoman lantalan sadevedet lietesäiliöön tms. vai imeytetäänkö kuivikkeisiin?	kuivikkeisiin			
Etälantalan kiinteistötunnus				

	Säilörehun valmistuspaikka				
	Torni	Laakasiilo	Auma	Pyöröpaalaus	Muu, mikä?
Tuoreena (t/a)		4800			
Esikuivattuna (t/a)		4200			
Puristenesteen johtamisaikka (umpikaivo/virtsa-tai lietesäiliö/muualle, minne?)		umpikaivo			
Säiliön tilavuus (m³)		20			
Selostus talteenotetun puristusnesteen käytöstä		kerätään umpikaivoon, josta pumpataan lietesäiliöön			
Auman pohjan materiaalit					

Kemikaalien varastointi


Kemikaali	Käyttömäärät (litraa/tonnia vuodessa)	Varastossa enintään (litraa/tonnia)
Muut öljytuotteet (esim. traktorin öljyt)	300l	300 l
Rehunsäilöntäaineet	18 000 l	6000l
Lannoitteet	80 000 kg	80 000 kg
Kasvinsuojeluaineet		
Eläinten lääkkeet	tarvittaessa pieniä määriä	eläinlaakari luovuttaa laakemaaran mitä tarvitsee seuraavaan käyntiin mennessä
Eläinsuojissa käytettävät pesuaineet	300l	80 l
Desinfiointiaineet		
Muuta, mitä?		

Varastointipaikka ja -tapa (säilytysastia, säilytyspaikka esim. pohjamateriaali, onko allastettu/viemäröity tila)
konehalli betonilattialla
piha-alueella IBC- konteissa
katettuhalli betonilattialla
toimisto, kaappi
pihaton lämminvarasto

Tiedot polttoainesäiliöistä

	Polttoainesäiliö 1	Polttoainesäiliö 2	Polttoainesäiliö 3
Säiliön tilavuus (m ³)	5000		
Säiliön alustan materiaali ja mahdollisen valuma-altaan tilavuus (m ³)	betoni, valuma-allas 110%		

		Kyllä	Ei	Kyllä	Ei	Kyllä	Ei
Polttoaineen käyttötarkoitus	tankkaus	x					
	eläinsuojan lämmitys						
	viljan kuivaus						
	muu, mikä?						
Säiliön tyyppi		Kyllä	Ei	Kyllä	Ei	Kyllä	Ei
Maanpäällinen säiliö		x					
2-vaippasäiliö							
Varusteet							
Katos							
Lukitus		x					
Ylitäytönestin		x					
Lapon estolaite							
Vuodonilmaisin							

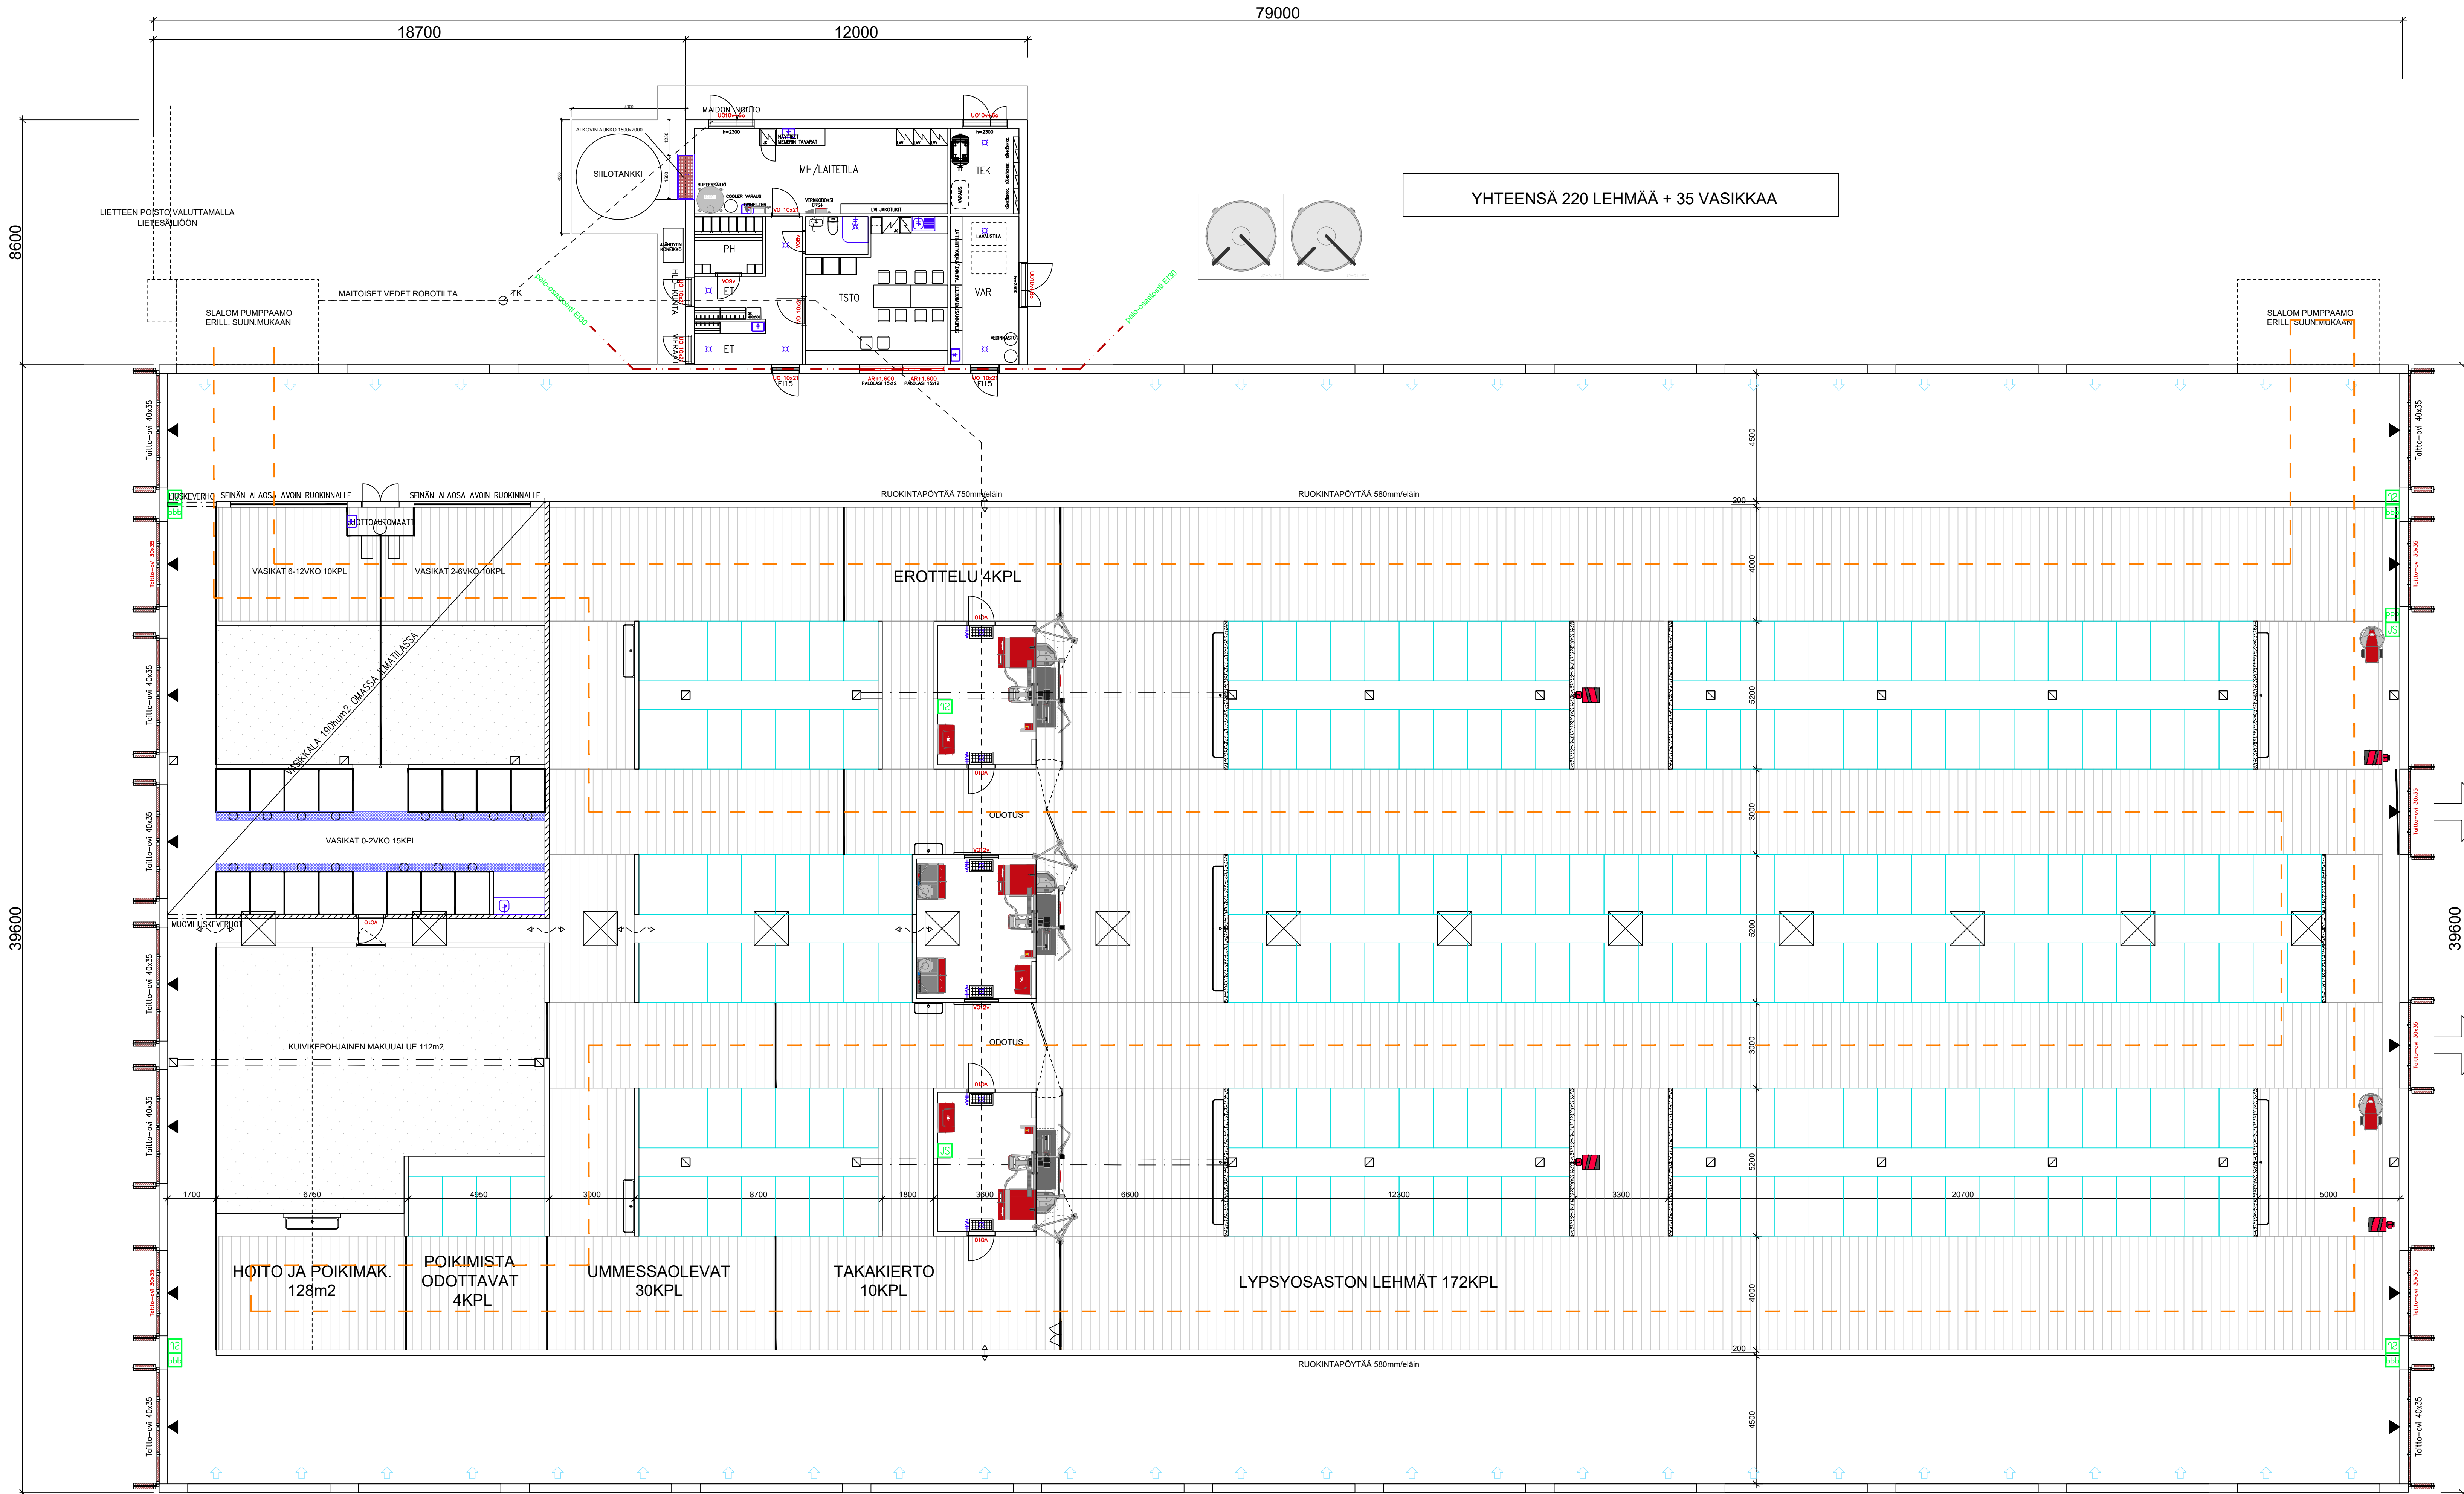


JALOITTELU/
LAIDUNNUS

JALOITTELU/
LAIDUNNUS

LUONNOS!

KOKO 698	KORTTELI/ALA 404	TOIMITUS 23-2	RAKENNUSLUVAN TUNNUS	JURK.No
RAKENNUSOHJEEN UUDISRAKENNUS	PIRUSTUS PÄÄPIIRUSTUS	PIRUSTUKSEN SISÄLTÖ POHJAPIIRUSTUS	MITTAKAAVAT 1:100	MUUTOS
RAKENNUSOHJEEN NIMI JA OSOITE LYPSYKARJAPIHATTO TEERIOEN MAATILA OY POURINGINTIE 120 97140 MUUROLA	PIR.No	MUUTOS	ARK 03-01	
NHK-KESKUS OY Suunnittelija Päiväys: 22.5.2023				

Tekijänoikeus - Copyright. NHK-KESKUS Oy. Tämän ohjeiston tai sen julkaisun kopiointi, jäljentäminen, levittäminen, julkaiseminen, digitaalinen, elektroninen tai muu muoto, ilman NHK-KESKUS OY:n kirjallista lupaa, on kielletty. 

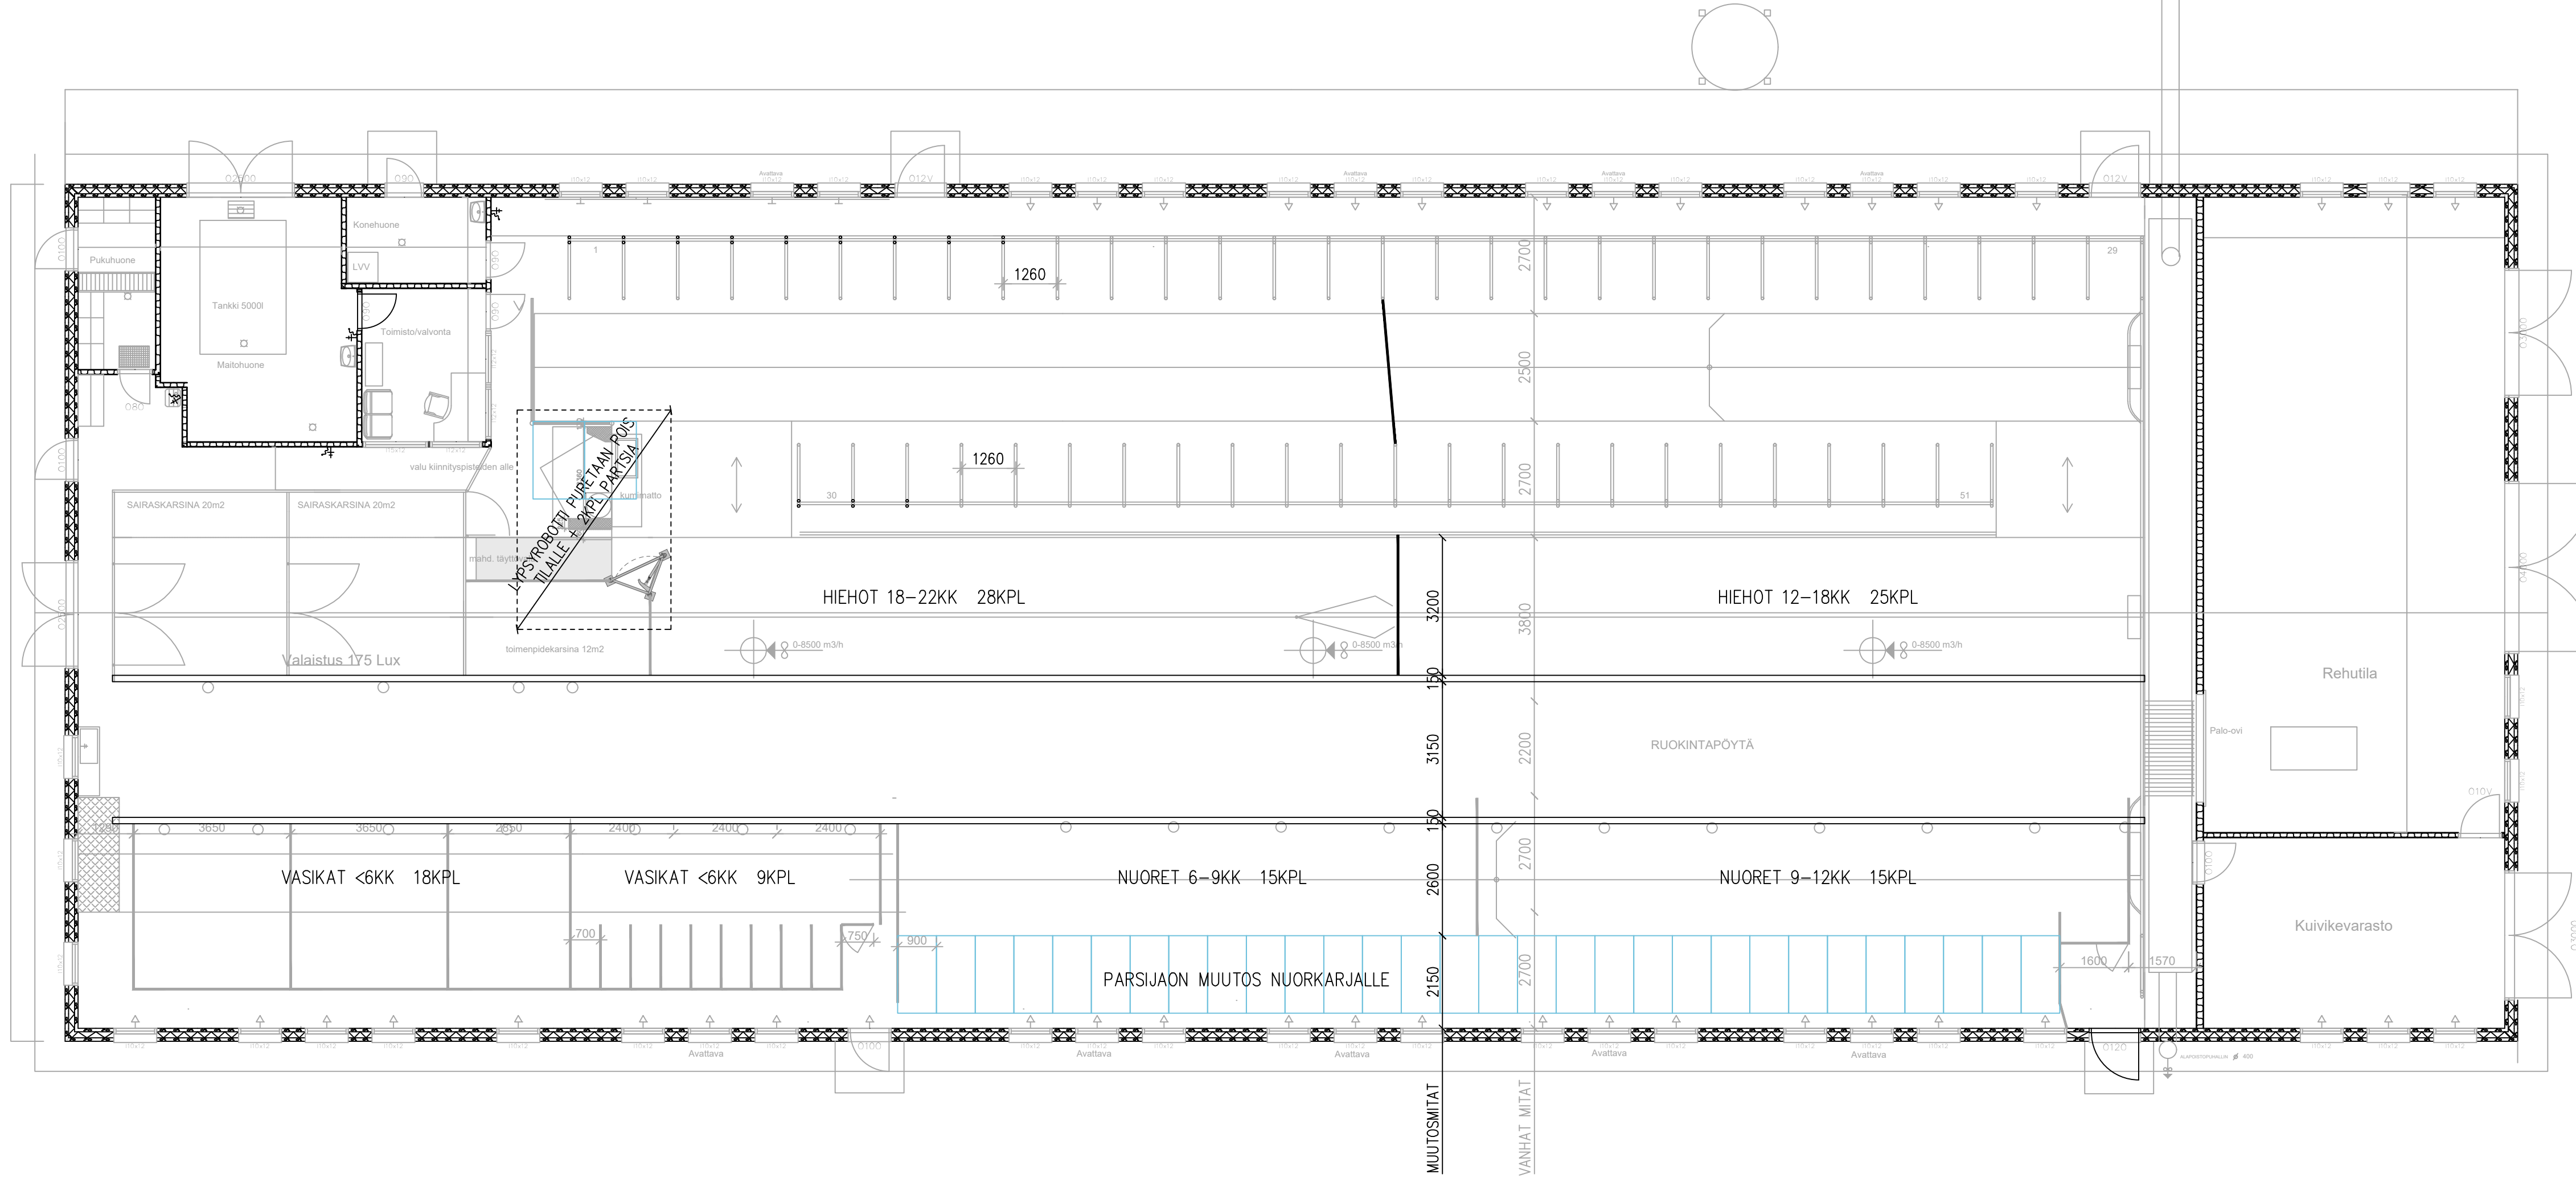

LAAJUUSTIEDOT

ELÄINTILA 900 hum²
YT-TILAT 50 hum²
REHU JA KUIVIKEV. 135hum²
YHTEENSÄ 1087 hum²

KERROSALA 1137 m²
KOKONAISALA 1137 m²
TILAVUUS 5630 m³



ELÄINMÄÄRÄT

VASIKAT <6KK 27KPL
NUORET 6-12KK 30KPL
HIEHOT >12KK 53KPL
YHTEENSÄ 110KPL

LUONNOS!

K.Osa 23: 2	KORTTELI/TILA HÄMÄLÄ	TONTTI/Rno 221: 2	RAKENNUSLUVAN TUNNUS
RAKENNUSLOMAKKE MUUTOS	PIIRUSTUSLAJI PÄÄPIIRUSTUS	JUOKS.No	
RAKENNUSKOHTIEN NIMI JA OSOITE PIHATTO ESA TEERIJOKI POUTINGINTIE 108 97140 MUUROLA	PIIRUSTUKSEN SISÄLTÖ POHJAPIIRUSTUS	MITTAKAAVAT 1:100	
NHK-KESKUS OY Lautatankatu 3, 13110 Hämeenlinna Puh/Fax 09-878 3336, 040-901 1249, www.nhk.fi	PIIR.No	MUUTOS	
Suunnittelija : Päiväys: 22.5.2026	ARK 03		

Tekijänoikeus - Copyright NHK-KESKUS Oy. Tämän aineiston tai sen jonkin osan kopioiminen ja jäljentäminen valokopiolla, digitaalisella, tietojärjestelmällä tai tietokantaan tallentamalla taikka mitä tahansa muuta tallennus- tai jäljentämistapaa käyttäen, samoin kuin aineiston tai sen osan myyminen, vuokraaminen, lainaaminen ja muu levittäminen tai aineiston välittäminen tietoverkon välityksin on sallittu vain NHK-KESKUS Oy:n antaman etukäteisen kirjallisen luvan nojalla ja luvan mukaiseen käyttötarkoitukseen. Aineiston luvattomasta käytöstä seuraa tekijänoikeuslain (404/1961) mukainen vahingonkorvausvelvollisuus ja rangaistusvastuu.

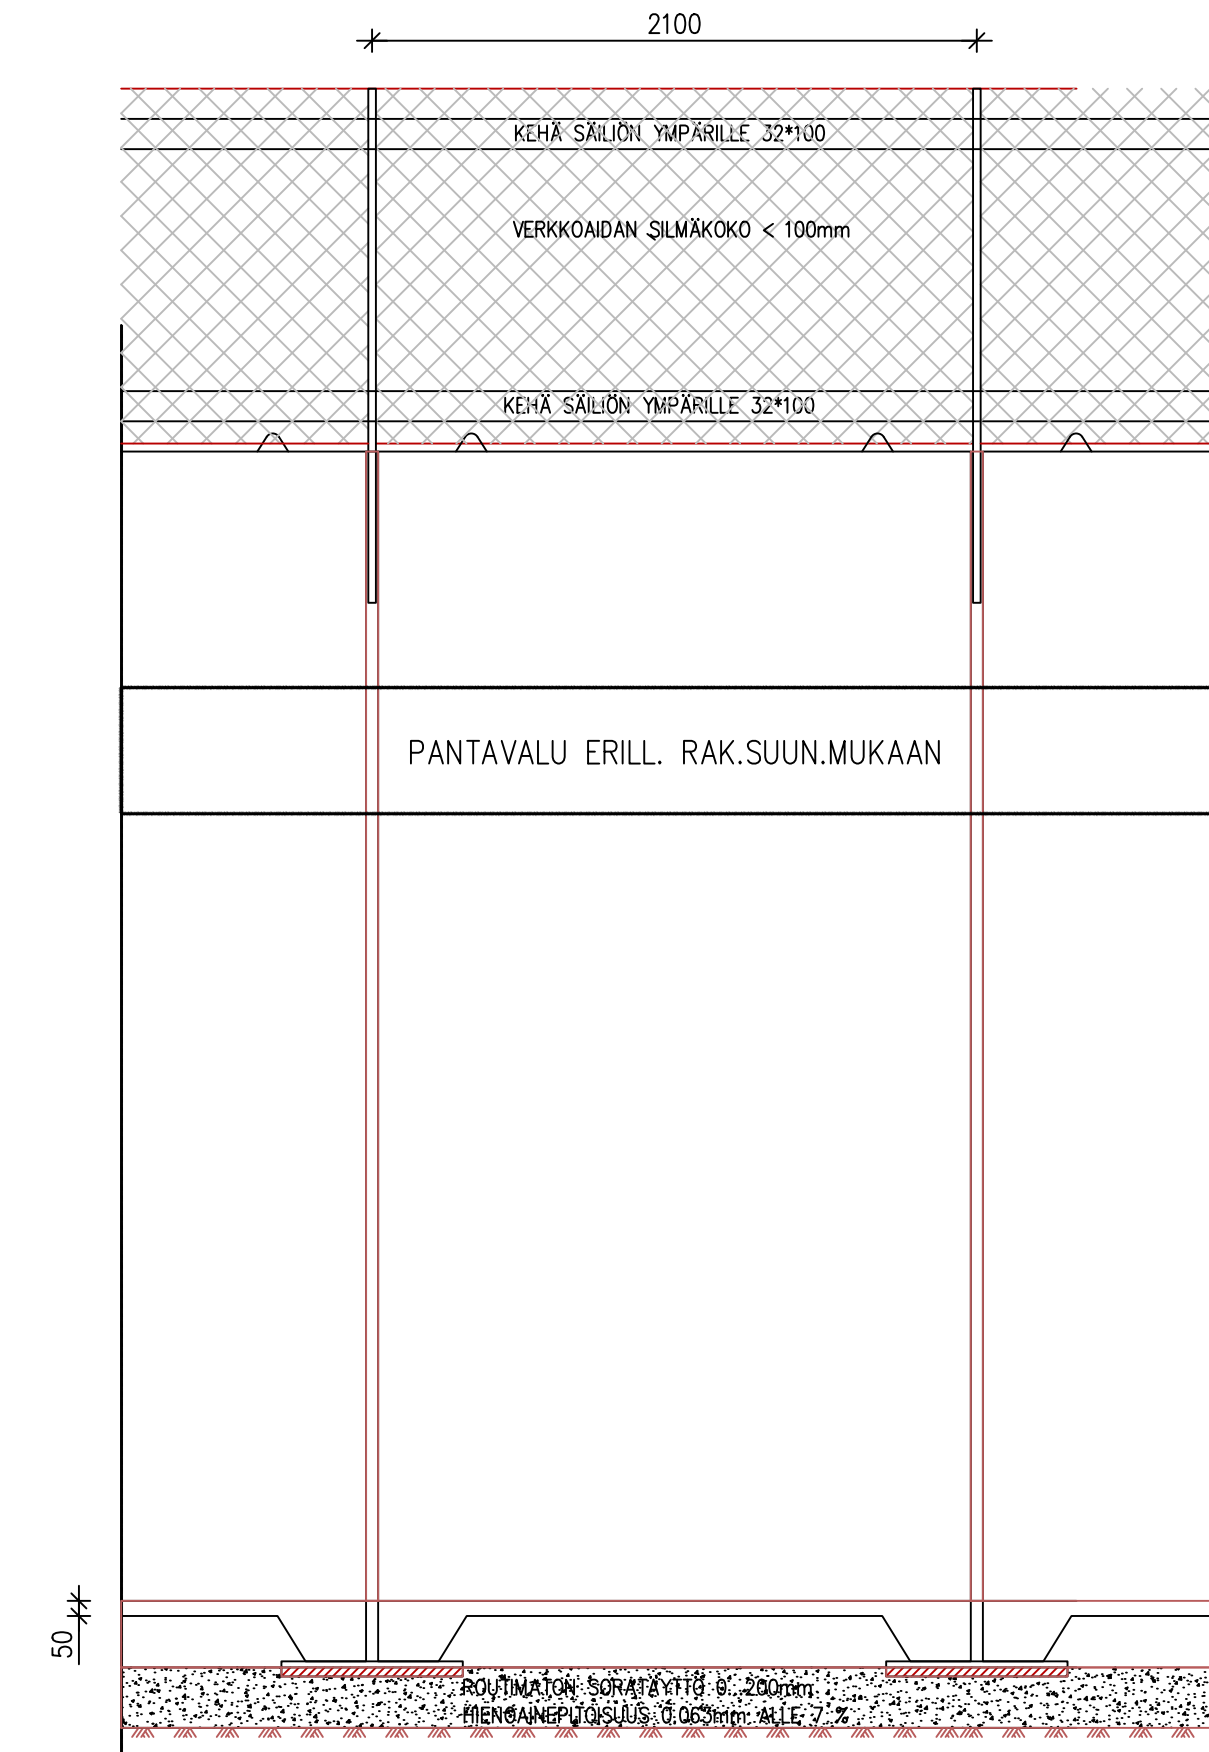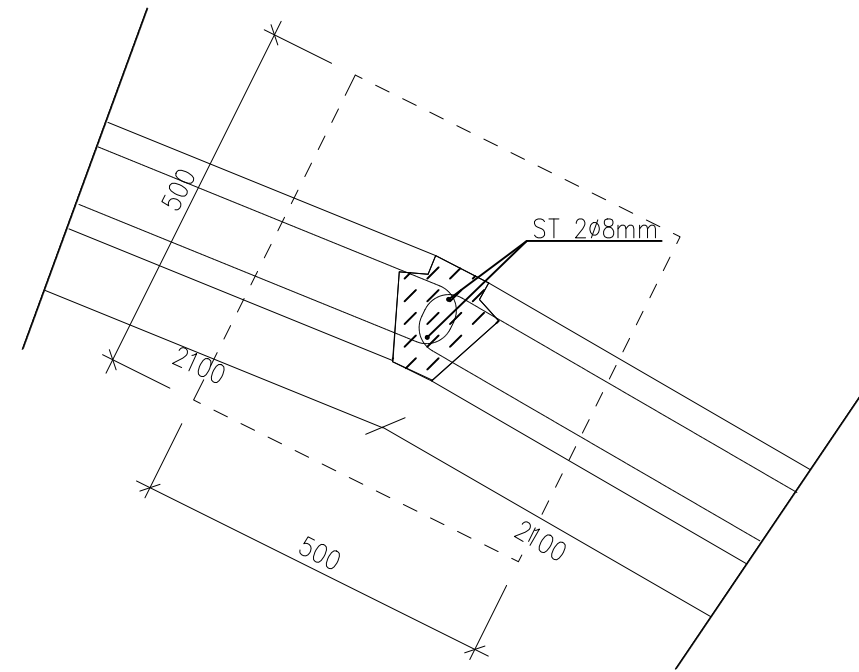

Salaojaputken minimi asennuskaltevuus 1:200 (Korkeusero väh 200 mm korkeimman ja matalimman kohdan välillä)

K.OSA 698		KORTTELI/TILA 404	TONTTI/RNO 23-2	RAKENNUSLUVAN TUNNUS	
RAKENNUSTOMENPIDE UUDISRAKENNUS				PIIRUSTUSLAJI PÄÄPIIRUSTUS	JUOKS.No
RAKENNUSKOHTEN NIMI JA OSOITE LIETESÄILÖ TEERIJOEN MAATILA OY POUTINGINTIE 120 97140 MUUROLA				PIIRUSTUKSEN SISÄLTÖ POHJAPIIRUSTUS LEIKKAUKSET	MITTAKAAVAT 1:100 1:25
NHK-KESKUS OY Toiminnallinen suunnittelu: [REDACTED] [REDACTED] www.nhk.fi Suunnittelija: [REDACTED] Päiväys: 30.4.2022 [REDACTED]				PIIR.No	MUUTOS
				ARK 06	

Tekijänoikeus – Copyright NHK-KESKUS Oy. Tämän aineiston tai sen jonkin osan kopiointi ja jättäminen valokopioiduiksi, digitoituiksi, tietojärjestelmien tai tietokantojen tallentamiseksi tai muulla tavalla tallennus- tai jättämistoimintaan, samoin kuin aineiston tai sen osien myyminen, vuokraaminen, lainaaminen ja muu levittäminen tai aineiston välittämisen tietoverkon välityksin on sallittu vain NHK-KESKUS Oy:n antaman etukäteen kirjallisen luvan nojalla ja luvan mukaisesti käyttötarkoitukseen. Aineiston luovuttamiseksi käyöstä seuraava tekijänoikeuslain (404/1961) mukainen vahingonkorvausvelvollisuus on raugaistussastus.



Jätevesien käsittelysuunnitelma

Maitoiset vedet ohjataan lietesäiliöön. Josta levitetään lannoituksena pelloille.


Vessan jätevedet erilliseen umpisäiliöön. Umpisäiliössä liete hygienisoidaan kalkkistabiloinnilla ja levitetään riistapelloille lannoitustarkoituksessa.

Eläinten hautausuunnitelma.

Kuolleet naudat haudataan välittömästi vähintään 1 metrin syvyyteen.

Haudatusta eläimistä pidetään kirjaa.

Eläimet haudataan karttaan punaisella merkitylle alueelle.

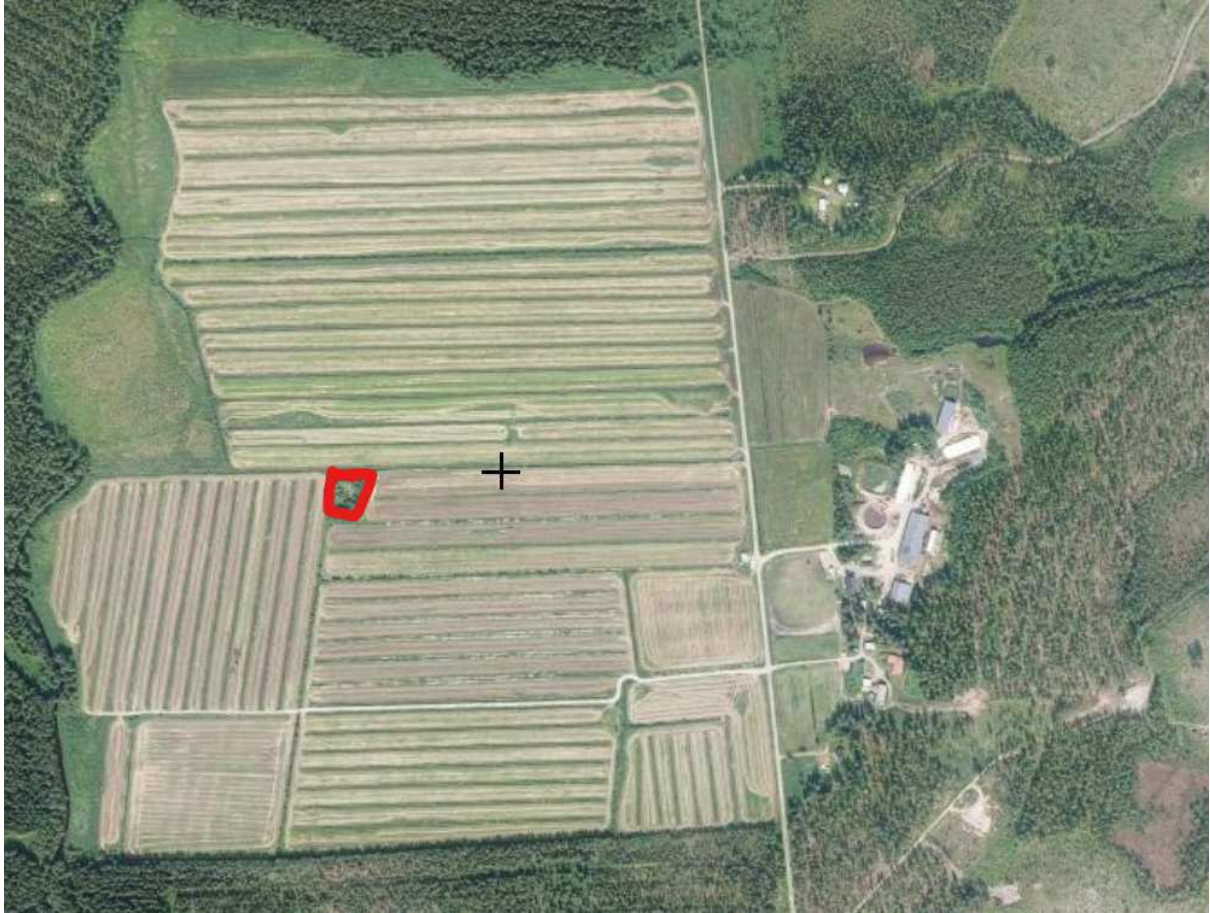

Tilalle pääsee kahdesta eri liittymästä, mutta ulkopuolinen liikenne keskitetty yhteen liittymään.

- Maitoauto käy joka toinen päivä
- Rehuauto käy kaksi kertaa kuukaudessa
- Teurasauto käy noin parin kuukauden välein
- Vasikka-auto käy noin kuukauden välein
- Kuljetusautoja kulkee satunnaisesti
- Traktoriliikenne keskittyy pääasiassa kesäkauteen eri peltolohkoille. Vilkkaimmillaan se on rehunteon aikaan, joka on kahdesti kesässä 3 päivän ajan.
- Oma henkilöautoliikennettä on päivittäin