


TONTTIJAKO 698 15-1162-3		1:1000	ROVANIEMI	
ASEMAKAAVA 698 1993-2		VAHVISTETTU 15.07.1993		
EDELLINEN TONTTIJAKO				
LASK. IS PIIRT. IS TARK. SÄ		TONTTIJAON LAATI Maanmittausasiantuntija  Ilkka Sulasalmi	KAUP. OSA	15
			KORTTELI	1162
			TONTIT	2-10, 12-20
			TOIMITUSINSINÖÖRI HYVÄKSYNYT POHJAKARTAN JA TONTTIJAON	
			TJ-KARTTA	3

MUODOSTUMINEN


TONTTI	P-ALA	OSAPINTA-ALA	RN:o	KIINTEISTÖN NIMI
698-15-1162-2	1640	1640	698-409-18-218	NARKAUS
698-15-1162-3	1722	1722	698-409-163-0	KUMISUUTARI
698-15-1162-4	1205	1205	698-409-115-19	NÄSMÄNRIVI
698-15-1162-5	875	875	698-409-124-1	SOISA
698-15-1162-6	1043	1043	698-409-124-2	MATALA
698-15-1162-7	2611	2524	698-409-18-186	PRIITTALA
		87	698-409-115-21	Anjala
698-15-1162-8	974	974	698-409-18-252	Mariala
698-15-1162-9	993	993	698-409-18-253	Juhola
698-15-1162-10	1195	1195	698-409-18-189	MARTTILA
698-15-1162-12	1211	1211	698-409-18-190	KOIVULA
698-15-1162-13	1223	1223	698-409-18-191	NURKKALA
698-15-1162-14	1493	1383	698-409-18-247	Ekola 1
698-15-1162-15	1525	1499	698-409-18-247	Ekola 1
		26	698-409-169-179	VAARA
698-15-1162-16	1596	1253	698-409-18-247	Ekola 1
698-15-1162-17	1251	1251	698-409-4-64	VIIRI
698-15-1162-18	1831	1831	698-409-4-192	KUOPPAHARJU
698-15-1162-19	1429	1429	698-409-4-235	Rytilampi
698-15-1162-20	1645	1645	698-409-18-260	Kankaankuja

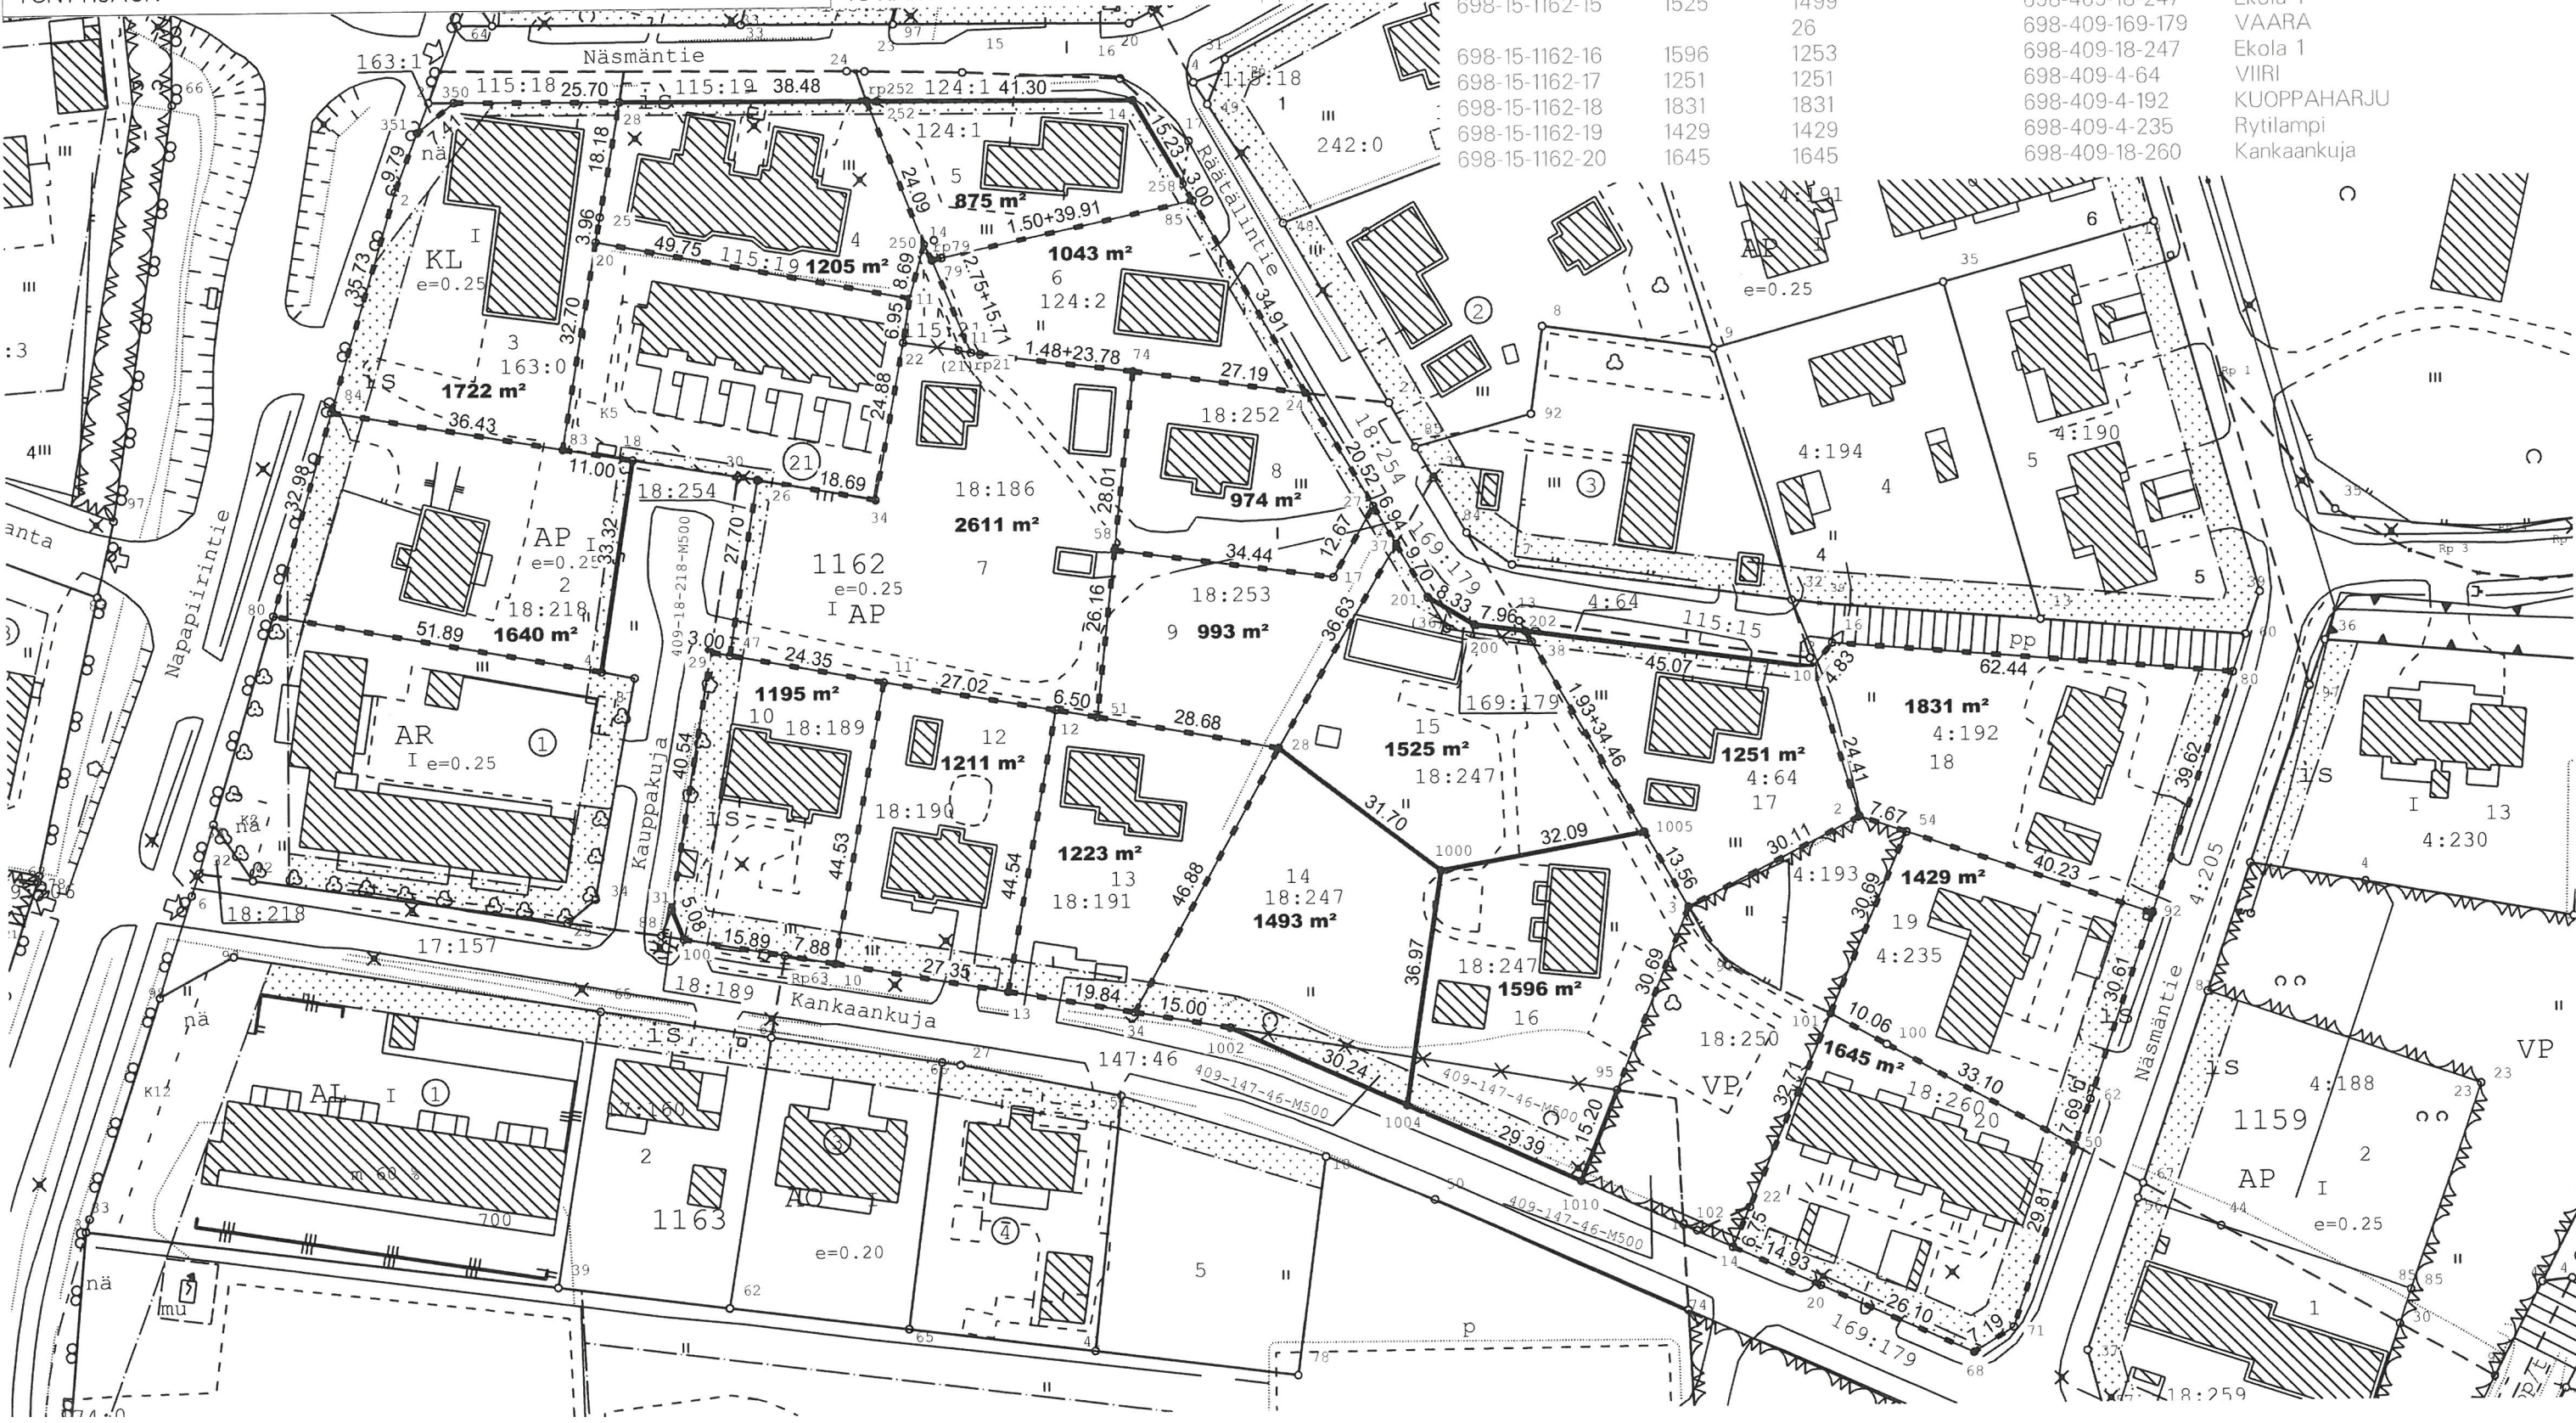

TONTTIJAKO 698 15-1162-3				1:1000	ROVANIEMI	
ASEMAKAAVA		698 1993-2	VAHVISTETTU	15.07.1993		
EDELLINEN TONTTIJAKO						
		TONTTIJAON LAATI Maanmittausasiantuntija				
LASK.	IS				KAUP. OSA	15
PIIRT.	IS				KORTTELI	1162
TARK.	SÄ				Ilkka Sulasalmi	
TOIMITUSINSINÖÖRI HYVÄKSYNYT POHJAKARTAN JA TONTTIJAON					MUUTT. TONTIT	
					TJ-KARTTA 3	

MUODOSTUMINEN

TONTTI	P-ALA	OSAPINTA-ALA	RN:o	KIINTEISTÖN NIMI
698-15-1162-2	1640	1640	698-409-18-218	NARKAUS
698-15-1162-3	1722	1722	698-409-163-0	KUMISUUTARI
698-15-1162-4	1205	1205	698-409-115-19	NÄSMÄNRIVI
698-15-1162-5	875	875	698-409-124-1	SOISA
698-15-1162-6	1043	1043	698-409-124-2	MATALA
698-15-1162-7	2611	2524	698-409-18-186	PRIITTALA
		87	698-409-115-21	Anjala
698-15-1162-8	974	974	698-409-18-252	Mariala
698-15-1162-9	993	993	698-409-18-253	Juhola
698-15-1162-10	1195	1195	698-409-18-189	MARTTILA
698-15-1162-12	1211	1211	698-409-18-190	KOIVULA
698-15-1162-13	1223	1223	698-409-18-191	NURKKALA
698-15-1162-14	1493	1383	698-409-18-247	Ekola 1
698-15-1162-15	1525	1499	698-409-18-247	Ekola 1
		26	698-409-169-179	VAARA
698-15-1162-16	1596	1253	698-409-18-247	Ekola 1
698-15-1162-17	1251	1251	698-409-4-64	VIIRI
698-15-1162-18	1831	1831	698-409-4-192	KUOPPAHARJU
698-15-1162-19	1429	1429	698-409-4-235	Rytilampi
698-15-1162-20	1645	1645	698-409-18-260	Kankaankuja

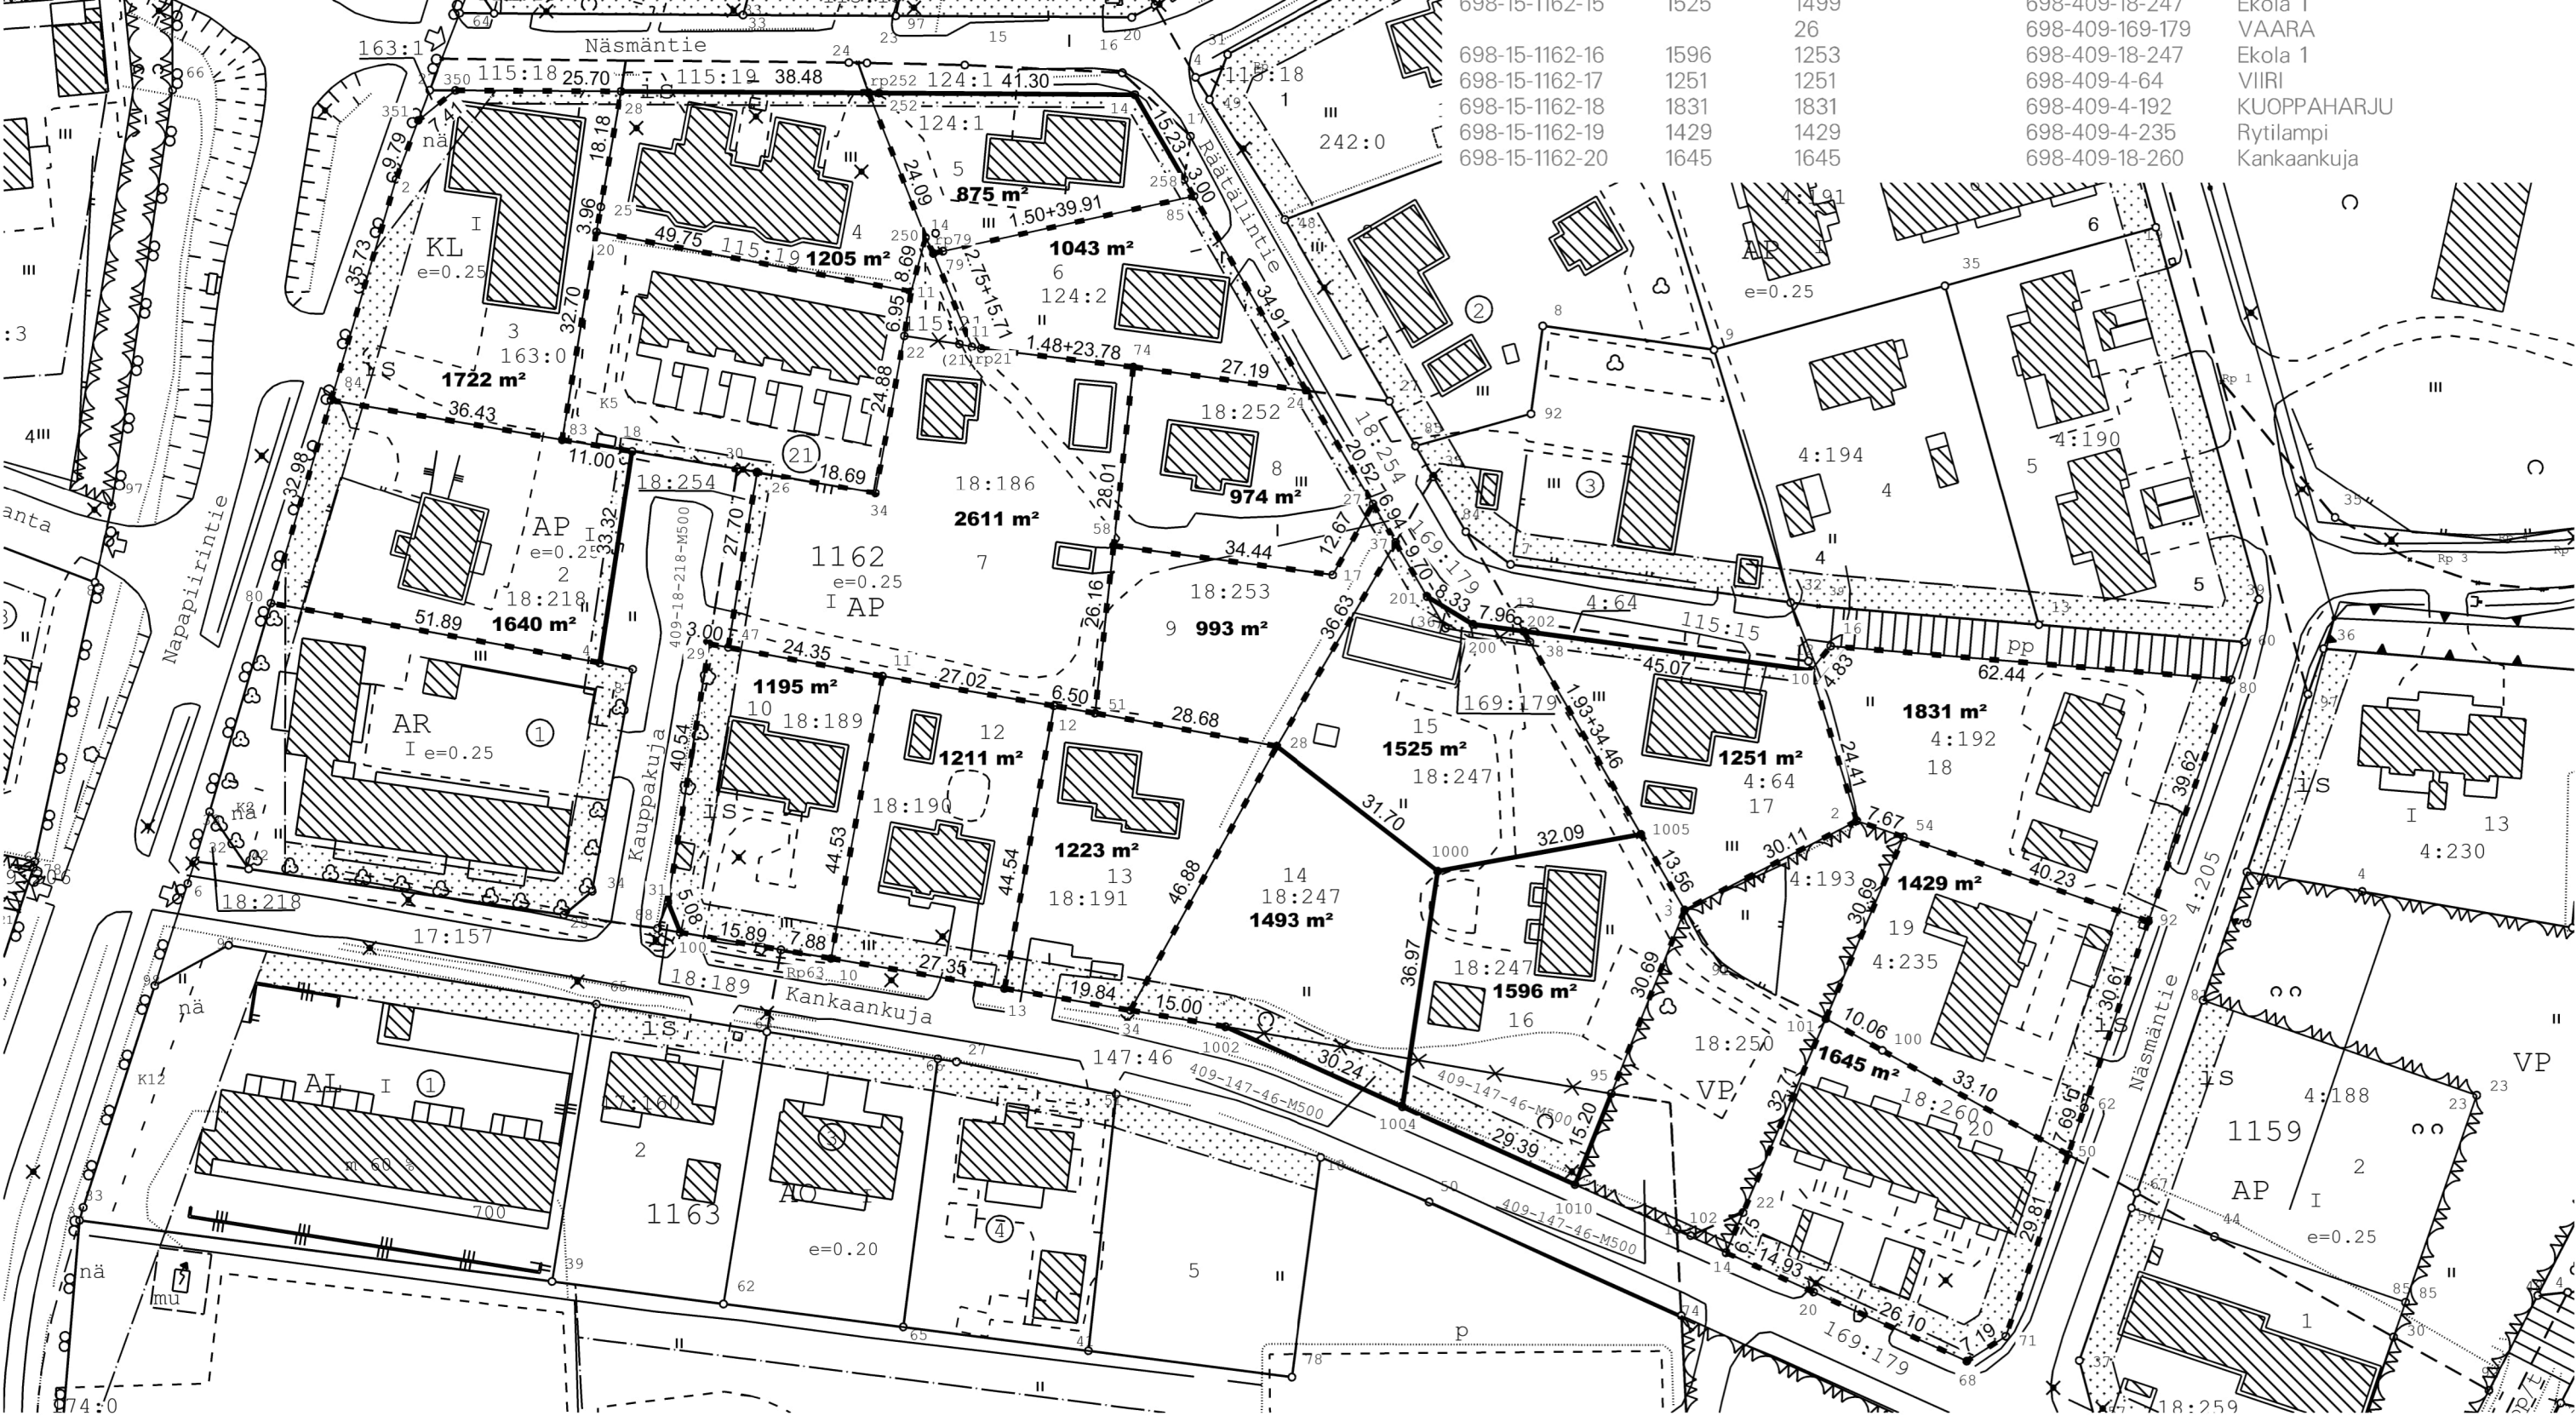

KOORDINAATTILUETTELO

N:O	X	Y
2	7380817.849	26490494.519
2	7380917.526	26490267.540
3	7380804.017	26490467.774
4	7380842.366	26490299.185
10	7380841.206	26490487.436
10	7380796.488	26490335.100
11	7380891.268	26490358.452
11	7380900.089	26490347.543
11	7380840.297	26490343.092
12	7380835.704	26490369.722
13	7380791.829	26490362.051
14	7380930.655	26490382.284
14	7380750.848	26490474.206
16	7380844.961	26490490.477
17	7380856.009	26490413.120
18	7380875.306	26490304.208
20	7380744.717	26490487.814
20	7380909.357	26490298.666
22	7380757.057	26490476.851
22	7380893.217	26490346.491
24	7380884.717	26490408.996
25	7380913.254	26490299.356
26	7380872.093	26490323.619
27	7380867.020	26490419.383
28	7380931.164	26490302.502
28	7380829.433	26490404.344
29	7380845.293	26490316.202
31	7380805.259	26490309.797
34	7380788.449	26490381.601
34	7380868.747	26490342.005
37	7380861.031	26490422.881
38	7380845.592	26490443.746
47	7380844.753	26490319.149
50	7380766.057	26490527.367
51	7380834.546	26490376.120
54	7380815.354	26490501.777
58	7380860.547	26490378.985
62	7380773.329	26490529.866
68	7380734.010	26490511.614
71	7380737.871	26490517.674
74	7380888.386	26490382.053
79	7380906.362	26490352.476
80	7380839.747	26490552.701
80	7380851.613	26490248.129
83	7380877.095	26490293.356
84	7380883.251	26490257.446
85	7380914.907	26490391.462
92	7380802.275	26490539.818
95	7380775.516	26490456.386
100	7380782.227	26490498.491
100	7380800.535	26490311.683
101	7380787.134	26490489.709
200	7380848.335	26490434.892
201	7380852.642	26490427.772
202	7380847.264	26490442.780
250	7380908.492	26490349.775
252	7380930.907	26490342.584
258	7380917.499	26490389.952
350	7380931.320	26490276.786
351	7380926.674	26490271.015
1000	7380810.036	26490429.413
1002	7380785.892	26490396.377
1004	7380773.473	26490423.951
1005	7380815.754	26490460.991
1010	7380761.403	26490450.750
Rp63	7380797.830	26490327.339
rp21	7380891.517	26490356.991
rp252	7380930.917	26490340.984
rp79	7380906.040	26490351.010