


MUODOSTUMINEN

TONTTI 3
 P-ALA
 OSAPINTA-ALA 1765
 42997
 RN:o 401 171 0
 9 9070 2

KIINTEISTÖN NIMI
 Isoaapa

KOORDINAATILUETTELO

N:o	X	Y
54	7377115.990	26483678.184
72	7377113.355	26483705.946
11	7377060.723	26483616.393
8	7376979.497	26483836.931
41	7376930.233	26483496.871
56	7376919.081	26483732.428
66	7376863.832	26483548.703

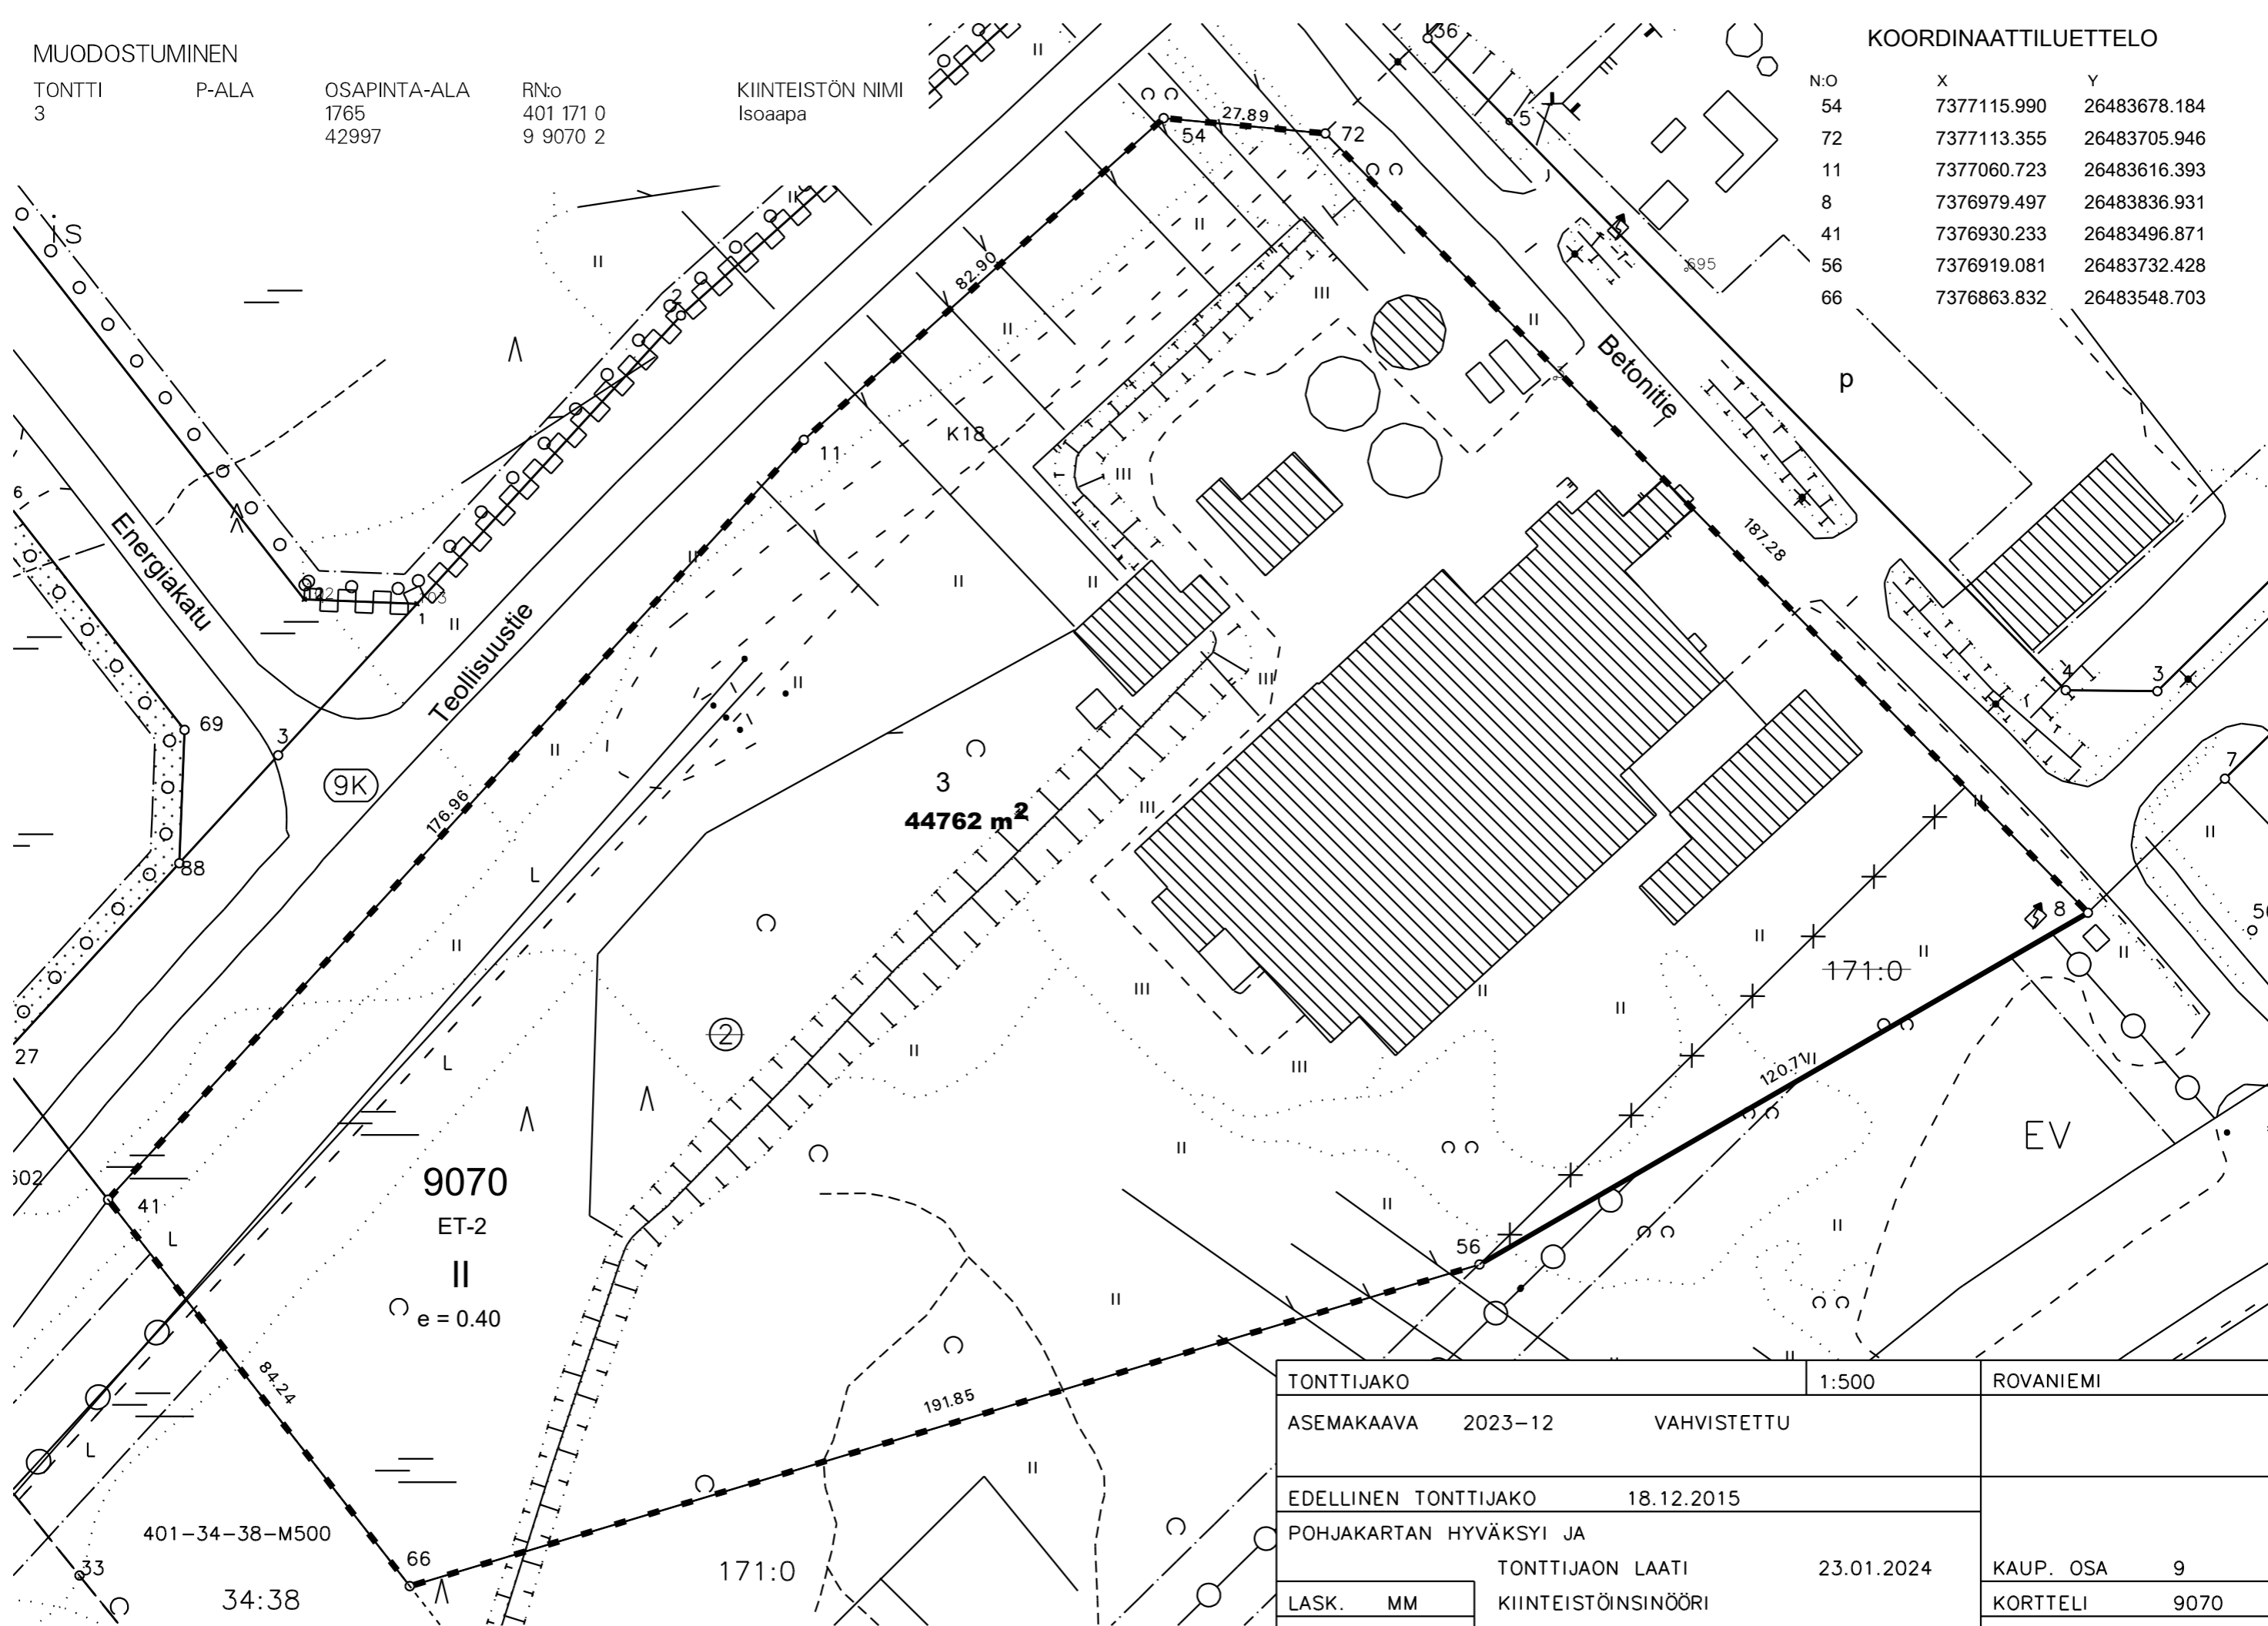

TONTTIJAKO		1:500	ROVANIEMI	
ASEMAKAAVA	2023-12	VAHVISTETTU		
EDELLINEN TONTTIJAKO		18.12.2015		
POHJAKARTAN HYVÄKSYI JA				
TONTTIJAON LAATI		23.01.2024		KAUP. OSA 9
KIINTEISTÖINSINÖÖRI				KORTTELI 9070
LASK. MM				TONTIT 3
PIIRT. MM				MUUTT. TONTIT 2
TARK.		Pertti Onkalo		TJ-KARTTA 9070-3
Tekninen lautakunta hyväksynyt				