


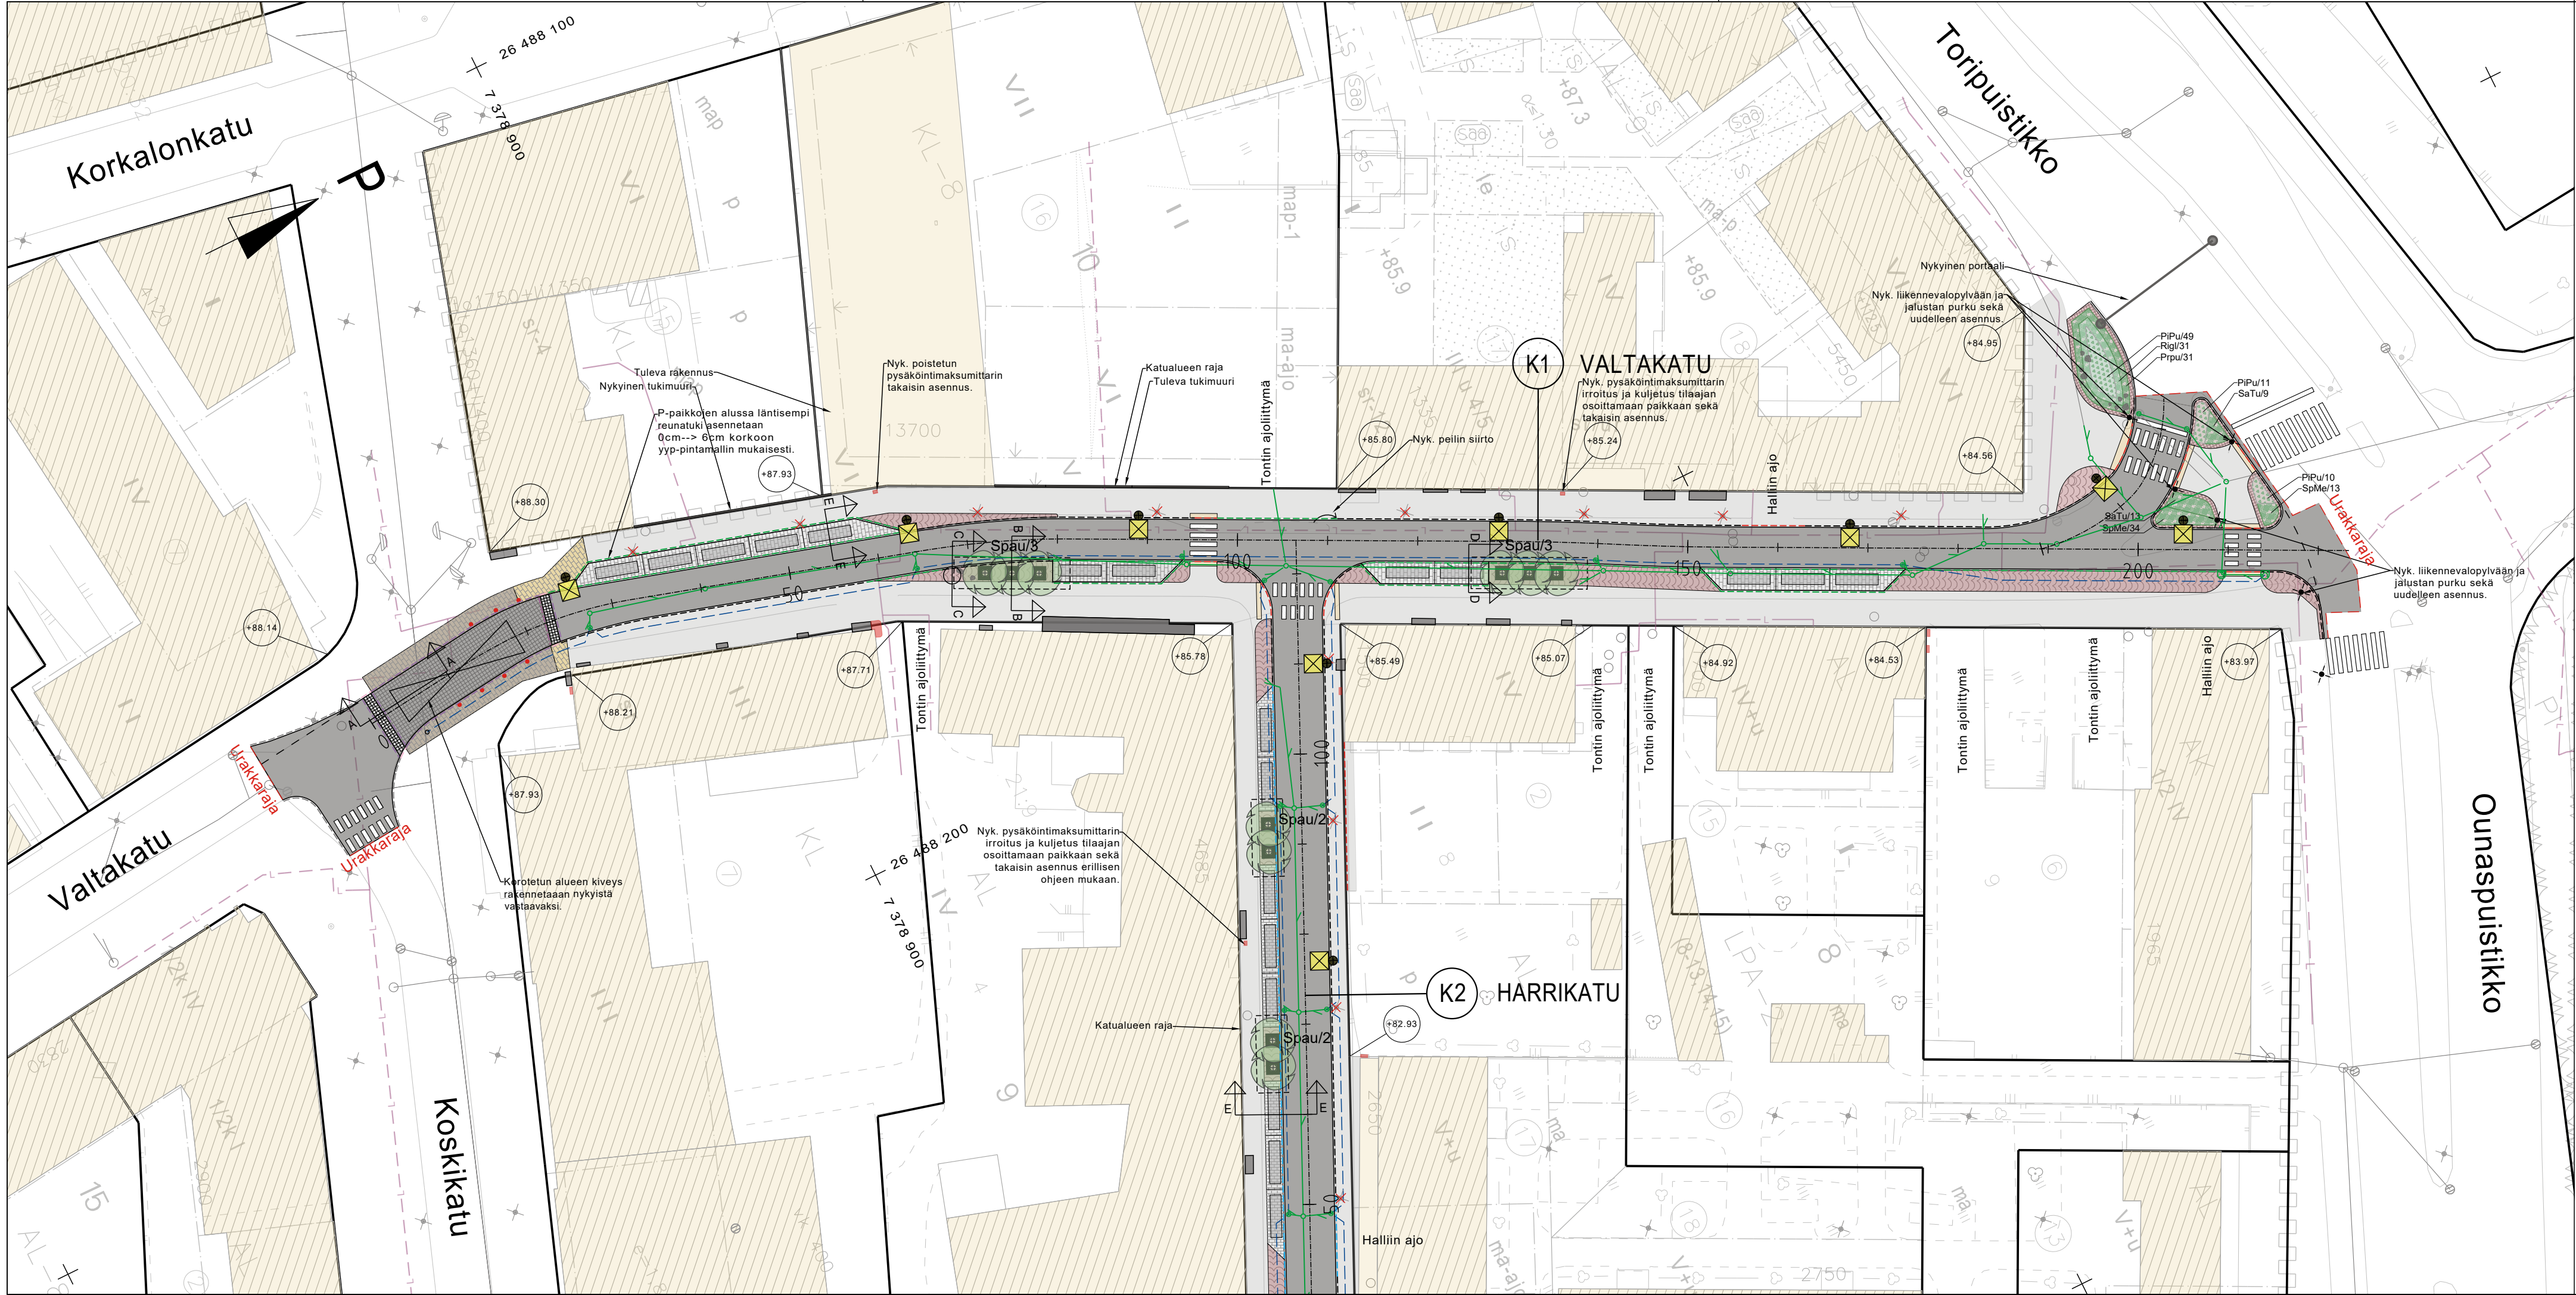


- Urakka-alueen raja
- Päällyste ajorata
Valtakatu SMA16, Harrikatu AB16
- Päällyste jk/jkpp
AB11
- Noppakiveys, lohkottu
Punainen, 90x90x90, riviladonta / kaariladonta
- Betonikiveys, parkkiruudut
Harmaa, 278x138x80 mm, tiililadonta
- Betonikiveys, parkkiruudut
Musta, 278x138x80 mm, tiililadonta
- Betonikiveys
Väri vastattava nykyistä --> tarkastetaan työmaalla, 278x138x80
- Betonikiveys
Väri vastattava nykyistä --> tarkastetaan työmaalla, 278x138x80
- Suojatiekiveys
Harmaa, 140x140x80
- Reunatuki 0 cm, harmaa graniitti lev. 170mm
- Reunatuki 0 cm, punainen graniitti lev. 170mm
- Reunatuki 3 cm, punainen graniitti lev. 170mm
- Reunatuki 6 cm, punainen graniitti lev. 170mm
- Reunatuki 6 cm, harmaa graniitti lev. 170mm
- Reunatuki 12 cm, punainen graniitti lev. 170mm
- Reunatuki nykyinen säilyvä
- Uusi salaojaputki, 110M
- Nykyinen käytössä oleva kaukolämpöputki
- Uusi hulevesiputki
- Uusi hulevesikaivo (ritilä/umpi/kita)
- Nykyinen säilyvä hulevesiputki ja kaivo
- Tontin nurkkapisteen korko
- Nurmi R4, kasvualusta 150mm
- Uusi valaisinpylväs
- Poistettava valaisinpylväs
- Nykyinen porras/rakennelma
- Nykyinen jakokaappi/laite
- Nykyinen säilyvä mitattu kaivo (käyttö ei tiedossa)
- Nykyinen säilyvä liikennevalopylväs
- Uusi pollari, Konsul teräspollari 102-90 + heijastintarrat RAL 7016
- Kantavan kasvualustan raja
- Luonnonkivi Ø 500–800 mm, maahan upotettu 1/3

Istutettavat puut		koko (cm)	käyttötapa	kpl
SoFa	Pylväspihlaja Sorbus aucuparia 'Fastigiata'	12-14	katupuu	6
Puun tuenta: Runkosuoja Haveno HA21 Ø 500mm, korkeus 1500 mm, kiinnitys maaritilään 1500 x 1500 Haveno Classico® 2.0 Q + asennuskehikko KasvuTuki korkea				

Istutettavat lehtipensaat		taimikoko cm	ist.tiheys cm	menestymis- vyöhyke	kpl
Rigl	Pikkuherukka <i>Ribes glandulosum</i>	15-30	70	I-VII	31
SaTu	Paljakkapaju <i>Salix glauca</i> var. <i>callicarpaea</i> 'Haltia'	20-40	70	I-VII	22
Prpu	Lamohietakirsikka <i>Prunus pumila</i> var. <i>depressa</i>	20-40	70	I-VI	31
SpMe	Tummakeijuangervo <i>Spiraea japonica</i> 'Mette'	20-30	40	I-VI	47

Istutettavat havupensaat		taimikoko cm	ist.tiheys cm	menestymis- vyöhyke	kpl
PiPu	Kääpiövuorimänty <i>Pinus mugo</i> 'Pumilio'	30-40	50	I-VI	70

Rigl pikkuherukka ja Prpu lamohietakirsikka istutetaan sekaistutuksena istutusalueelle.

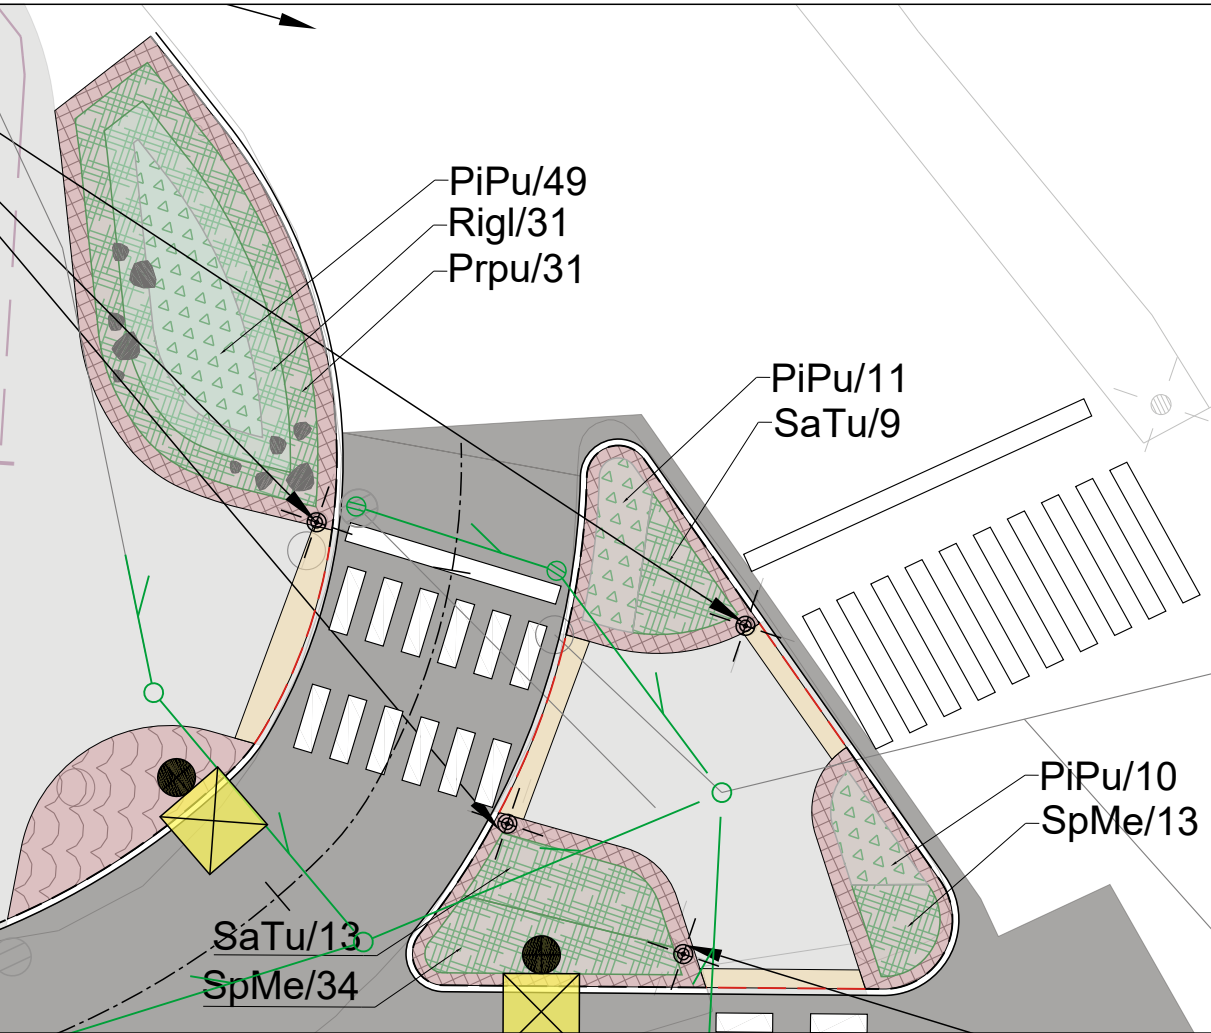

Merkki		Muutos		Pvm	Hyväksyjä		Päätös	
Nähtävänä		Tekninen lautakunta		Pvm	§		Kaupungininsinöörin päätös	
Kaupunginosa/Kylä 1 Kesusta Kohde				Piirustuksen sisältö				Mittakaava
Valtakatu välillä Koskikatu-Toripuistikko K1				ASEMAPIIRUSTUS				1:500
				YMPÄRISTÖDETALJI				1:200
				Piirustuslaji				
				KATUPIIRUSTUS				
 Sweco Finland Oy, Rautatiekatu 33, 90100 OULU				 ROVANIEMI ROVANIEMI ROVANIEMI TEKNISET PALVELUT YHDYSKUNTATEKNIikka Mäntyaarantie 2, Rovaniemi				
Pvm	Suunn.	Kalle-Pekka Ikaheimo		Pvm	Tark.			
15.02.2026	Tark.	Ville Pietarila		15.2.2026	Tark.			
Koordinaattijärjestelmä		Korkeusjärjestelmä		Jari Kyrö				Piirustusnumero
ETRS-Gk26		N2000		Korvattu				Säilytys
								8407A-222