


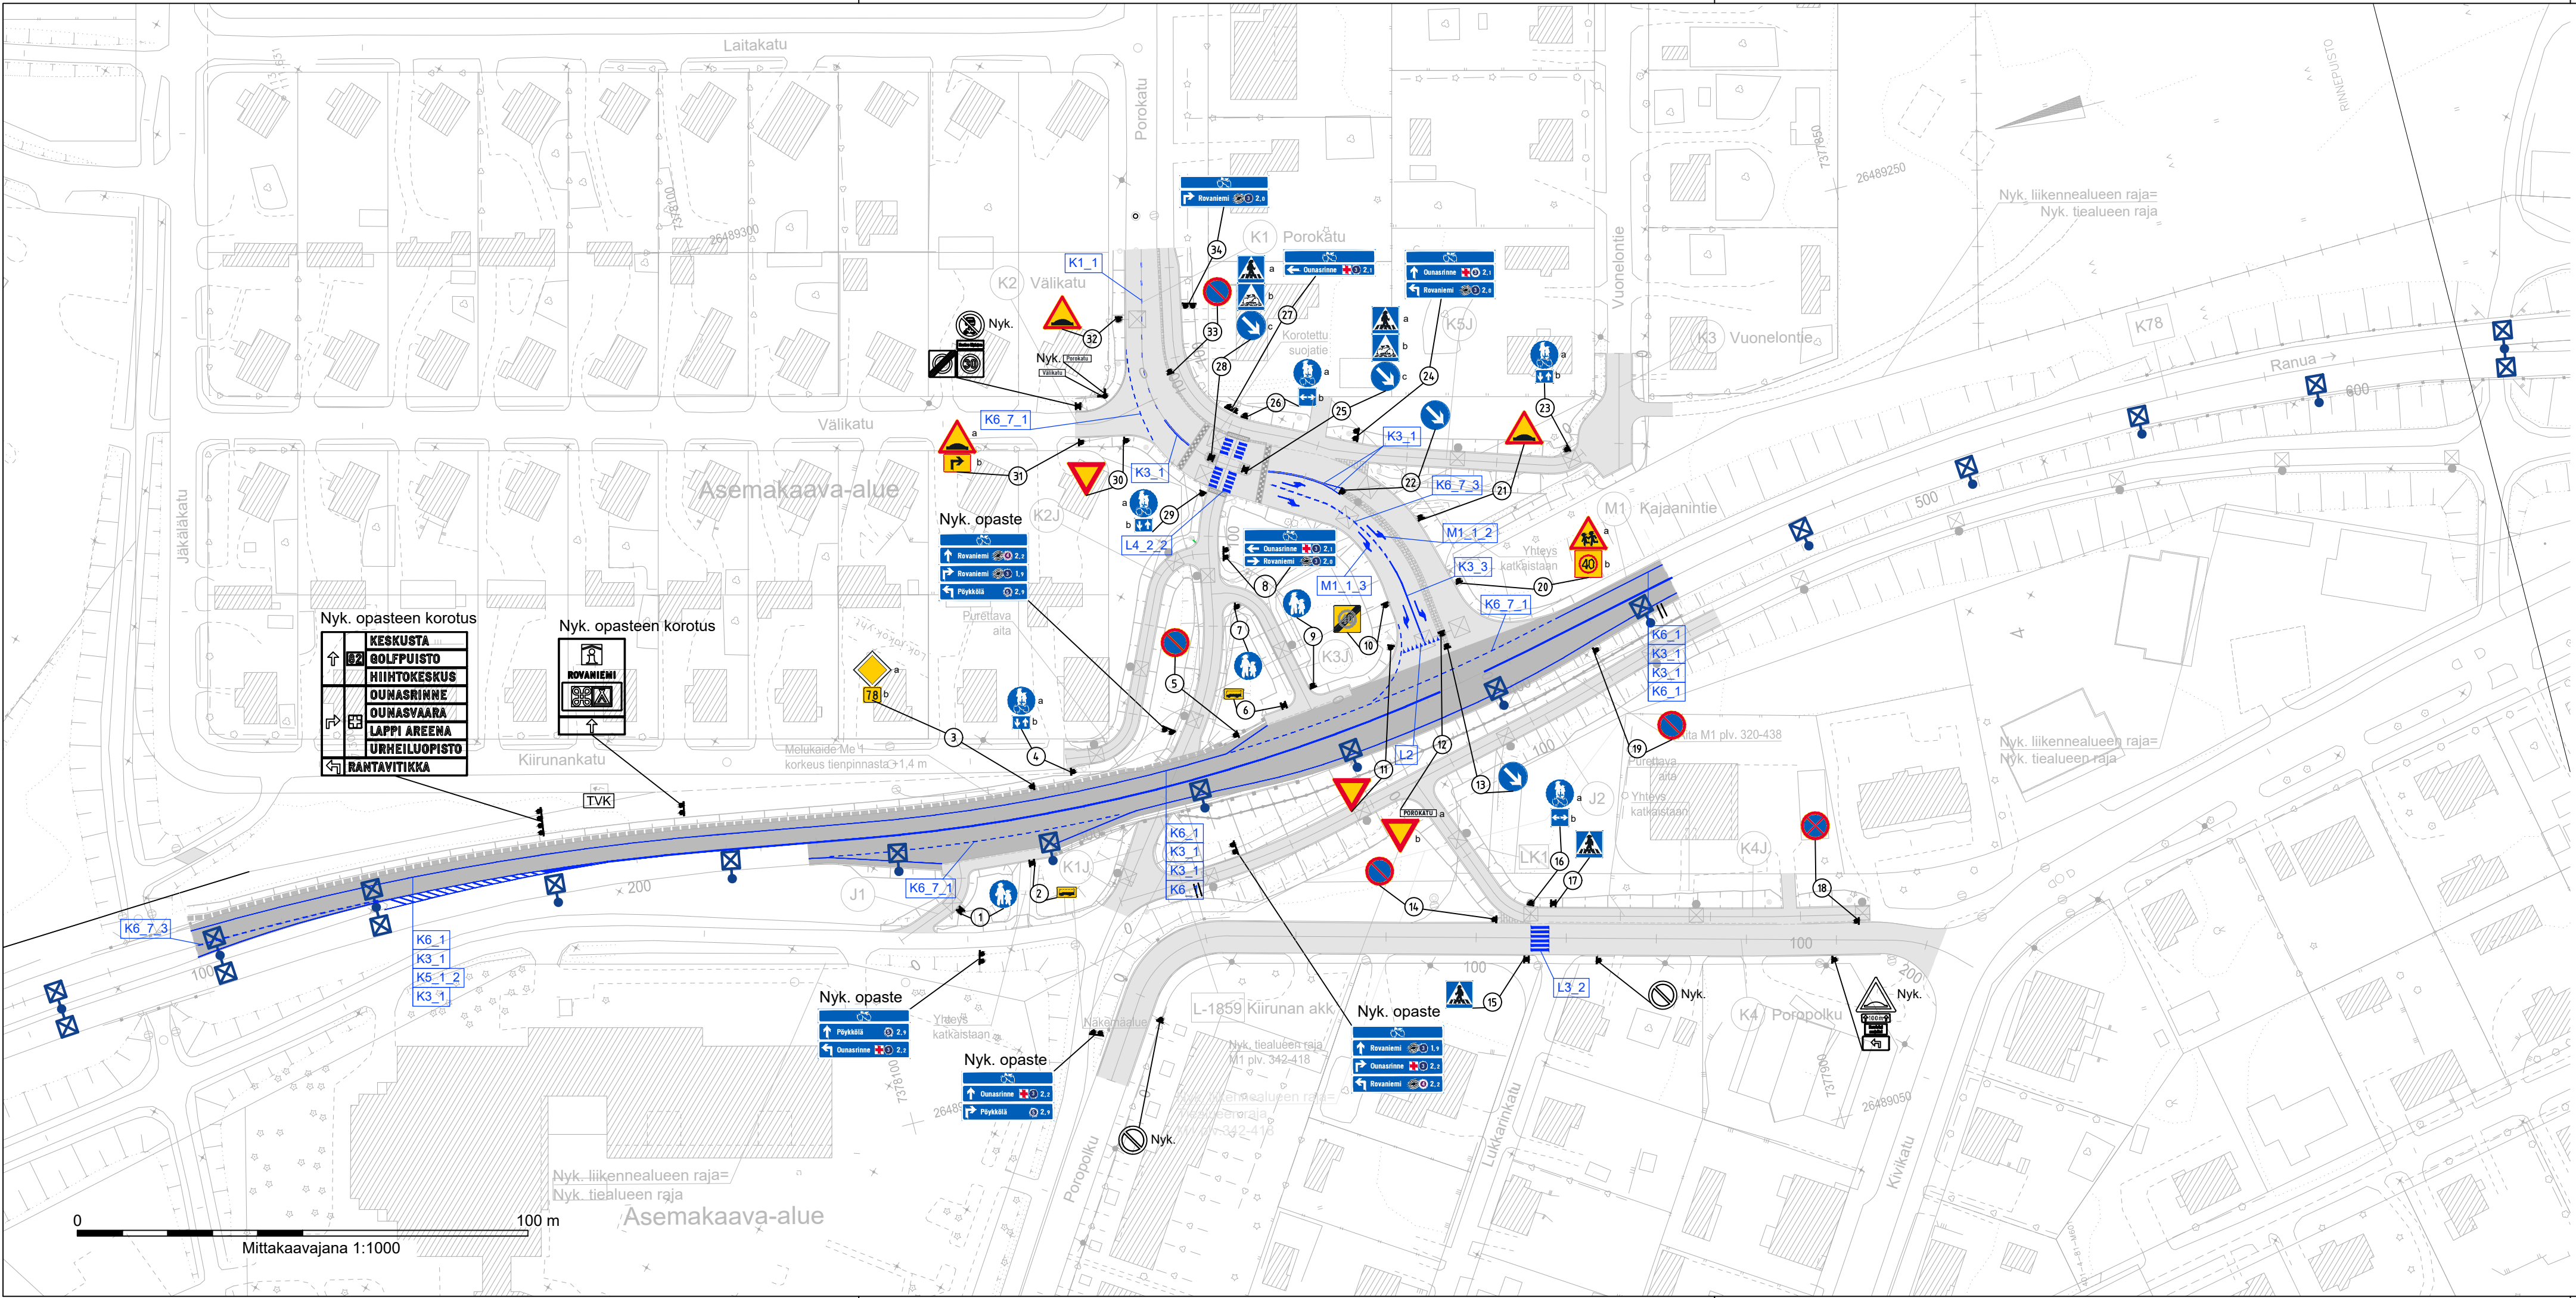

Merkki	Muutos		Pvm	Suunn.	Tark.
Hankkeen nimi					
Kantatien 78 (Kajaanintie) parantaminen Porokadun liittymään kohdalla, Rovaniemi Rakennussuunnitelma					
Piirustuksen sisältö					
Liikenteenohjaussuunnitelmapaketti					
SITOWISE		 Elinkeino-, liikenne- ja ympäristökeskus Lapin ELY Liikenne ja infrastruktuuri -virasto		 ROVANIEMI TEKNISET PALVELUT YHDYSKUNTATEKNIikka Mäntymäentie 2, Rovaniemi	
Pvm	Juuso Mattila	Pvm	Tomi Tiuraniemi	Pvm	Aku Raappana
31.1.2025	Pirkka Hartikainen	31.1.2025		31.1.2025	
Tierekisteritunnus		Koordinaattijärjestelmä	GK26	Mittakaava	Piir.nro
78/224/2335 - 78/224/2675		Korkeusjärjestelmä	N2000	1:1000	R18/4