


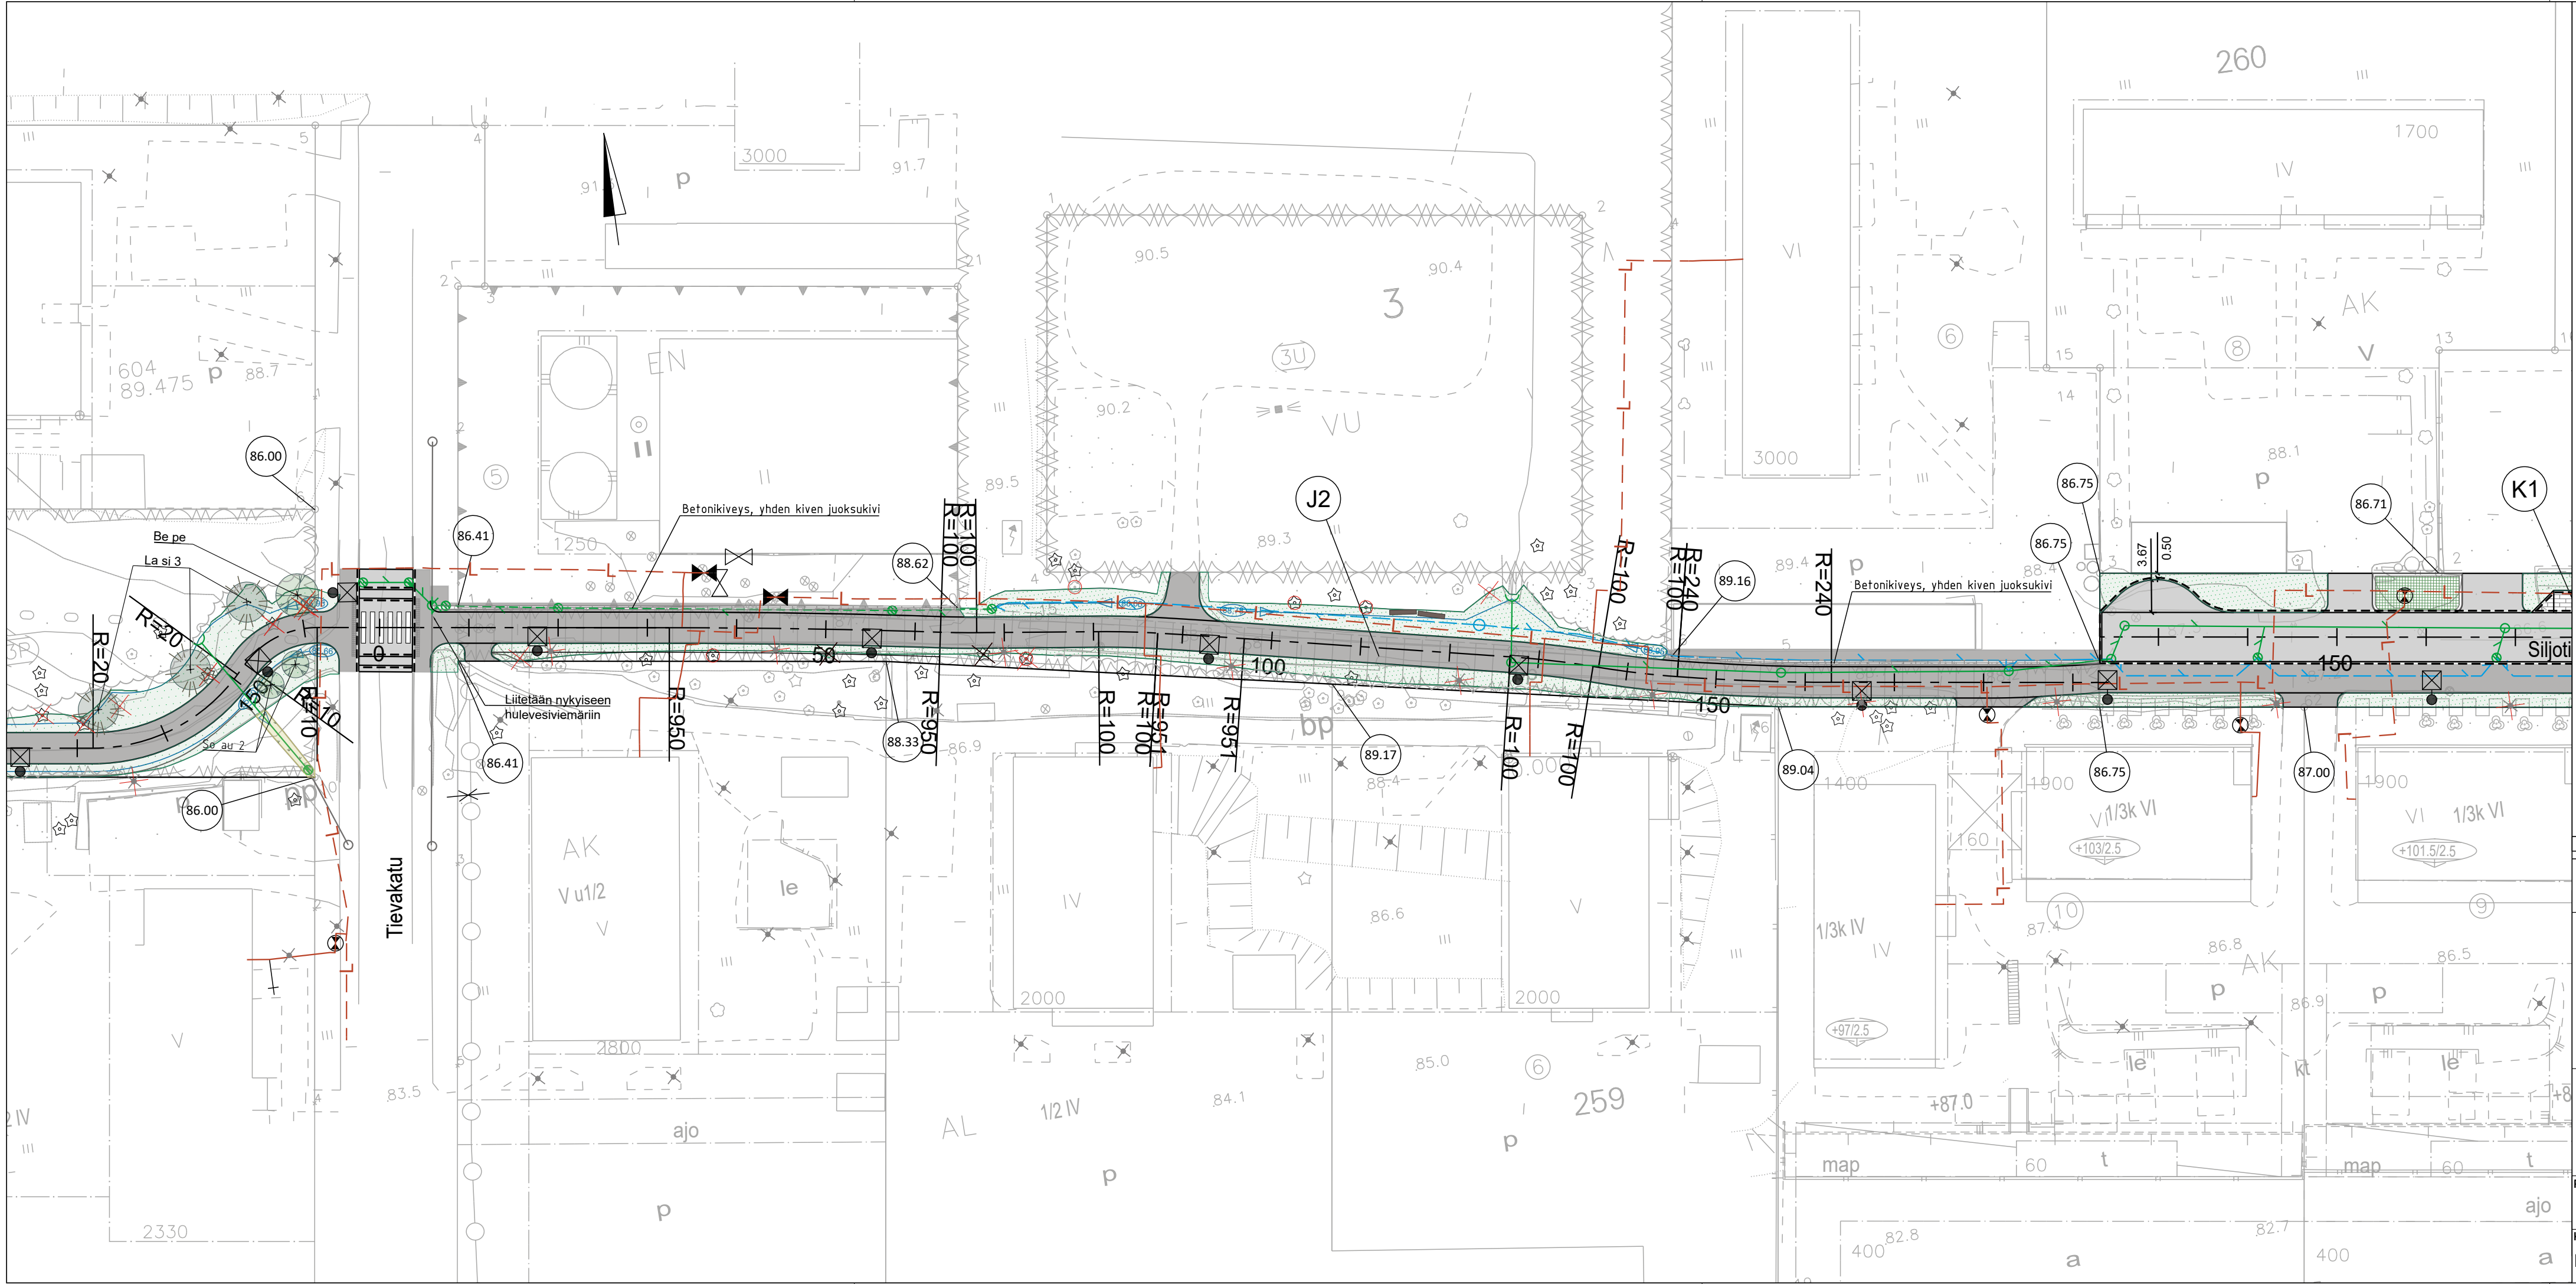

MERKKIEN SELITYKSET

- Asfaltti AB16
- Asfaltti jkpp
- Betonikiveys
138x278x60, harmaa, tiililadonta
- Reunakivi piirroksen 8398C-222 mukaan
- Nurmi R3
kasvualusta h=150 mm
- Salaoja
PEH Ø110
- Salaojan tarkastusputki
- Hulevesiviemäri
Runko PP Ø 315, viiksputket PP Ø 200
- Uusi hulevesikaivo: ritilä- tai umpikansi
- Kaukolämpö
- Suunniteltu painanne
- Uusi valaisin valaistussuunnitelman mukaisesti
- Poistettava valaisin
- Mittalinjan korko tontin kulmalla
- Maapuu
Kts. työselostus
- Poistettava puu
Kts. työselostus
- Suojattava puu
Kts. työselostus
- Säilytettävä kasvillisuusalue

Merkki	Muutos	Pvm	Hyväksyjä	Päätös
Nähtävänä	Tekninen lautakunta	Pvm	§	Kaupungininsinöörin päätös
Kaupunginosa/Kylä Kohde		Pii		Mittakaava
Siljotie		ASEMAPIIRUSTUS		1:500
J2 välillä Tievakatu-Siljotie		Pii		
Katu		KATUPIIRUSTUS		
SITOWISE		ROVANIEMI		
TEKNISET PALVELUT YHDYSKUNTATEKNIikka		Mäntyaarantie 2, 96100 Rovaniemi		
Pvm	Suunn.	Pvm	Tark.	
31.10.2025	S. KUMMALA, P. ROINESALO	31.10.2025	J. KYRÖ	
Koordinaattijärjestelmä		Korv		Pii
ETRS-Gk26		N2000		8400A-222