


K4J

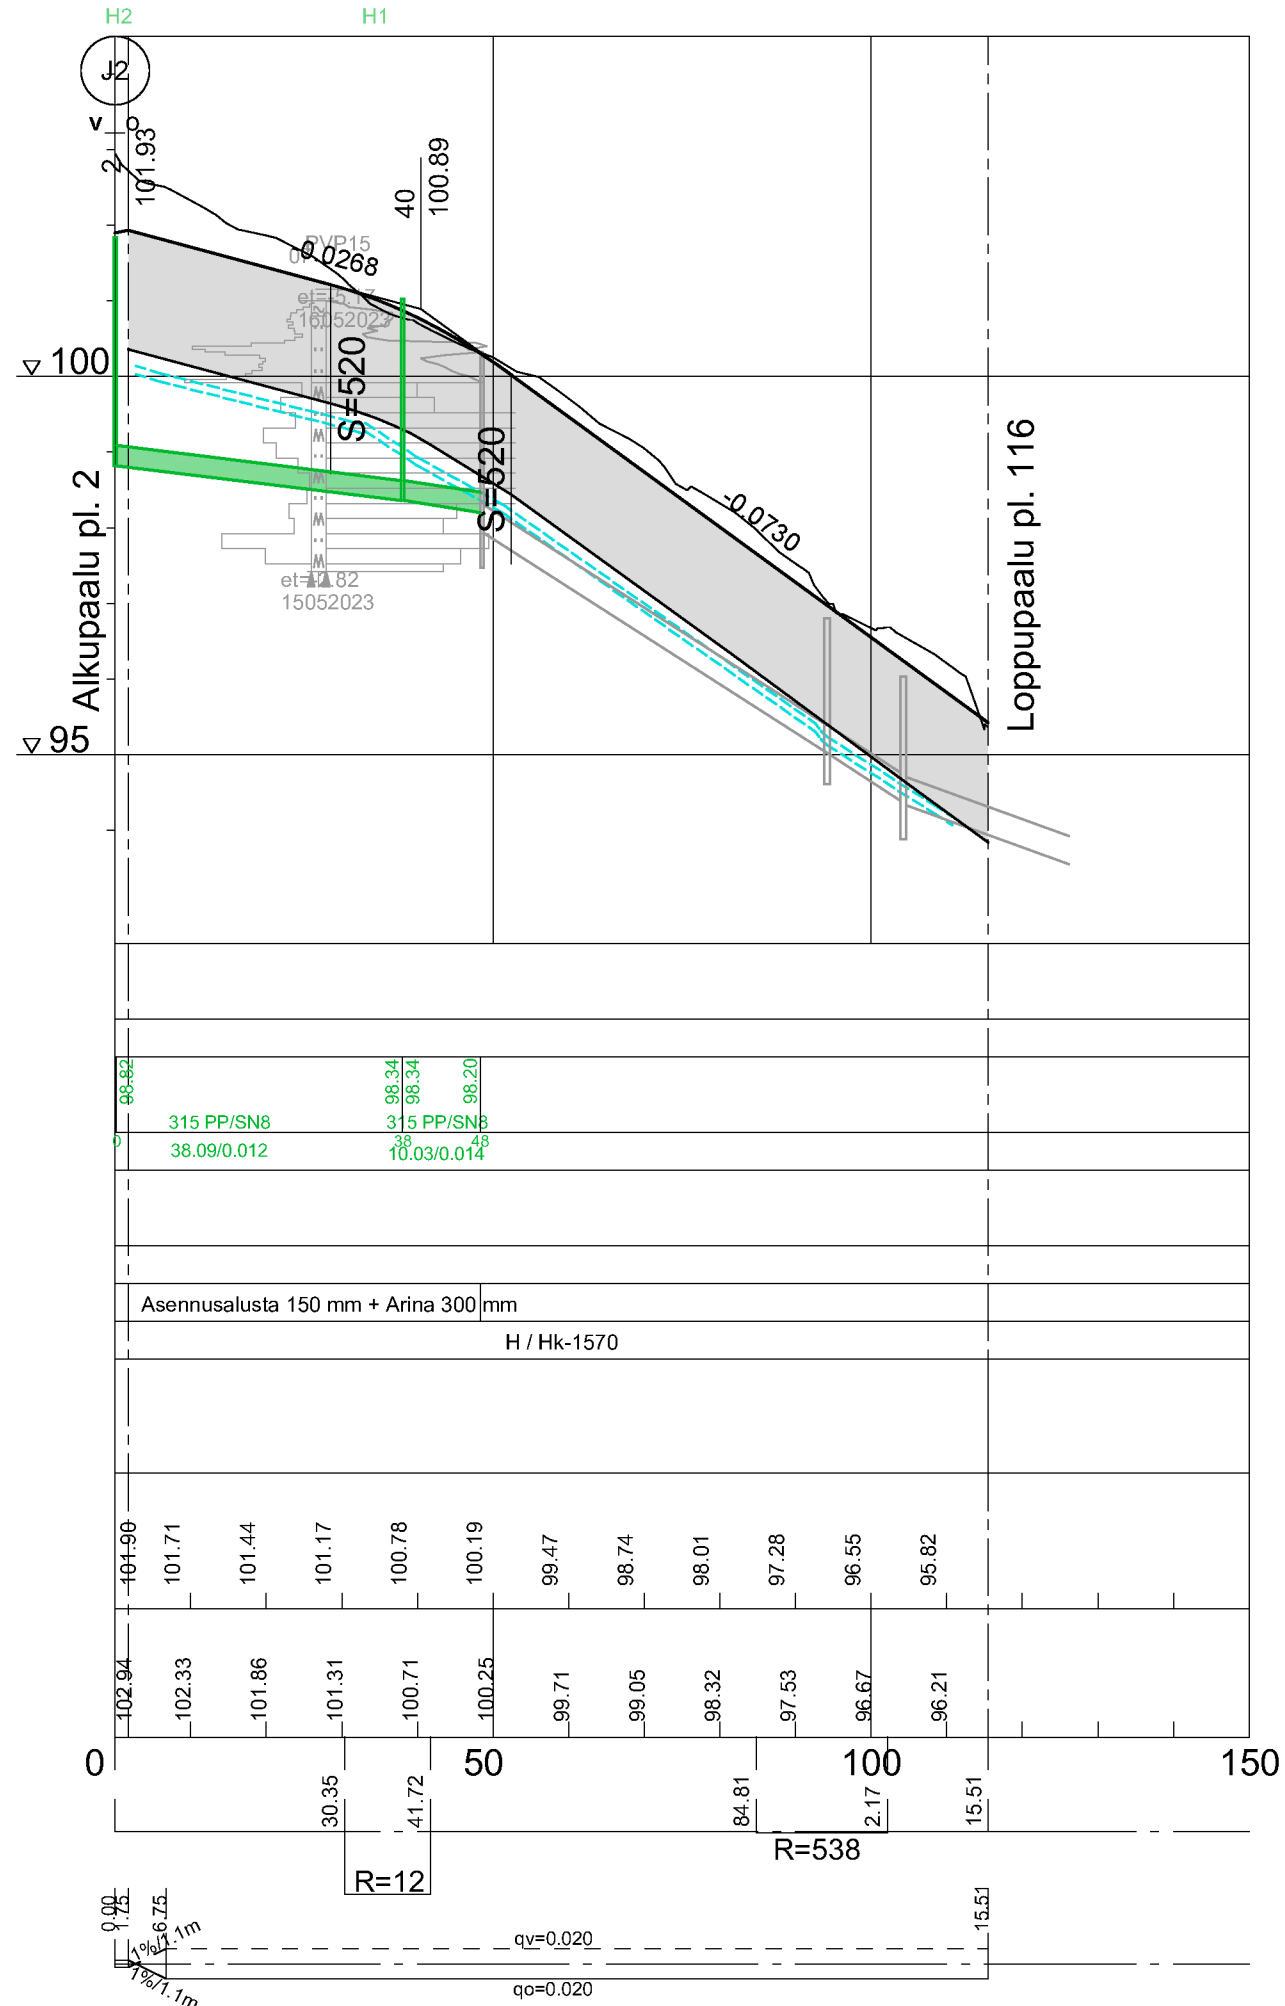

Kaltevuus/Pyöristyssäde

Ajoradan sivukaltevuus

