TONTTIJAKO JA TONTTIJAON MUUTOS	1:500	ROVANIEMI
ASEMAKAAVA 2005–6–0 VAHVISTETTU 27.06.2005		0 25 m
EDELLINEN TONTTIJAKO 11.09.2013		
	TONTTIJAON LAATI 12.02.2025	
LASK. SÄ	TOIMITUSINSINÖÖRI	KAUP. OSA 15
PIIRT. SÄ		KORTTELI 1173
TARK. JB	Sanna Ämmälä	TONTIT 11,12
KAUPUNGINGEODEETTI HYVÄKSYNYT POHJAKARTAN JA TONTTIJAON		MUUTT. TONTIT 6,7
		TJ–KARTTA

MUODOSTUMINEN

TONTTI	P-ALA	OSAPINTA-ALA	RN:o	KIINTEISTÖN NIMI
11	2026	1758	409 - 19 -384 M500	
		268	409 - 248 - 1 M500	
12	1936	967	409 - 19 -383	TOMPPALA
		964	409 - 19 -384 M501	
		5	409 - 248 - 1 M501	

KOORDINAATTILUETTELO
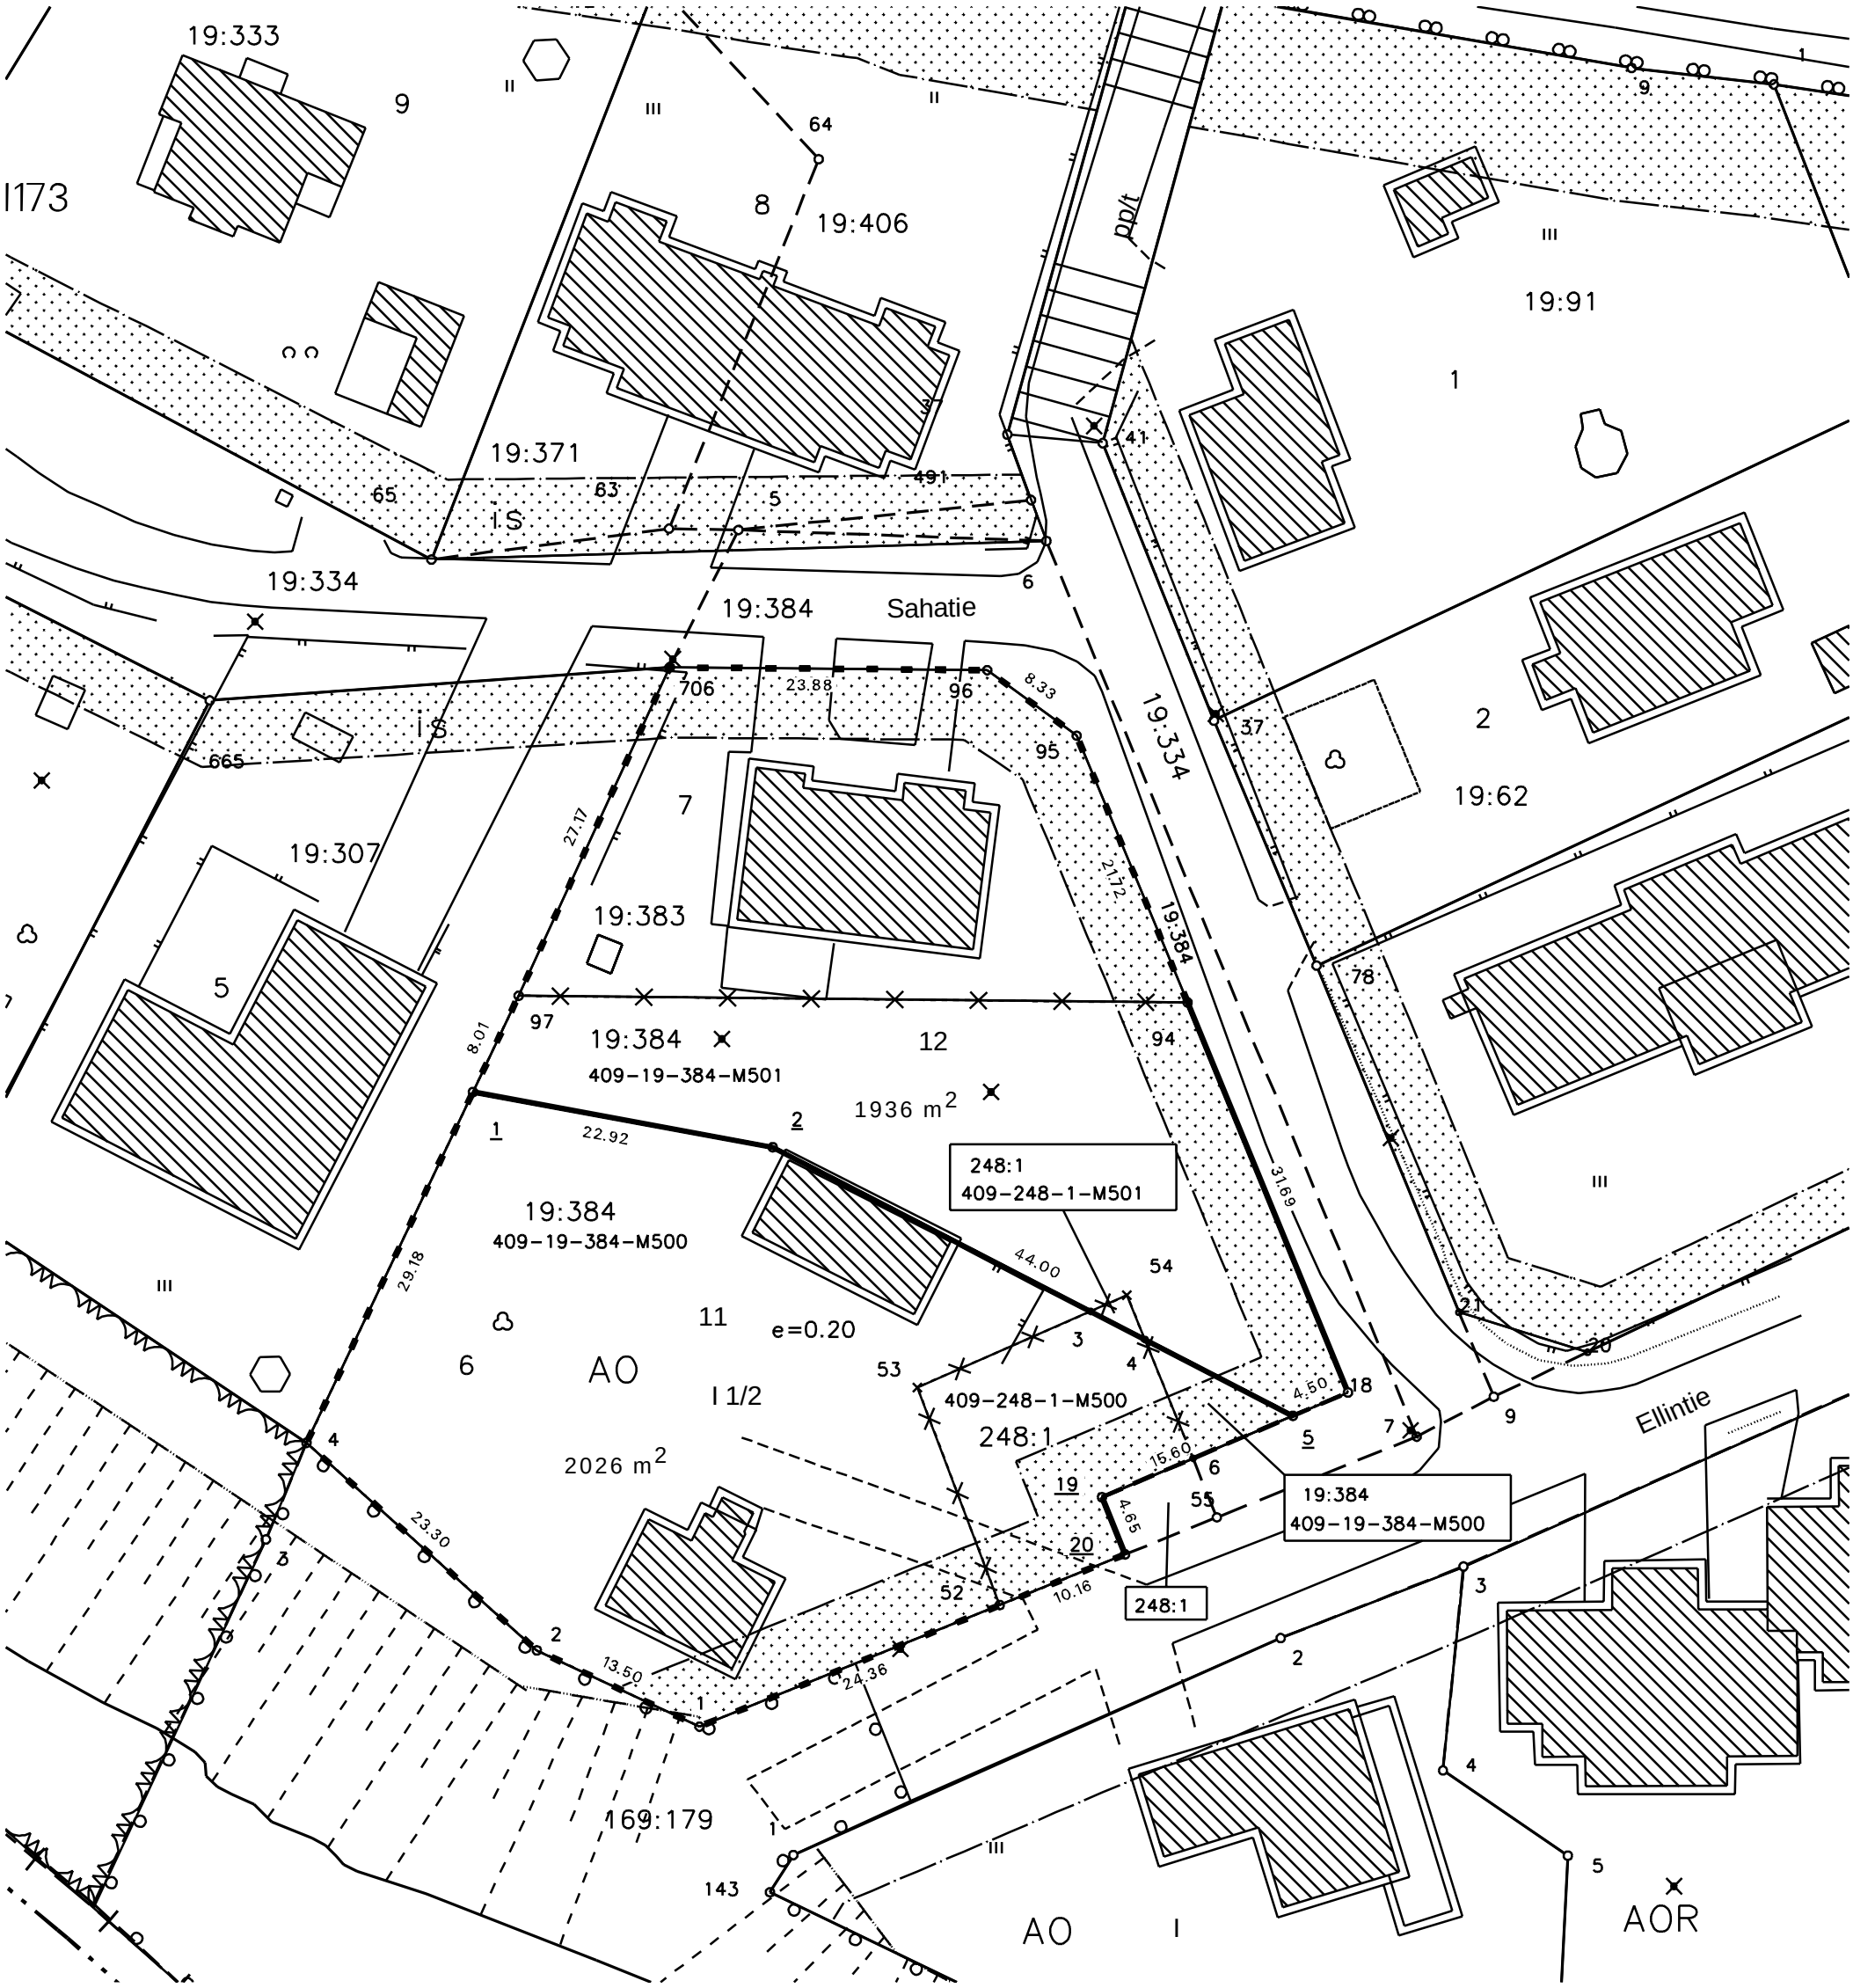
N:O	X	Y	laatu
4	7380297.563	26489619.605	
1	7380323.929	26489632.114	
97	7380331.169	26489635.549	
2	7380281.969	26489636.923	
706	7380355.855	26489646.902	
1	7380276.232	26489649.144	
2	7380319.775	26489654.660	
96	7380355.641	26489670.778	
52	7380285.363	26489671.723	
95	7380350.716	26489677.498	
19	7380293.481	26489679.398	
20	7380289.182	26489681.136	
94	7380330.660	26489685.837	
5	7380299.589	26489693.755	
18	7380301.351	26489697.895	
54	7380308.648	26489681.292	poistuva
53	7380301.735	26489665.542	poistuva