


KOORDINAATTILUETTELO		
N:o	X	Y
rp24	7364694.660	26472277.786
rp502	7364689.095	26472306.162
1	7364654.876	26472258.681
4	7364622.336	26472243.156
6	7364546.132	26472313.513
7	7364620.607	26472351.647
8	7364640.779	26472296.798
10	7364597.632	26472310.106
15	7364591.230	26472243.523
25	7364598.539	26472231.894
48	7364640.048	26472299.737
90	7364685.277	26472325.627
100	7364611.695	26472283.622
101	7364610.474	26472286.931
102	7364608.075	26472281.745
103	7364600.959	26472278.053
104	7364595.496	26472292.859
105	7364592.436	26472293.906
106	7364567.080	26472280.747
107	7364565.017	26472293.133
108	7364557.283	26472295.957
109	7364602.464	26472308.636
110	7364681.266	26472304.612
111	7364677.988	26472321.458
112	7364625.359	26472353.635
323	7364587.081	26472337.205
528	7364678.186	26472361.959

TONTTIJAKO		1:500	ROVANIEMI			
ASEMAKAAVA		2006–10	VAHVISTETTU	20.02.2007		
EDELLINEN TONTTIJAKO						
		TONTTIJAON LAATI TOIMITUSINSINÖÖRI				
LASK.	KI				KAUP. OSA	19
PIIRT.	KI				KORTTELI	39
TARK.					TONTIT	1–6
KAUPUNGINGEODEETTI HYVÄKSYNYT POHJAKARTAN JA TONTTIJAON			MUUTT. TONTIT			
			TJ–KARTTA 1			

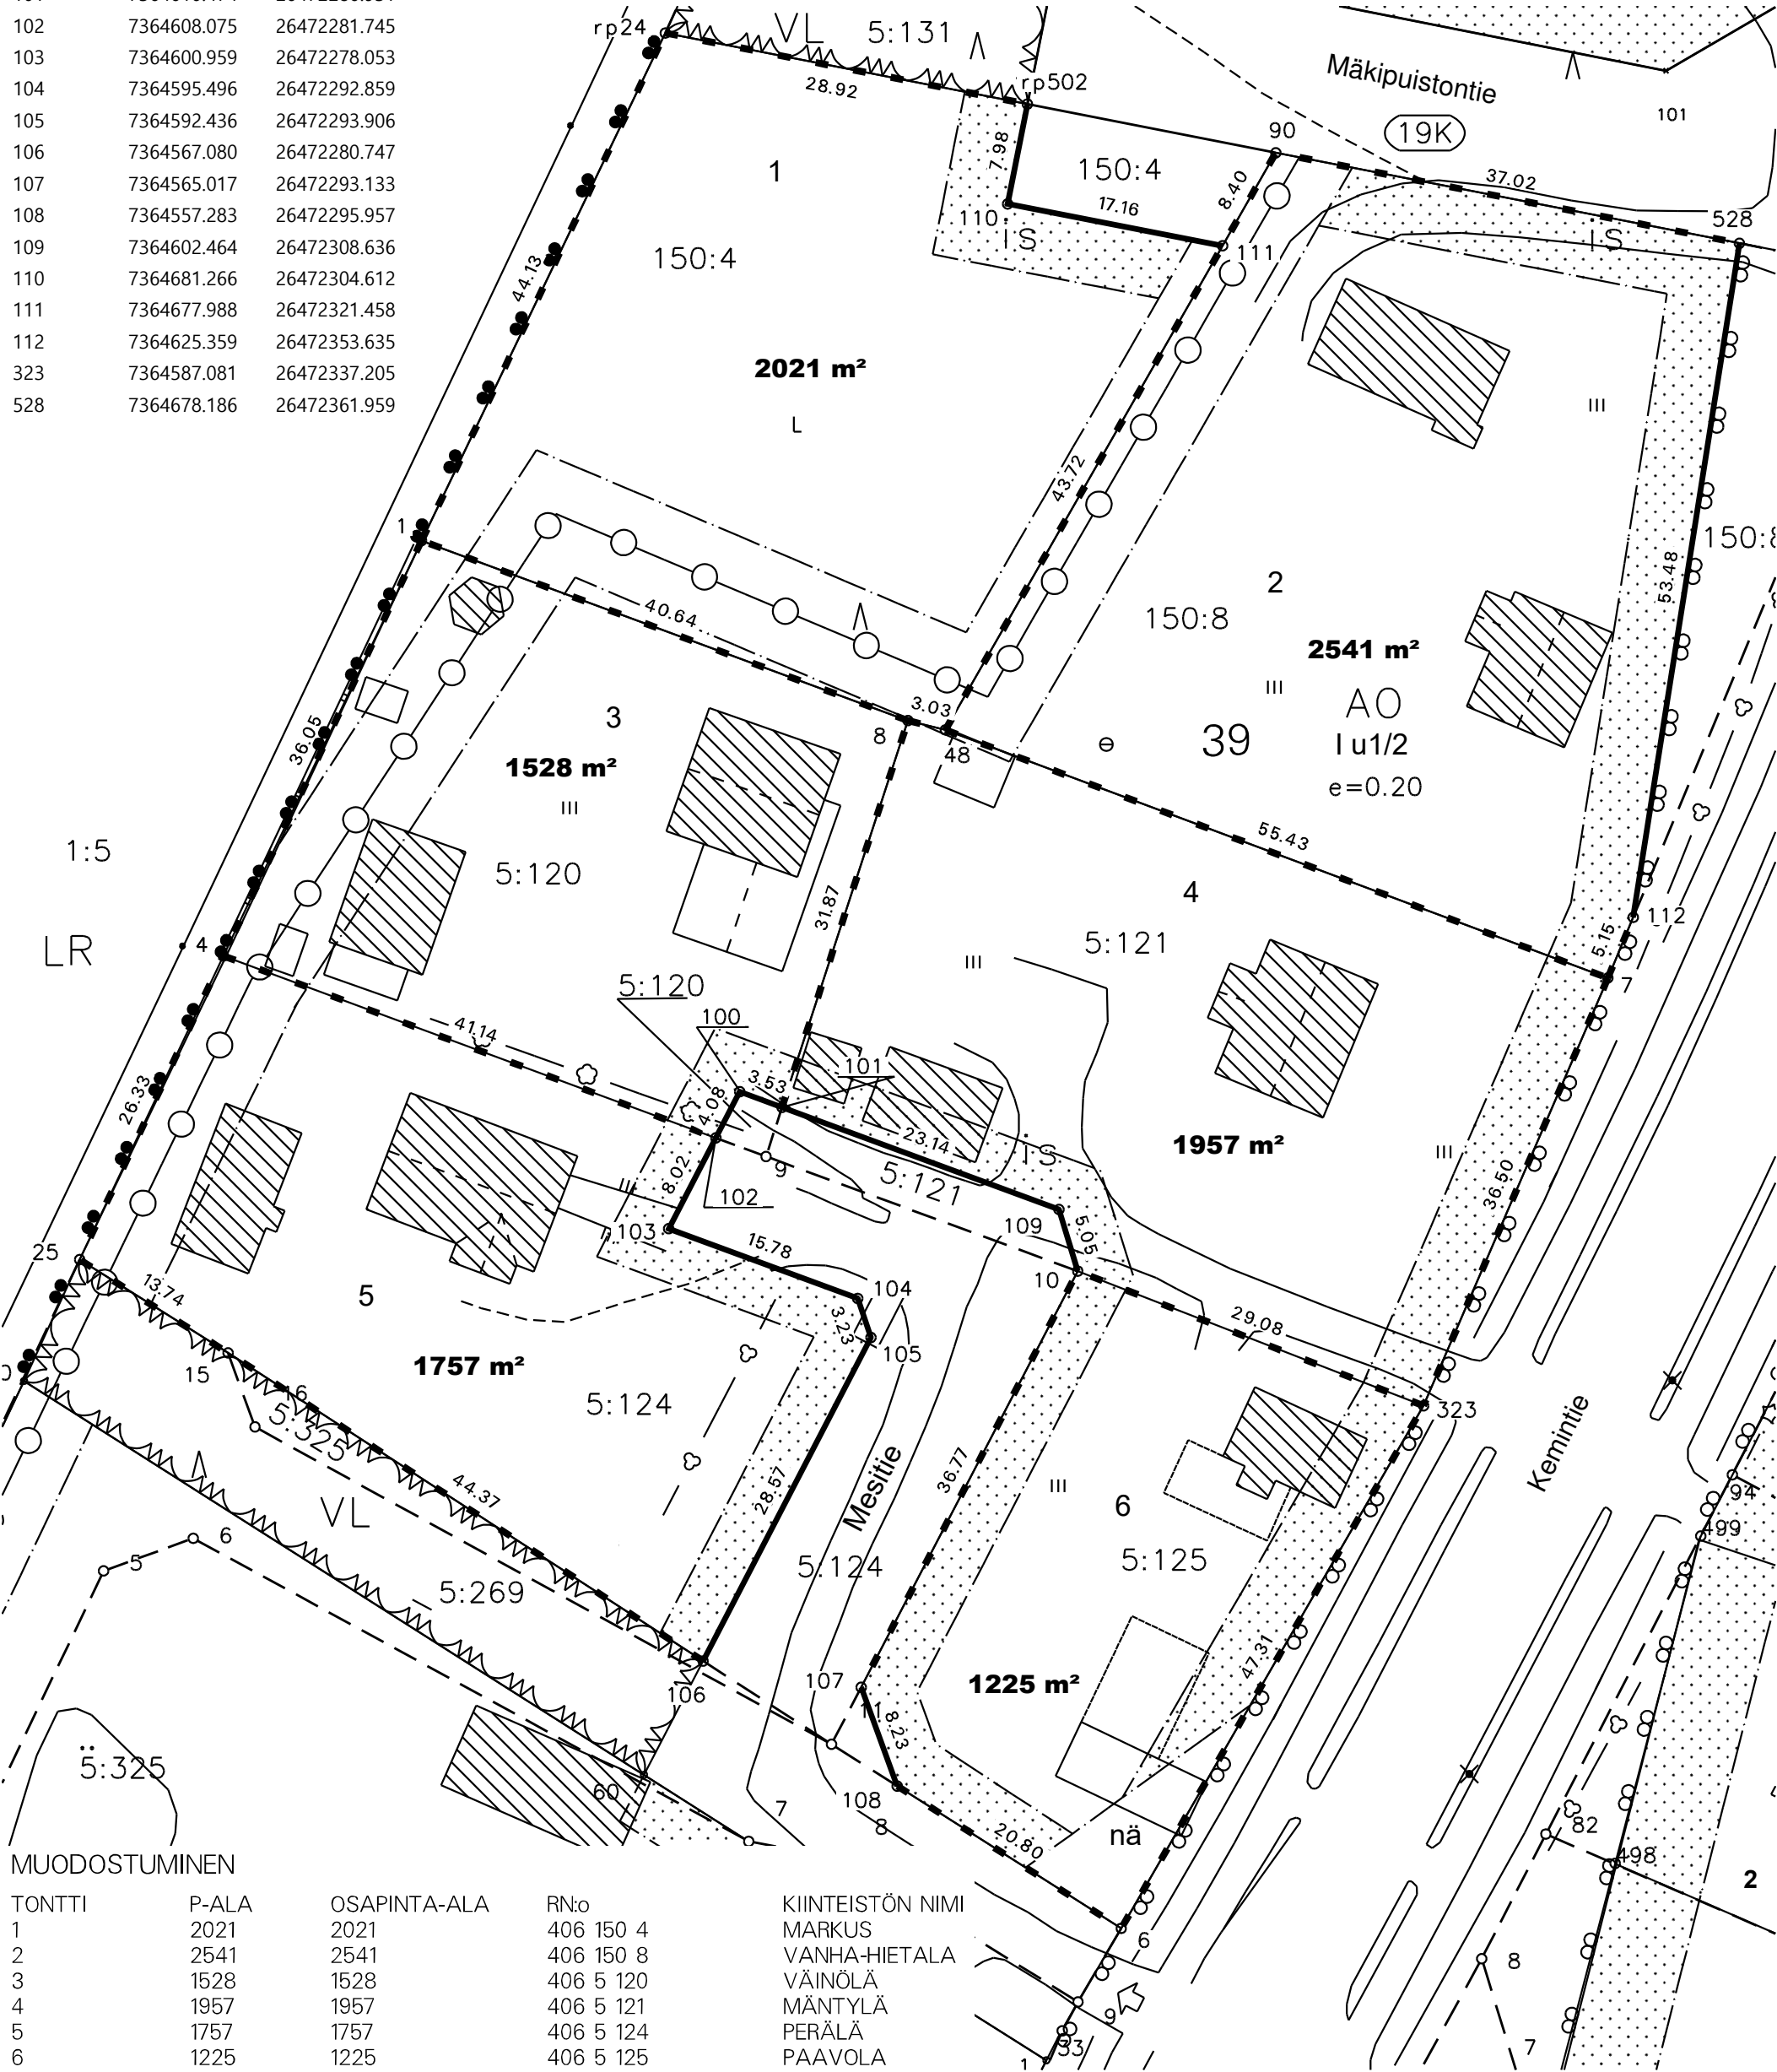

MUODOSTUMINEN				
TONTTI	P-ALA	OSAPINTA-ALA	RN:o	KIINTEISTÖN NIMI
1	2021	2021	406 150 4	MARKUS
2	2541	2541	406 150 8	VANHA-HIETALA
3	1528	1528	406 5 120	VÄINÖLÄ
4	1957	1957	406 5 121	MÄNTYLÄ
5	1757	1757	406 5 124	PERÄLÄ
6	1225	1225	406 5 125	PAAVOLA