


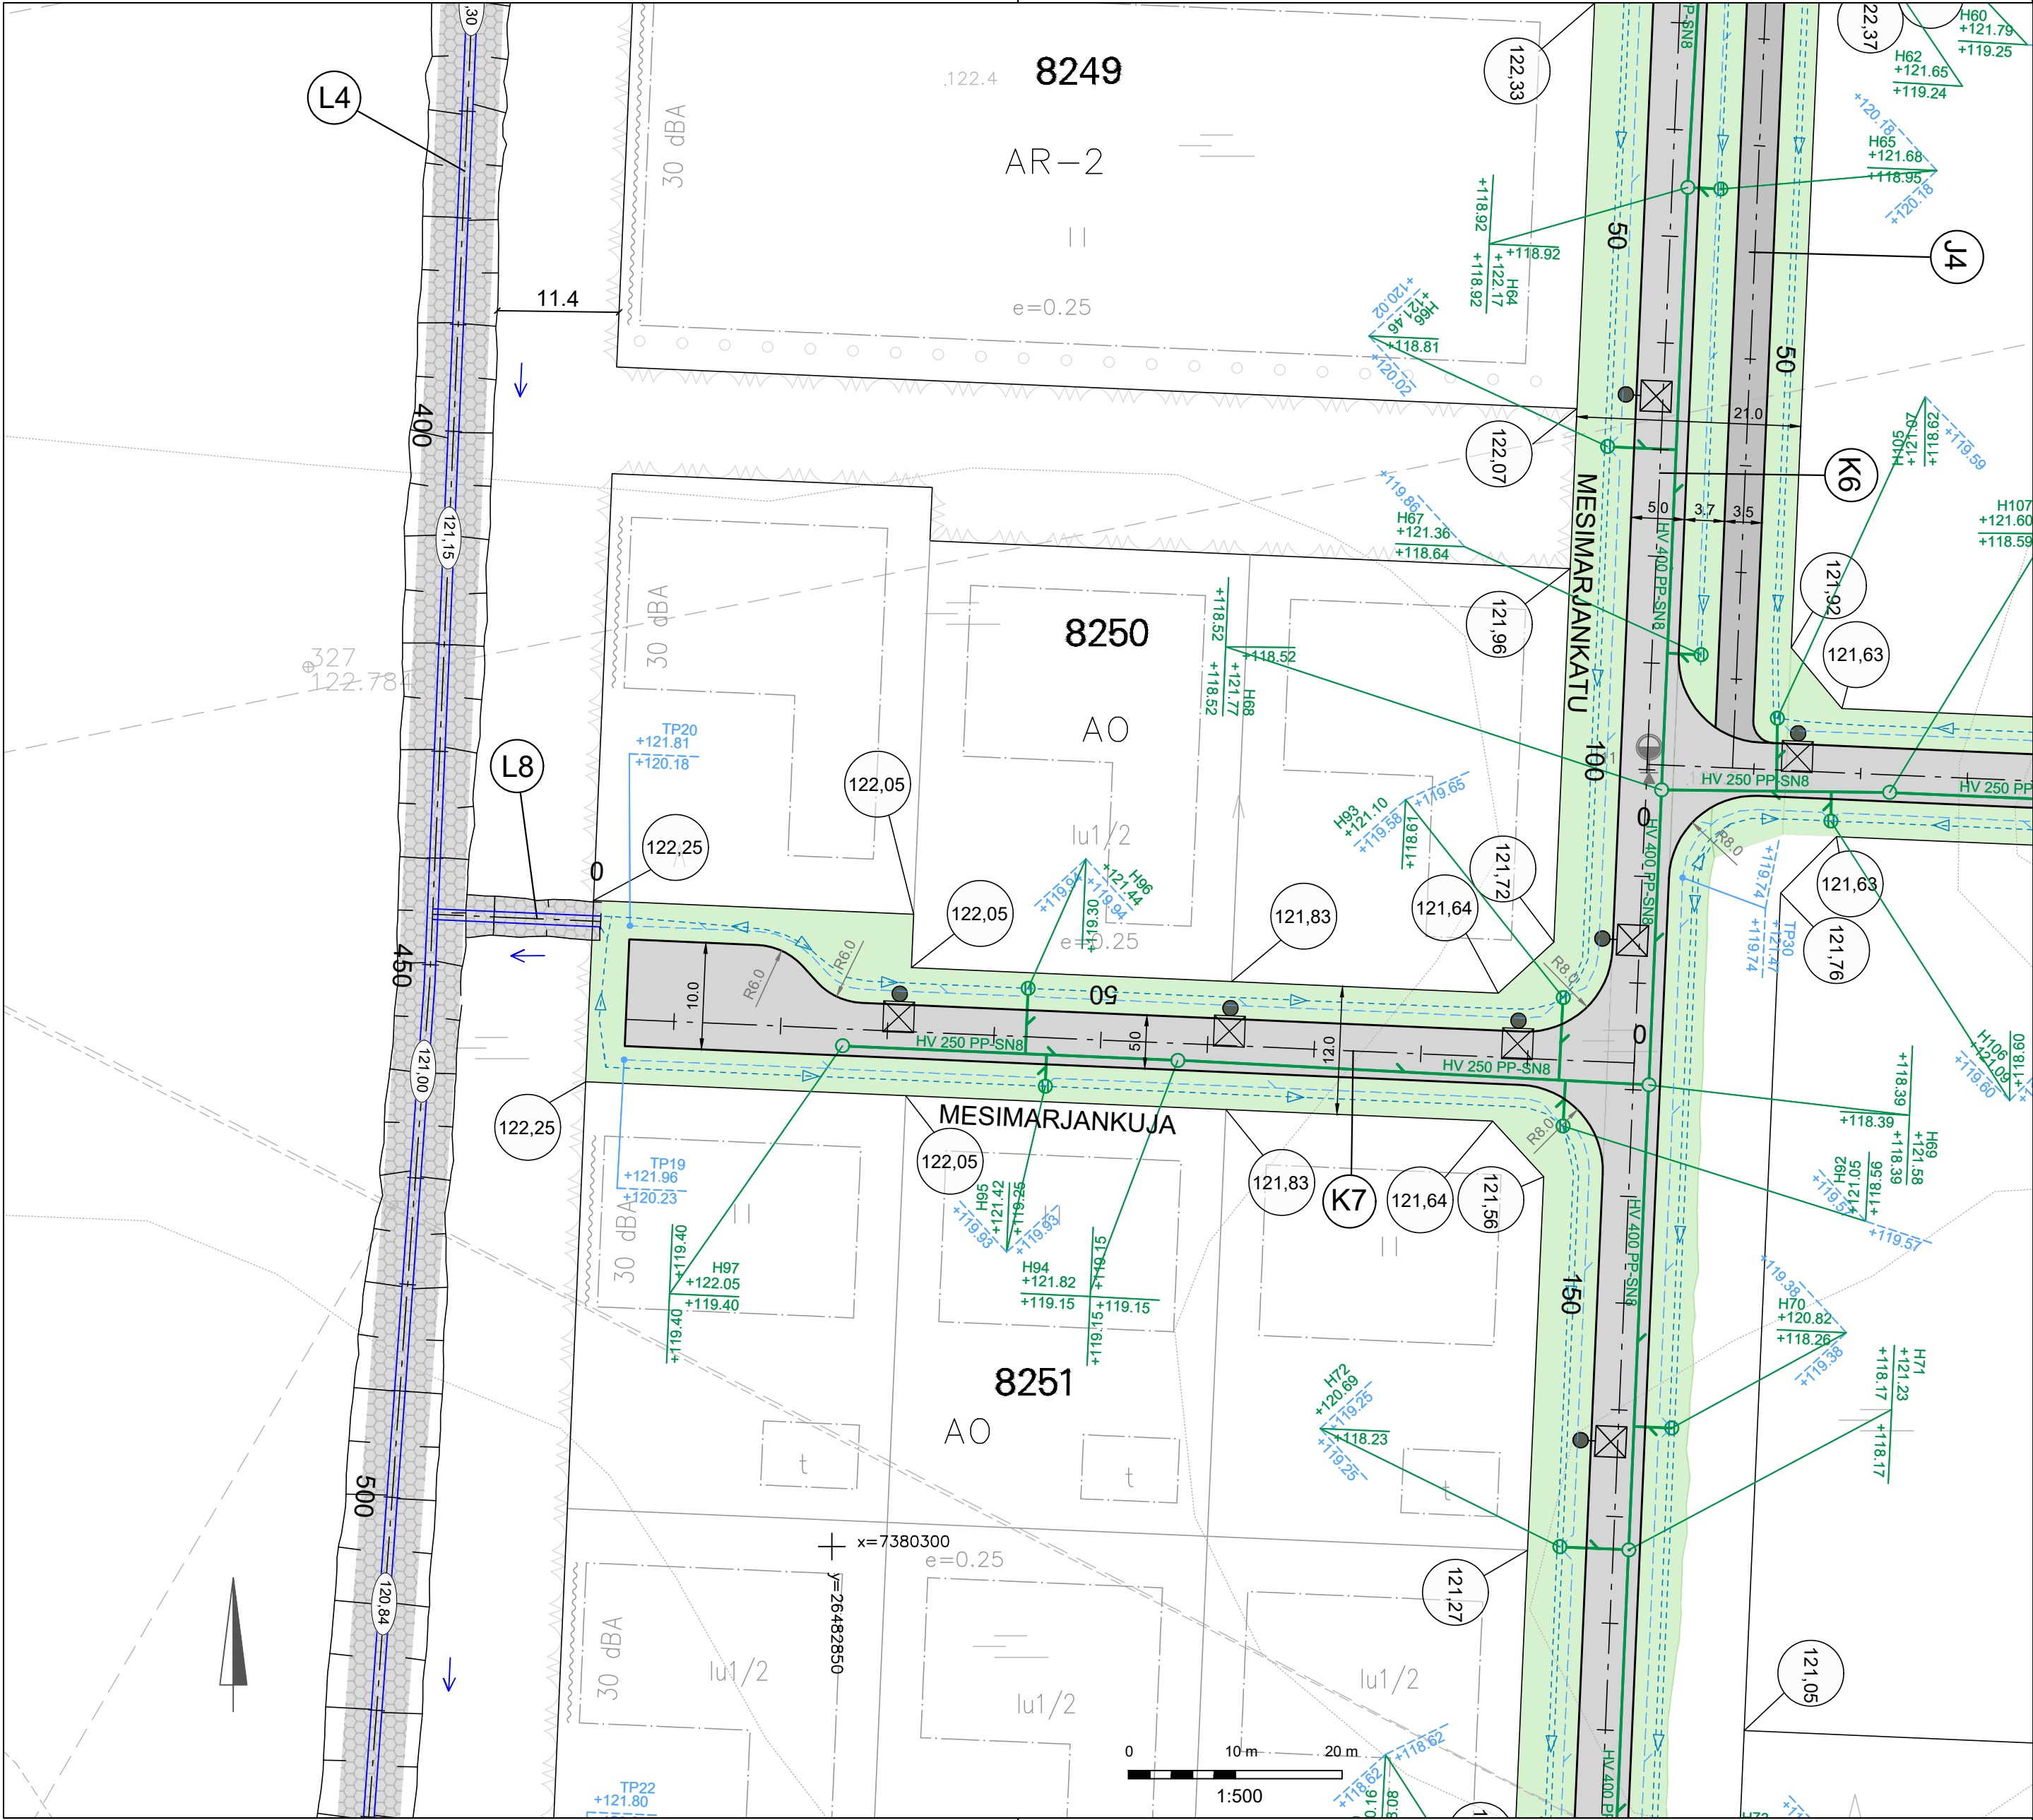

- MERKINTÖJEN SELITYKSET
- Ajorata, asfalttipäällyste
 - Nurmi R4
 - Sora- / kiverhous
 - Tonttikorko (Tontin rajan suuntaisen kadun tasausviivan korkeus)
 - Uusi hulevesiviemäri, tarkastuskaivo ja hulevesikaivo
 - Uusi salaoja, salaojakaivo ja tarkastusputki
 - Ojapainanne
 - Laskuoja, laskuojan korko
 - Laskuojan virtaussuunta
 - Uusi LED-valaisin

Merkki	Muutos			Pvm	Hyväksyjä	Päätös
Nähtävänä	Yhdyskuntasuunnittelun lautakunta	Pvm	§	Kaupungininsinöörin päätös	Pvm	§
Kaupunginosa/Kylä Kohde	8/KARINRAKKA			Piirustuksen sisältö	Mittakaava	
K7 Mesimarjankuja Laskuojat L4, L8				ASEMAPIIRUSTUS	1:500	
				Piirustuslaji		
				KATUPIIRUSTUS		
 A COLAS COMPANY  ROVANIEMI ROVANIEMI TEKNISET PALVELUT YHDYSKUNTA TEKNIikka Mäntyvaarantie 2, Rovaniemi						
Pvm	Suunn.	Jokke Kelahaara		Pvm	Tark. Jari Kyrö	
30.9.2025	Tark.	Eerik Jarkko		30.9.2025	Tark.	
Koordinaattijärjestelmä		Korkeusjärjestelmä		Korvaa		Piirustusnumero
ETRS-Gk26		N2000		Korvattu		8380 A - 222
				Säilytys		