TONTTIJAKO	1:500	ROVANIEMI
ASEMAKAAVA 1983-1-0	VAHVISTETTU 22.03.1983	0 10 m 25 m
EDELLINEN TONTTIJAKO		
LASK. KI	TONTTIJAON LAATI 27.10.2025	KAUP. OSA 16
PIIRT. KI	TOIMITUSINSINÖÖRI	KORTTELI 3509
TARK. MM	Sanna Ämmälä	TONTIT 1,2
TOIMITUSINSINÖÖRI HYVÄKSYNYT POHJAKARTAN JA TONTTIJAON		MUUTT. TONTIT
		TJ-KARTTA 16-3509-1

MUODOSTUMINEN

TONTTI	P-ALA	OSAPINTA-ALA	RN:o	KIINTEISTÖN NIMI
1	1104	1104	409 200 0	SIMOSKA
2	1132	1132	409 169 14	SEURULA

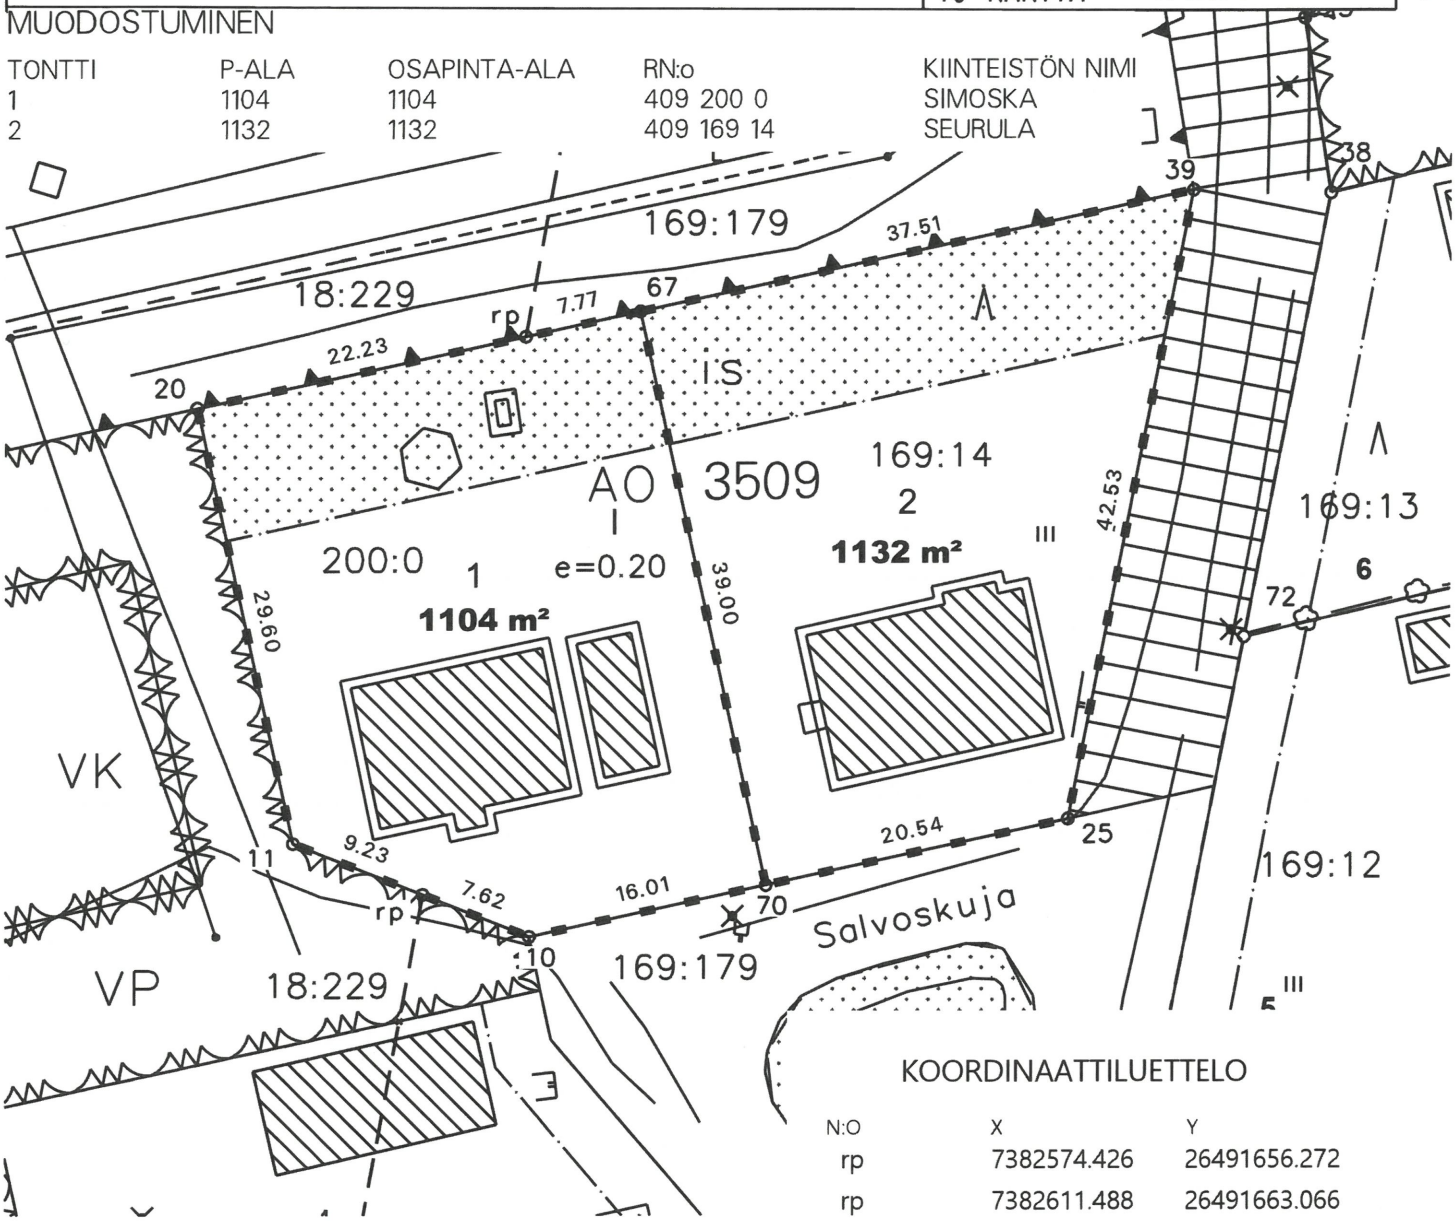

KOORDINAATTILUETTELO

N:O	X	Y
rp	7382574.426	26491656.272
rp	7382611.488	26491663.066
10	7382571.629	26491663.362
11	7382577.814	26491647.682
20	7382606.733	26491641.350
25	7382579.446	26491699.059
39	7382621.174	26491707.296
67	7382613.150	26491670.655
70	7382575.053	26491678.998