TONTTIJAKO		1:500	ROVANIEMI
ASEMAKAAVA 2018–10	VAHVISTETTU	07.09.2020	0 — 25 m
EDELLINEN TONTTIJAKO			
LASK. KI	TONTTIJAON LAATI TOIMITUSINSINÖÖRI	06.05.2025	KAUP. OSA 8
PIIRT. KI			KORTTELI 8249
TARK. SÄ	Mikko Myllynen		TONTIT 1
KAUPUNGINGEODEETTI HYVÄKSYNYT POHJAKARTAN JA TONTTIJAON			MUUTT. TONTIT
			TJ–KARTTA 8249–1

KOORDINAATTILUETTELO

N:O	X	Y
100	7380448.420	26482831.497
101	7380410.456	26482829.854
102	7380444.528	26482921.413
103	7380406.563	26482919.770

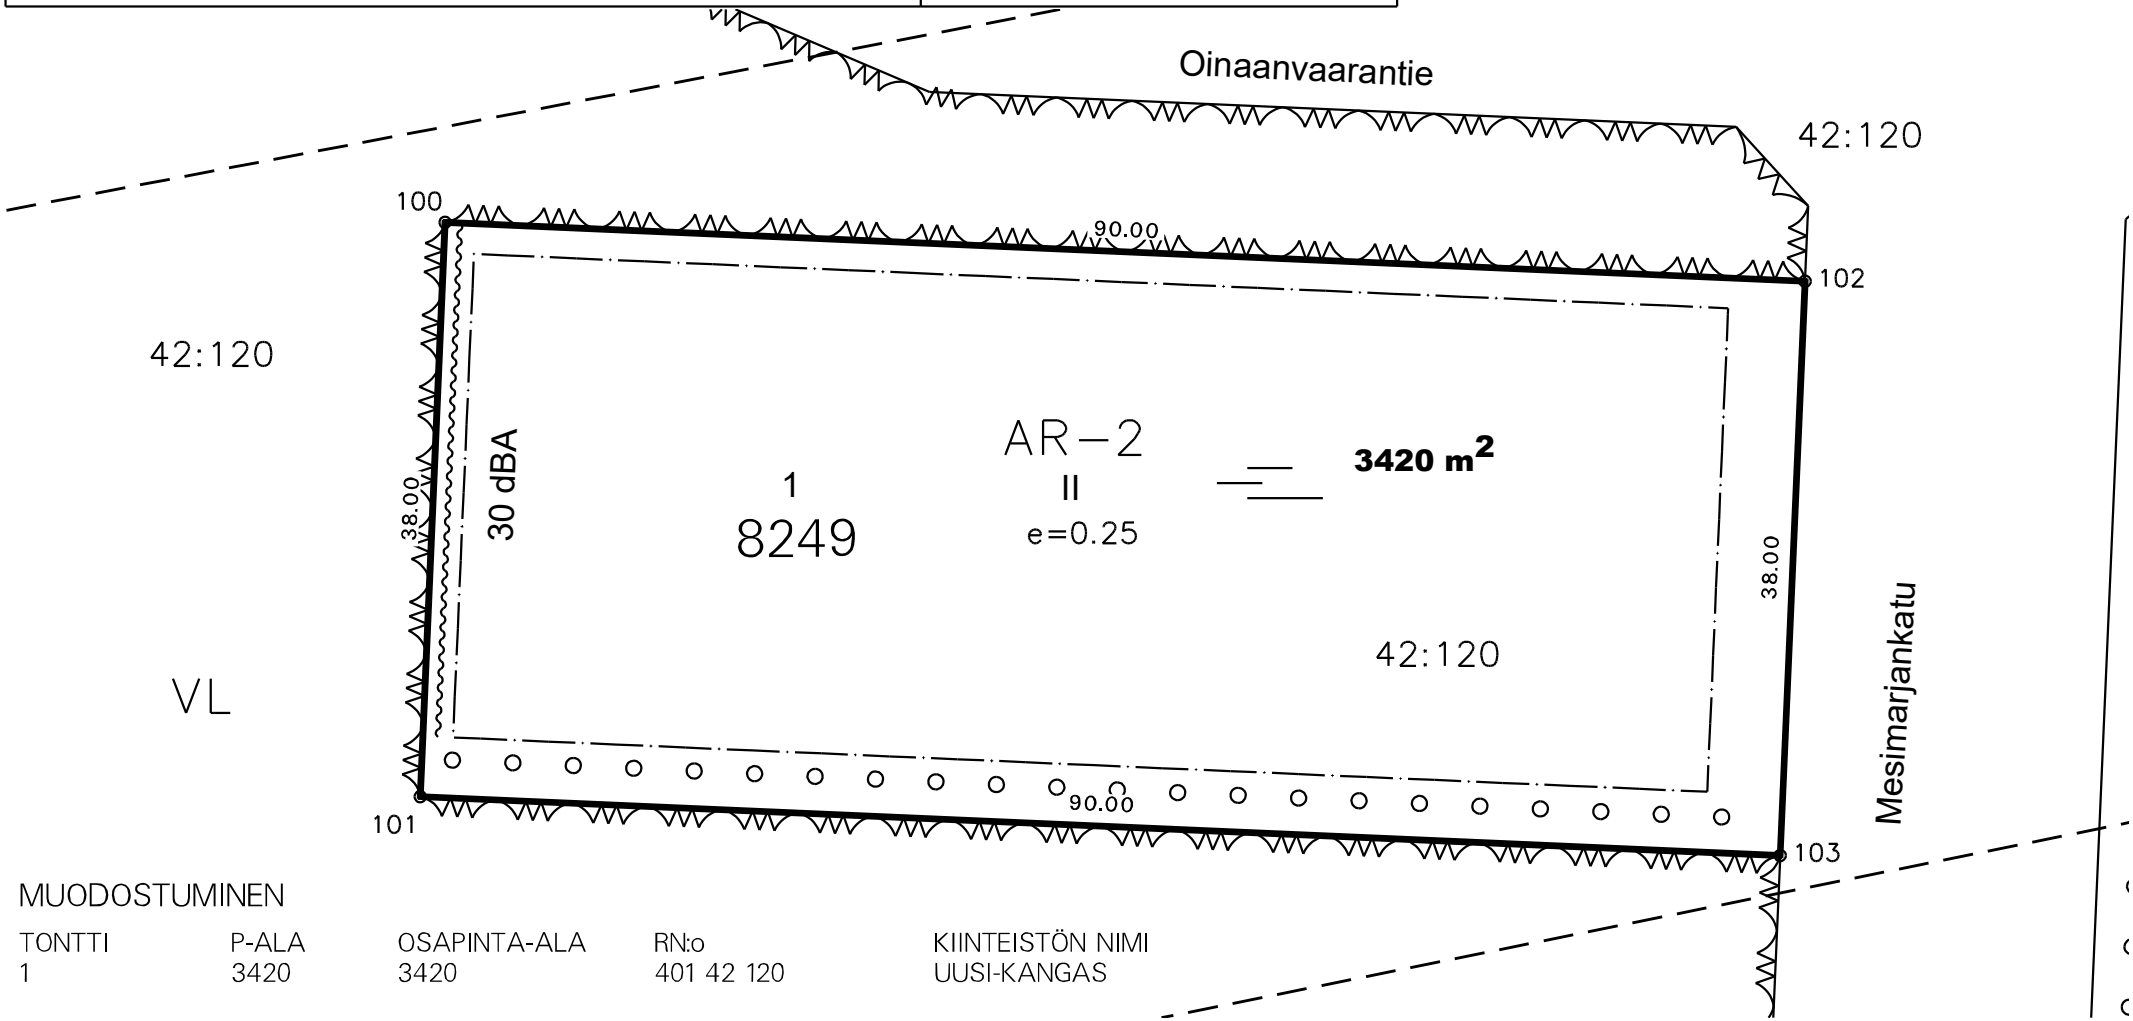

MUODOSTUMINEN

TONTTI	P-ALA	OSAPINTA-ALA	RN:o	KIINTEISTÖN NIMI
1	3420	3420	401 42 120	UUSI-KANGAS