


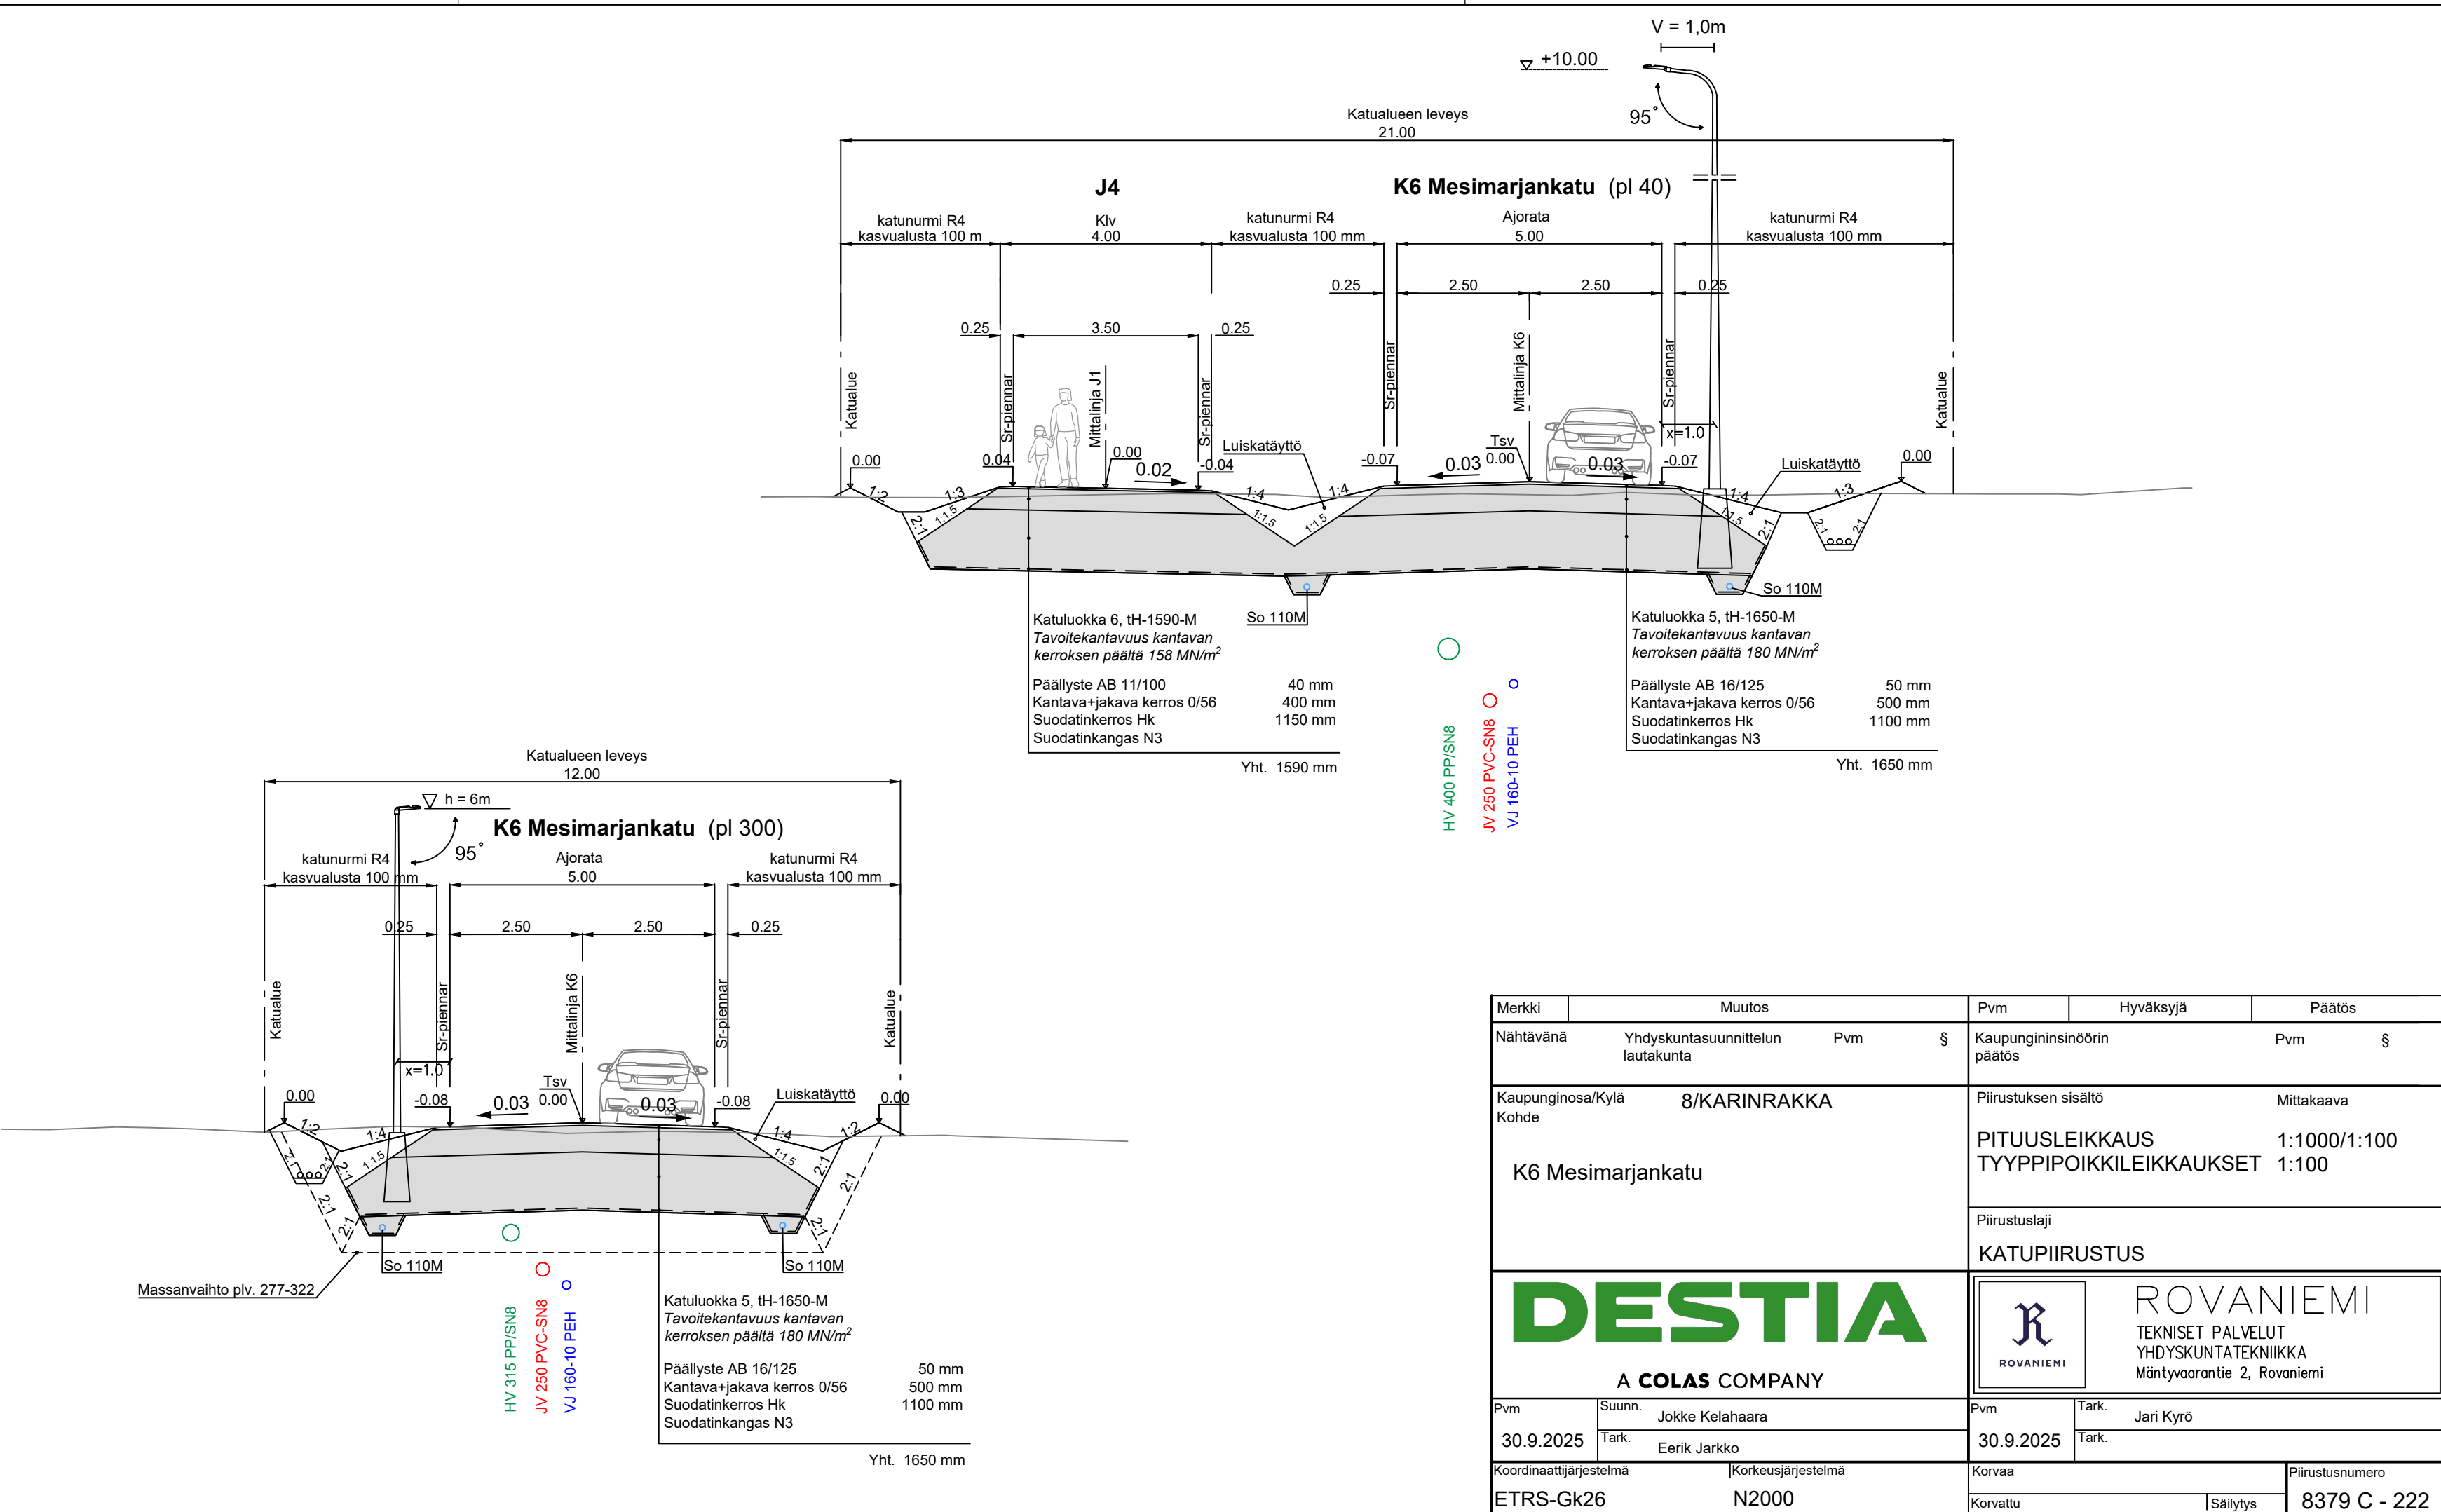

|                                                                                       |                                      |                    |     |   |       |                 |              |
|---------------------------------------------------------------------------------------|--------------------------------------|--------------------|-----|---|-------|-----------------|--------------|
| Merkki                                                                                | Muutos                               |                    | Pvm | Hyväksyjä   |       | Päätös          |              |
| Nähtävänä                                                                             | Yhdyskuntasuunnittelun<br>lautakunta | Pvm                | \$  | Kaupungininsinöörin<br>päätos   |       | Pvm             | \$           |
| Kaupunginosa/Kylä<br>Kohde                                                            |                                      |                    |     | 8/KARINRAKKA<br><br>K6 Mesimarjankatu   |       |                 |              |
|                                                                                       |                                      |                    |     | Piirustuksen sisältö<br><br>MITTAUSLEIKKAUS 1:1000/1:100<br>TYYPIPOIKKEIKKAUKSET 1:100                                                                                         |       |                 |              |
|                                                                                       |                                      |                    |     | Piirustuslaji<br><br>KATUPIIRUSTUS   |       |                 |              |
|  |                                      |                    |     |  ROVANIEMI<br><br>TEKNISET PALVELUT<br>YHDYSKUNTAOTEKNIikka<br>Mäntyaorantie 2, Rovaniemi |       |                 |              |
| Pvm                                                                                   | Suunn.                               | Jokke Kelahaara    |     | Pvm   | Tark. | Jari Kyrö       |              |
| 30.9.2025                                                                             | Tark.                                | Eerik Jarkko       |     | 30.9.2025   | Tark. |                 |              |
| Koordinaattijärjestelmä                                                               |                                      | Korkeusjärjestelmä |     | Korvaa   |       | Piirustusnumero |              |
| ETRS-Gk26                                                                             |                                      | N2000              |     | Korvattu   |       | Säilytys        | 8379 C - 222 |