


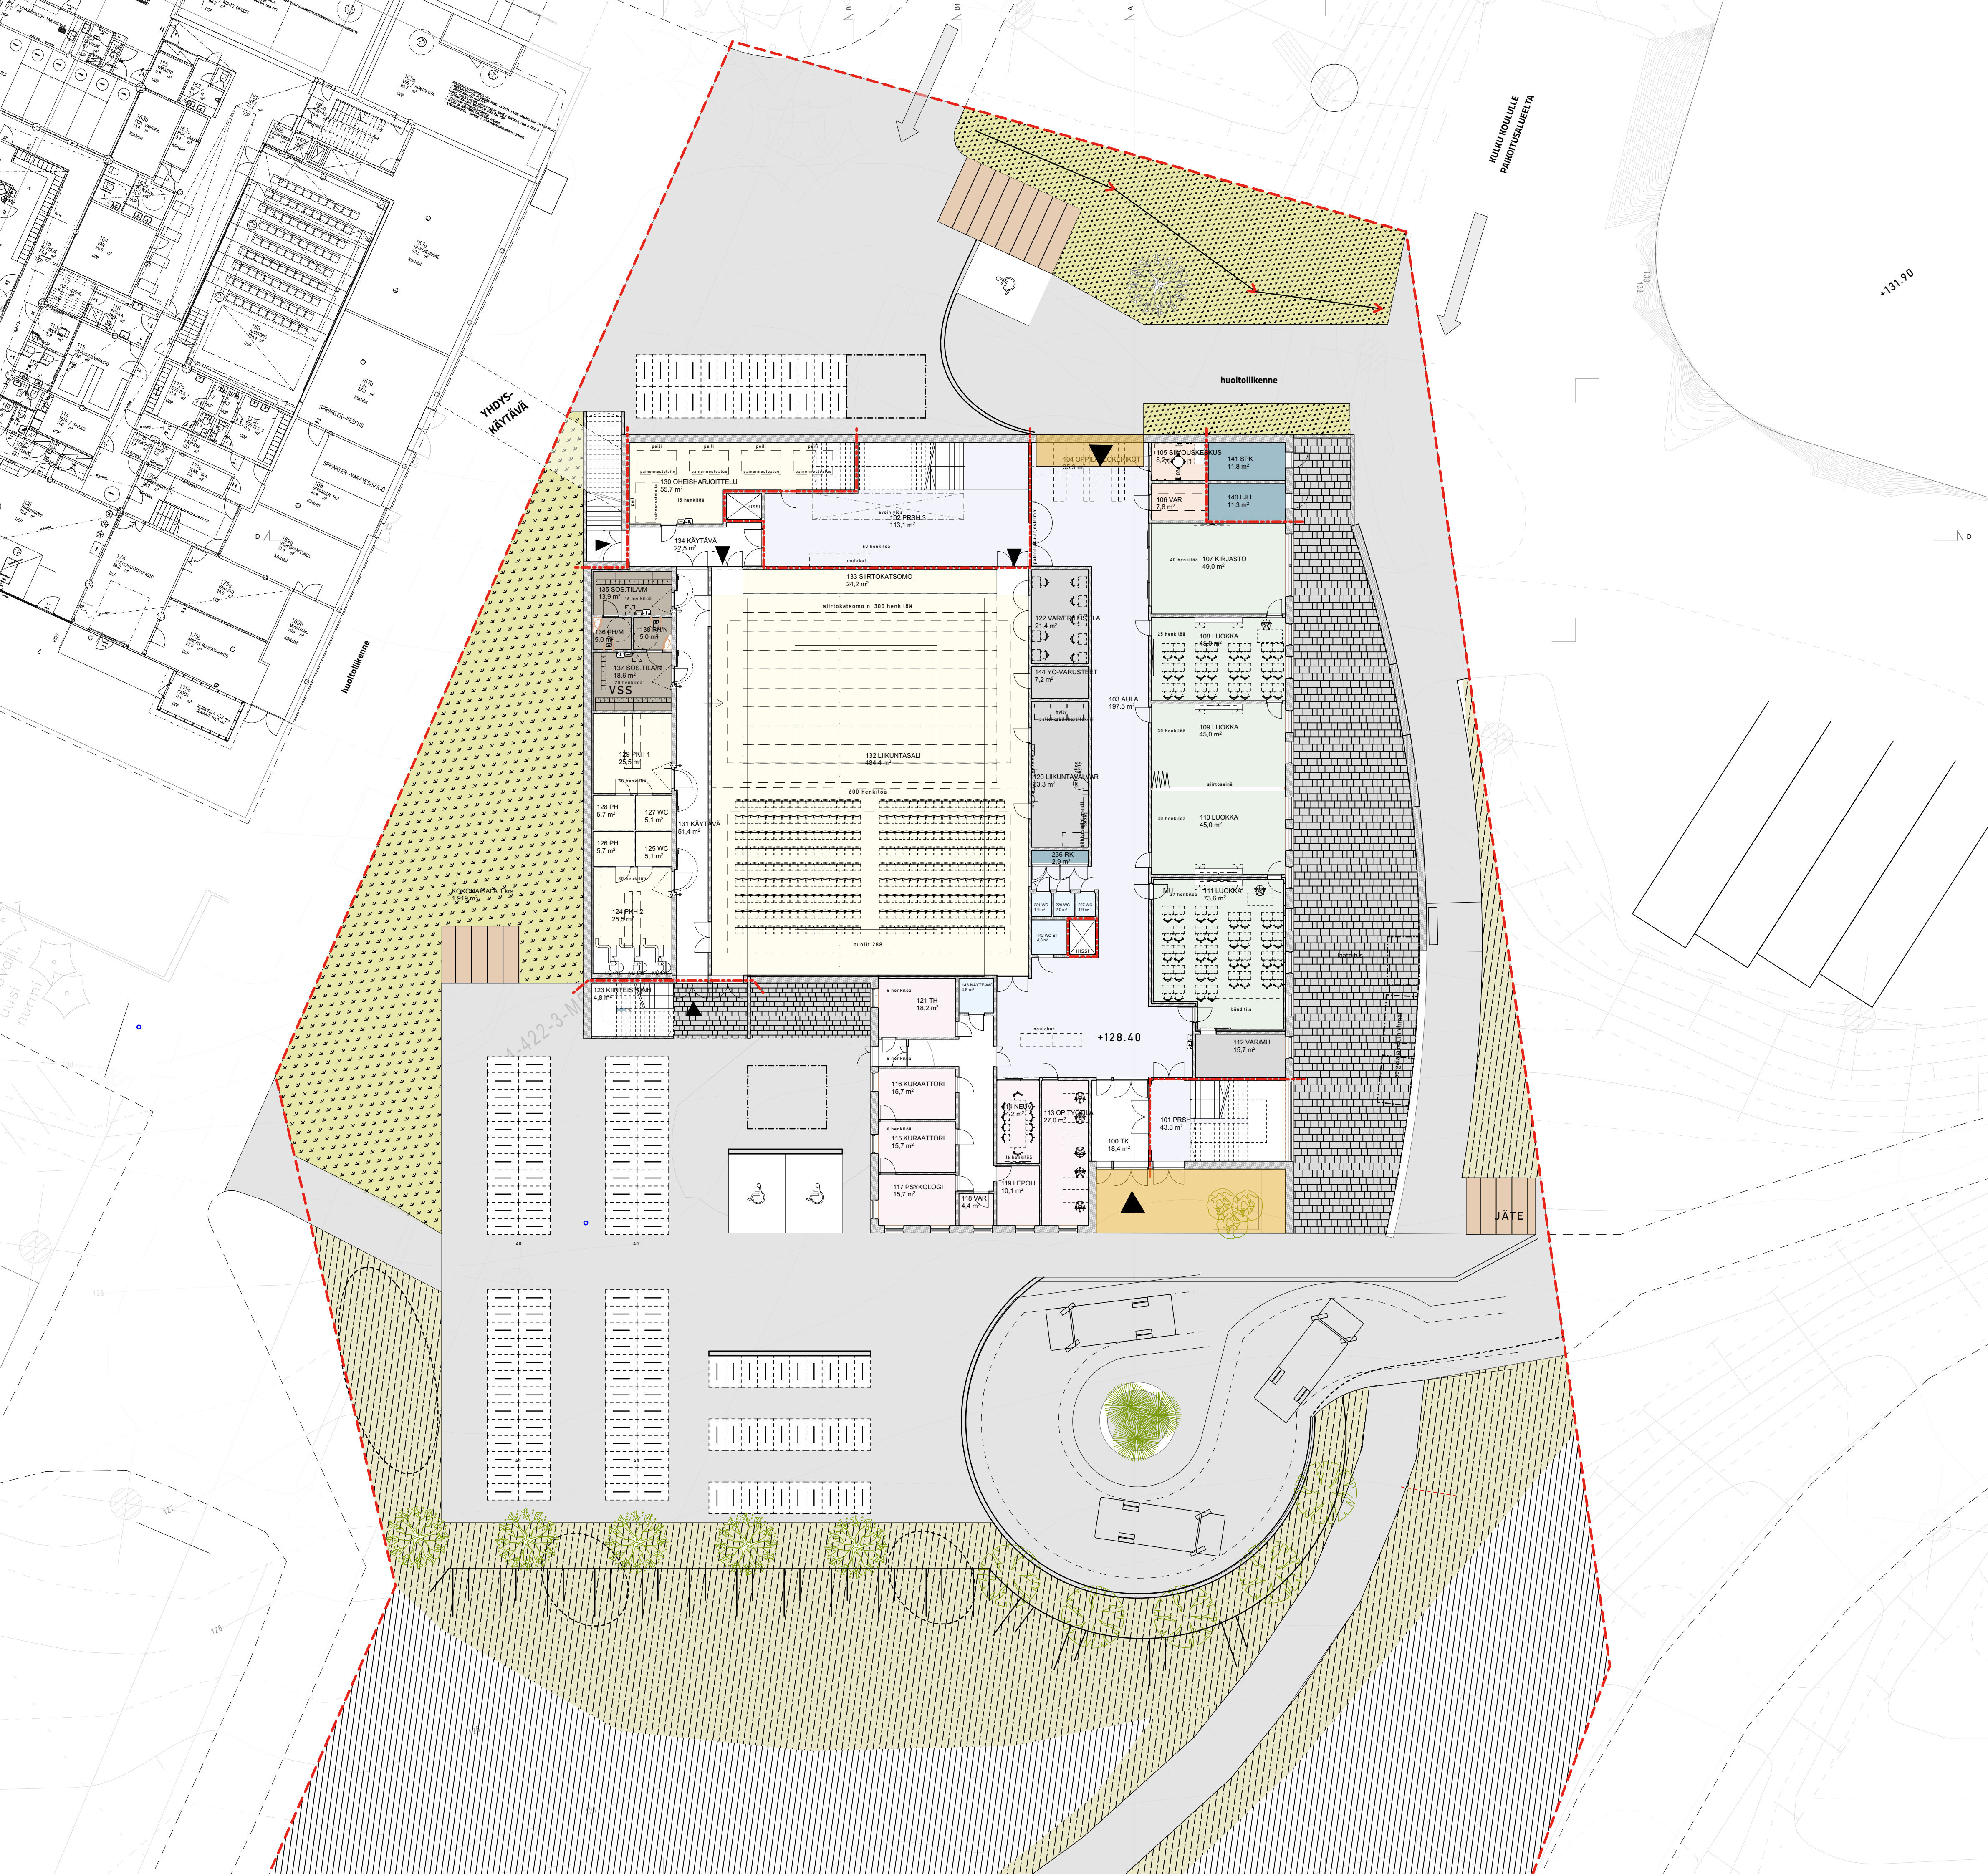


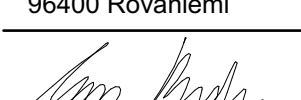


Kaupunginosa/Kylä 4	Kortti/Tila 422	Tontti/Rnro 5	Viranomaisen merkintä	
Rakennuksen numero/Rakennustunnus -		Koordinaattijärjestelmä ####		
Rakennustoimenpide Uudisrakennus		Piirustustyyli L1		
Rakennuskohde Ounasvaaran lukio Hiihtomajantie 96400 Rovaniemi		Piirustuksen sisältö Pohjapiirustus 1 kerros		Mittakaava 1:200
		Työnumero 2631	Piirustuksen tunnus 2569-03-01	Muutos
Vastuullinen suunnittelija Eija Rantala, arkkitehti SAFA		Tulostuspäivämäärä 10.06.2026	2631-Ounasvaaran lukion HS viitesuunnitelmat 5	
ARK ROVA Arkkitehdit Rantala & Kankaanpää Oy Kairatie 5 A 1 96100 Rovaniemi +358 44 971 5315 toimisto@arkrova.fi www.arkrova.fi				

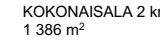





Arkkitehdit Rantala & Kankaanpää Oy
 Kaikantie 5 A 1 96100 Rovaniemi +358 44 971 5315 toimisto@arkrova.fi www.arkrova.fi

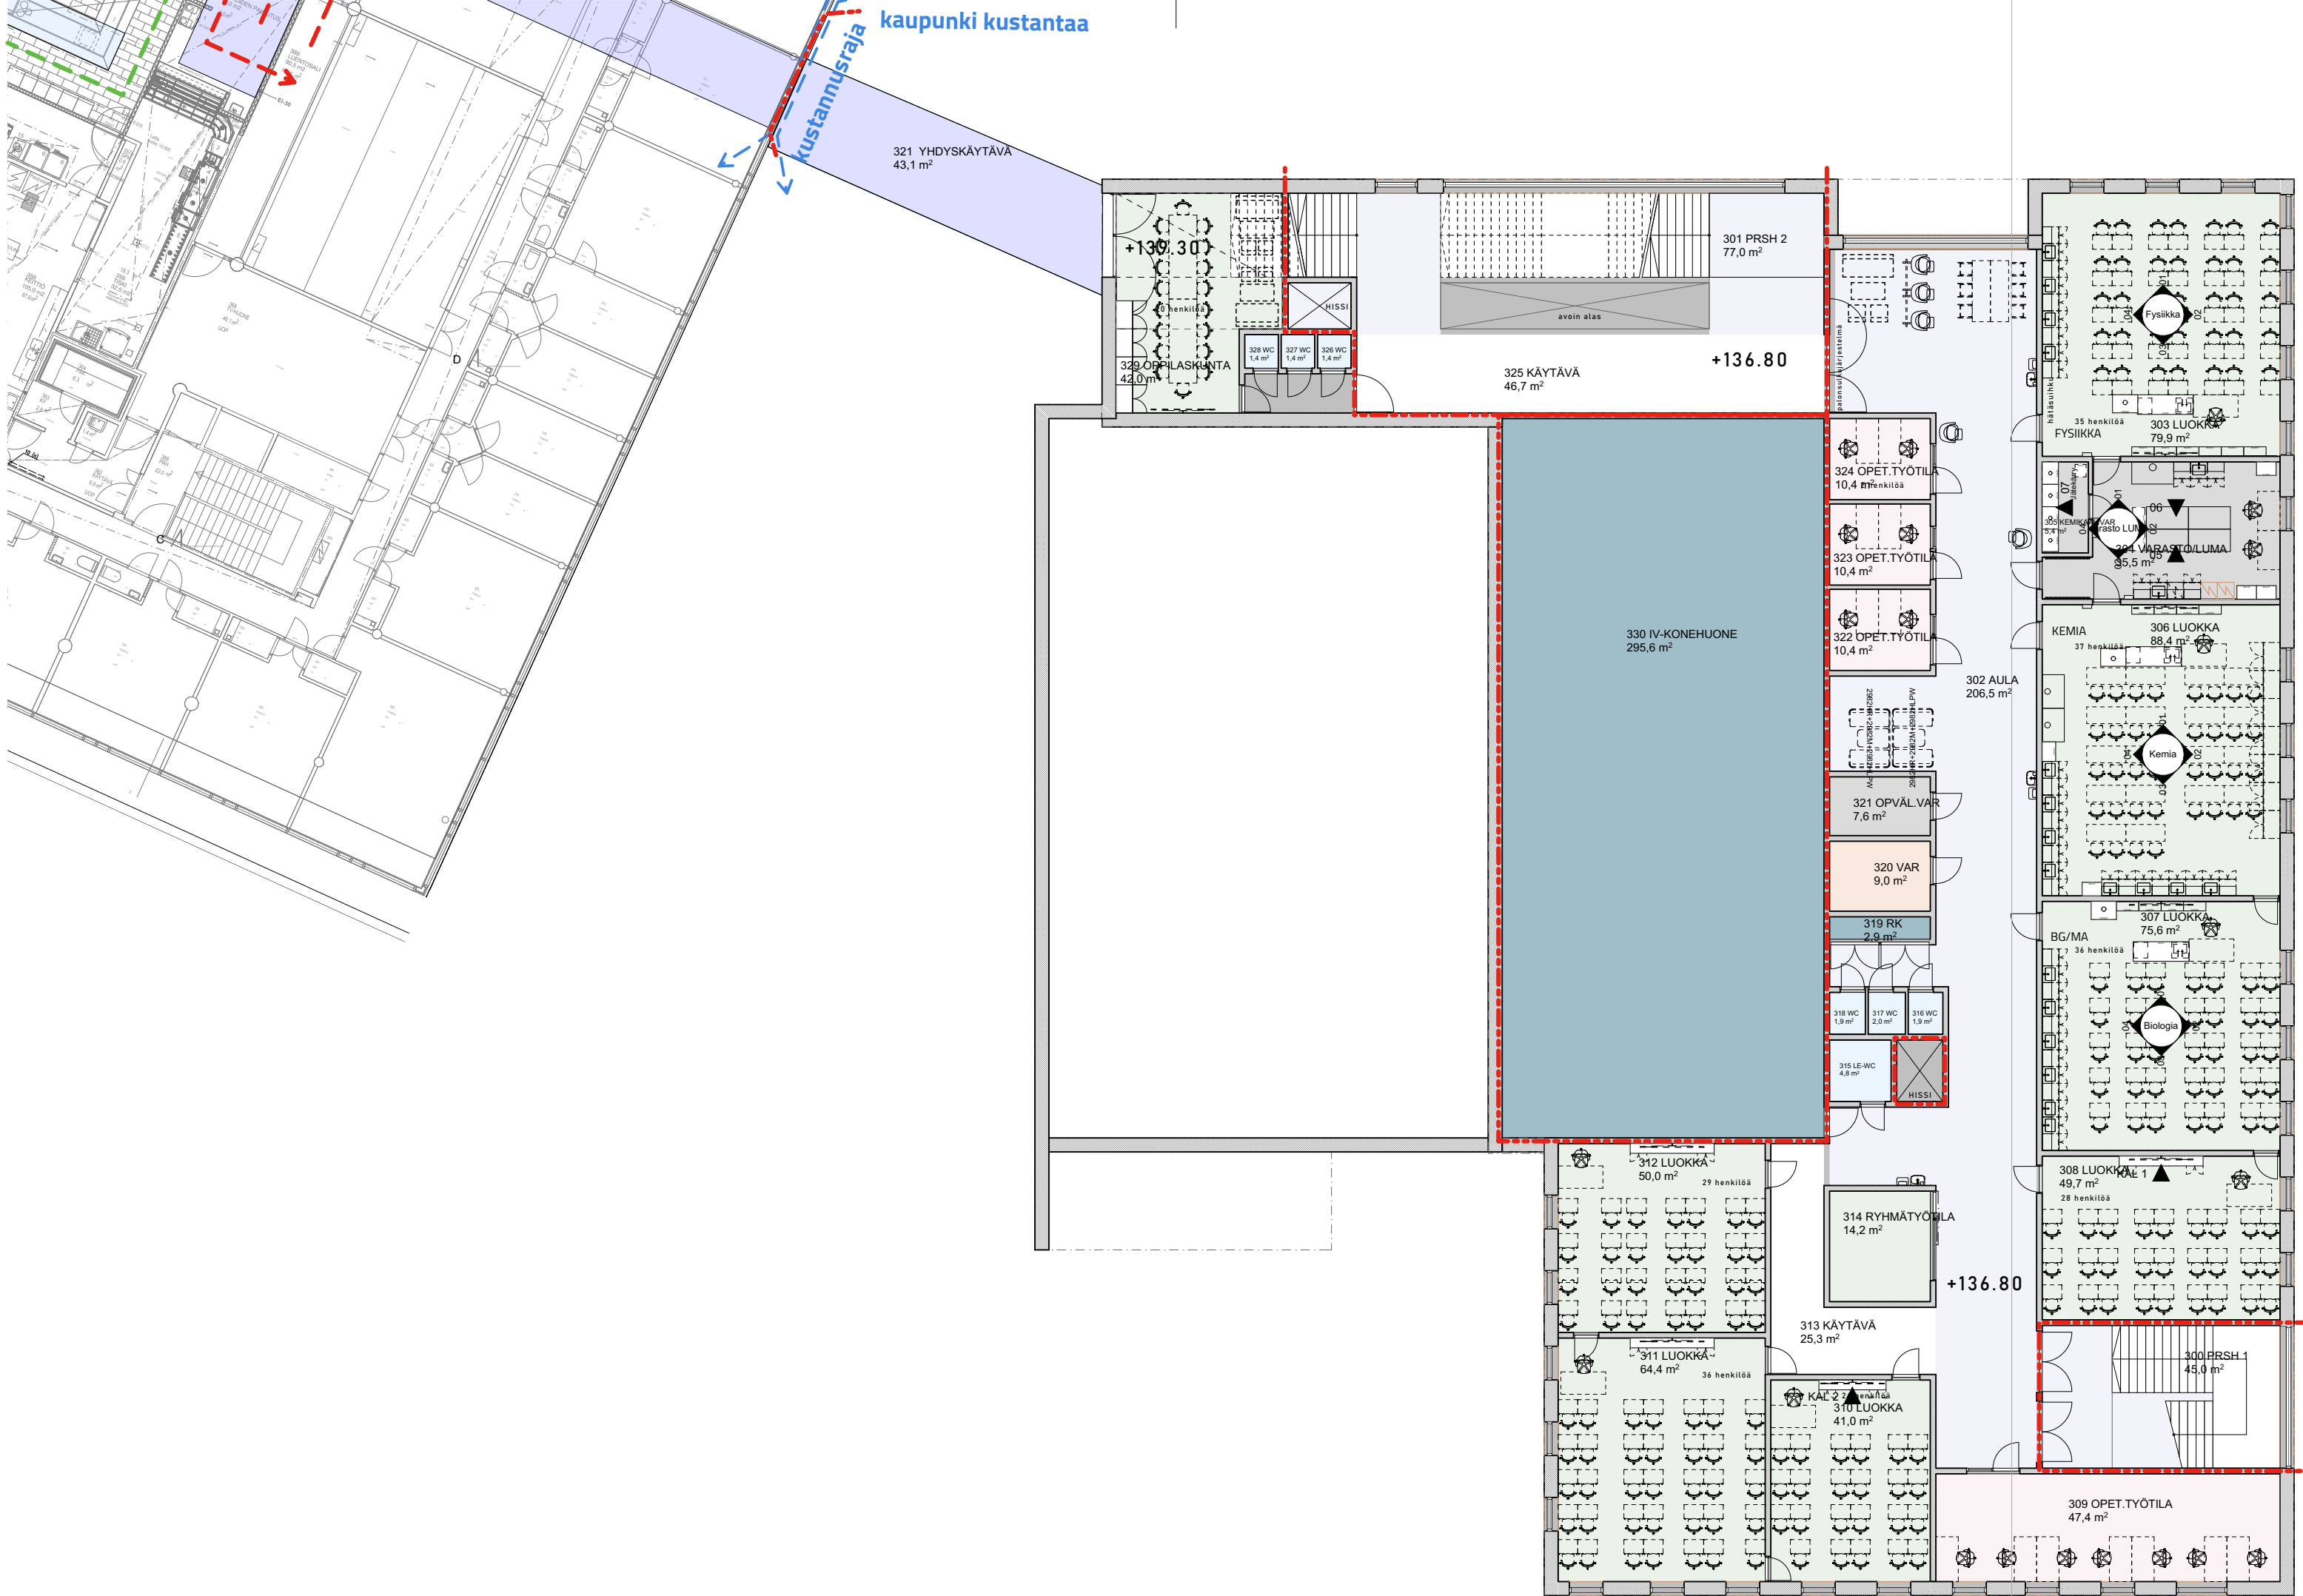


Kaupunginosa/Kylä 4	Kortteli/Tila 422	Tontti/Rnro 5	Viranomaisten merkintöjä
Rakennuksen numero/Rakennustunnus -	Koordinaattijärjestelmä ####		
Rakennustoimenpide Uudisrakennus	Piirustuslaji Pohjat		
Rakennuskohde Ounasvaaran lukio Hiihtomajantie 96400 Rovaniemi	Piirustuksen sisältö Pohjapiirustus 3 kerros		Mittakaava 1:200
Vastuullinen suunnittelija Eija Rantala, arkkitehti SAFA	Työnumero 2631		Piirustuksen tunnus 2569-03-03
	Tulospäivämäärä 10.06.2026		Muutos 2631 Ounasvaaran lukion HS viitesuunnitelmat 5

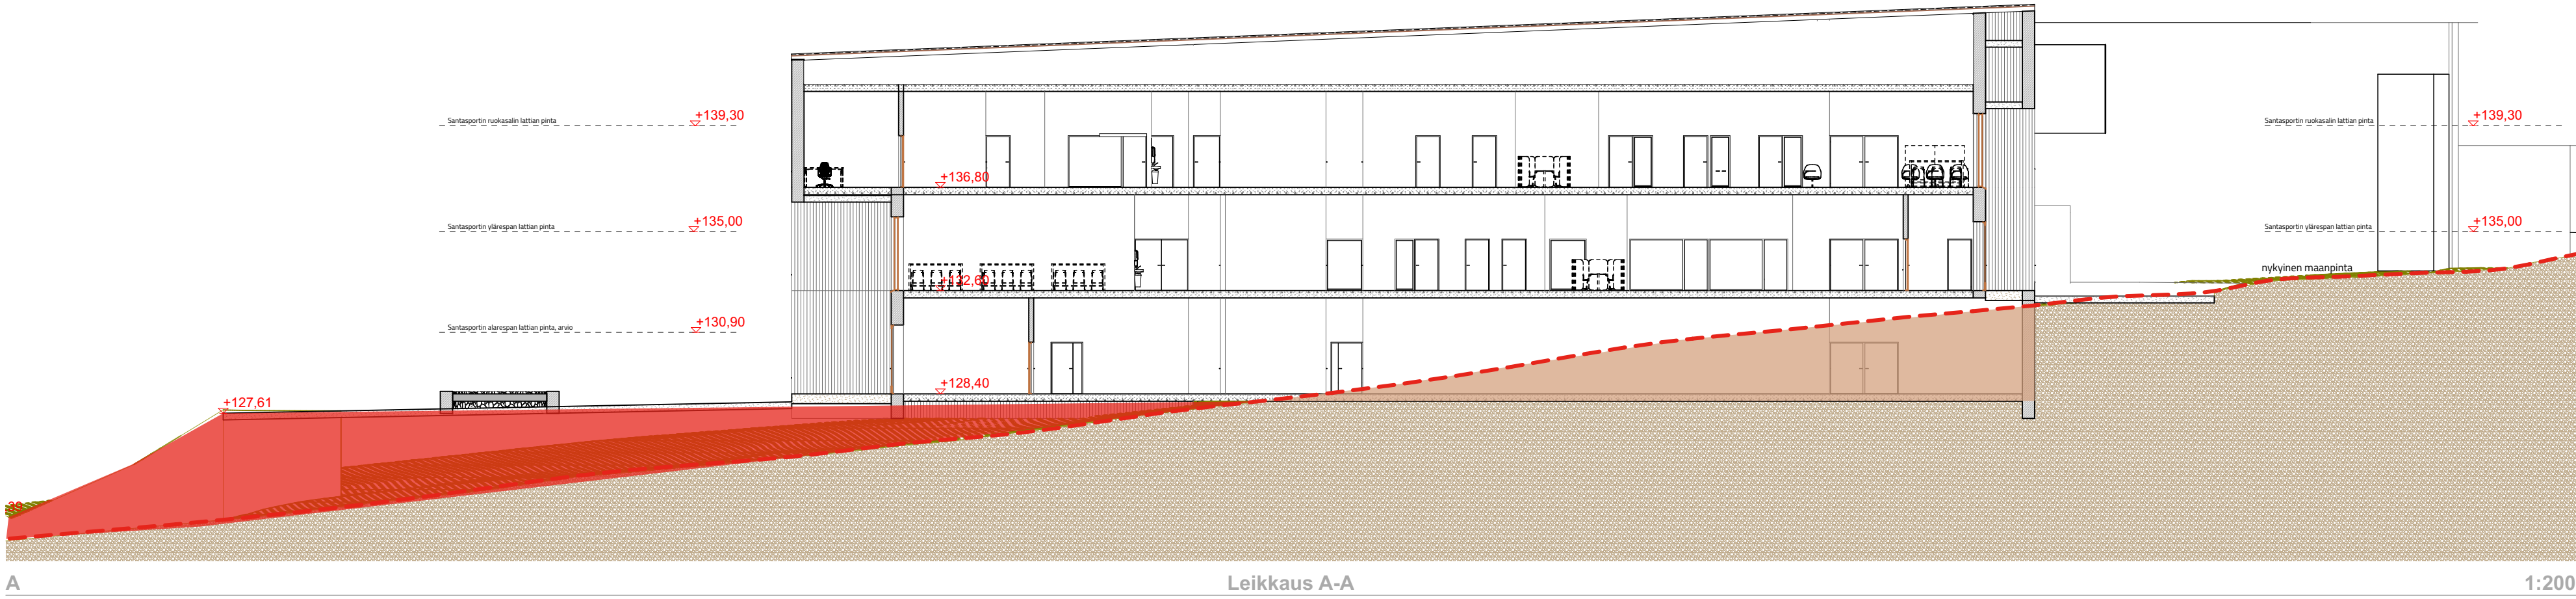

YLÄRINTEEN PUOLEISTEN PINTAVESIEN OHJAUS
(NISKAOJA) LVI-ASEMAPIIRUSTUKSEN MUKAAN JA
PERUSVESIEN OHJAAMINEN RAKENNUSTAPASELOSTUKSEN
KOHDAN 1116 KUIVATUSRAKENTEET MUKAAN

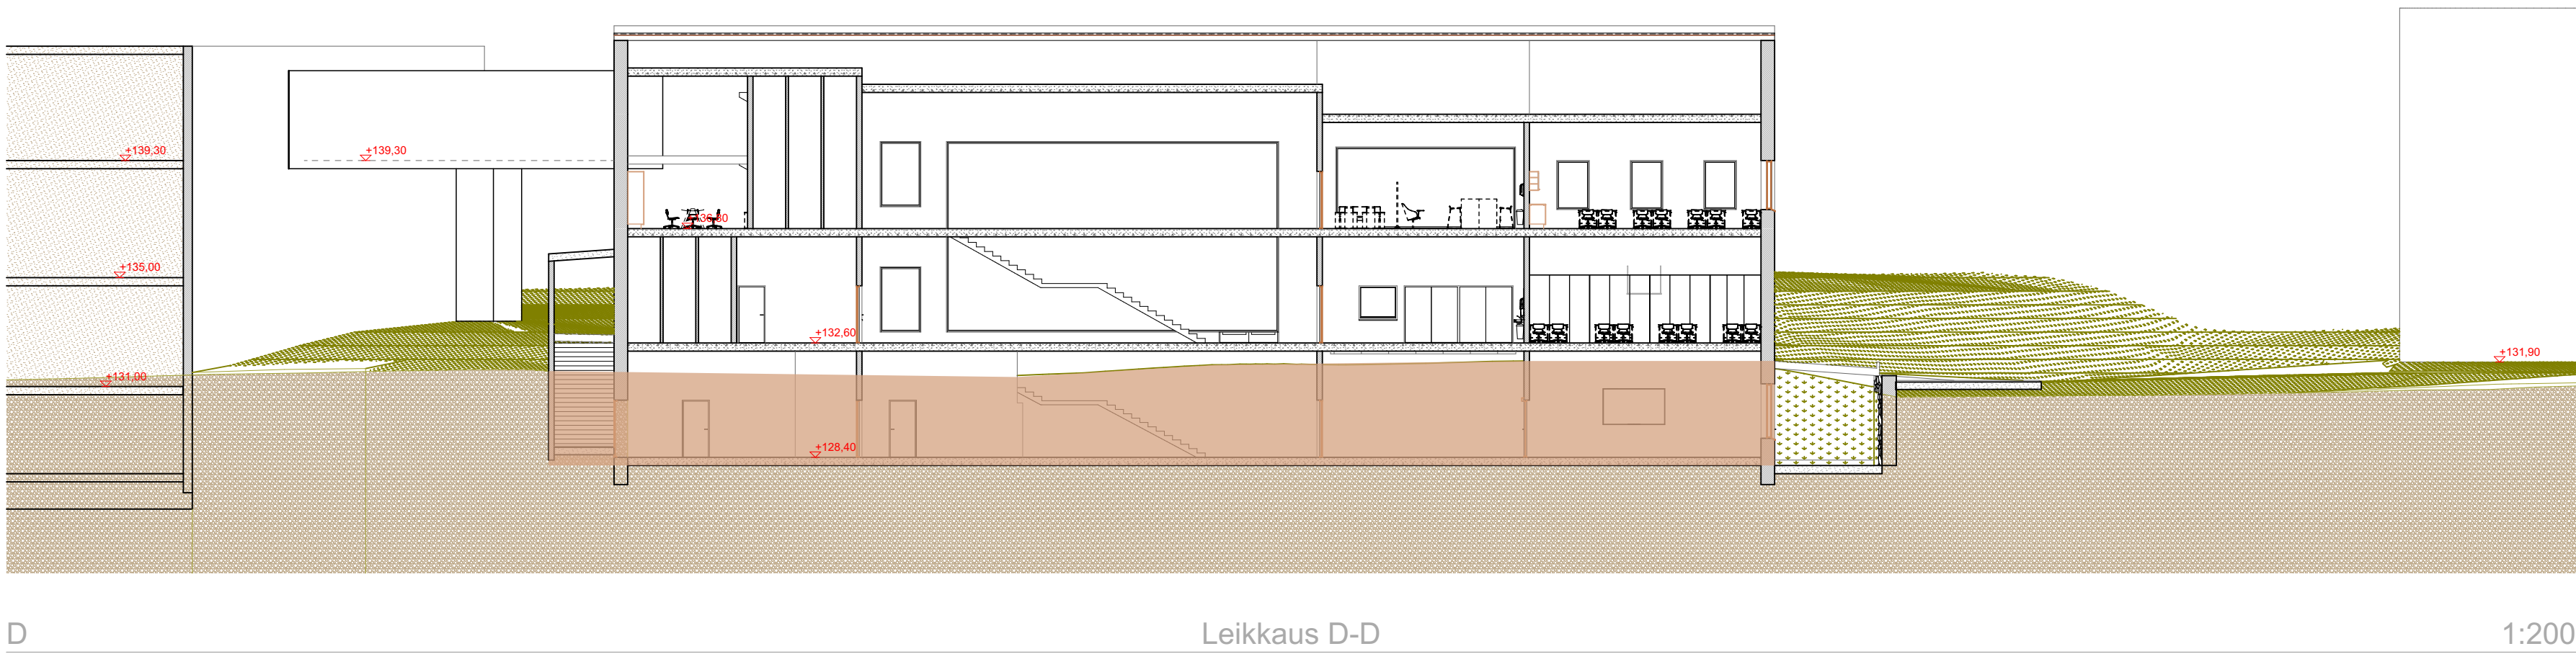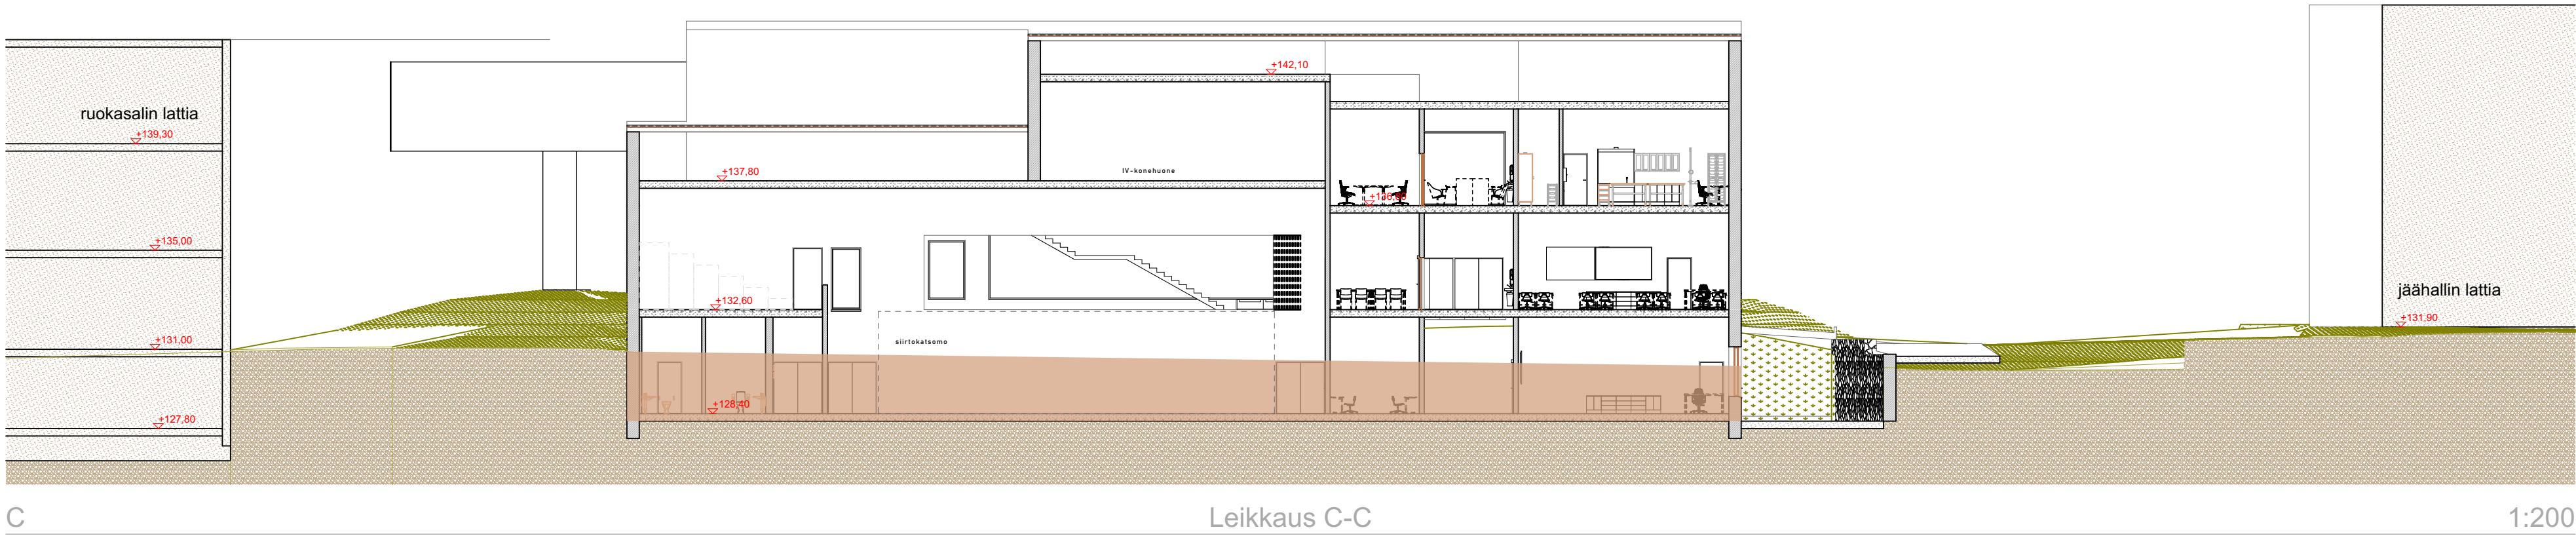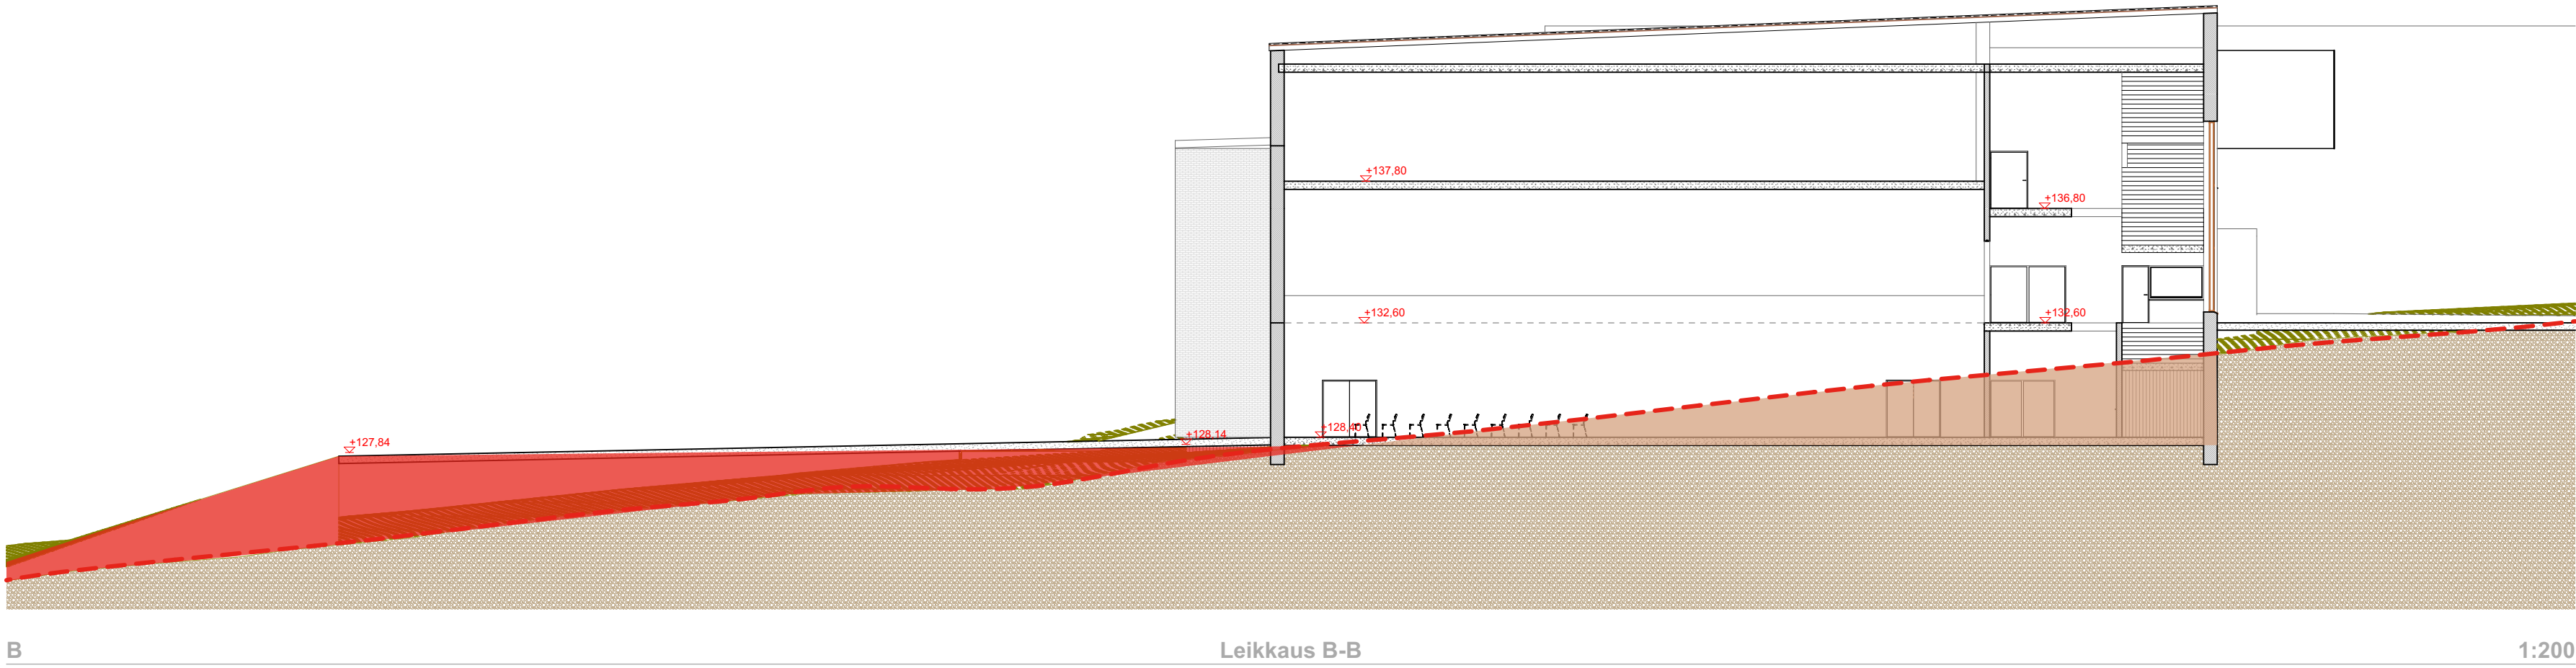

TÄYTTÖ
KAIVUU

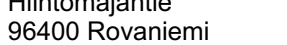Kaupunginosa/Kylä 4	Kortti/Tila 422	Tontti/Rnro 5	Viranomaisen merkintä	
Rakennuksen numero/Rakennustunnus -	Koordinaattijärjestelmä ####			
Rakennustoimenpide Uudisrakennus	Piirustustyyli L1			
Rakennuskohde Ounasvaaran lukio Hiihtomajantie 96400 Rovaniemi	Piirustuksen sisältö Leikkaukset		Mittakaava 1:200	
		Työnumero 2631	Piirustuksen tunnus 2569-04-01	Muutos
Vastuullinen suunnittelija Eija Rantala, arkkitehti SAFA		Tulostuspäivämäärä 10.06.2026	2631 Ounasvaaran lukion HS viitesuunnitelmat 5	
ARK ROVA Arkkitehdit Rantala & Kankaanpää Oy Kairatie 5 A 1 96100 Rovaniemi +358 44 971 5315 toimisto@arkrova.fi www.arkrova.fi				