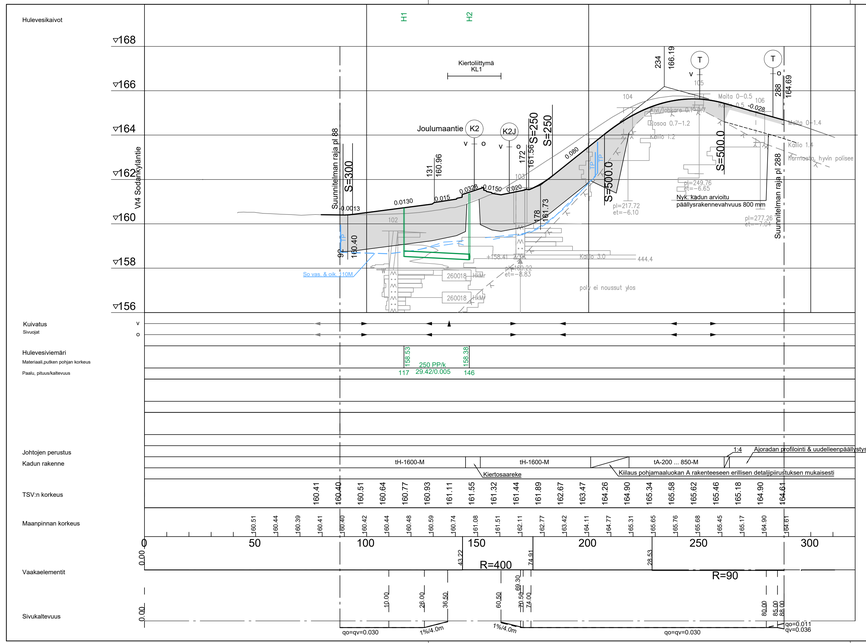

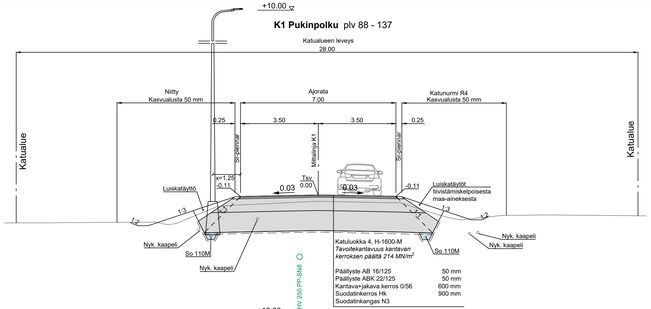

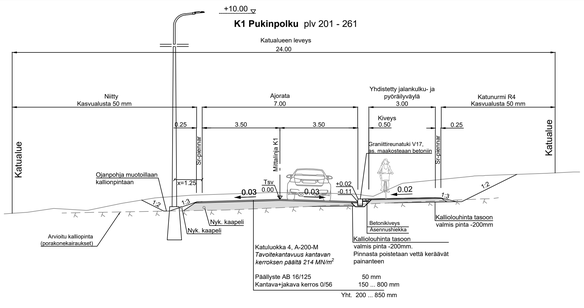

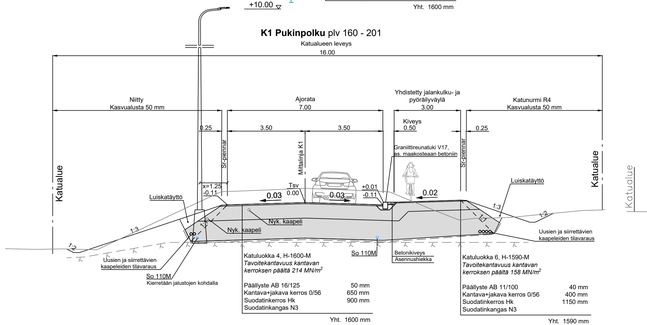

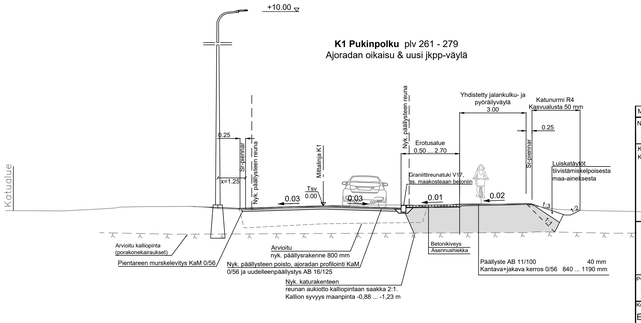

Merkki	Muutos		Pvm	Hyväksyjä	Päätös
Nähtävänä	Yhdyskuntasuunnittelun lautakunta	Pvm §	Kaupunginninsinöörin päätös		Pvm §

Kaupunginosa/Kylä: 18/NAPAPIIRI
Kohde: K1 PUKINPUKU

Piirustuksen sisältö: PITUUSLEIKKAUS, TYYPPIPOIKKILEIKKAUS
Mittakaava: 1:1000/1:100, 1:100

Piirustuslaji: KATUPIIRUSTUS

DESTIA A COLAS COMPANY

ROVANIEMI TEKNISET PALVELUT YHDYSKUNTATEKNIIKKA Mäntyvaarantie 2, Rovaniemi

Pvm	Suunn.	Tark.	Pvm	Tark.
13.3.2026	Saku Heiskanen	Jari Kyrö	13.3.2026	
	Jonne Kurkinen			

Koordinaattijärjestelmä	Korkeusjärjestelmä	Korvaa	Piirustusnumero
ETRS-Gk26	N2000	Korvattu / Saatyts	8411 B - 222