
1:1000

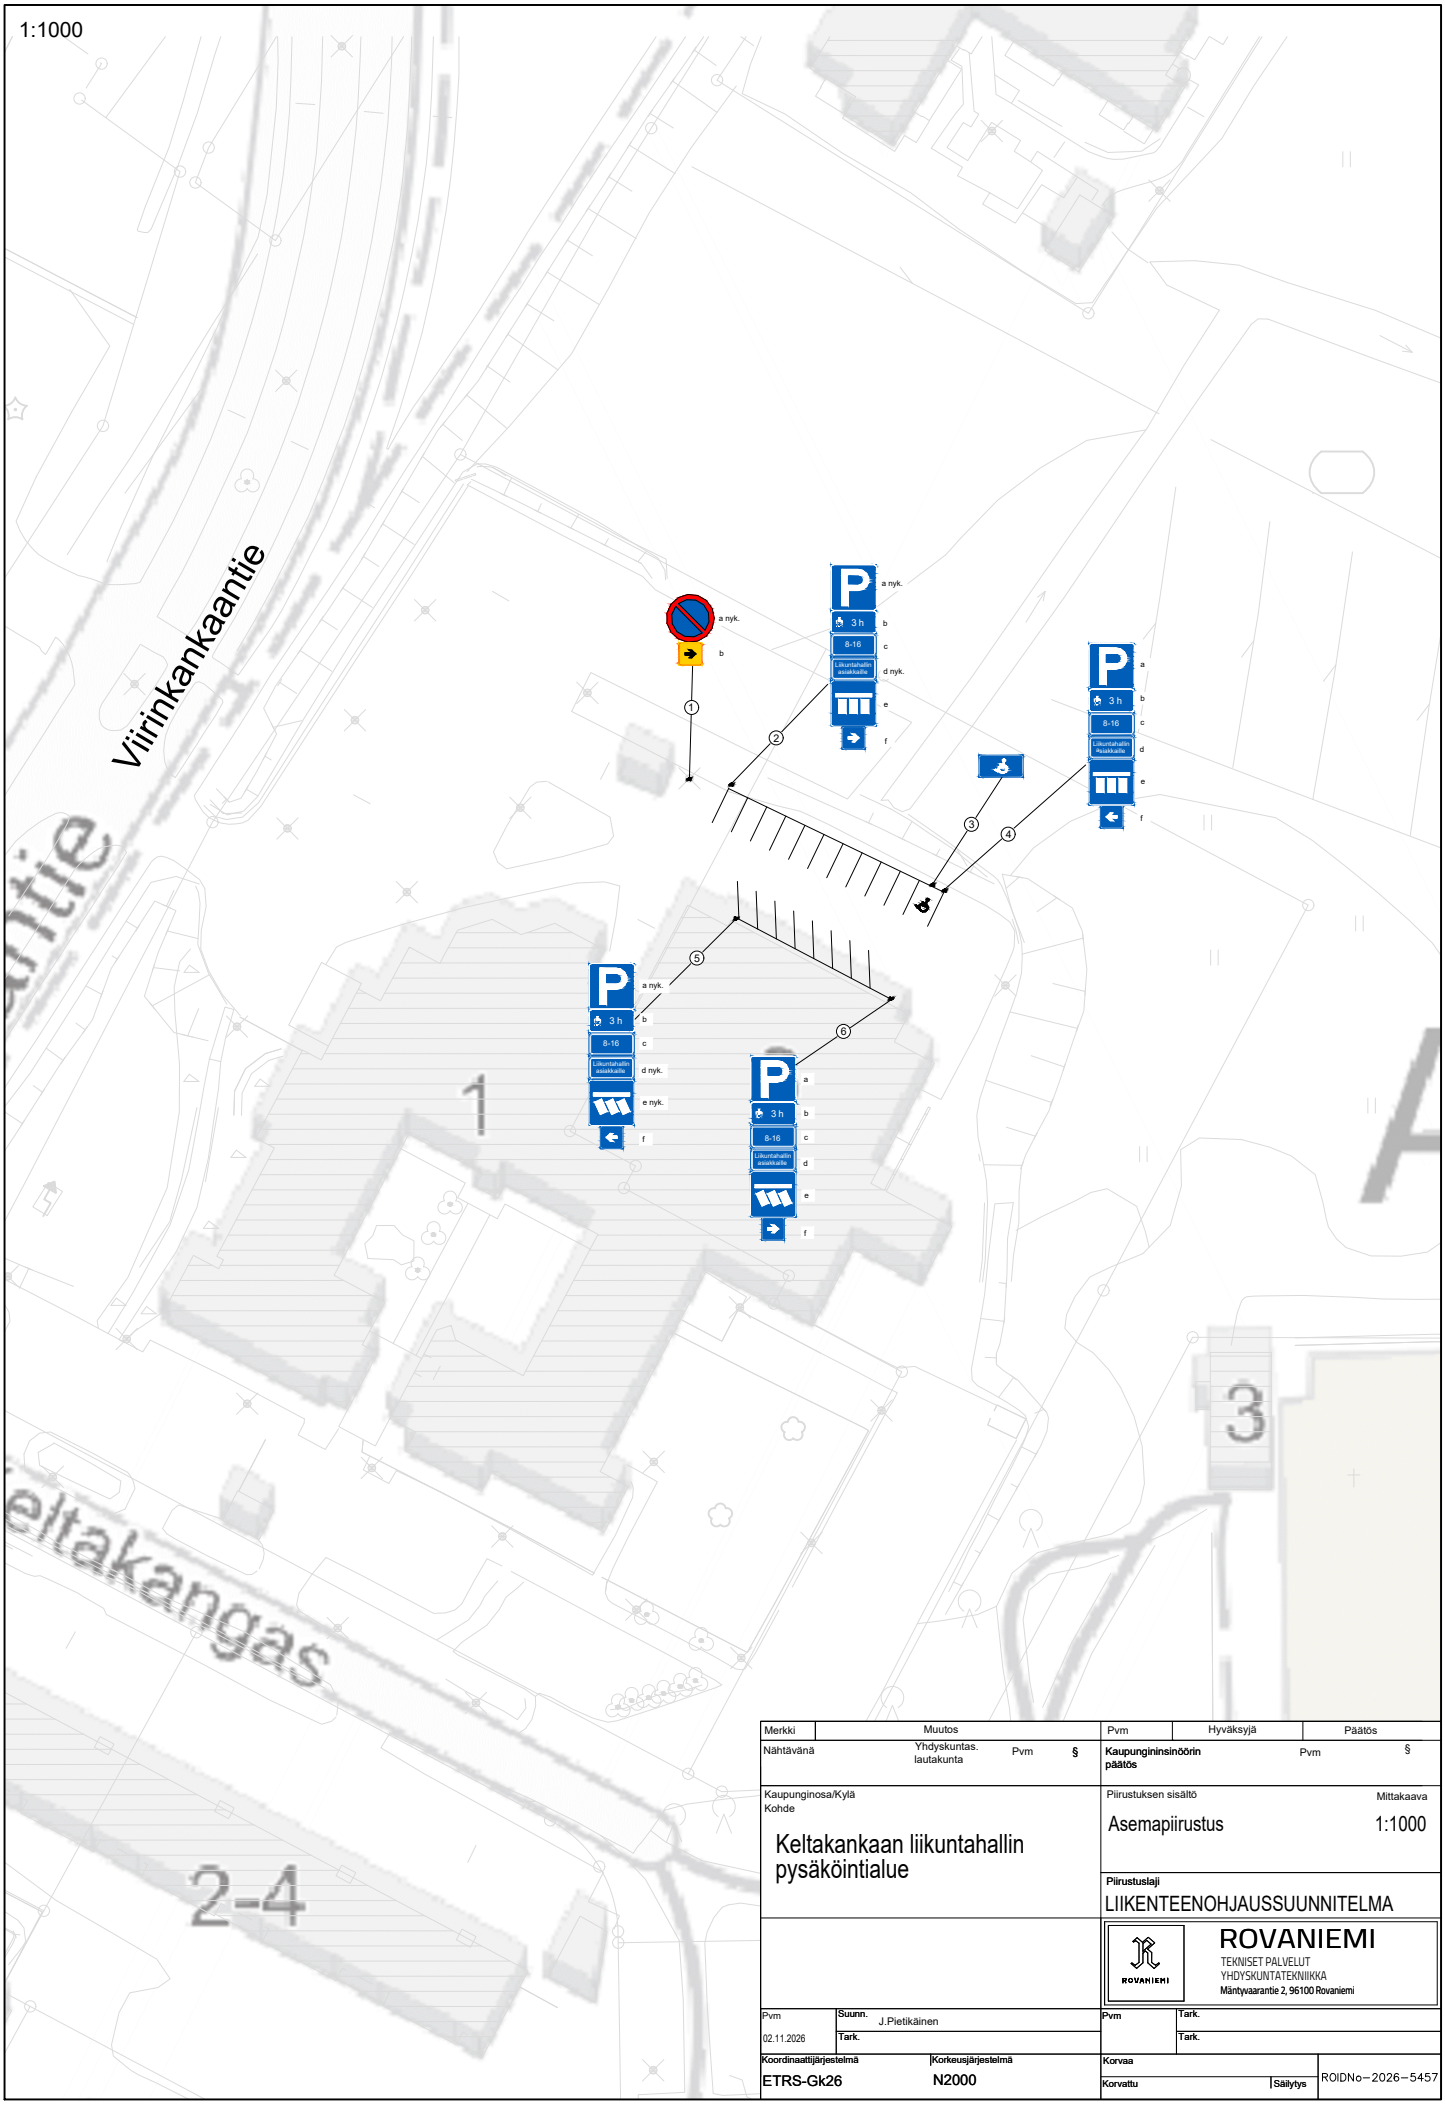

Merkki	Muutos			Pvm	Hyväksyjä	Päätös
Nähtävänä	Yhdyskuntas. lautakunta	Pvm	§	**Kaupungininsinöörin päätös**		Pvm §

Kaupunginosa/Kylä
Kohde

Keltakankaan liikuntahallin pysäköintialue

Piirustuksen sisältö: Asemapiirustus

Mittakaava: 1:1000

Piirustuslaji: LIIKENTEENOHJAUSSUUNNITELMA

ROVANIEMI
TEKNISET PALVELUT
YHDYSKUNTATEKNIIKKA
Mäntyvaarantie 2, 96100 Rovaniemi

Pvm	Suunn.	Pvm	Tark.
02.11.2026	J.Pietikäinen		Tark.

Koordinaattijärjestelmä	Korkeusjärjestelmä	Korvaa	
ETRS-Gk26	N2000	Korvattu / Säilytys	ROIDNo–2026–5457