


Rovaniemen uimahalli
VE Vesihiisi kaupunkirakenteessa
luonnos A3/1:1500 16.09.2025 Arktes Oy




Rovaniemen uimahalli
 alustava sijoituspiirustus / Vesihiisi
 luonnos A3/1:750 16.09.2025 Arktes Oy

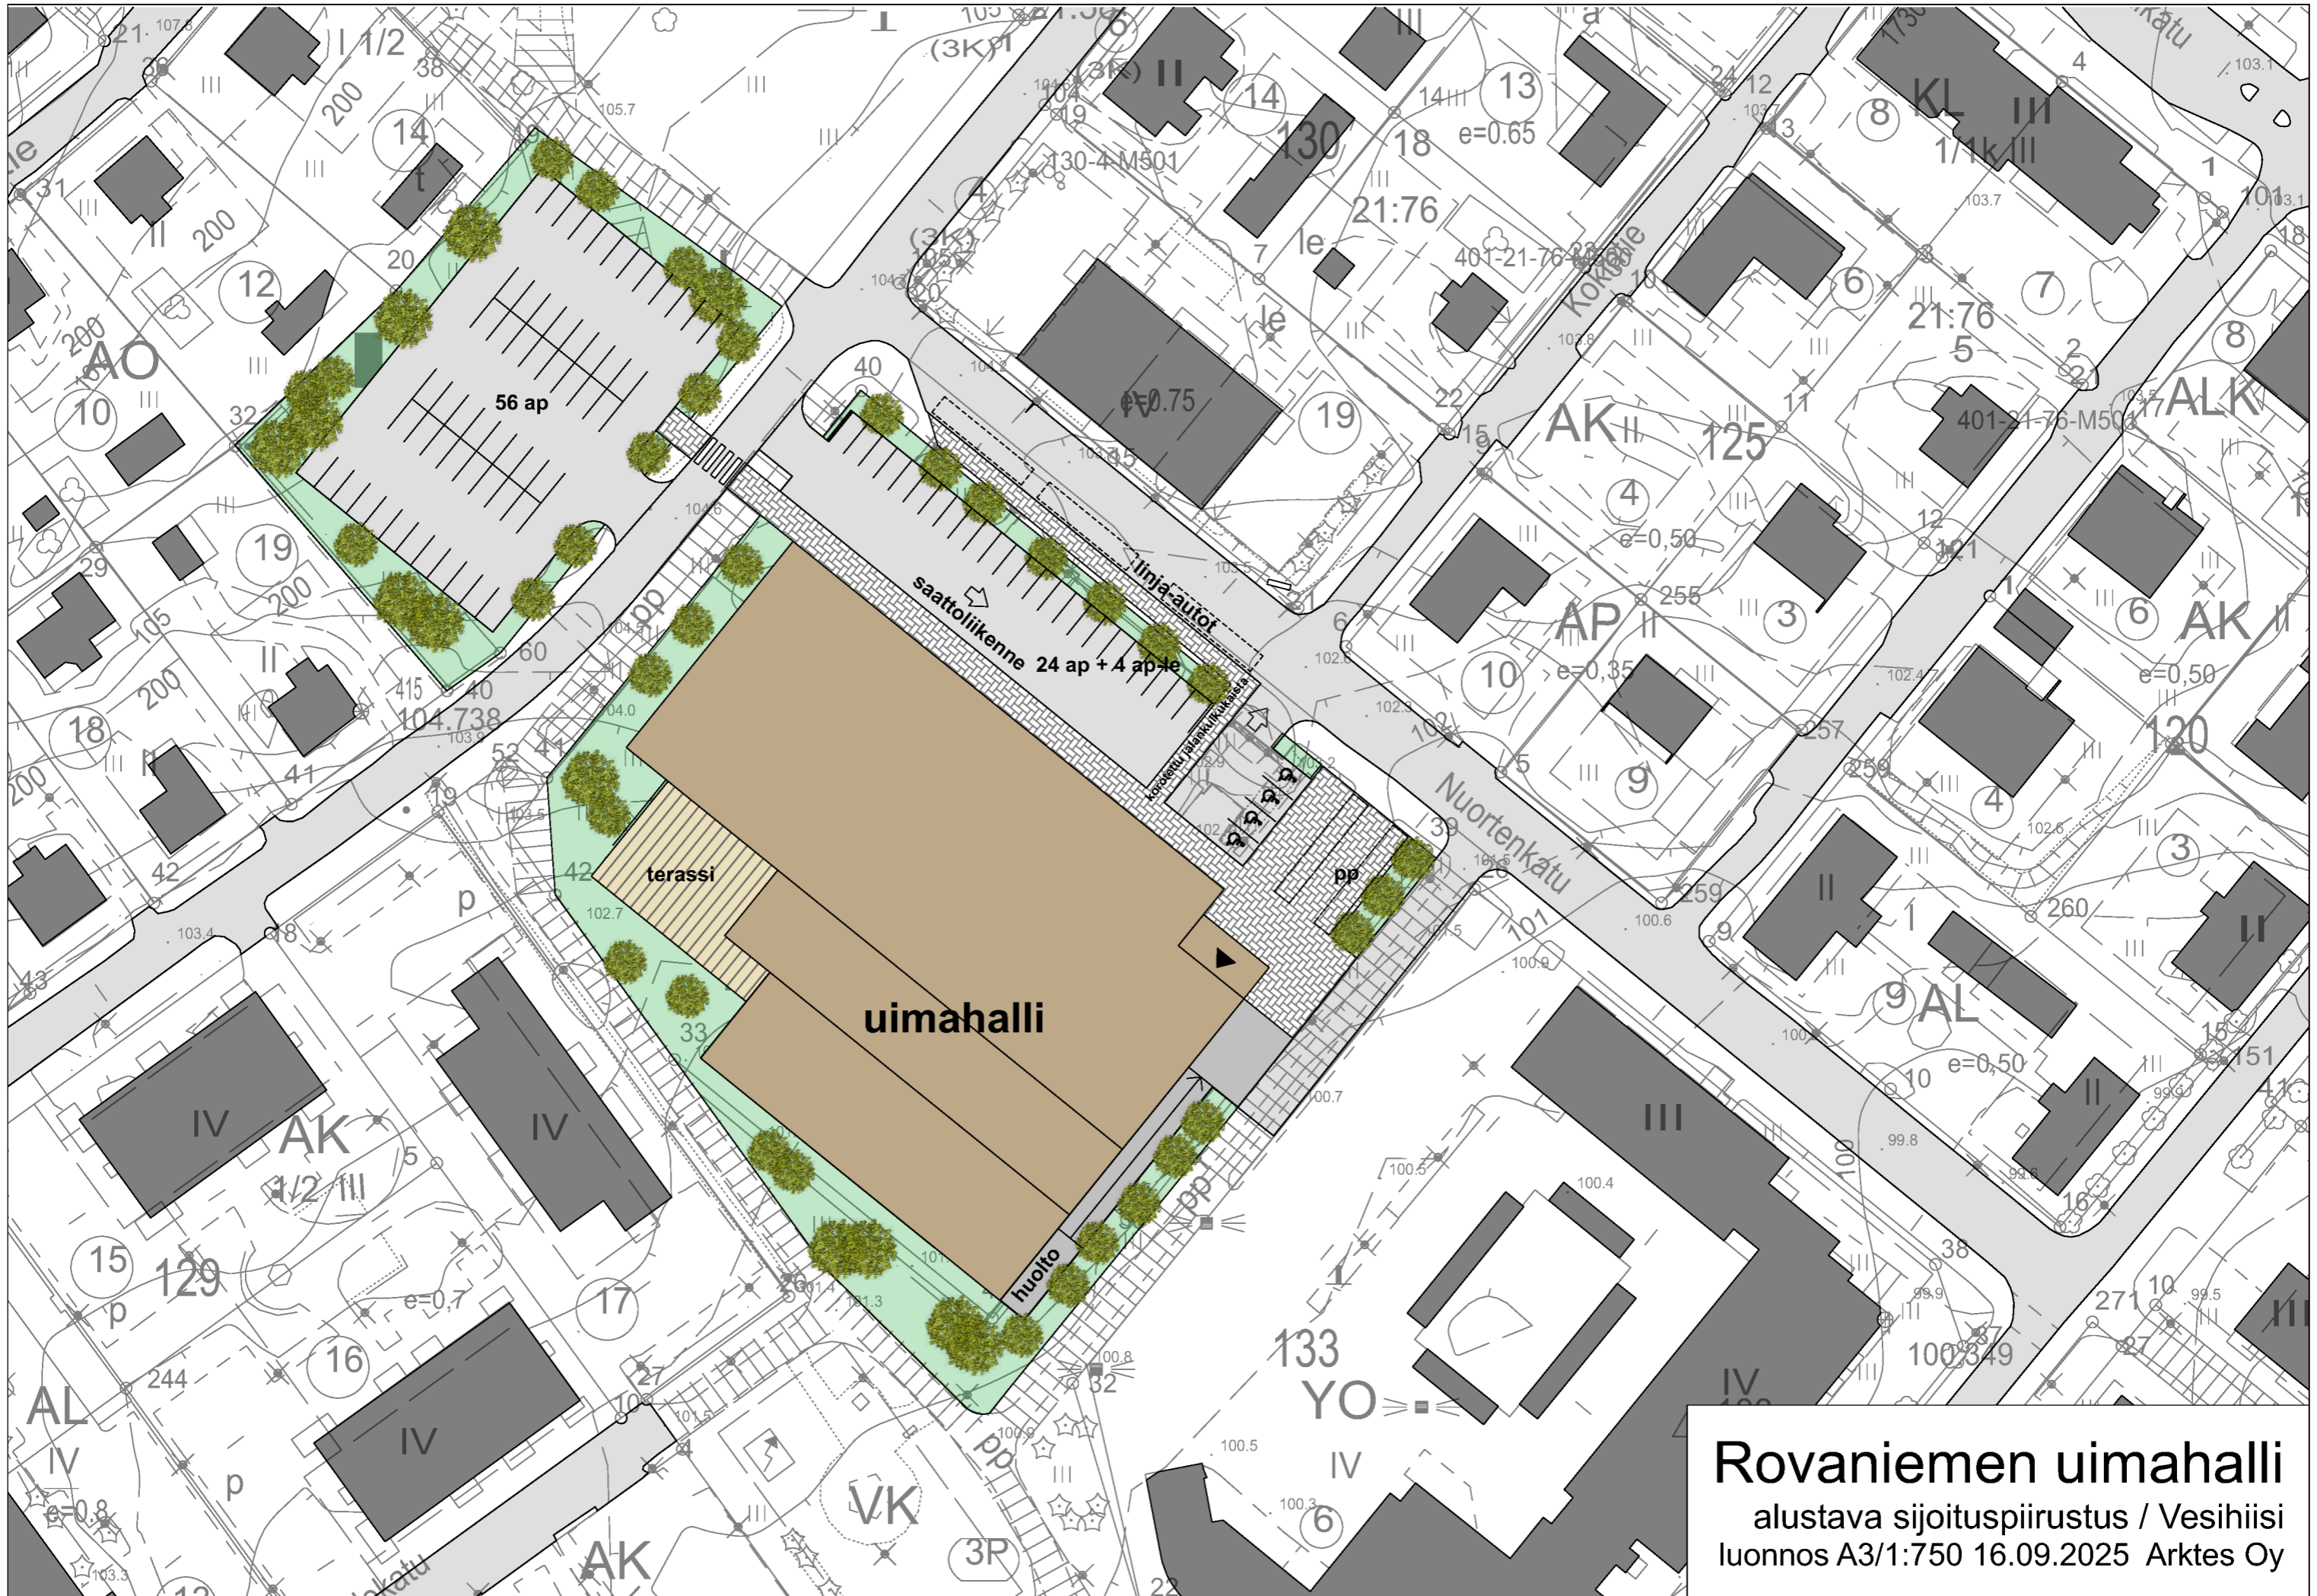



Rovaniemen uimahalli
VE Kauppatori kaupunkirakenteessa
luonnos A3/1:2000 16.09.2025 Arktes Oy

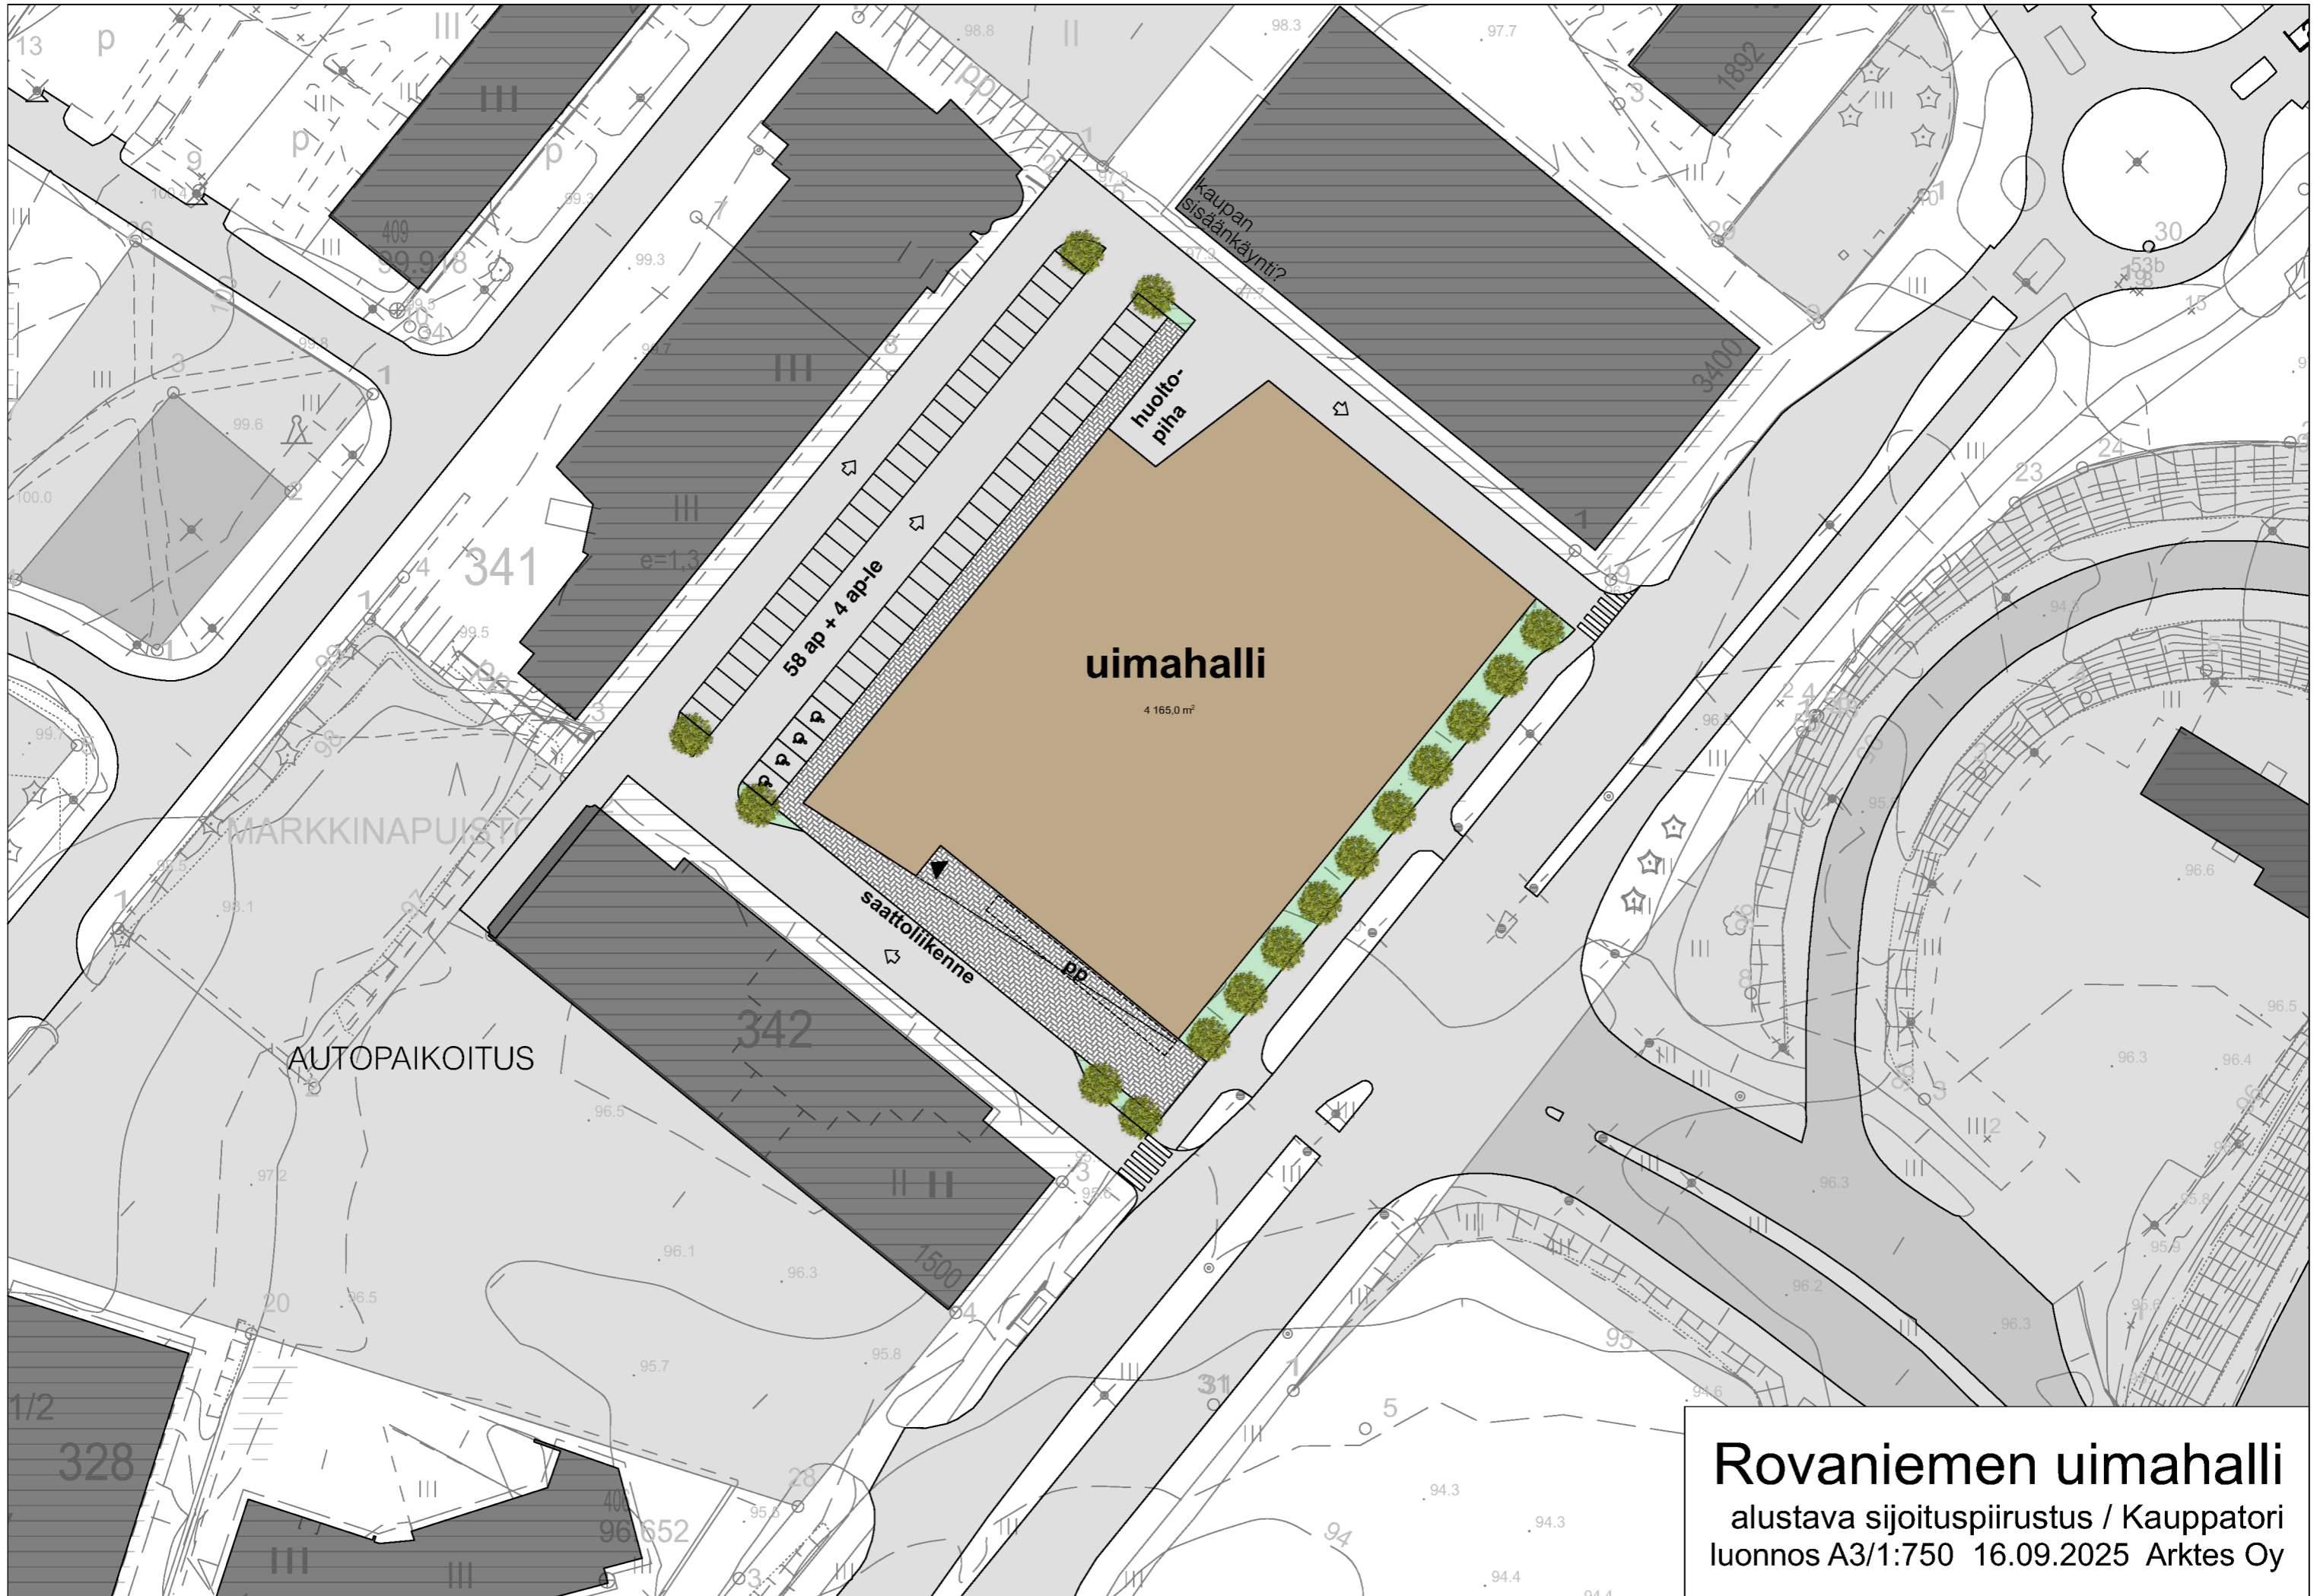

AUTOPAIKOITUS

uimahalli

4 165,0 m²

58 ap + 4 ap-le


huolto-piha

saattoliikenne


Rovaniemen uimahalli

alustava sijoituspiirustus / Kauppatori
luonnos A3/1:750 16.09.2025 Arktes Oy



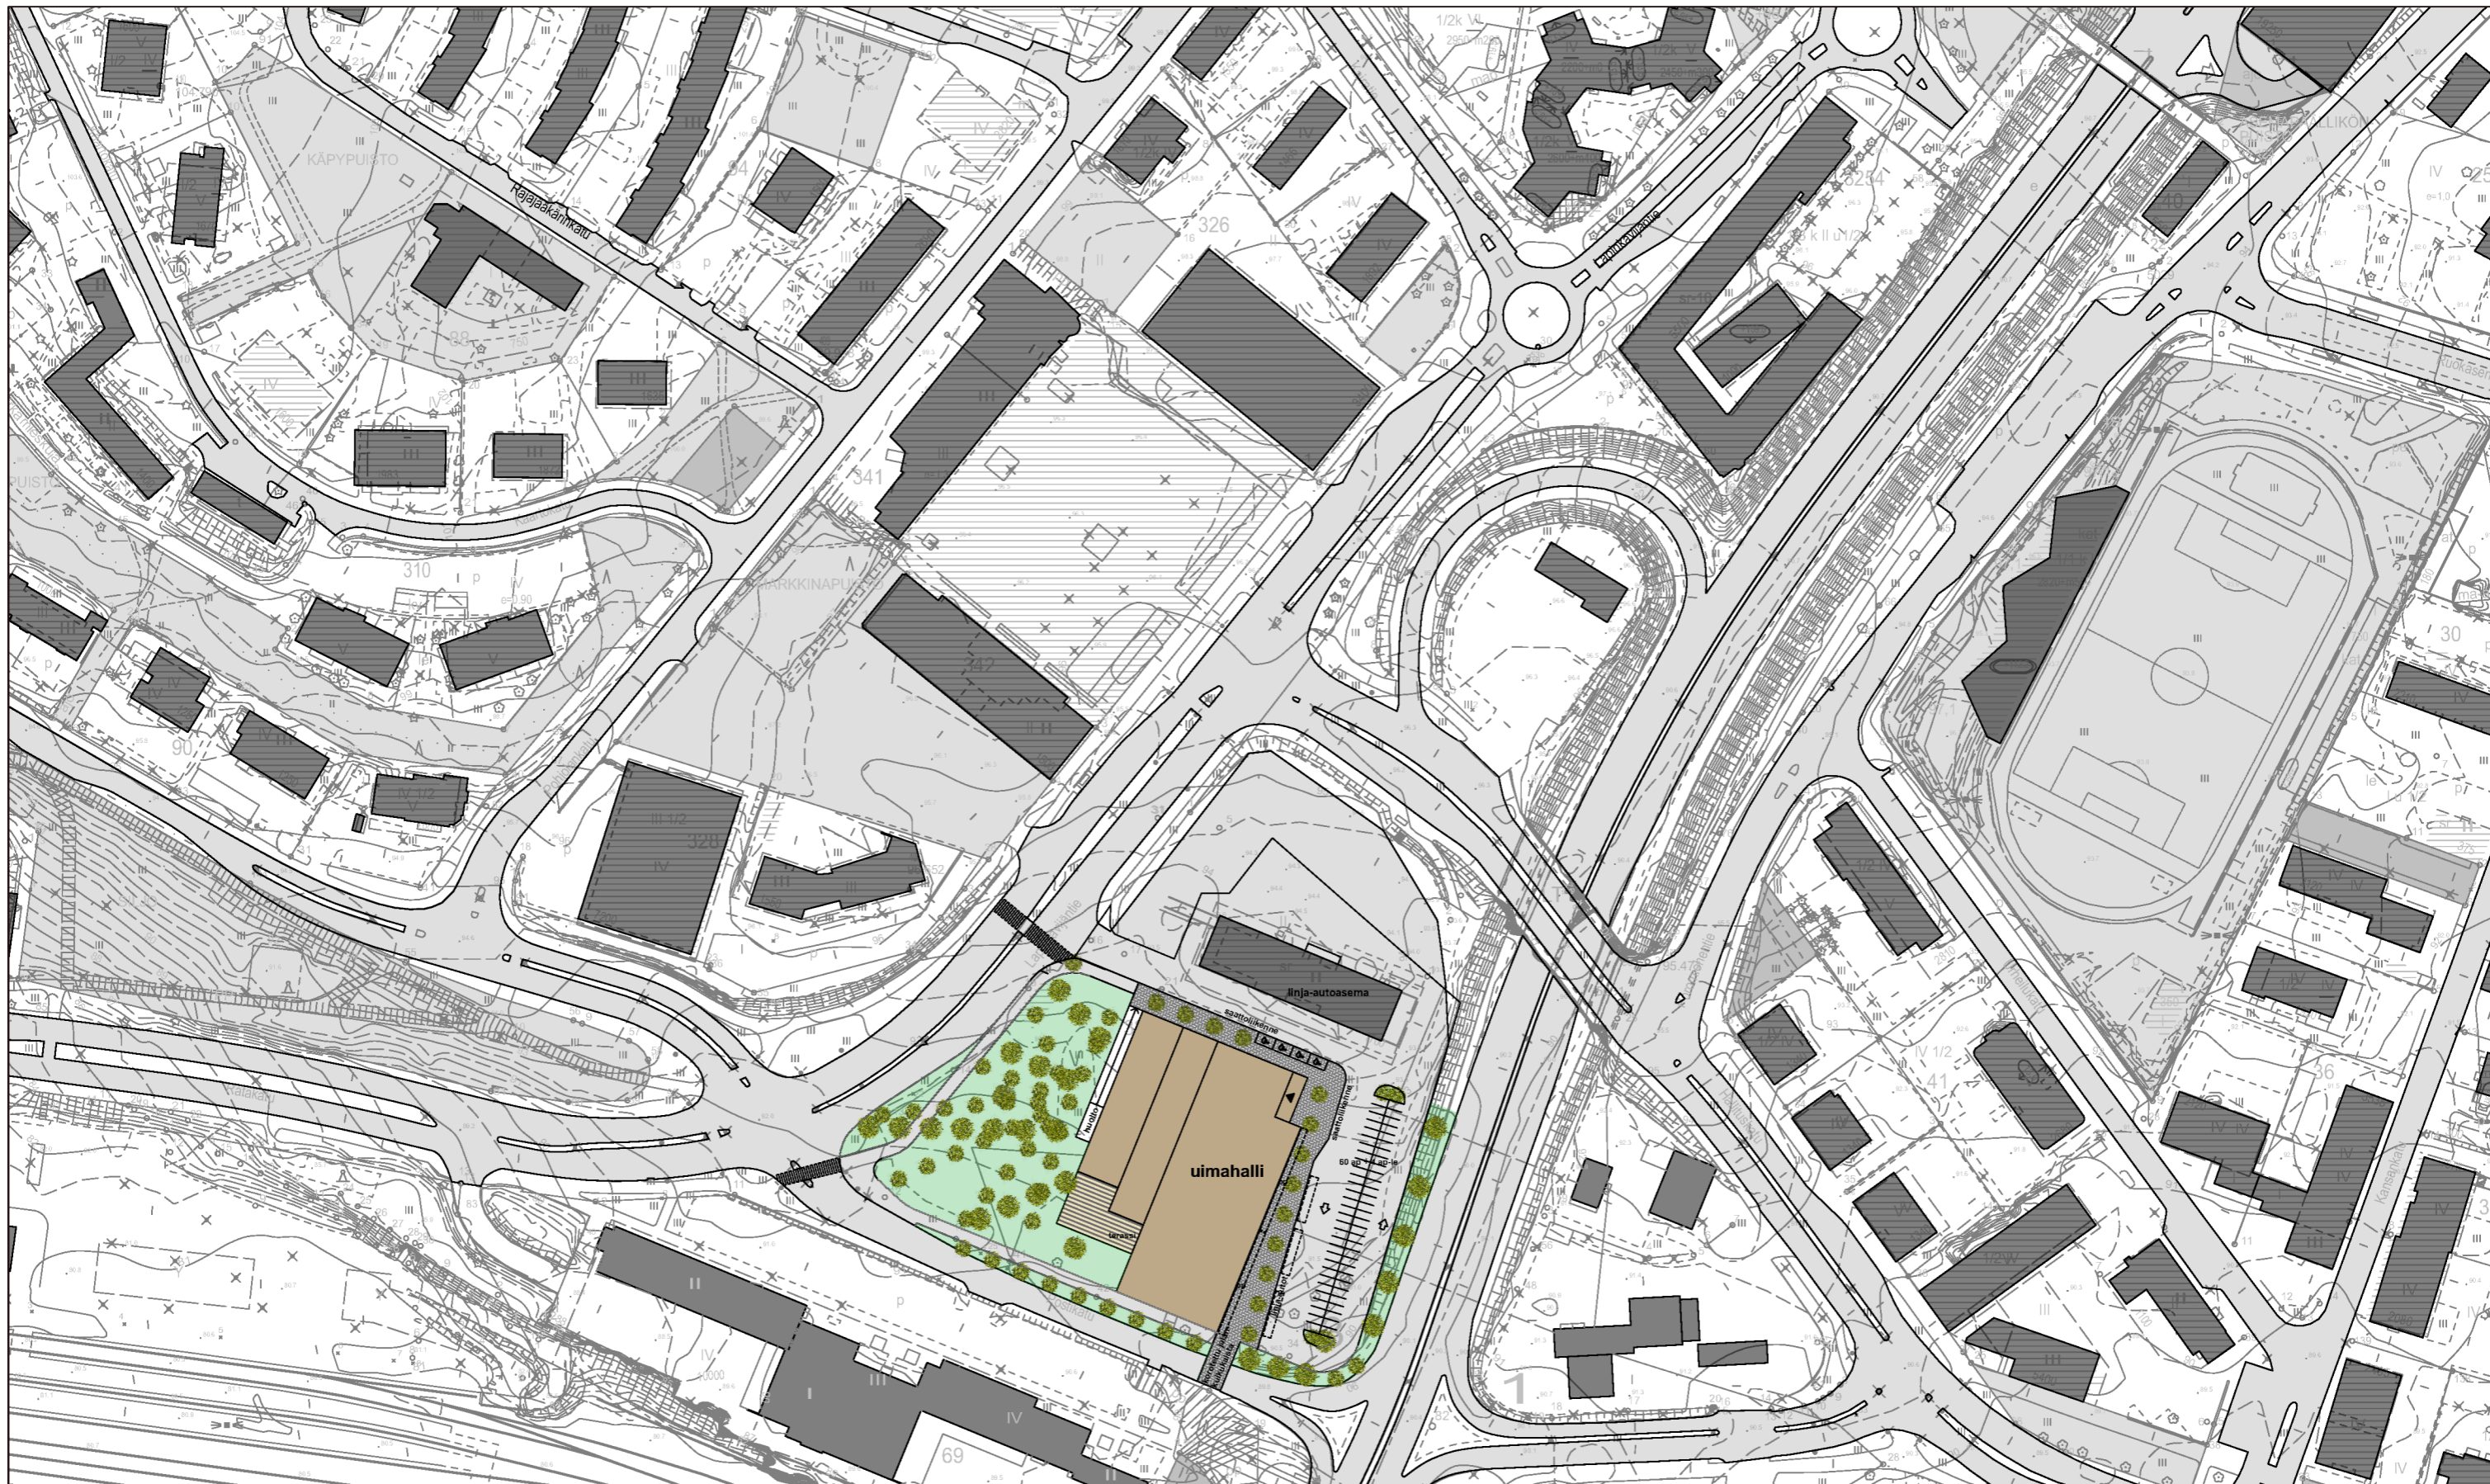


Rovaniemen uimahalli
VE linja-autoasema kaupunkirakenteessa
luonnos A3/1:2000 16.09.2025 Arktes Oy

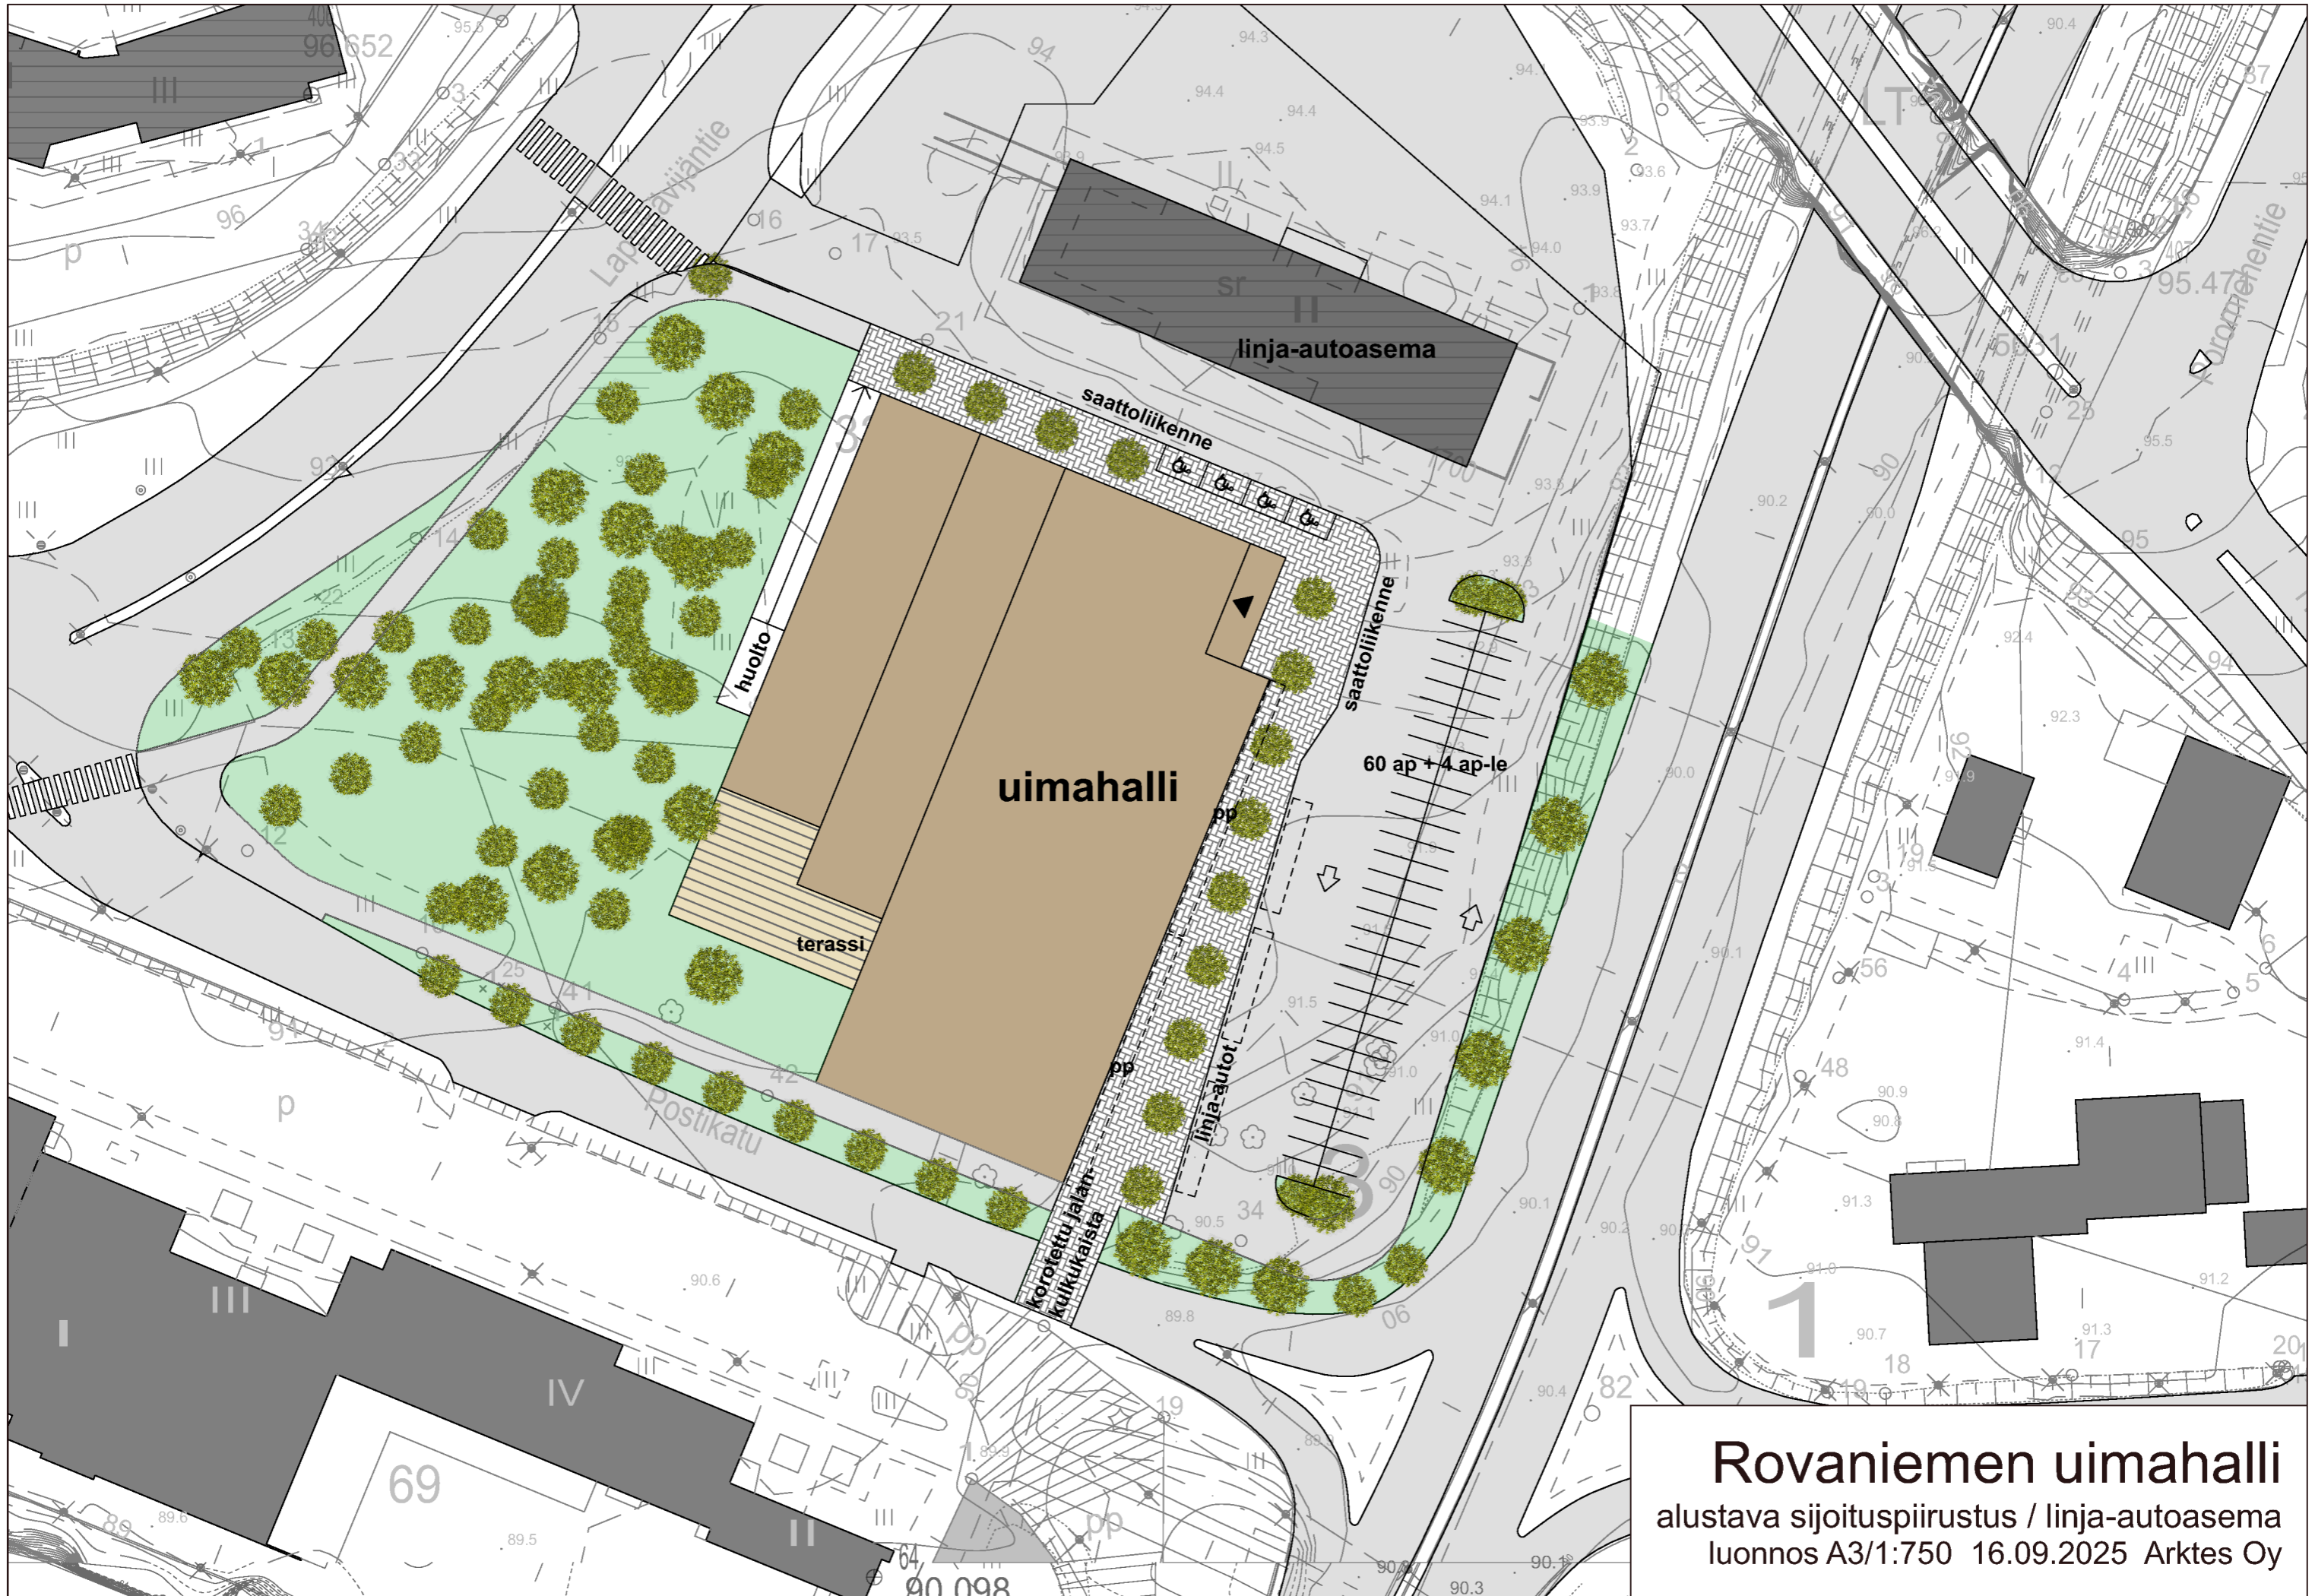


Rovaniemen uimahalli
alustava sijoituspiirustus / linja-autoasema
luonnos A3/1:750 16.09.2025 Arktes Oy



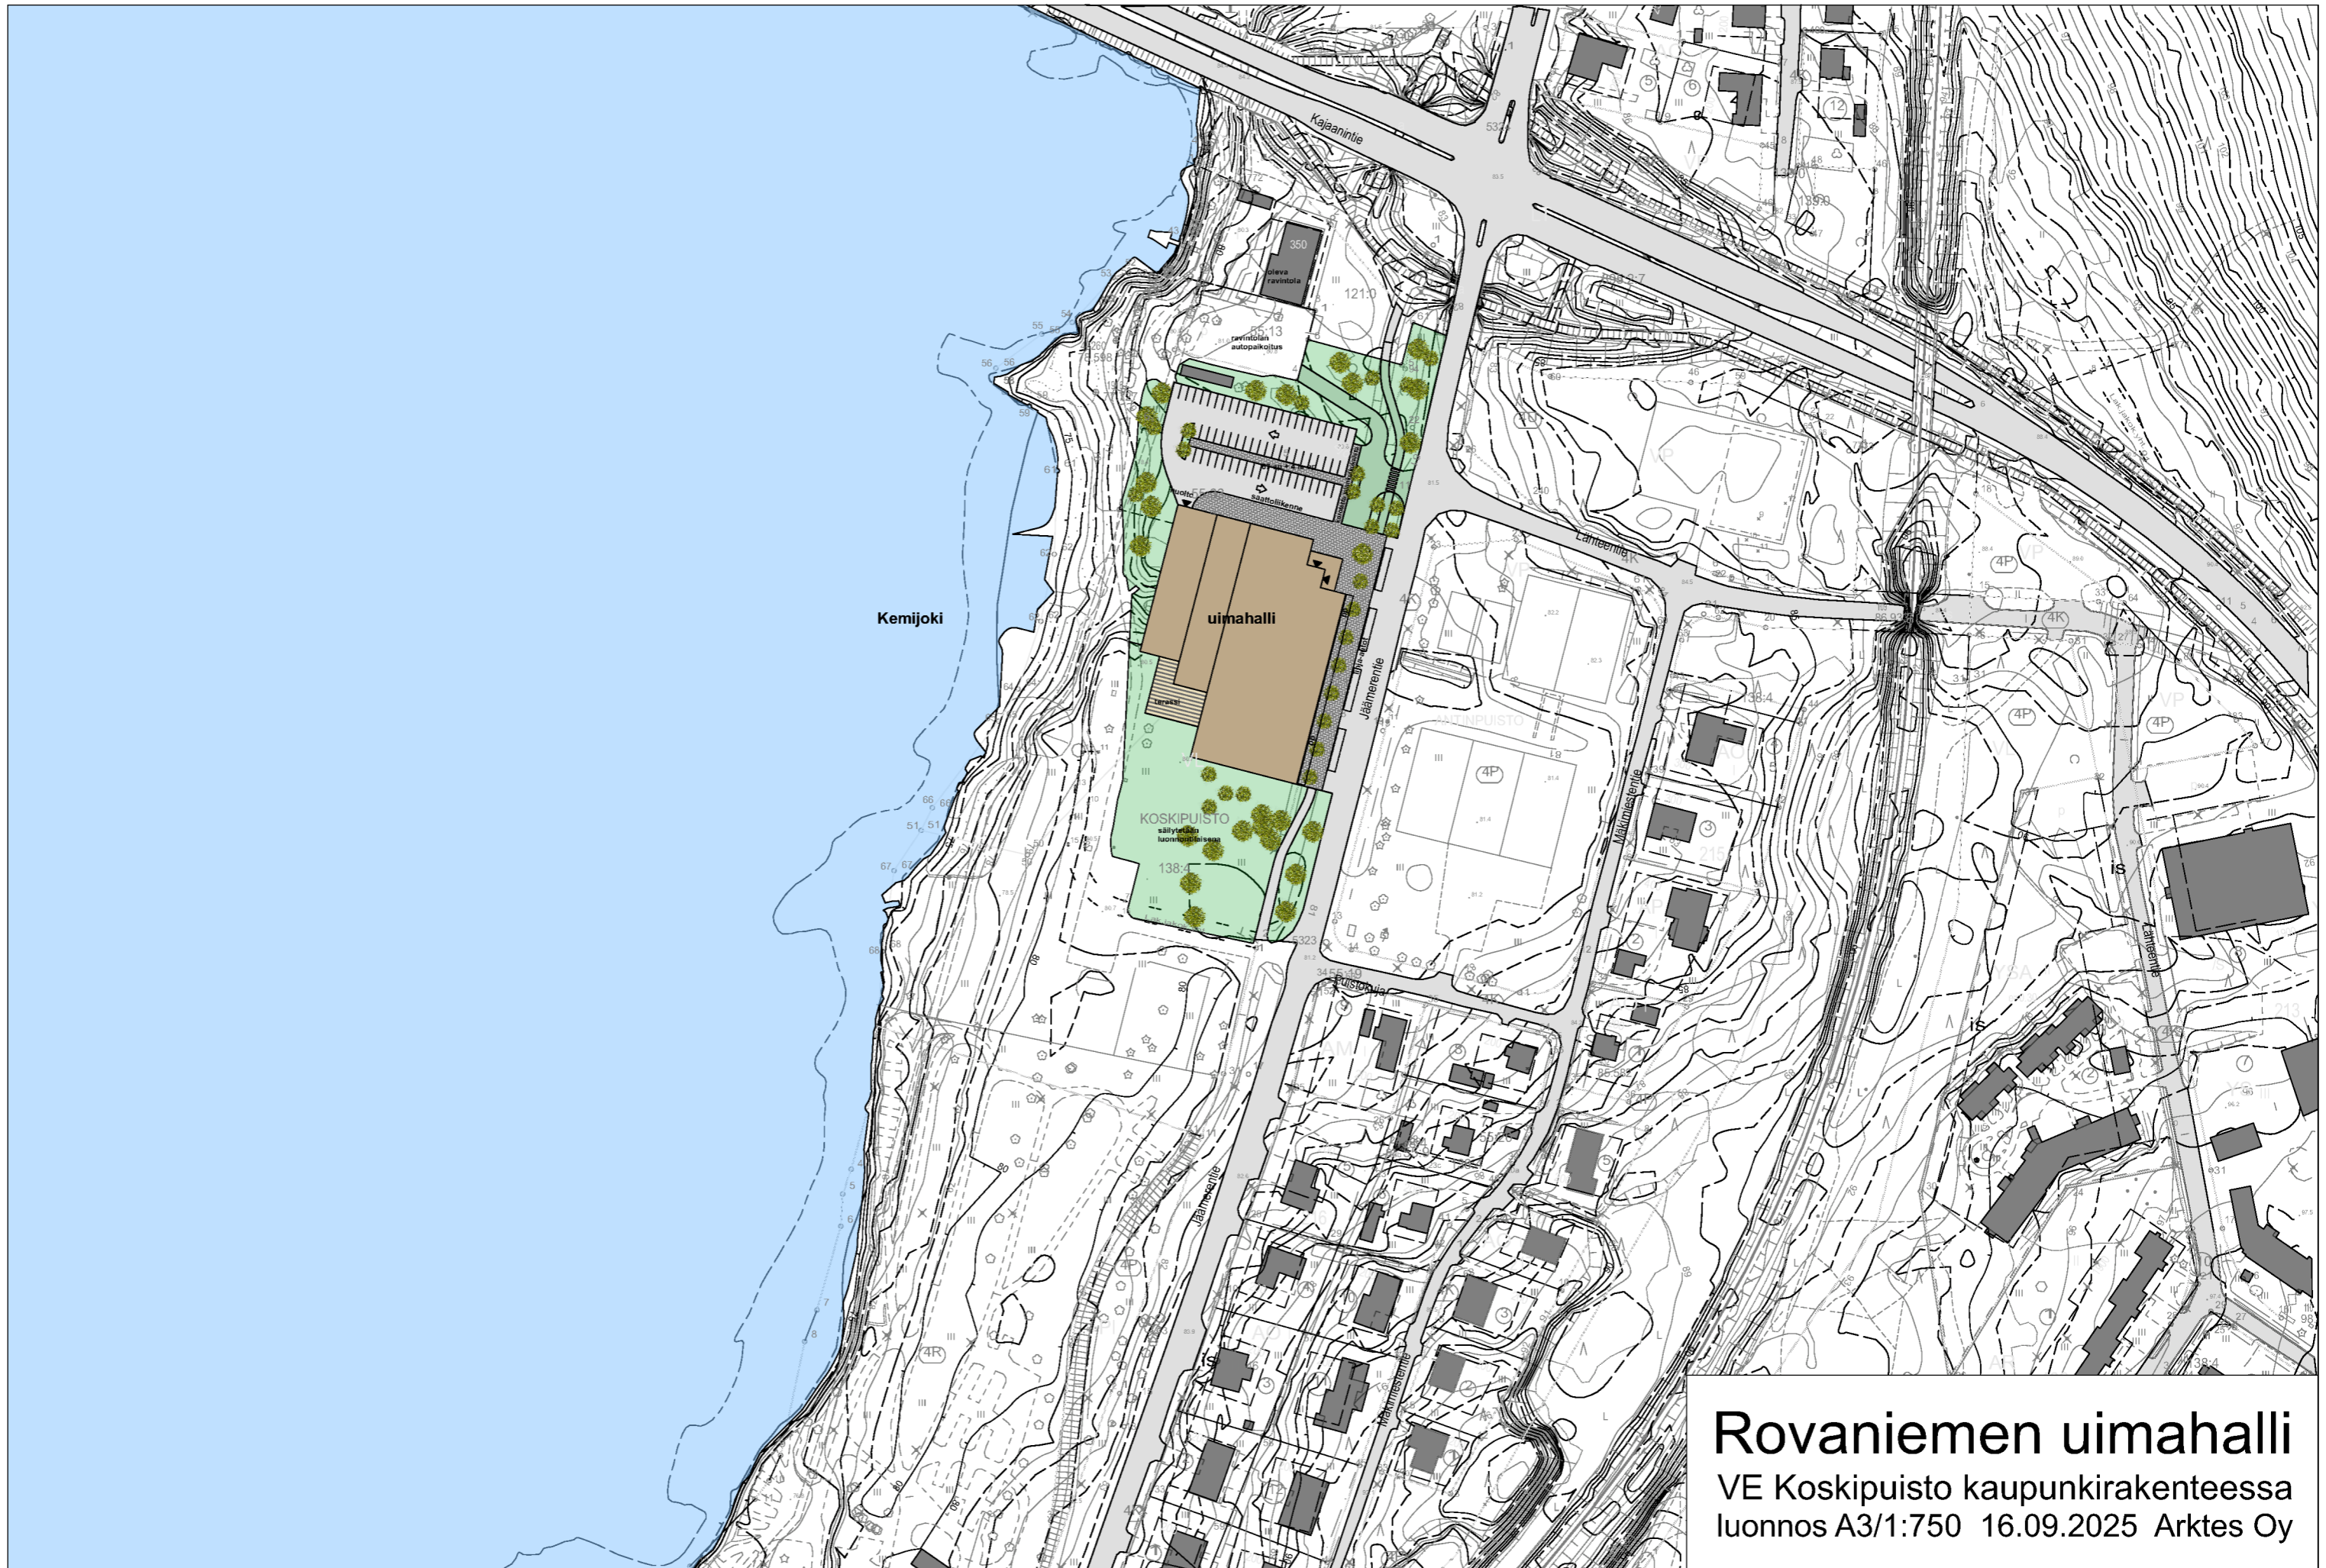

Rovaniemen uimahalli
VE Koskipuisto kaupunkirakenteessa
luonnos A3/1:750 16.09.2025 Arktes Oy

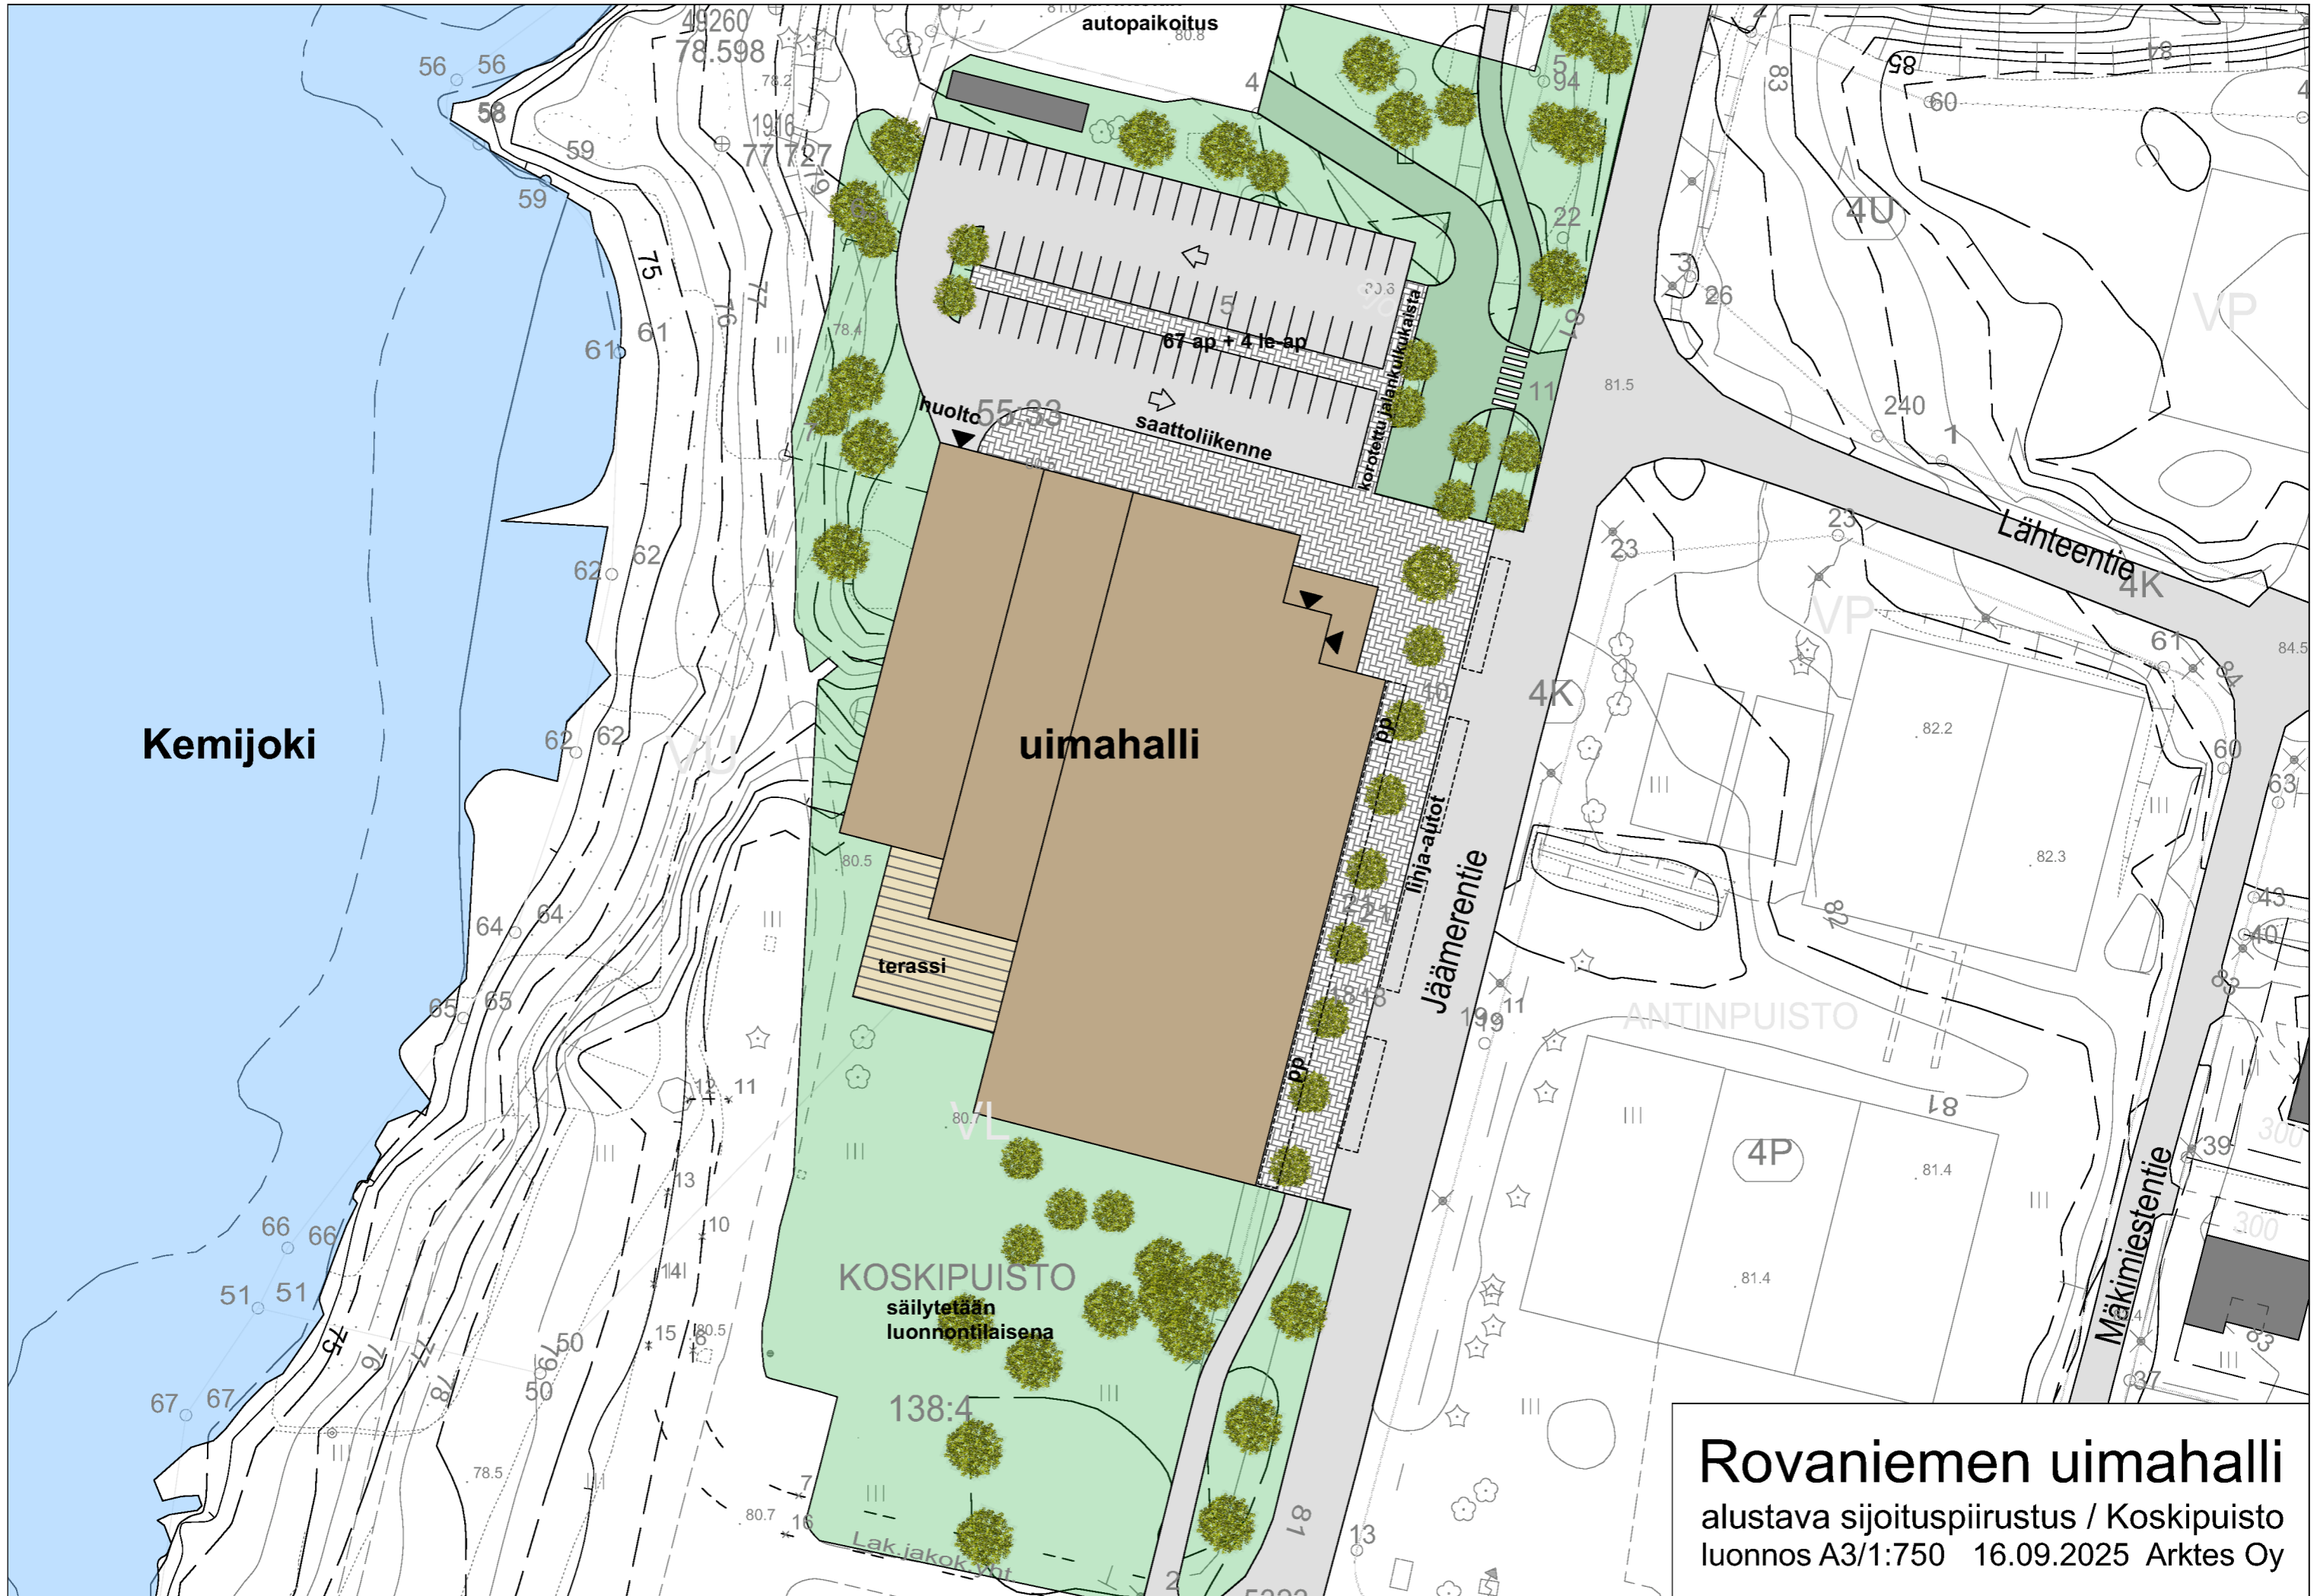

Kemijoki


uimahalli


KOSKIPUISTO
säilytetään
luonnontilaisena

Rovaniemen uimahalli
alustava sijoituspiirustus / Koskipuisto
luonnos A3/1:750 16.09.2025 Arktes Oy



Kemijoki

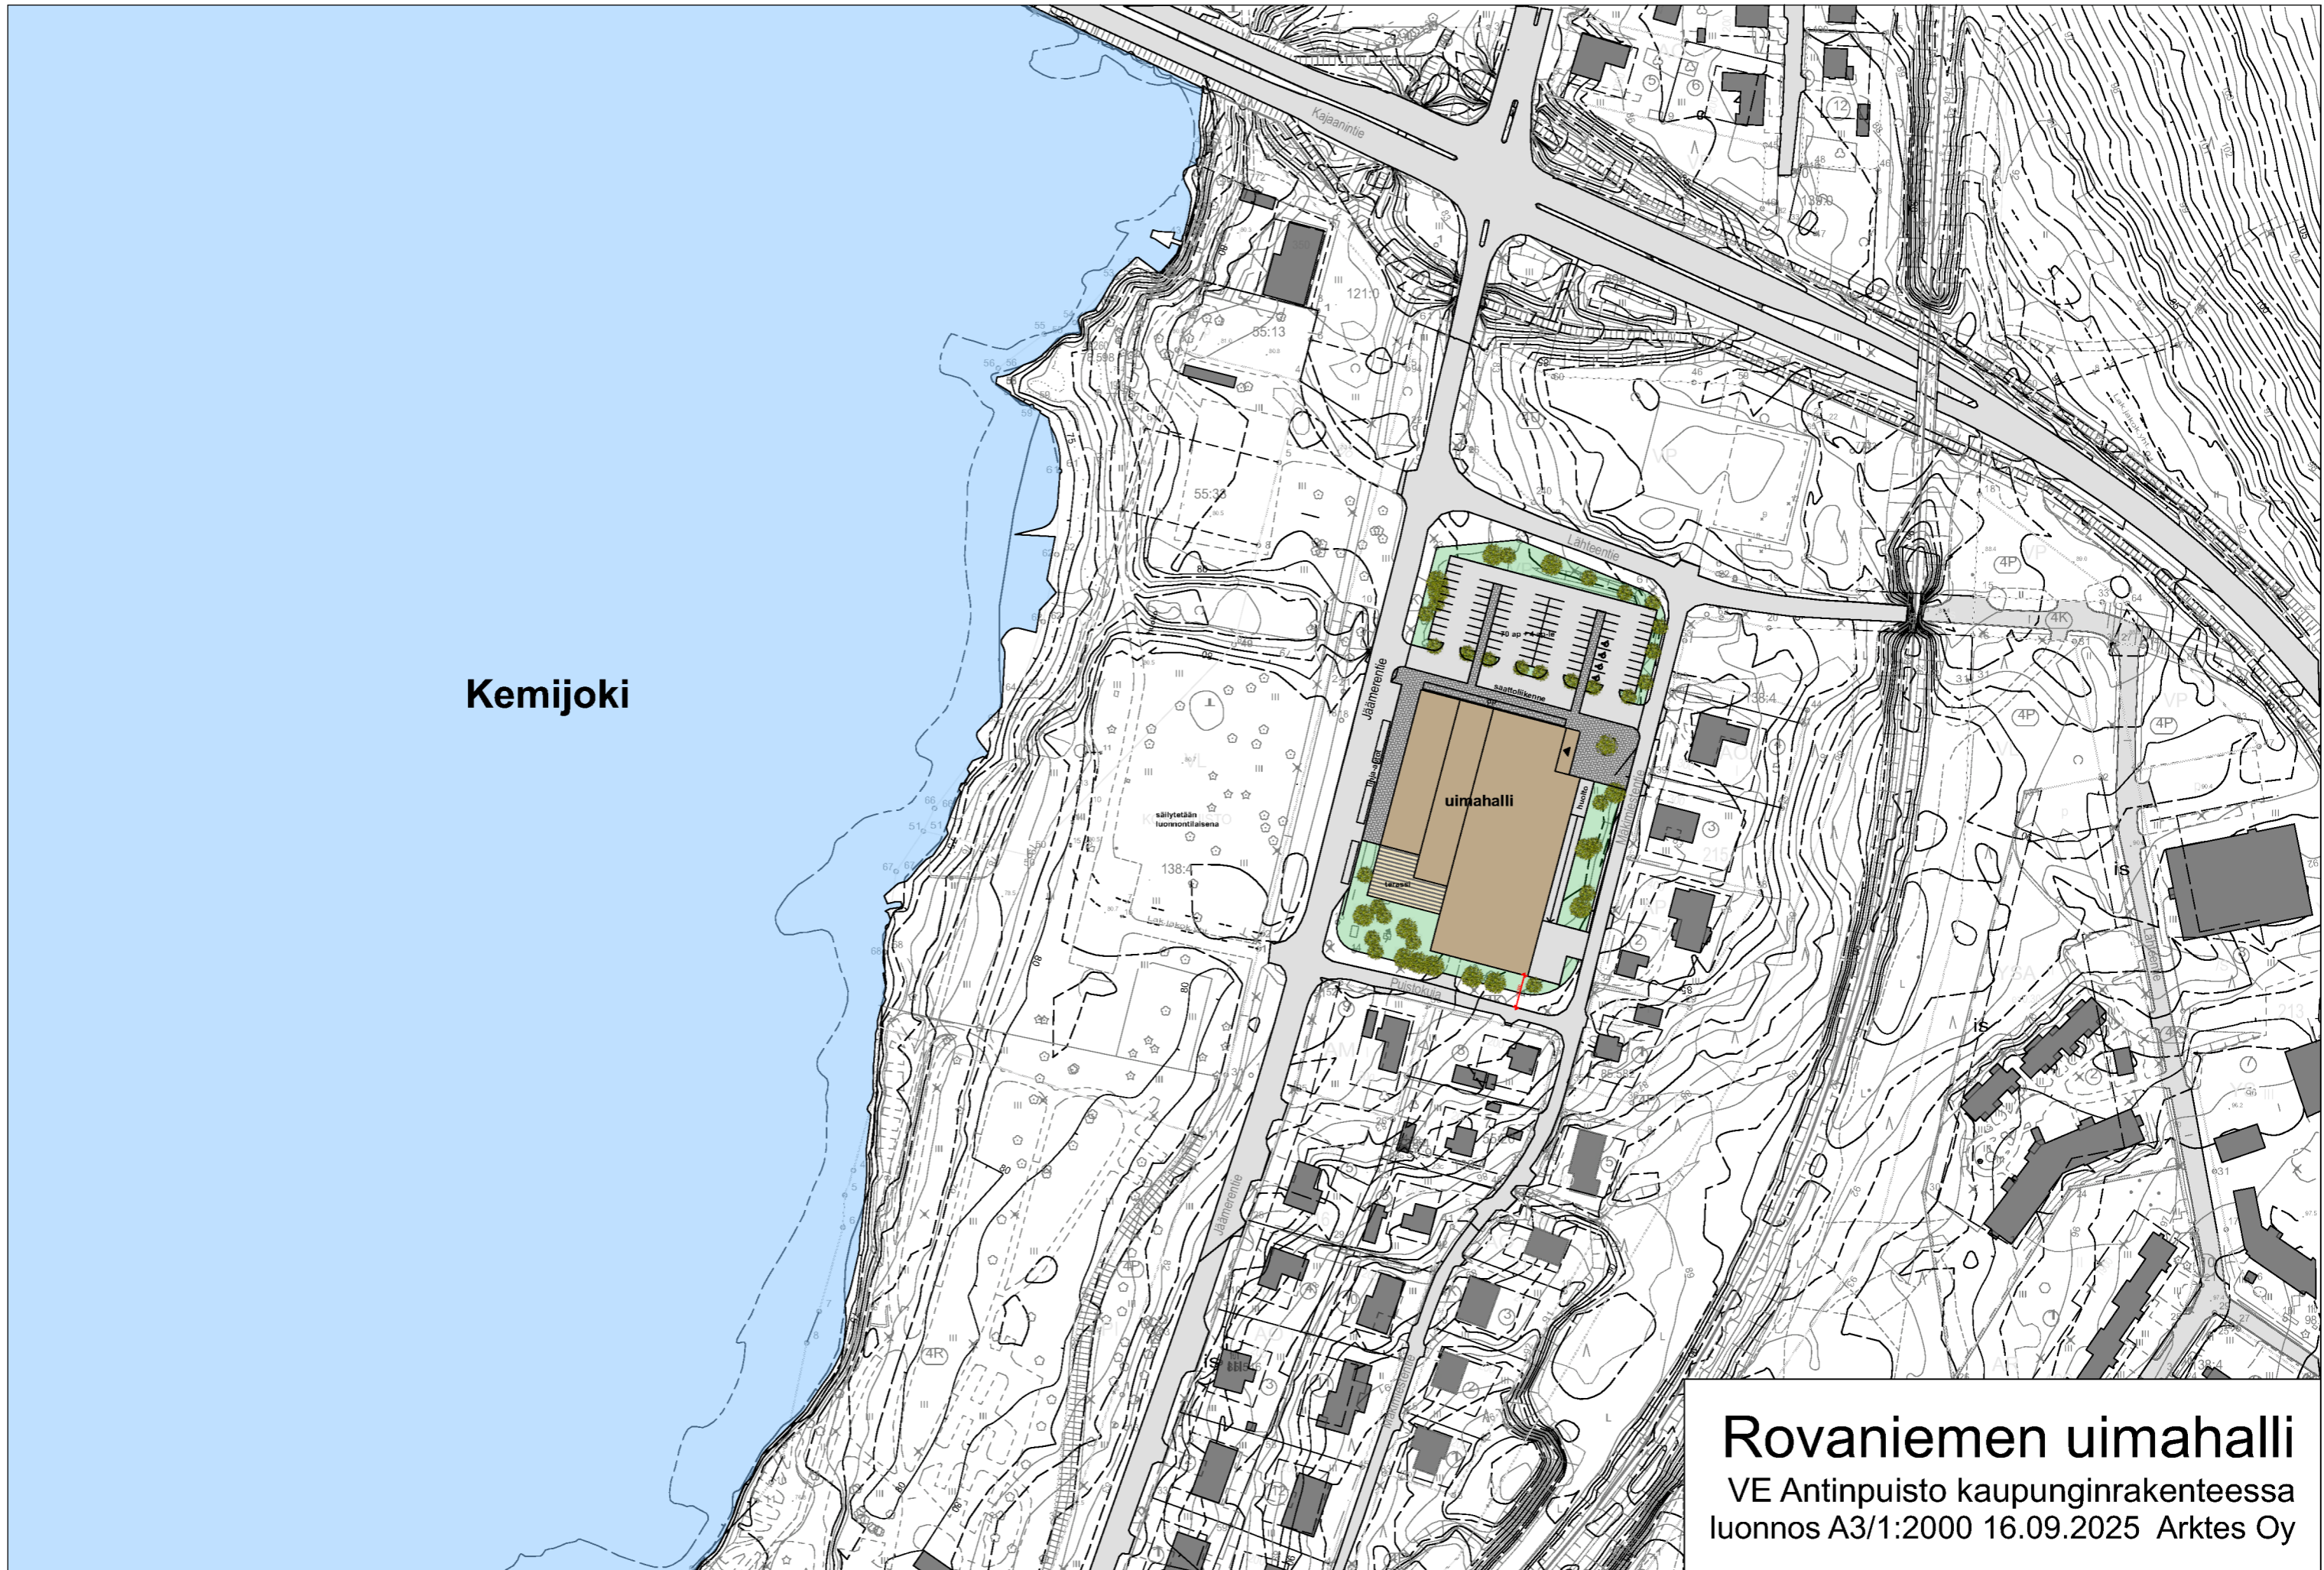

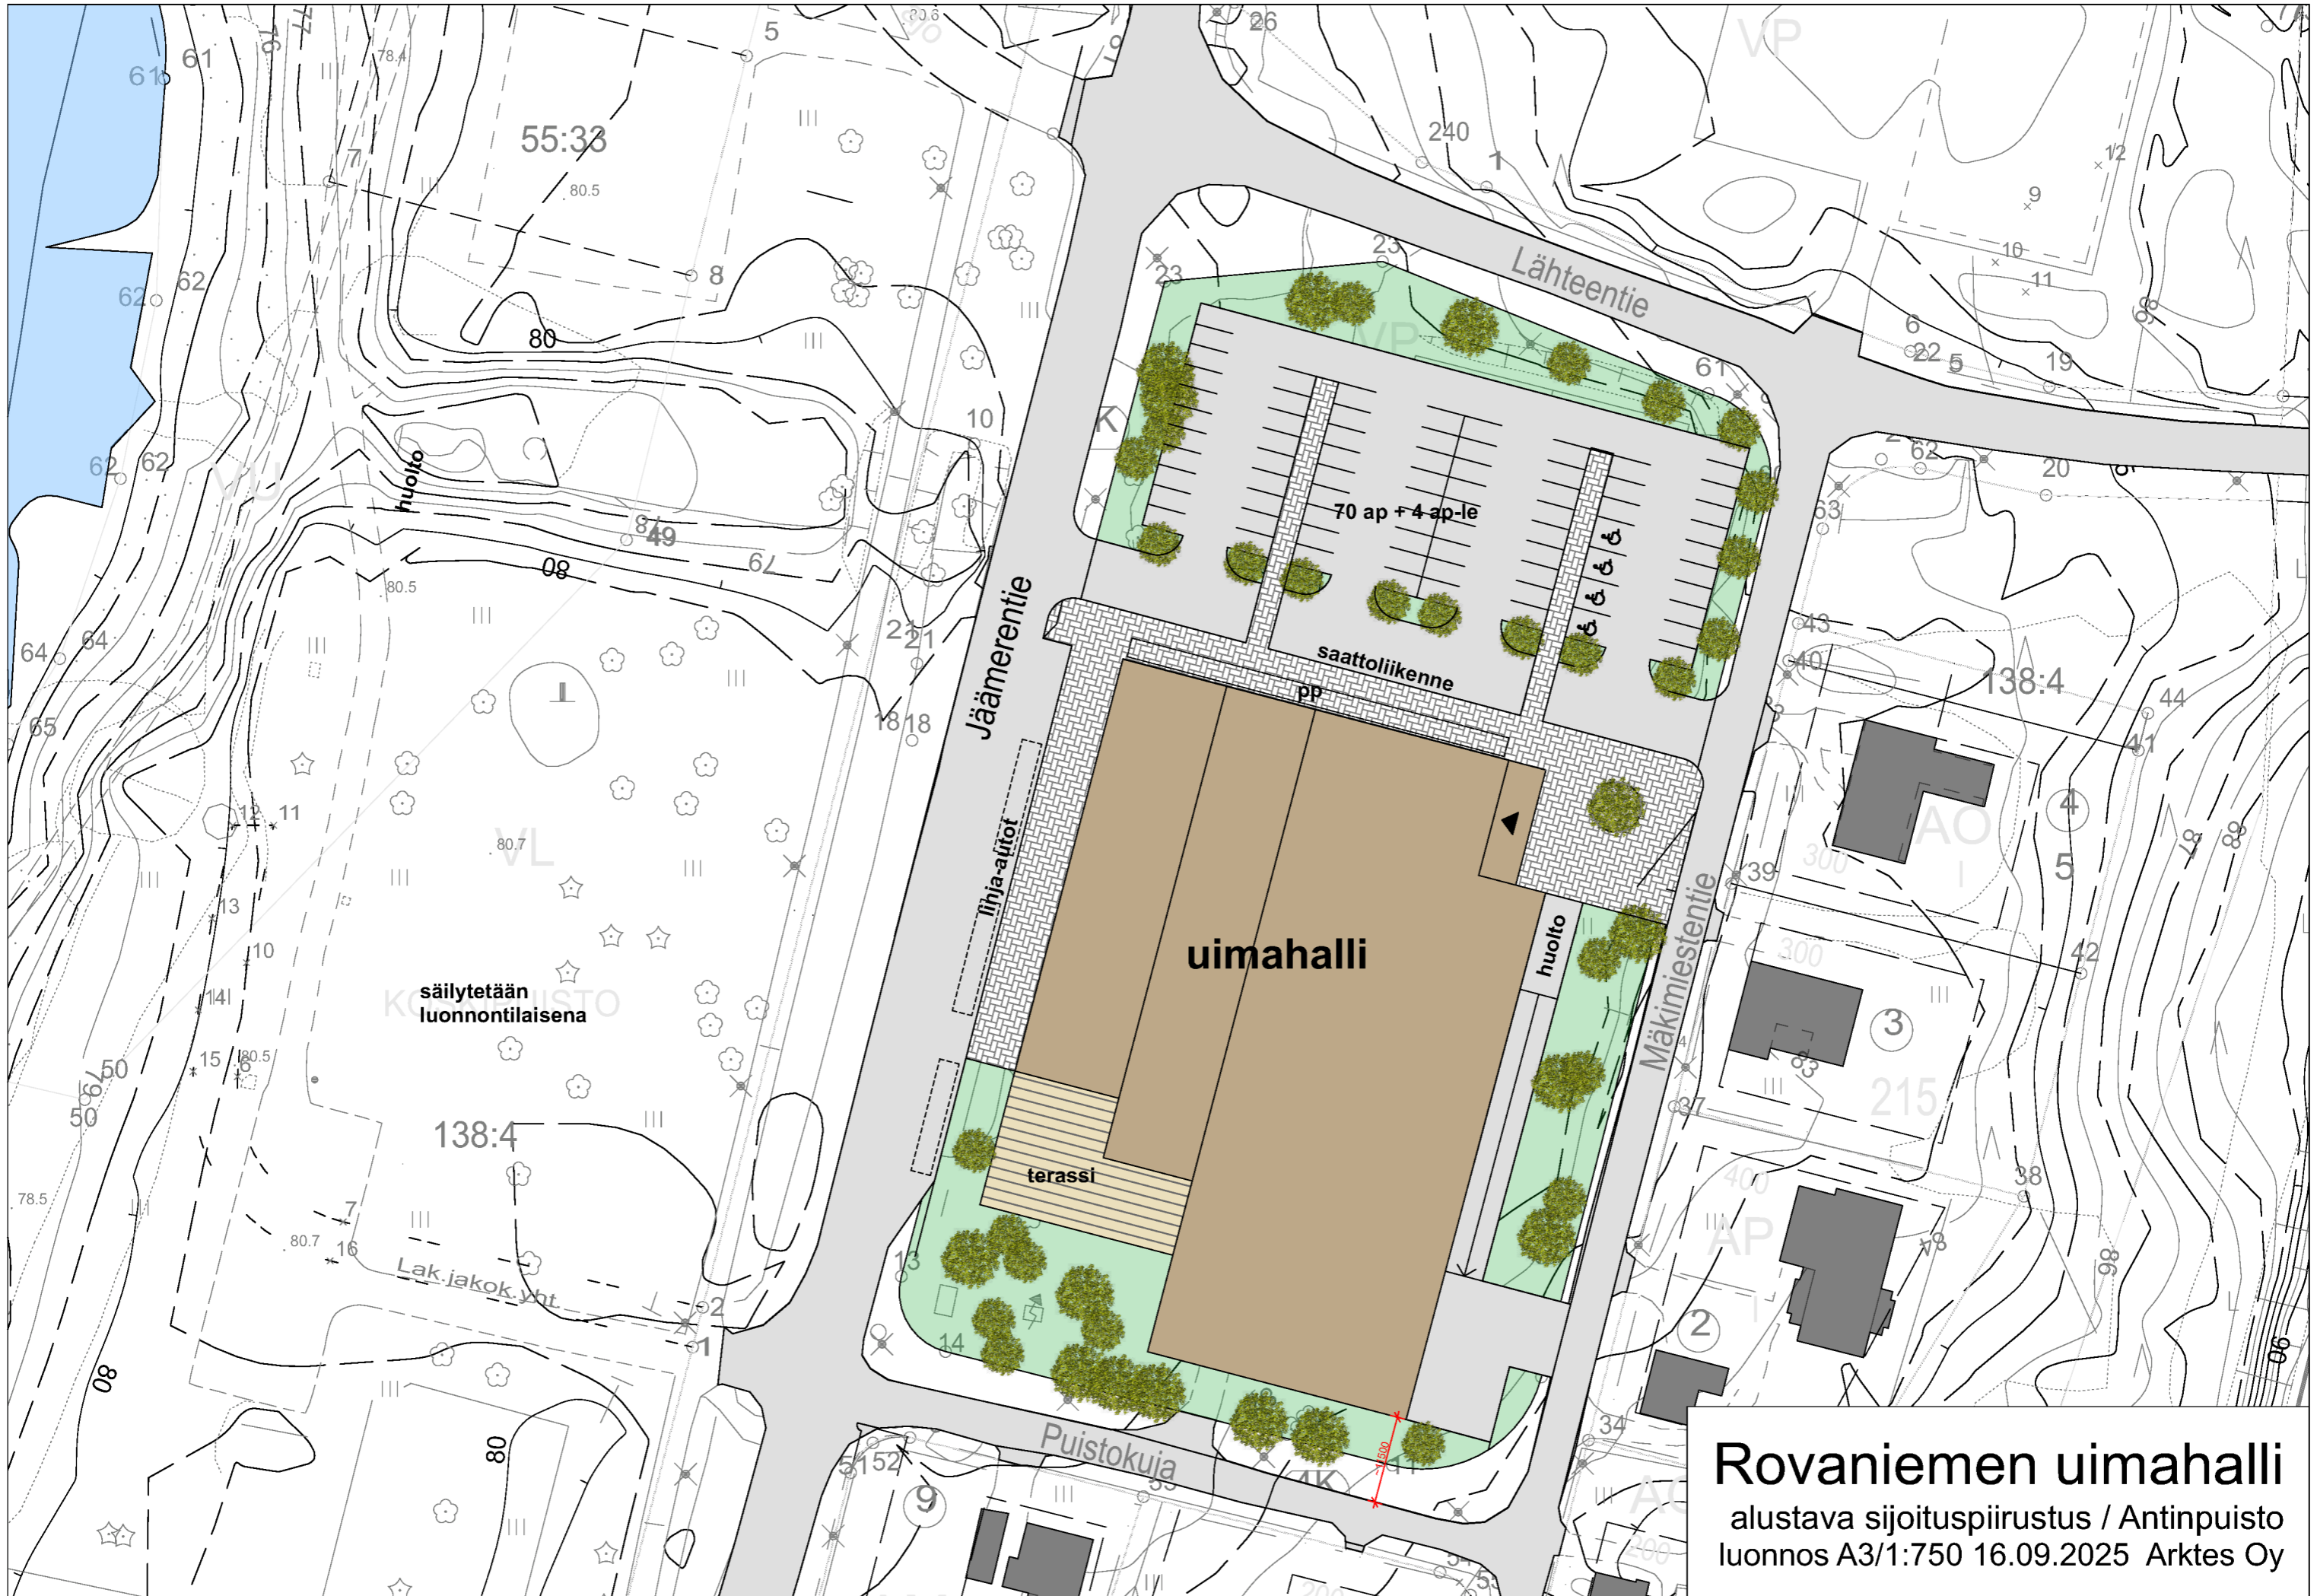

Rovaniemen uimahalli

alustava sijoituspiirustus / Antinpuisto
 luonnos A3/1:750 16.09.2025 Arktes Oy

