


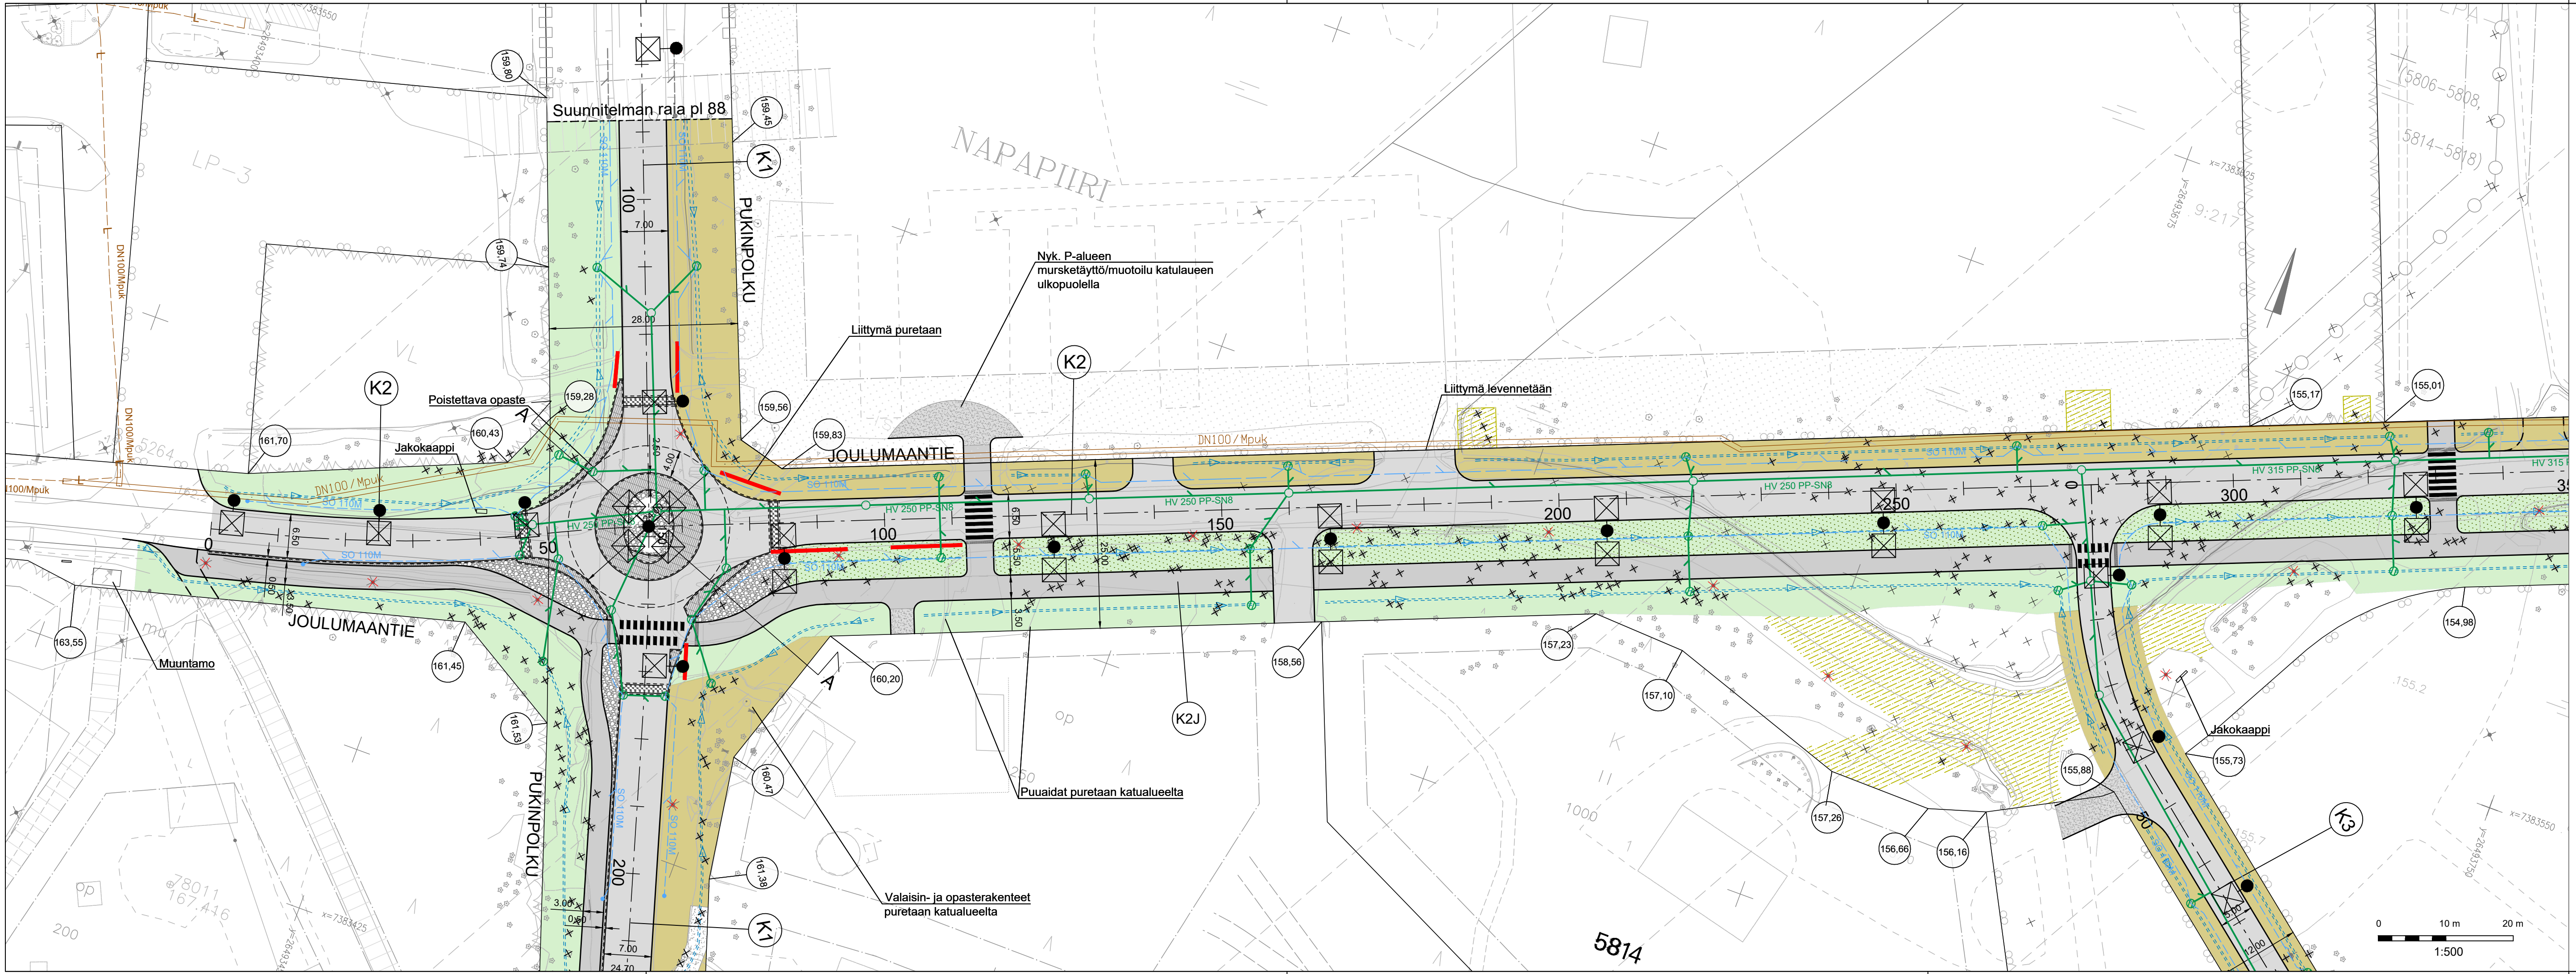

- MERKINTÖJEN SELITYKSET
- | | | | |
|--|---|--|--|
| | Ajorata / tonttiliittymä, asfalttipäällyste | | Nykyinen kaukolämpö |
| | Jkpp-väylä, asfalttipäällyste | | Suunniteltu kaukolämpö |
| | Murske | | Tonttikorko
(Tontin rajan suuntaisen kadun
tasausviivan korkeus) |
| | Betonikiveys | | Uusi hulevesiviemäri,
tarkastuskaivo ja hulevesikaivo |
| | Yliajettava noppakiveys | | Purkuputki |
| | Golf-kivi, huomionauha | | Uusi salaoja ja tarkastusputki |
| | Nurmi | | Ojapainanne |
| | Niitty | | Nykyinen / säilyvä lehti- / havupuu |
| | Maisemointi | | Poistettava lehti- / havupuu |
| | Eroosiosuojaus KaS 50 / 150 mm | | Nykyinen valaisin |
| | Purettava liittymä | | Poistettava valaisin |
| | | | Uusi LED-valaisin |

Aidat ym. pysyväisrakenteet puretaan katualueelta katu- ja vesihuoltorakentamisen vaatimassa laajuudessa.

Merkki	Muutos	Pvm	§	Pvm	Hyväksyjä	Päätös
Nähtävänä	Yhdyskuntasuunnittelun lautakunta				Kaupungininsinöörin päättös	
Kaupunginosa/Kylä Kohde				Mittakaava		
18/NAPAPIIRI				1:500		
K2 JOULUMAANTIE VÄLILLÄ PUKINPOLKU-JOULUMAANKUJA				ASEMAPIIRUSTUS		
				Piirustustaji KATUPIIRUSTUS		
DESTIA A COLAS COMPANY				ROVANIEMI TEKNISET PALVELUT YHDYSKUNTA-TEKNIikka Möntyvaarantie 2, Rovaniemi		
Pvm	Suunn.	Saku Heiskanen	Pvm	Tark.	Jari Kyrö	
13.3.2026	Tark.	Jonne Kurkinen	13.3.2026	Tark.		
Koordinaattijärjestelmä		Korkeusjärjestelmä		Korvaa		Piirustusnumero
ETRS-GK26		N2000		Korvattu		8412 A - 222