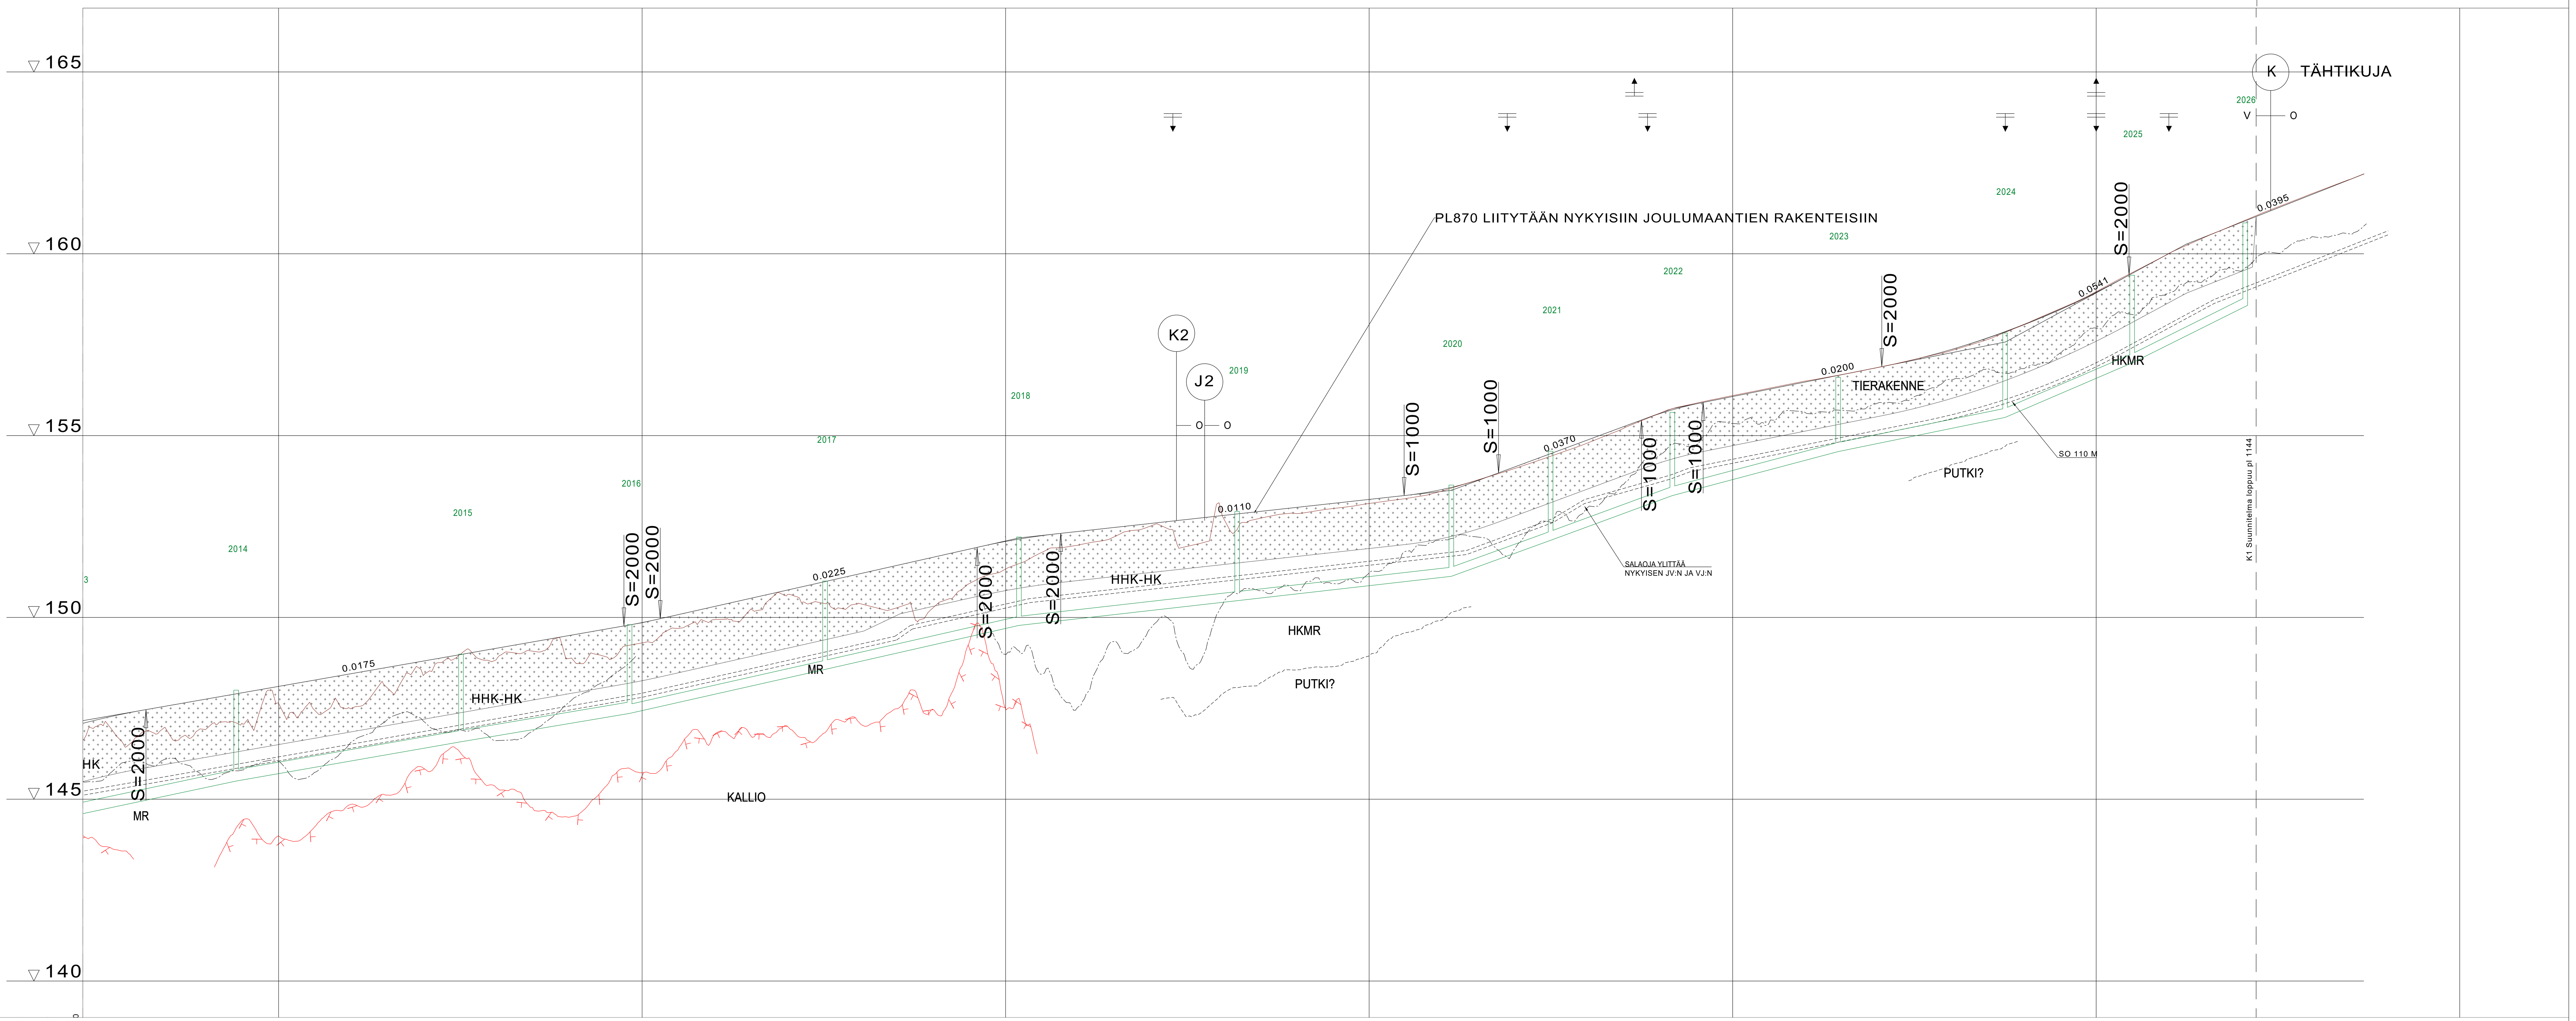

VESIJOHTO — LAEN KORKEUS, PUTKEN MITAT, LAATU; PAALU

SADEVESIVIEMÄRI — SISÄPOHJAN KORKEUS, PUTKEN MITAT, LAATU; PAALU, KAIVOVÄLI, KALTEVUUS

Paalu	Sisäpohjan korkeus	Kaivoväli / kaltevuus
5		43/0.022
588.5	145.50 / 145.50	62/0.017
650	146.58 / 146.58	46.5/0.017 (315 M)
696.5	147.36 / 147.36	53/0.023 (250 M)
750.5	148.57 / 148.57	53.5/0.023
803.5	149.78 / 149.78	60/0.011
863.5	150.46 / 150.46	59/0.011
922.5	151.13 / 151.13	27.5/0.036
950	152.12 / 152.12	34/0.036
983.5	153.35 / 153.35	45.5/0.026
1029	154.56 / 154.56	46/0.021
1075	155.50 / 155.50	35/0.043
1110	157.00 / 157.00	31/0.050
1141	158.55 / 158.55	

JÄTEVESIVIEMÄRI — SISÄPOHJAN KORKEUS, PUTKEN MITAT, LAATU; PAALU, KAIVOVÄLI, KALTEVUUS

PUTKIEN PERUSTAMISTAPA: Asennusalusta 150 mm

PÄÄLLYSRAKENNE: uH-1600 / uH-1350

MATKA / KALTEVUUS / PYÖRISTYSSÄDE

Matka	Kaltevuus / pyöristyssäde	Loppupaalu
3	00	563.53
131.47	0.0175	695.00
10.00	S=2000	705.00
87.17	0.0225	792.17
22.99	S=2000	815.16
94.47	0.0110	909.63
25.97	S=1000	935.60
39.31	0.0370	974.91
16.98	S=1000	991.89
49.13	0.0200	1041.02
68.02	S=2000	1109.04
15.79	0.0541	1124.83
48.89	0.0395	1173.72

PAALUTUS	TASAUSVIIVAN KORKEUS	MAANPINNAN KORKEUS
550	147.18	147.01
	147.40	146.61
	147.58	146.78
	147.75	146.92
	147.93	147.08
600	148.10	147.64
	148.28	147.44
	148.45	147.49
	148.63	148.05
	148.80	148.43
650	148.98	148.98
	149.15	148.86
	149.33	149.07
	149.50	148.87
	149.68	148.92
700	149.86	149.30
	150.08	149.70
	150.30	149.94
	150.53	150.23
	150.75	150.63
750	150.98	150.39
	151.20	150.38
	151.43	150.26
	151.65	150.26
	151.88	150.93
800	152.09	151.33
	152.25	151.79
	152.37	151.99
	152.48	152.22
	152.59	152.52
850	152.70	151.96
	152.81	152.72
	152.92	152.73
	153.03	152.86
	153.14	152.99
900	153.25	153.13
	153.36	153.27
	153.52	153.47
	153.78	153.78
	154.14	154.09
950	154.51	154.43
	154.88	154.79
	155.25	155.20
	155.60	155.62
	155.87	155.89
1000	156.07	156.10
	156.27	156.30
	156.47	156.50
	156.67	156.68
	156.87	156.88
1050	157.10	157.09
	157.36	157.33
	157.68	157.64
	158.06	158.05
	158.48	158.49
1100	158.95	158.96
	159.47	159.49
	160.01	160.01
	160.47	160.46
	160.87	160.88
1150	161.26	161.29
	161.66	161.68
	162.05	162.05
		162.20
1200		

KAAREVUUS

Alku	Loppu	Kaarevuus
		Sr
69.13	83.86	R=250
		Sr
26.57	53.42	R=350
		Sr
66.69	73.11	R=300
		Sr
13.79	17.06	R=351
		Sr
65.73	95.36	R=353
		Sr
42.34	84.88	R=597
		Sr
73.63		

AJORADAN SIVUKALTEVUUS: qv=qo=0.030

Merkki	Muutos	Pvm	Hyväksyjä	Päätös

Nähtävänä — Yhdyskuntasuunnittelun lautakunta — Pvm — §

Kaupungininsinöörin päätös — Pvm — §

Kaupunginosa/Kylä: 18

Kohde:

JOULUMAANTIE

PLV 600 - 1144

Piirustuksen sisältö: Pituusleikkaus

Mittakaava: 1/1000/1:100

Piirustuslaji: KATUPIIRUSTUS

SWECO

Sweco Infra & Rail, Rautatienkatu 33, 90100 OULU

ROVANIEMI
TEKNISET PALVELUT
YHDYSKUNTATEKNIIKKA
Mäntyvaarantie 2, Rovaniemi

Pvm	Suunn. / Tark.	Pvm	Tark.
30.9.2022	Suunn. Jussi Pietarila	xx.xx.xxxx	XX
	Tark. Ville Pietarila		XX

Koordinaattijärjestelmä: ETRS-Gk26

Korkeusjärjestelmä: N2000

Korvaa:

Korvattu:

Säilytys:

Piirustusnumero: 8224F-222