


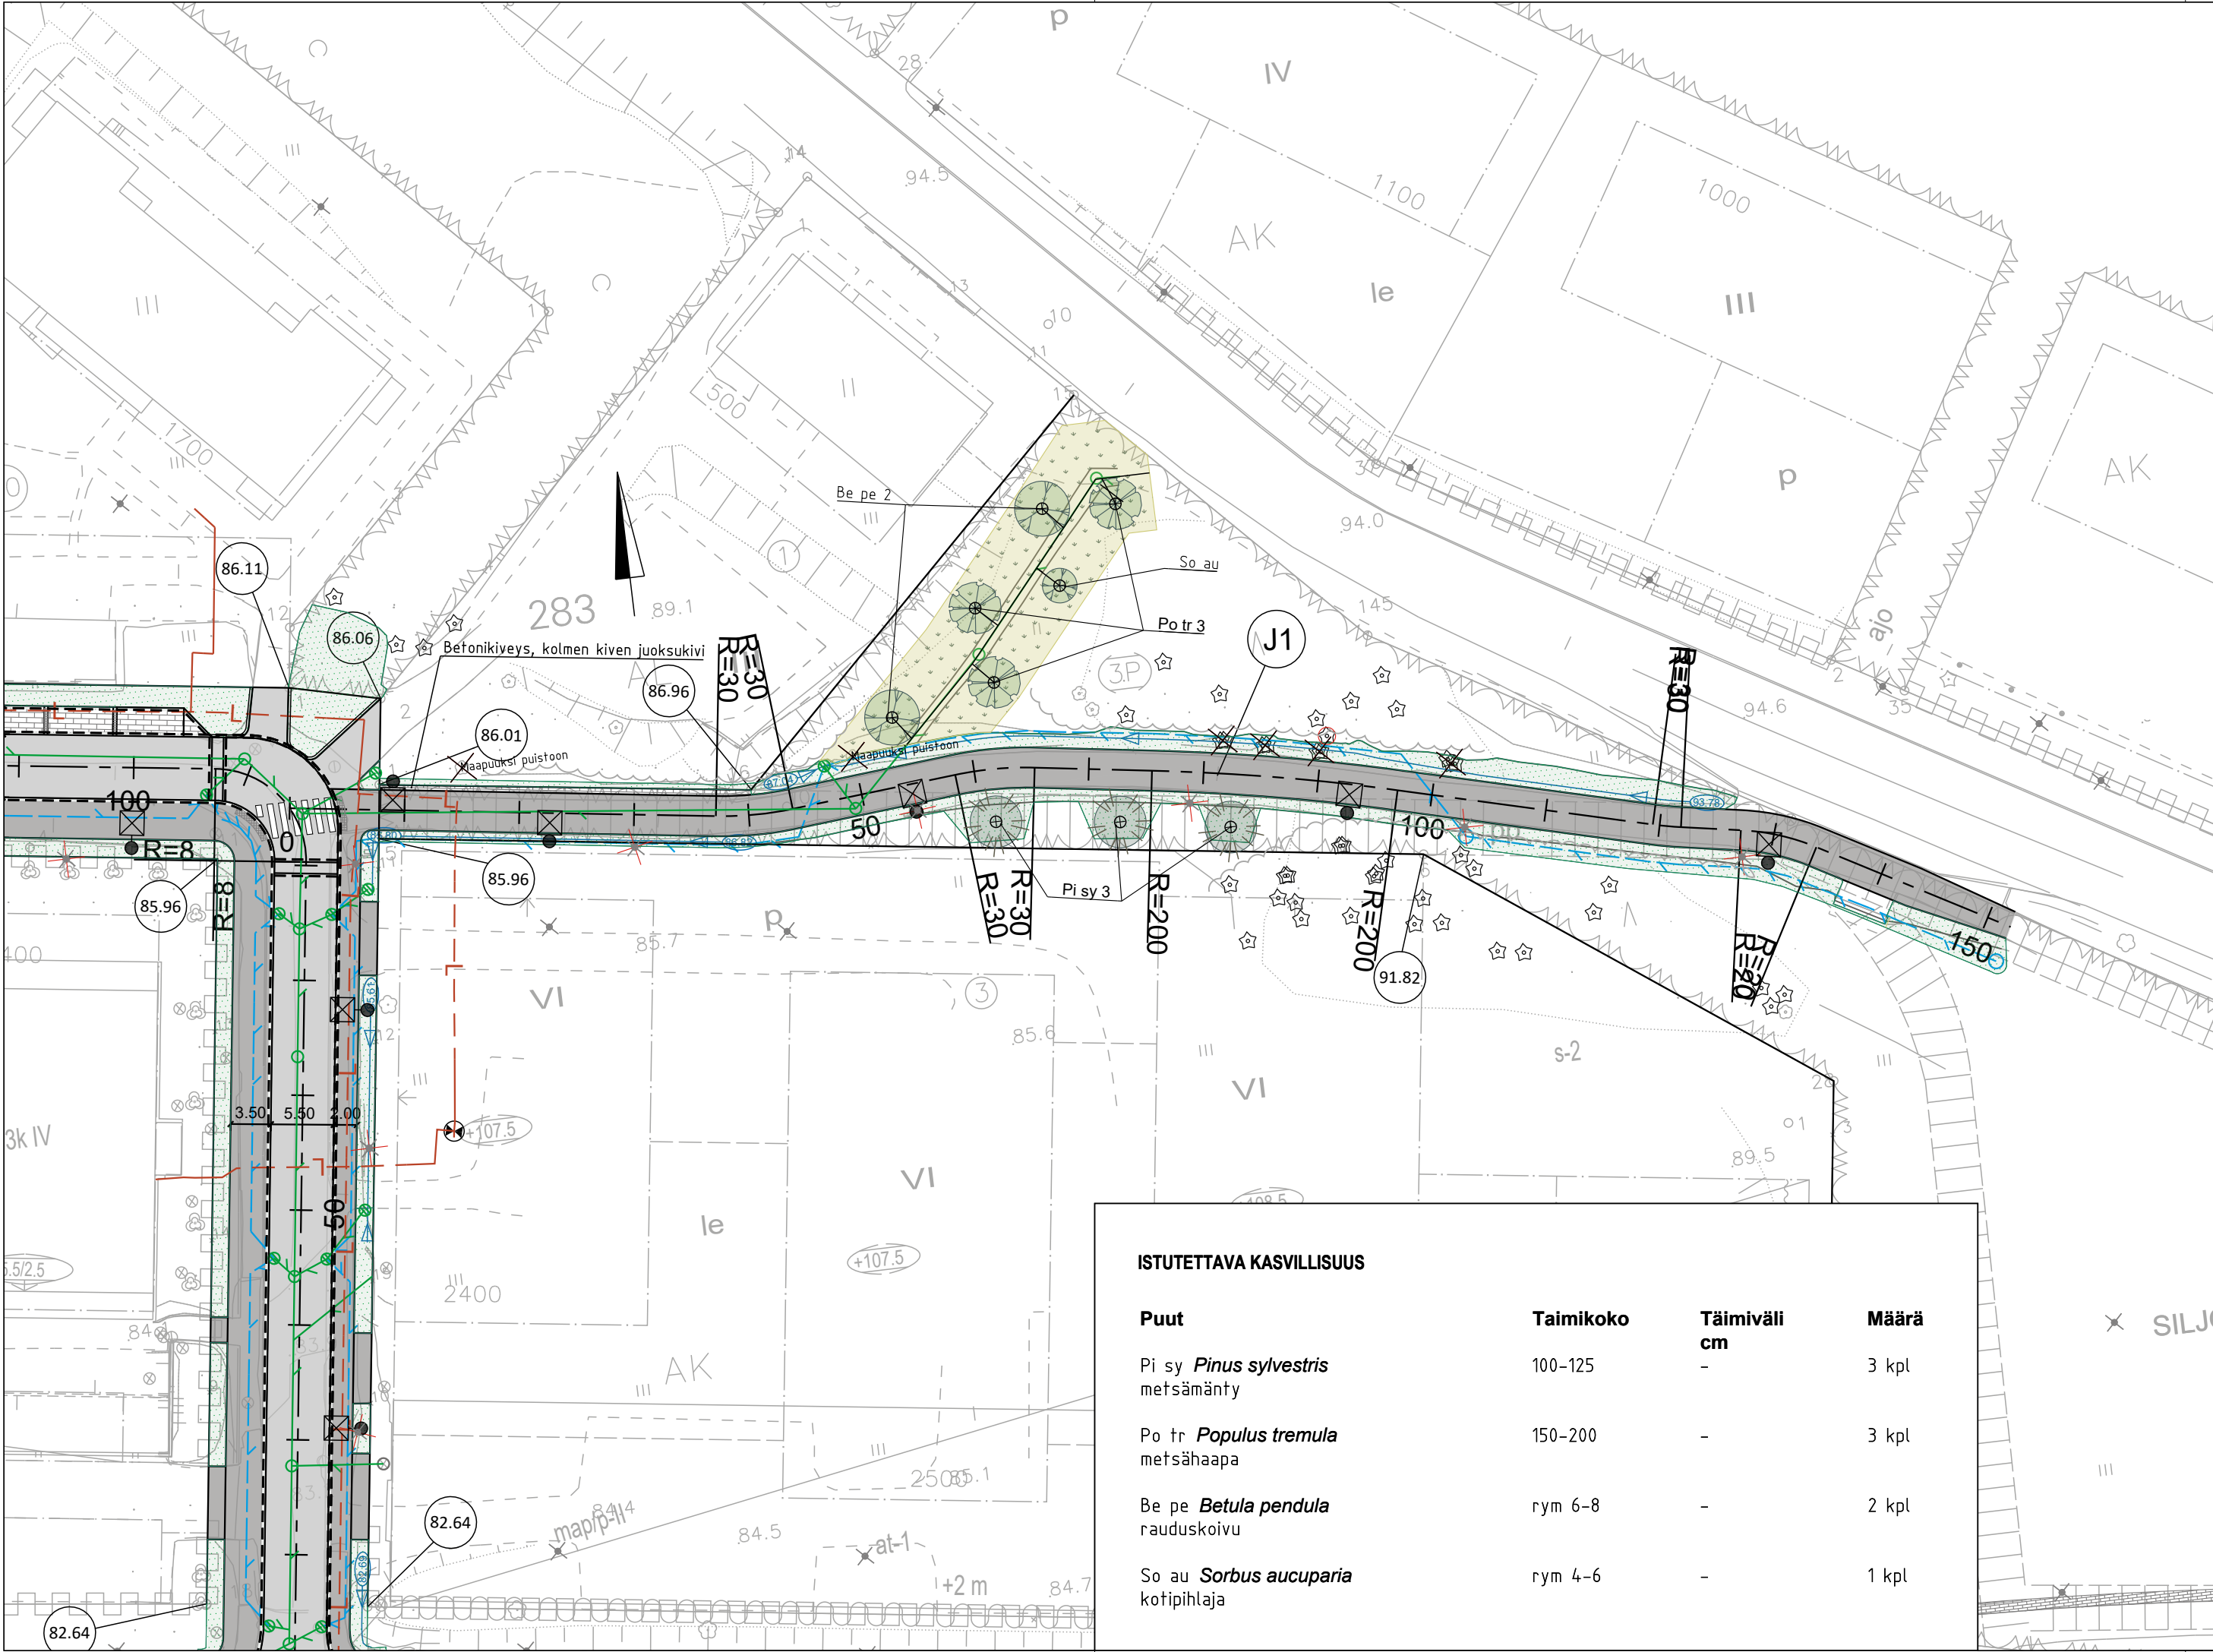

ISTUTETTAVA KASVILLISUUS			
Puut	Taimikoko	Täimiväli cm	Määrä
Pi sy <i>Pinus sylvestris</i> metsämänty	100-125	-	3 kpl
Po tr <i>Populus tremula</i> metsähaapa	150-200	-	3 kpl
Be pe <i>Betula pendula</i> rauduskoivu	rym 6-8	-	2 kpl
So au <i>Sorbus aucuparia</i> kotipihlaja	rym 4-6	-	1 kpl

Asfaltti AB16

Asfaltti jkpp

Betonikiveys
138x278x80, harmaa, tiililadonta

Reunakivi piirroksen 8398C-222 mukaan

Nurmi R3
kasvualusta h=150 mm

Niitty
kasvualusta h=50 mm

Salaoja
PEH Ø110

Salaojan tarkastusputki

Hulevesiviemäri
Runko PP Ø 315, viiksiputket PP Ø 200

Uusi hulevesikaivo: ritilä- tai umpikansi

Kaukolämpö

Suunniteltu painanne

Uusi valaisin valaistussuunnitelman mukaisesti

Poistettava valaisin

Mittalinjan korko tontin kulmalla

Istutettava lehtipuu
Kts. kasviliista

Istutettava havupuu
Kts. kasviliista

Poistettava puu
Kts. työselustus

Suojattava puu
Kts. työselustus

Säilytettävä kasvillisuusalue

Merkki	Muutos			Pvm	Hyväksyjä	Päätös
Nähtävänä	Tekninen lautakunta	Pvm	§	Kaupungininsinöörin päätös		
Kaupunginosa/Kylä Kohde				Piiirustuksen sisältö Mittakaava		
Siljotie J1 välillä Siljotie-Asemieskatu				ASEMAPIIRUSTUS 1:500		
				Piiirustuslaji KATUPIIRUSTUS		
Pvm				Suunn. S. KUMMALA, P. ROINESALO		
31.10.2025				Tark. J. KYRÖ		
Koordinaattijärjestelmä		Korkeusjärjestelmä		Korvaa		Piiirustusnumero
ETRS-GK26		N2000		Korvattu		8399A-222