


PITUUSLEIKKAUS VARTIOTÖRMÄNTIE:
1:1000/1:100

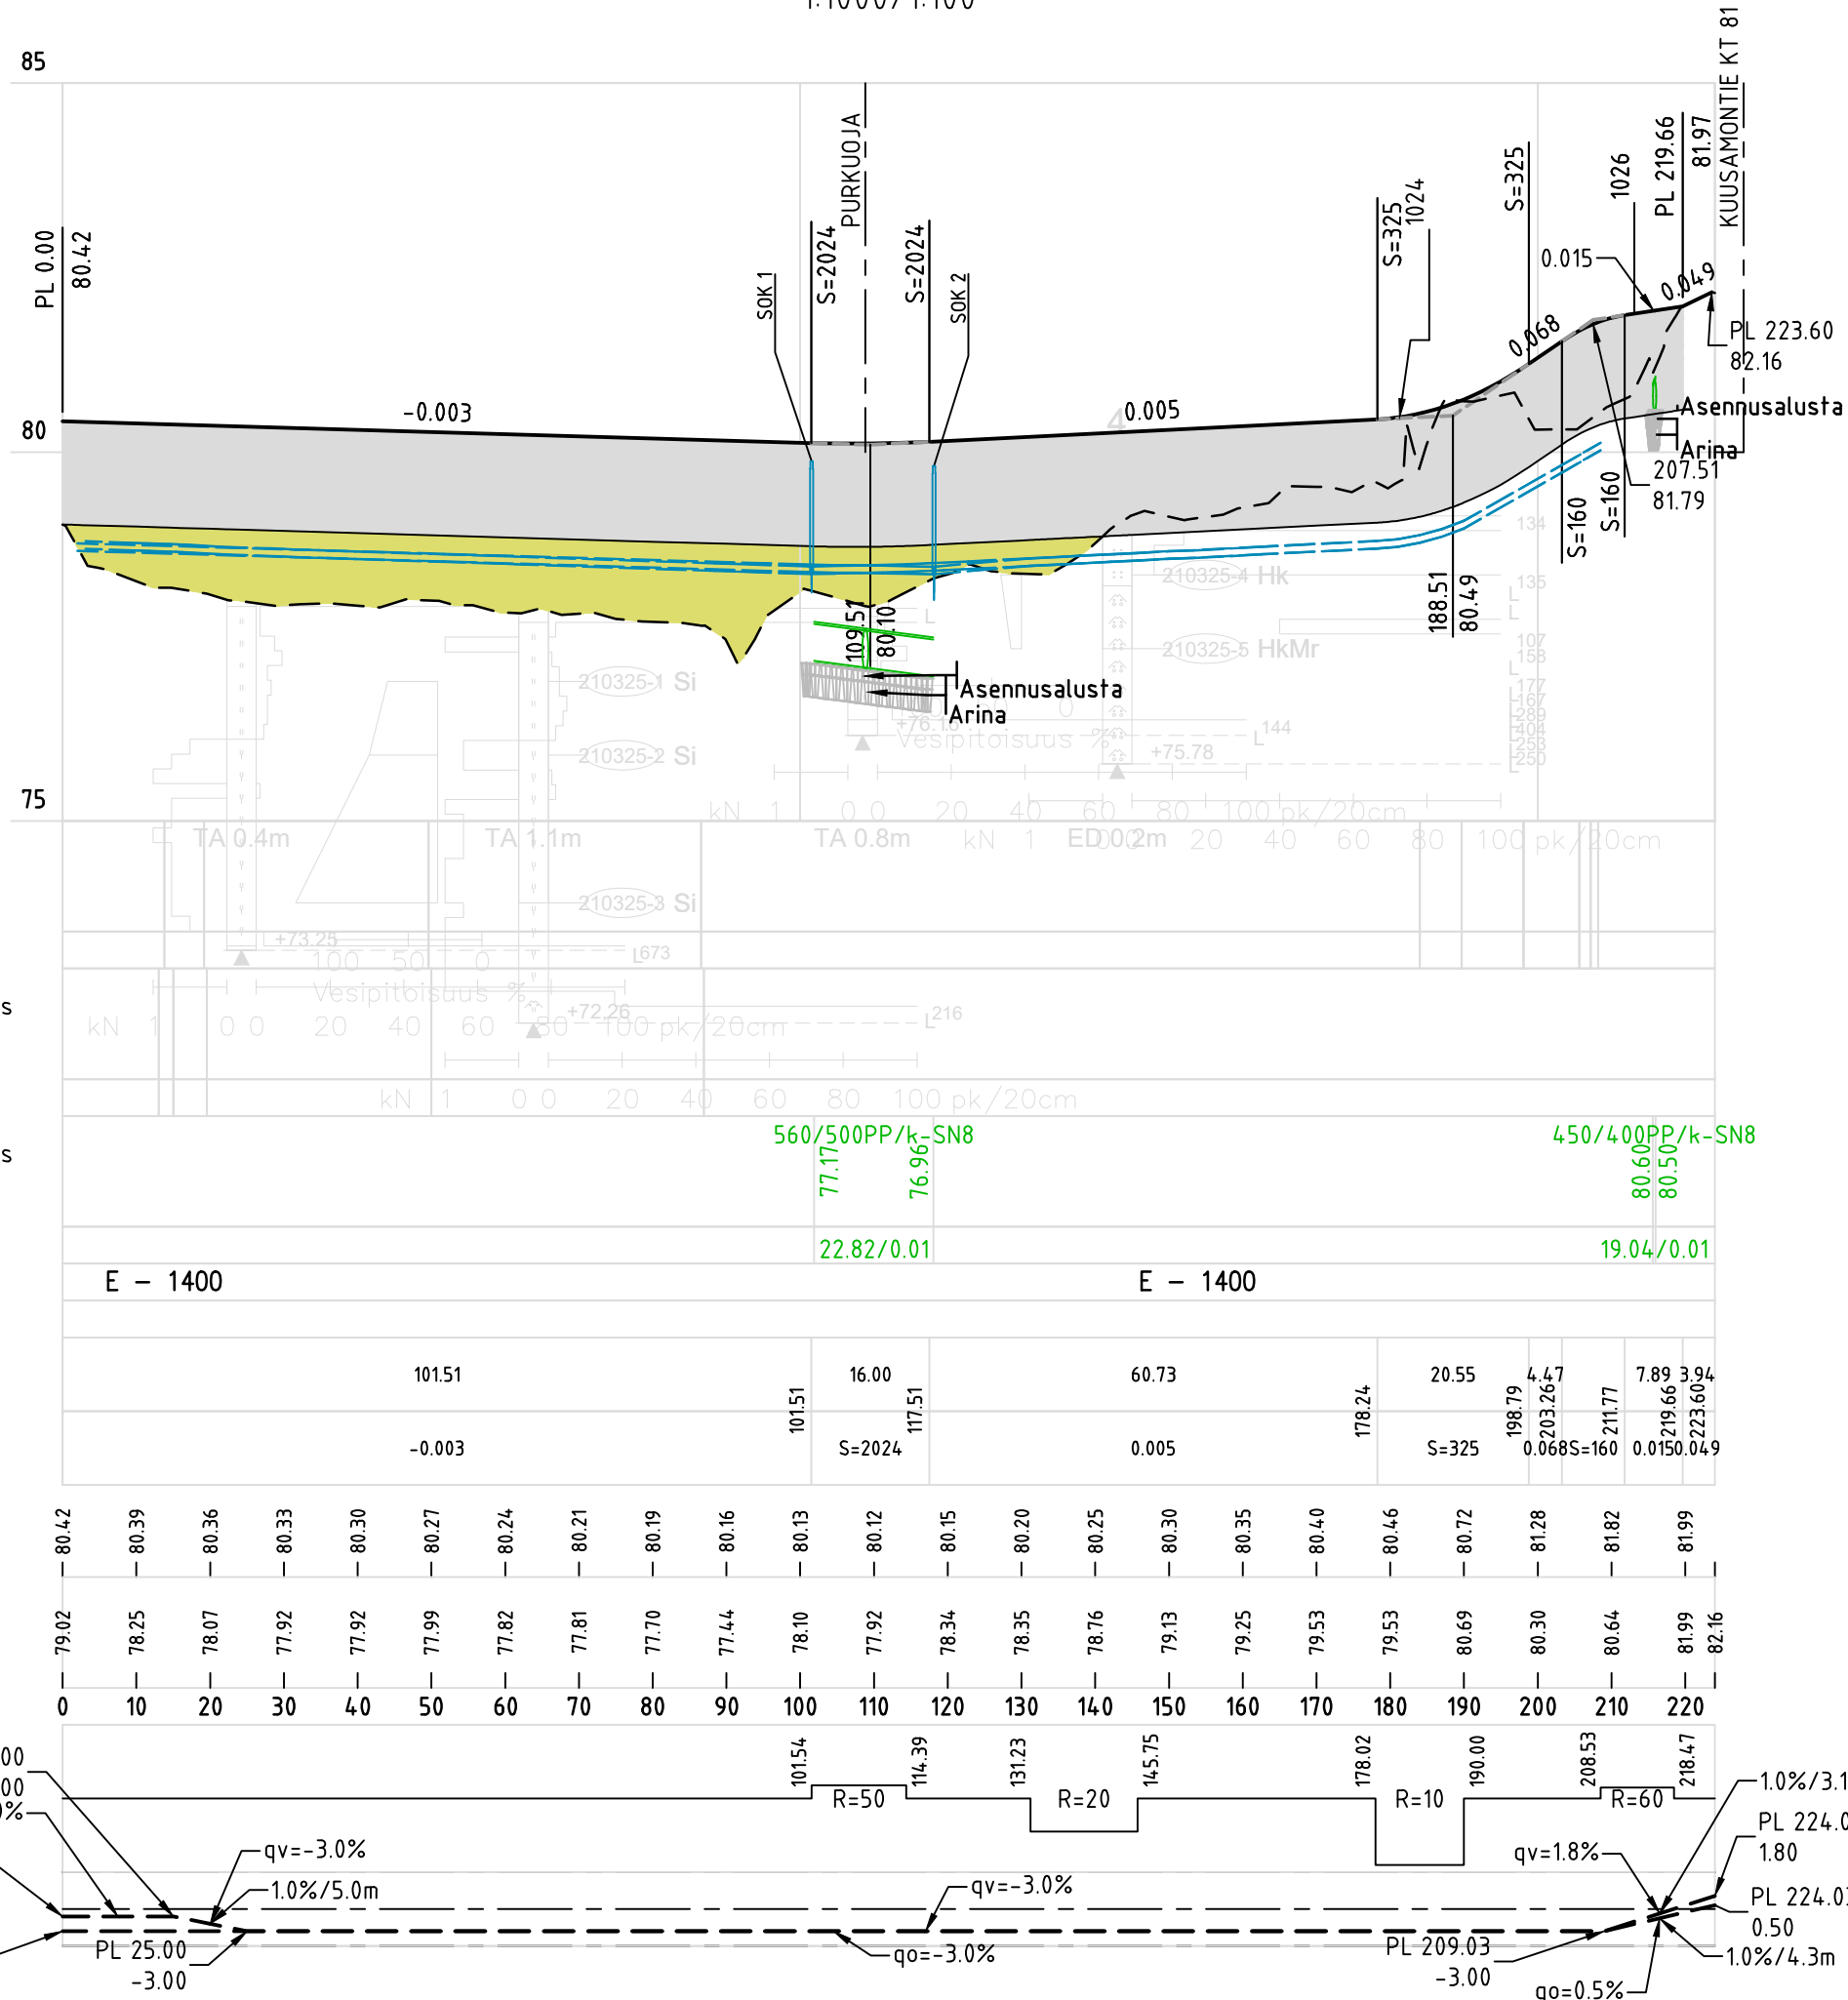

Vesijohto, laen korkeus
Putken mitat ja laatu

Jätevesiviemäri, sisäpohjan korkeus
Putken mitat ja laatu

Paalu, kaivoväli ja kaltevuus

Hulevesiviemäri, sisäpohjan korkeus
Putken mitat ja laatu

Paalu, kaivoväli ja kaltevuus

Päällysrakenne

Putkien perustamistapa

Matka

Kaltevuus / pyörityssäde


Tasausviivan korkeus

Maanpinnan korkeus


Paalutus

Kaarevuus

Sivukaltevuus

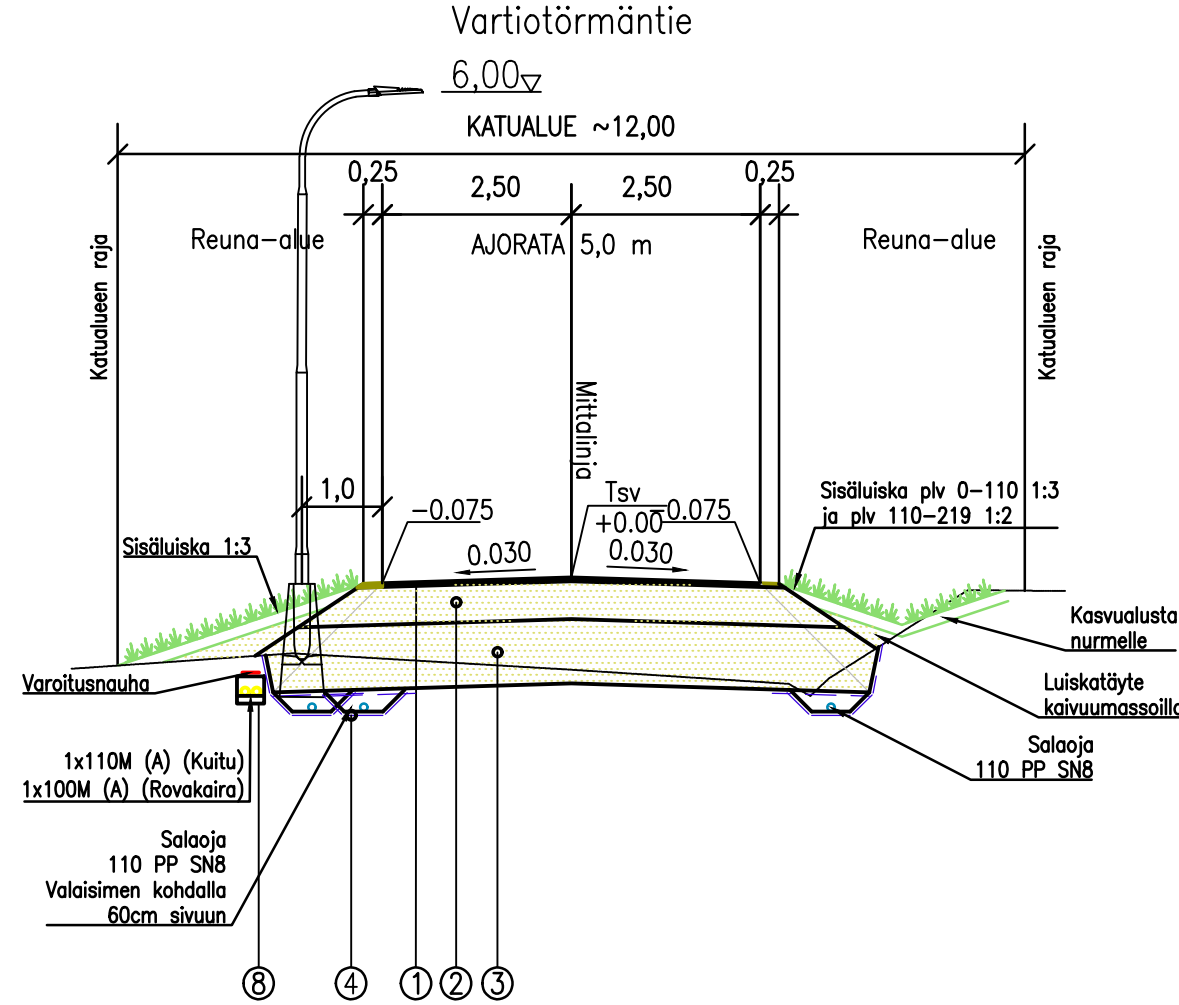

RAKENNEKERROKSET	Nro	Mat.	AR	E-Moduuli	Tavoitekantavuus
Katuluokka			5		
Päällyste	1	AB 16/125	0.05	2500	200
Kantava kerros	2	KaM 0/56	0.50	280	160
Suodatinkerros Hk	3	Hk	0.85	50	
Suodatinkangas	4	N3			
			1.40		

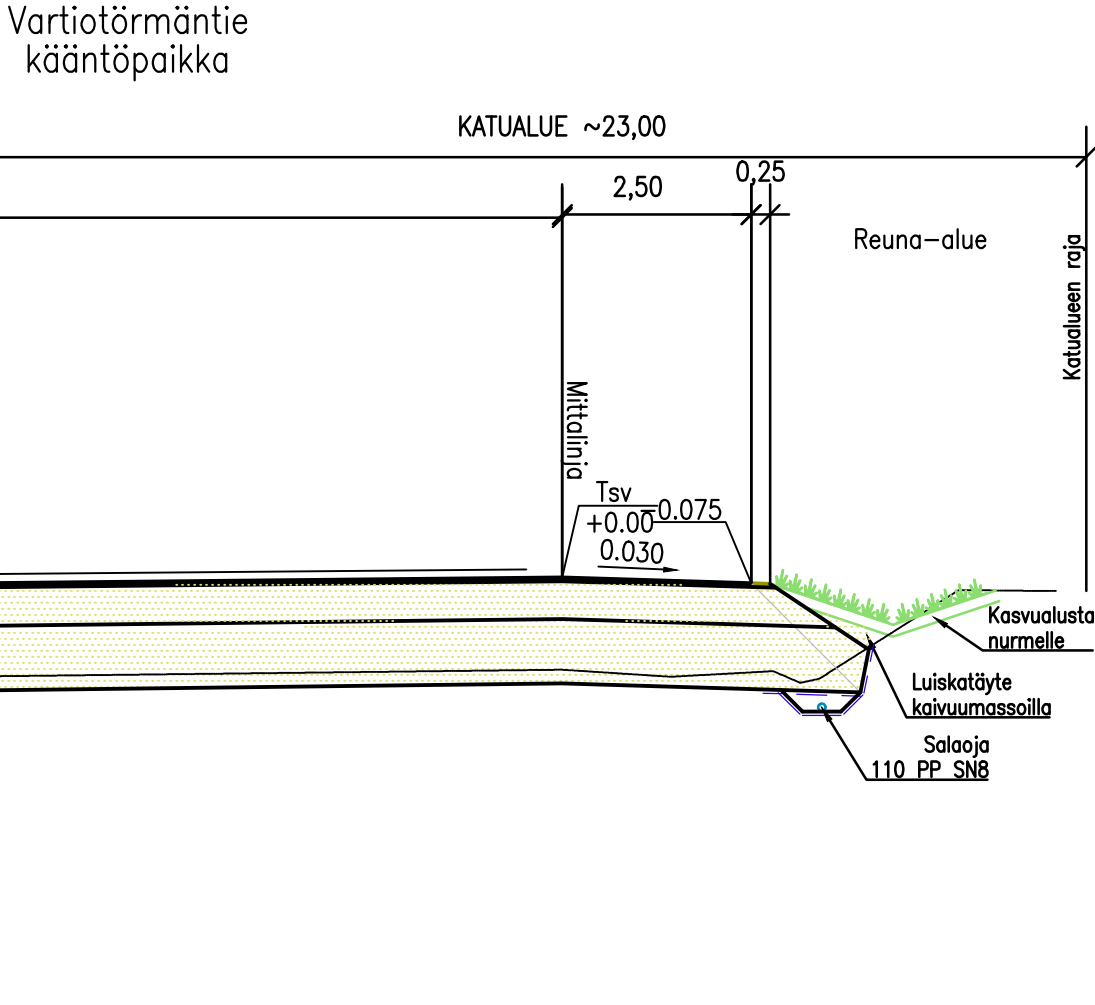

Merkki	Muutos	Pvm	Hyväksyjä	Päätös
Nähtävänä	Elinvoima lautakunta	Pvm	§	Kaupungininsinöörin päätos
Kaupunginosa/Kylä Kohde	25/VARTIONIEMI	Piirustuksen sisältö	Mittakaava	
		PITUUSLEIKKAUS TYYPPIPOIKKILEIKKAUS	1:1000/1:100 1:100	
		Piirustuslaji	KATUPIIRUSTUS	
		AFRY	AFRY Finland Oy Rovaniemi Koskikatu 27 B Puh. 010 3311 etunimi.sukunimi@afry.com	ROVANIEMI TEKNISET PALVELUT YHDYSKUNTA-TEKNIikka Mäntytörmäntie 2, 96100 Rovaniemi
Pvm	Suunn. S. Vainio	Pvm	Tark. Kari Hyvönen	
01.04.2022	Tark. A. Pesonen	01.04.2022	Tark.	
Koordinaattijärjestelmä	Korkeusjärjestelmä	Korvaa	Piirustusnumero	
ETRS-Gk26	N2000	Korvattu	Säilytys	8201 B - 222