


1:34

Yleiskaavamerkinnt ja määräykset

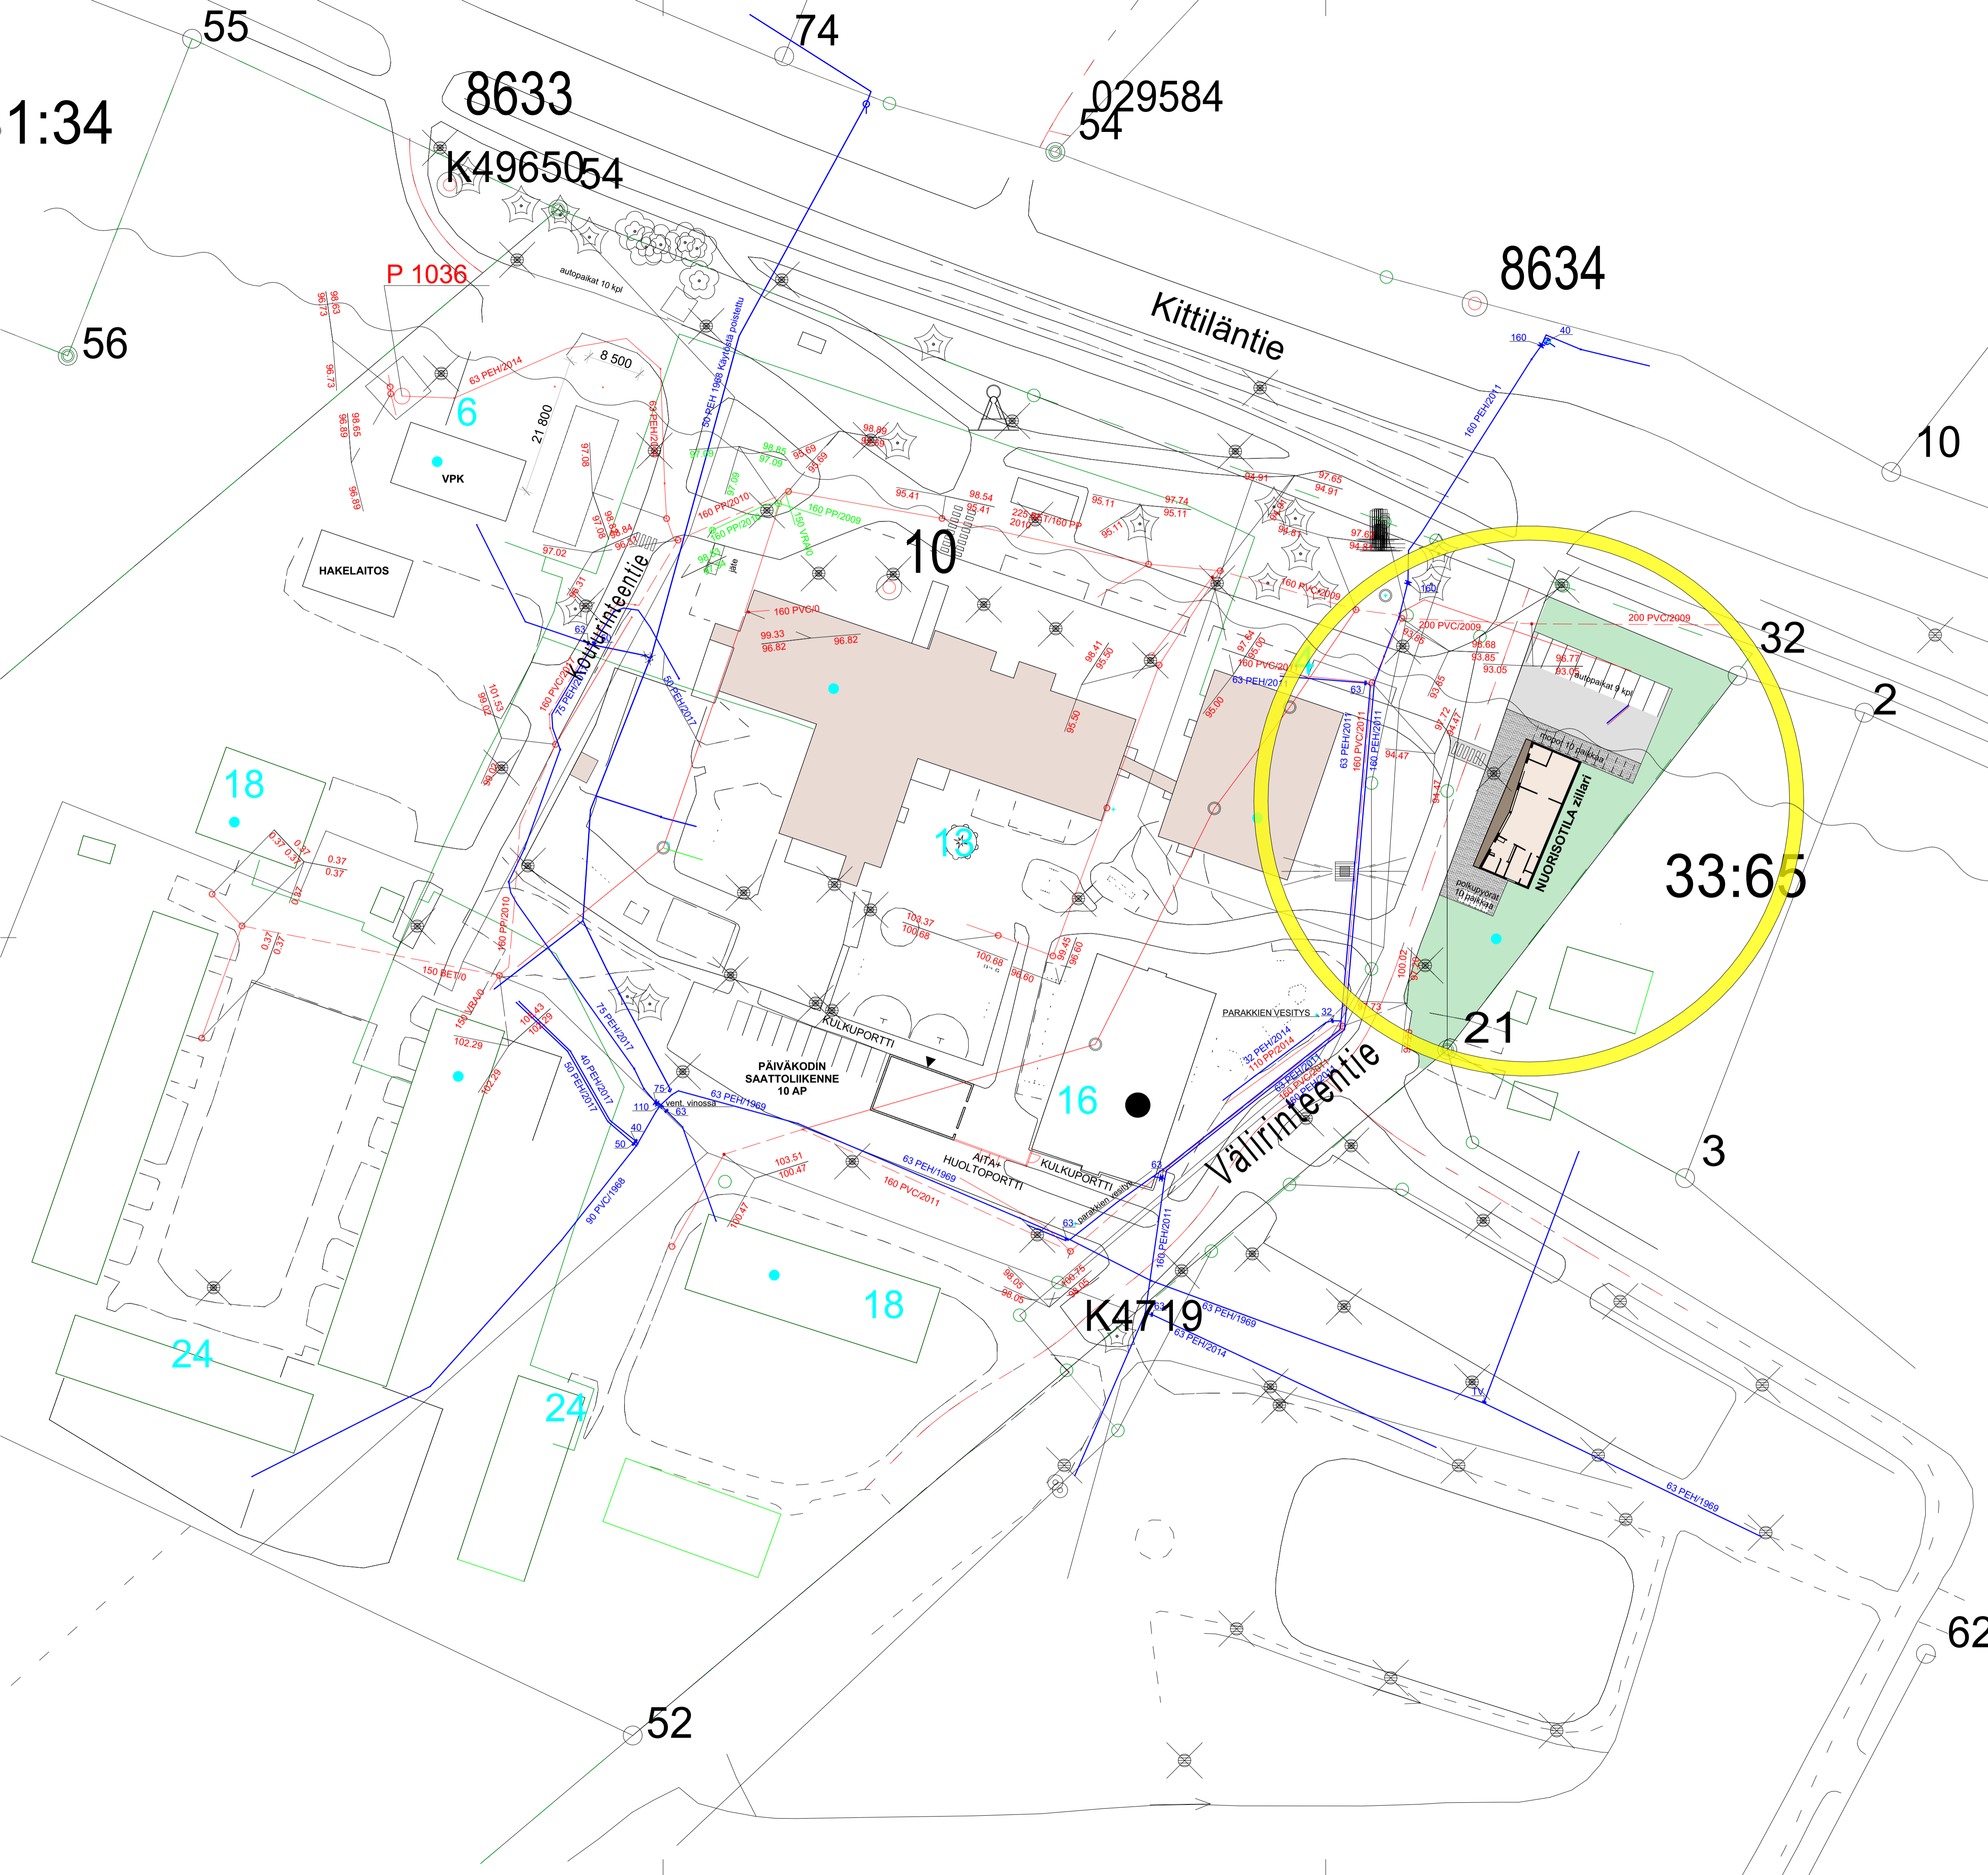

Kaupunginosa/Kylä Sinettä	Korttel/Tila -	Tontti/Rnro 31:35	Viranomaisen merkintöjä
Rakennuksen numero/Rakennustunnus -	Koordinaattijärjestelmä ####		
Rakennustoimenne Uudisrakennus	Pinustustaj Luonnon		
Rakennuskohde Sinetän nuorisotila Zillari Koulurinteentie 97220 Sinettä	Pinustuksen sisältö Asemapiirustus VE 2	Mittakaava 1:500	
<i>Elja Rantala</i>	Työnumero 2563	Pinustuksen tunnus 2563-02-02	Muutos
Vastuullinen suunnittelija Elja Rantala, arkkitehti SAFKA	Tulospäivämäärä 10.03.2026	ARK	Tiedosto 2563 Zillari.pln