



DET. 1: LADONTAPERIAATE 1:50


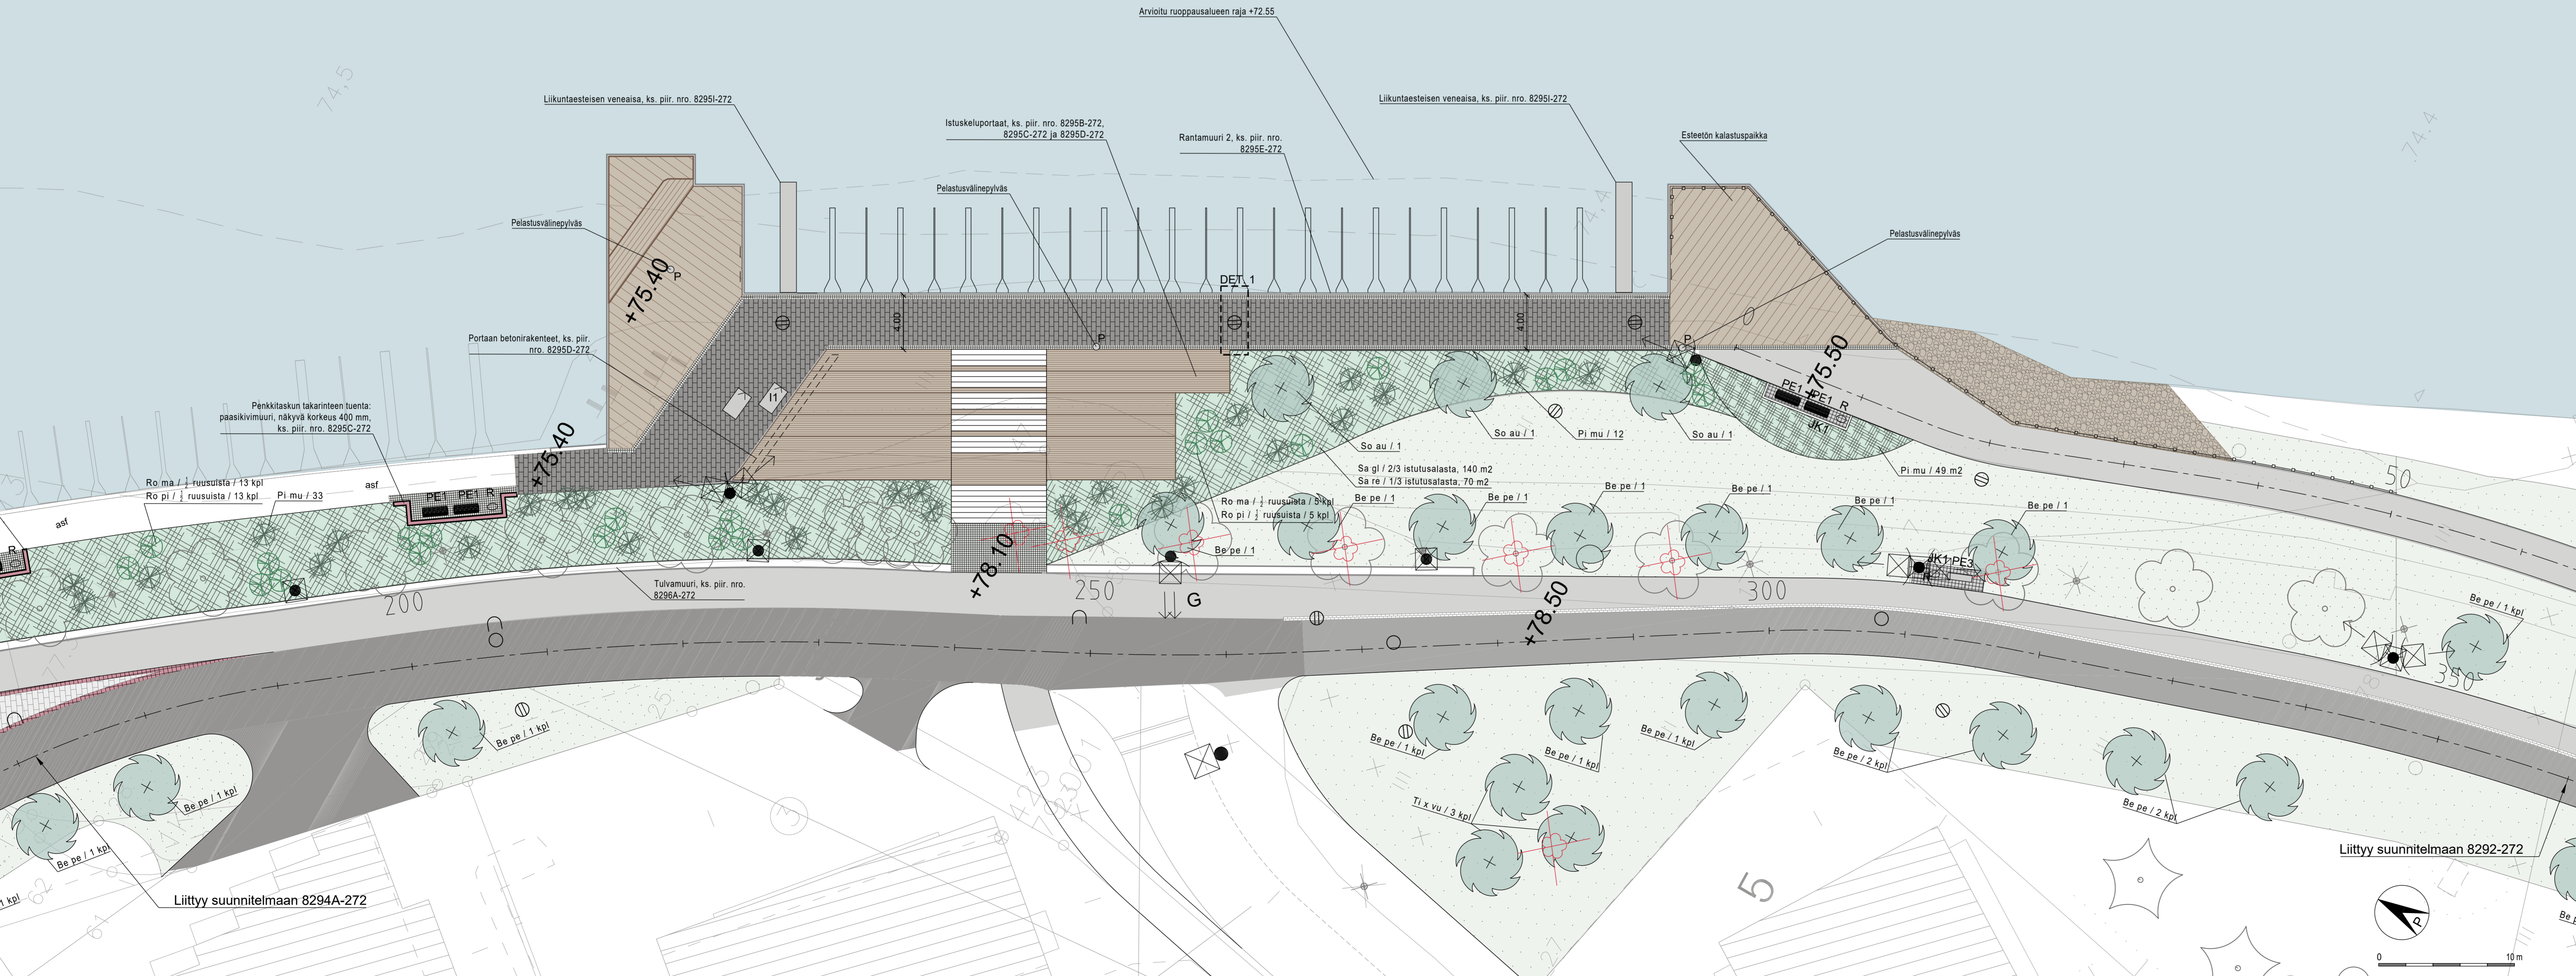


MERKINNÄT

SÄILYTETTÄVÄT JA POISTETTAVAT

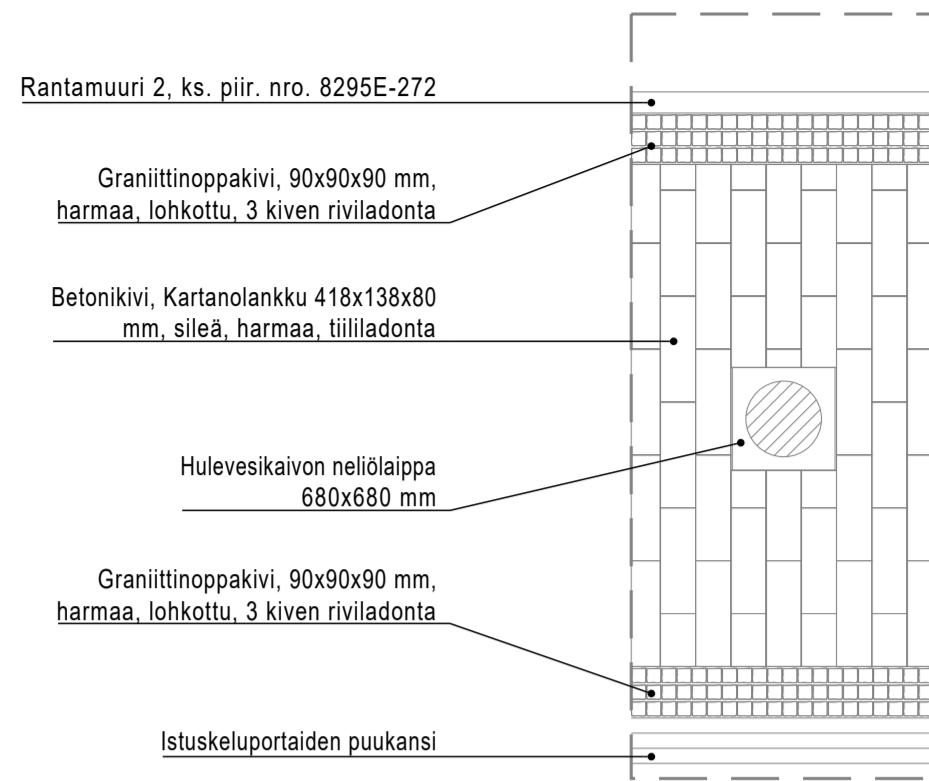


PINNOITTEET

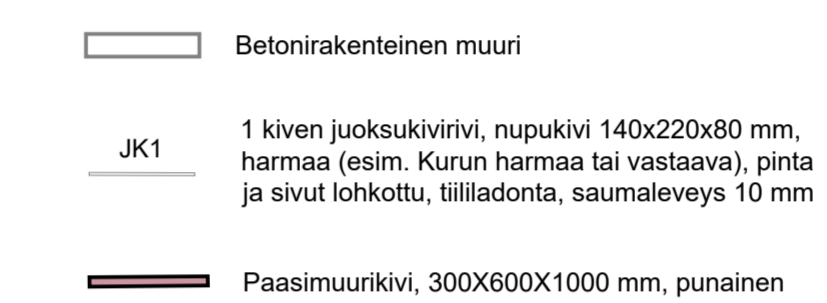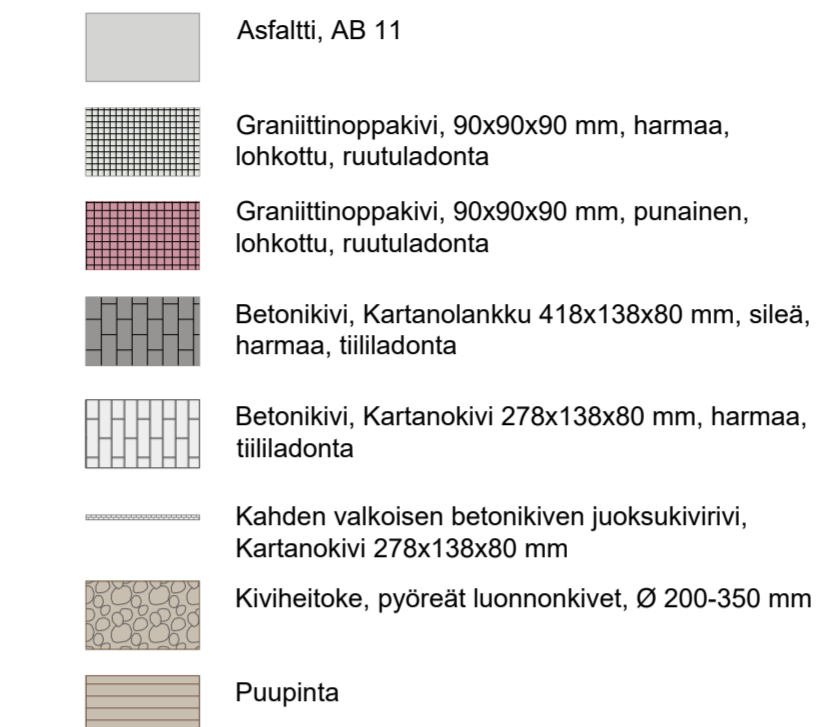

ISTUTETTAVA KASVILLISUUS



VARUSTEET JA KALUSTEET

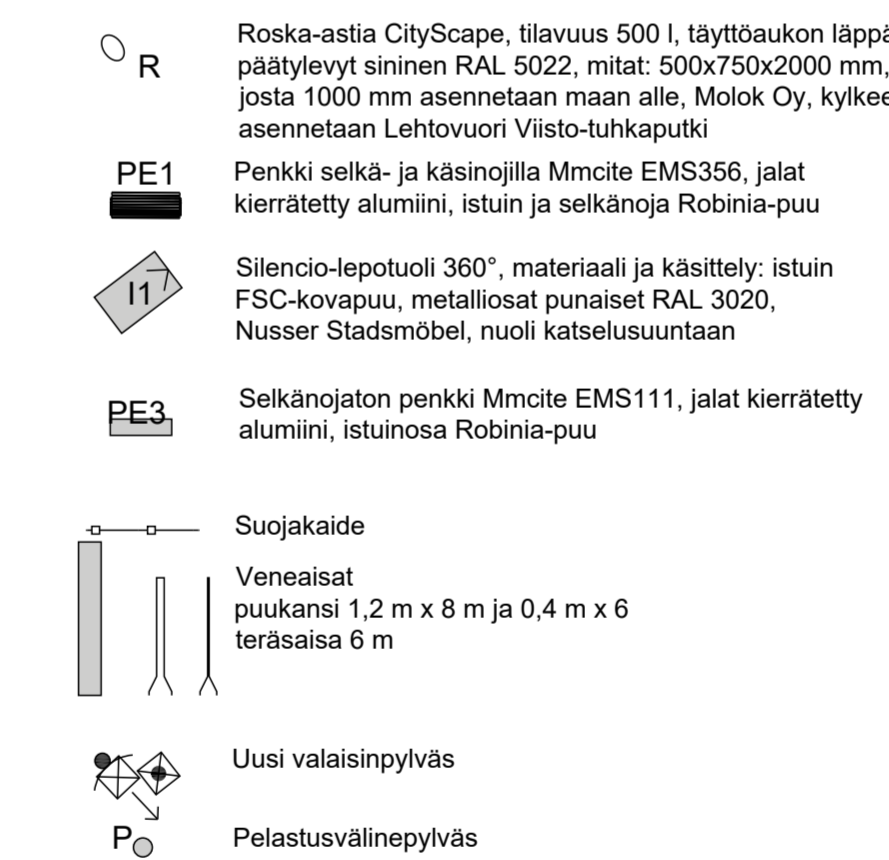

TAIMILUETTELO

Käsitteä koko istutusalueen

lyhenne	kasvilaji	taimikoko	taimiväli / määrä
PUUT			
Be pe	RAUDUSKOIVU, I-VIII Betula Pendula	rym 14-16	piir. mukaan / 21 kpl
So au	KOTIPIHLAJA I-VI Sorbus aucuparia	rym 12-14	piir. mukaan / 3 kpl
PENSAAT			
Pi nu	KAAPIOVUORIMÄNTY, I-VI Pinus mugo 'Pumilo'	40-50 cm	piir. mukaan / 70 cm / 145 kpl
Ro ma	TORNIO-LAUKONRUUSU, I-VII Rosa majalis 'Tornado'	30-50 cm	100 cm / 18 kpl
Ro Pi	MORSIONRUUSU, I-VII Rosa Pimpinellifolia-ryhmä 'Juhannusruusu'	30-50 cm	100 cm / 18 kpl
Sa gl	PALJAKKAPAJU, I-VII Salix glauca var callicarpaea 'Haltia'	10-20 cm	80 cm / 938 kpl
Sa re	HÄNHENPÄIJU, I-VII Salix repens subsp. repens	10-20 cm	80 cm / 472 kpl

Merkki	Muutos	Pvm	Hyväksyjä	Päätös
Näyttämö	Yhdyskuntasuunnitelman lausuntakanta	Pvm		
KaukuniinonKylä 1		Kaupunginvaltuusto		
Kohde: RANTAPUUSTO VENEKATAMA		Piirustuksen sisältö		Mittakaava
		ASEMPIIRUSTUS DETALJI		1:200 1:50
		Piirustaja		
Pvm: 22.9.2023	Siis: O. Risku, R. Träskelin-Murto, H. Laukkanen	Pvm: 22.9.2023	Tark: M. Vääräniemi	
Koordinaattijärjestelmä: ETRS-GK26	Projekti: N2000	Korvausjärjestelmä: Korvaus	Isäisyys:	Piirustuksen numero: 8295A-272