


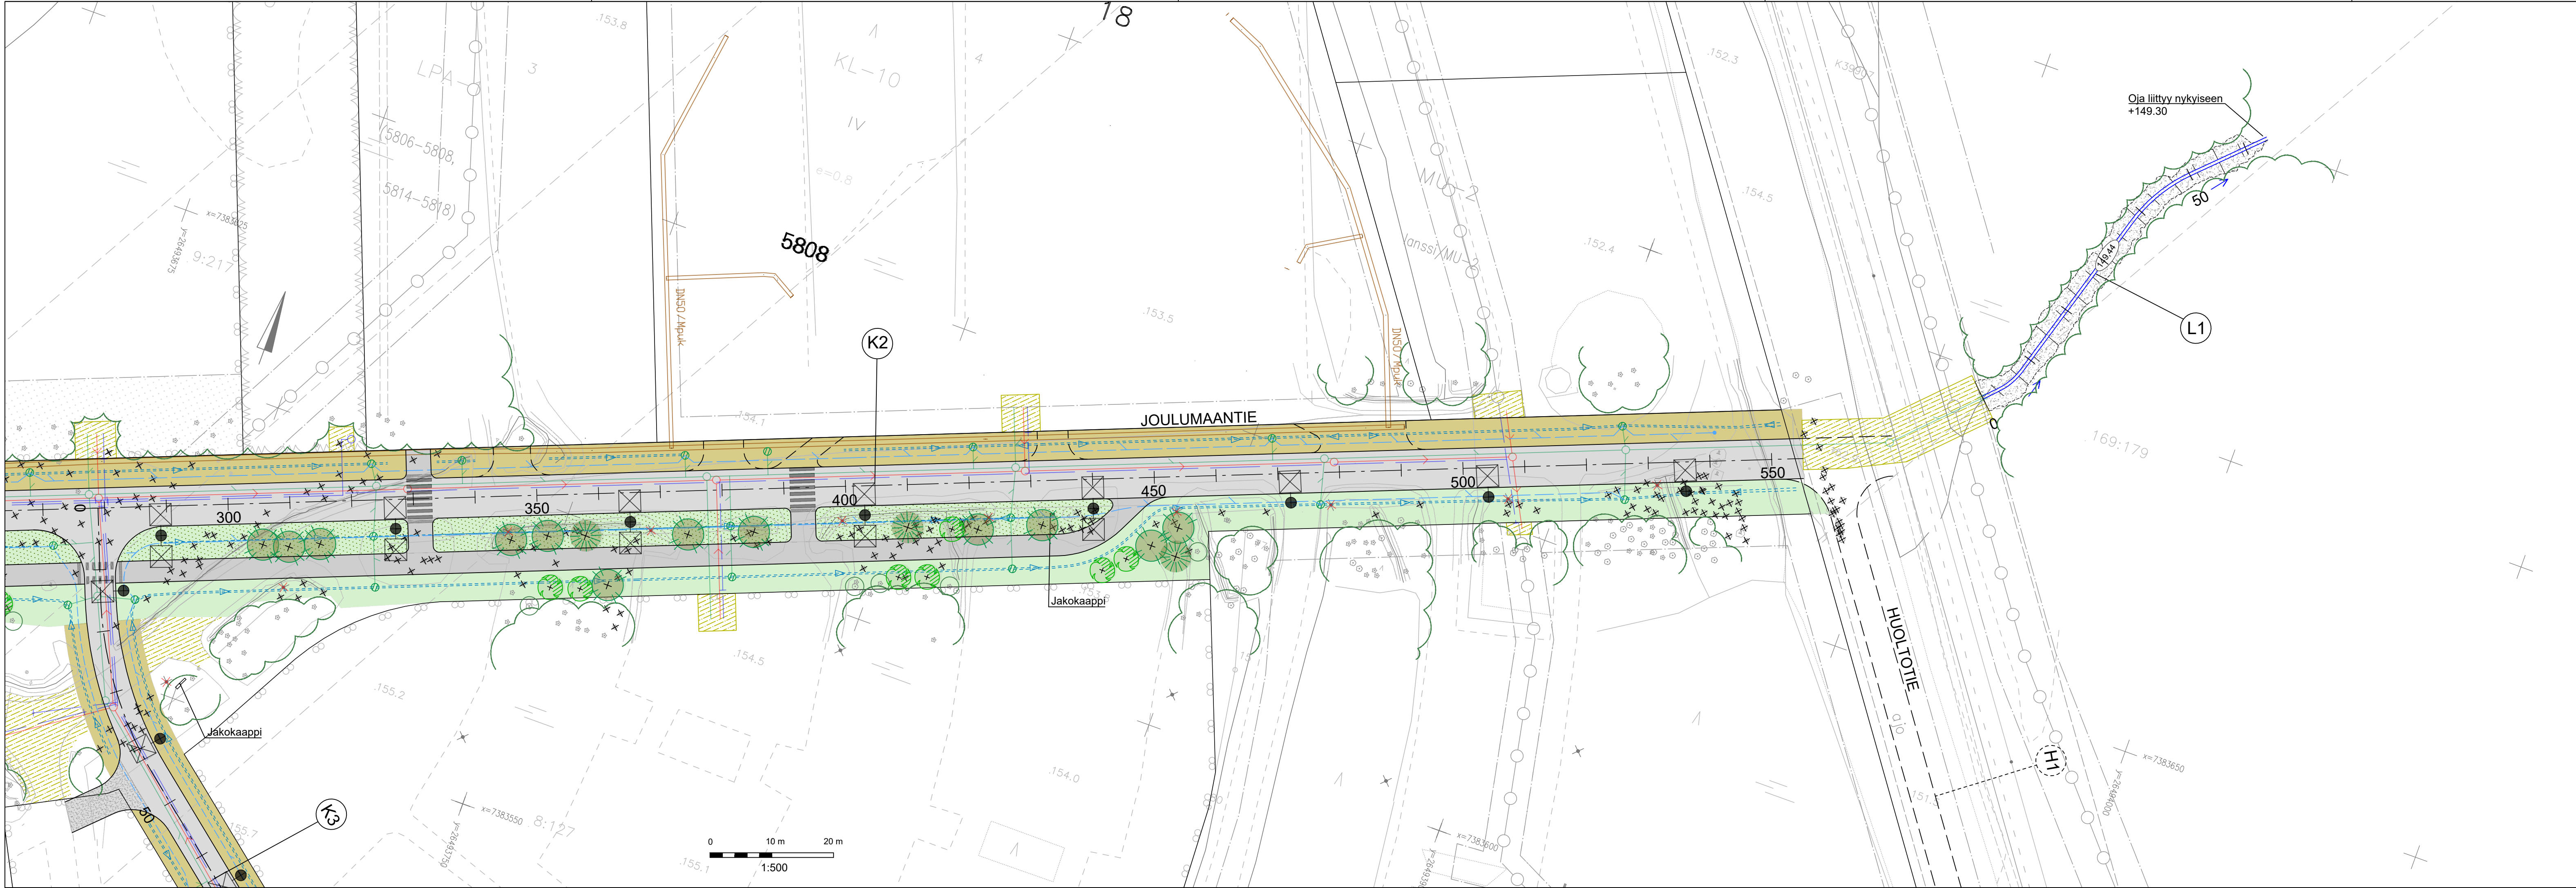

SÄILYTETTÄVÄ JA POISTETTAVA

- Nykyinen / säilyvä lehti- / havupuu
- Poistettava lehti- / havupuu
- Suojattava lehti- tai havupuu
- Säilytettävän puustonraja

PINNOITTEET

- Ajorata / tonttiliittymä, asfalttipäällyste
- Jkpp-väylä, asfalttipäällyste
- Murske
- Erosiosuojaus KaS 50 / 150 mm
- Maat poistetaan h= 300 mm paksuudelta. Alue maisemoidaan seulotulla kaivuumaalla

ISTUTETTAVA KASVILLISUUS

- Nurmi R3, kasvualusta h=100 mm
- Nurmi R4, kasvualusta h= 50 mm
- Niitty, kasvualusta h= 50 mm

ISTUTETTAVA KASVILLISUUS

- Istutettava kotipihlaja , kts. kasviluettelo kartta 8414 A - 272
- Istutettava metsäkuusi, kts. kasviluettelo kartta 8414 A - 272
- Istutettava metsämänty kts. kasviluettelo kartta 8414 A - 272

KUIVATUS

- Uusi hulevesiviemäri, tarkastuskaivo ja hulevesikaivo
- Purkuputki
- Uusi salaoja ja tarkastusputki
- Ojapainanne

VARUSTEET JA KALUSTEET

- Nykyinen valaisin
- Poistettava valaisin
- Uusi LED-valaisin

Merkki	Muutos	Pvm	Hyväksyjä	Päätös
Nähtävänä	Yhdyskuntasuunnittelun lautakunta	Pvm	§	Kaupungininsinöörin päätös
Kaupunginosa/Kylä	18/NAPAPIIRI	Piirustuksen sisältö		Mittakaava
Kohde	K2 JOULUMAANTIE VÄLILLÄ JOULUMAANKUJA-KORTTELI 5808	ASEMAPIIRUSTUS		1:500
		Piirustuslaji		YMPÄRISTÖPIIRUSTUS
DESTIA A COLAS COMPANY		ROVANIEMI TEKNISET PALVELUT YHDYSKUNTA-TEKNIikka Mäntyaarantie 2, Rovaniemi		
Pvm	Suunn. Sanna Sunnari	Pvm	Tark. Jari Kyrö	
13.3.2026	Tark. Jone Kurkinen	13.3.2026	Tark.	
Koordinaattijärjestelmä	Korkeusjärjestelmä	Korvaa		Piirustusnumero
ETRS-GK26	N2000	Korvattu	Säilytys	8414 B - 272