TONTTIJAKO JA TONTTIJAON MUUTOS	1:500	ROVANIEMI
ASEMAKAAVA 698 2019-21 VAHVISTETTU		0 5 10 25 m
EDELLINEN TONTTIJAKO 15.10.1997		
TONTTIJAON LAATI 14.04.2026		
LASK. SÄ		KAUP. OSA 1
PIIRT. SÄ		KORTTELI 71
TARK. MM	Sanna Ämmälä	TONTIT 7
KAUPUNGINVALTUUSTO HYVÄKSYNYT POHJAKARTAN JA TONTTIJAON		MUUTT. TONTIT 4,5
		TJ-KARTTA 1-71-4

TOIMITUSINSINÖÖRI

K1 K2 K3 Tarpeettomat rasiteoikeudet poistetaan

2026-K Johtorasite kiinteistölle 698-1-71-2

MUODOSTUMINEN

TONTTI	P-ALA	OSAPINTA-ALA	RN:o
698-1-71-7	3400	1851	698-1-71-4
		1549	698-1-71-5

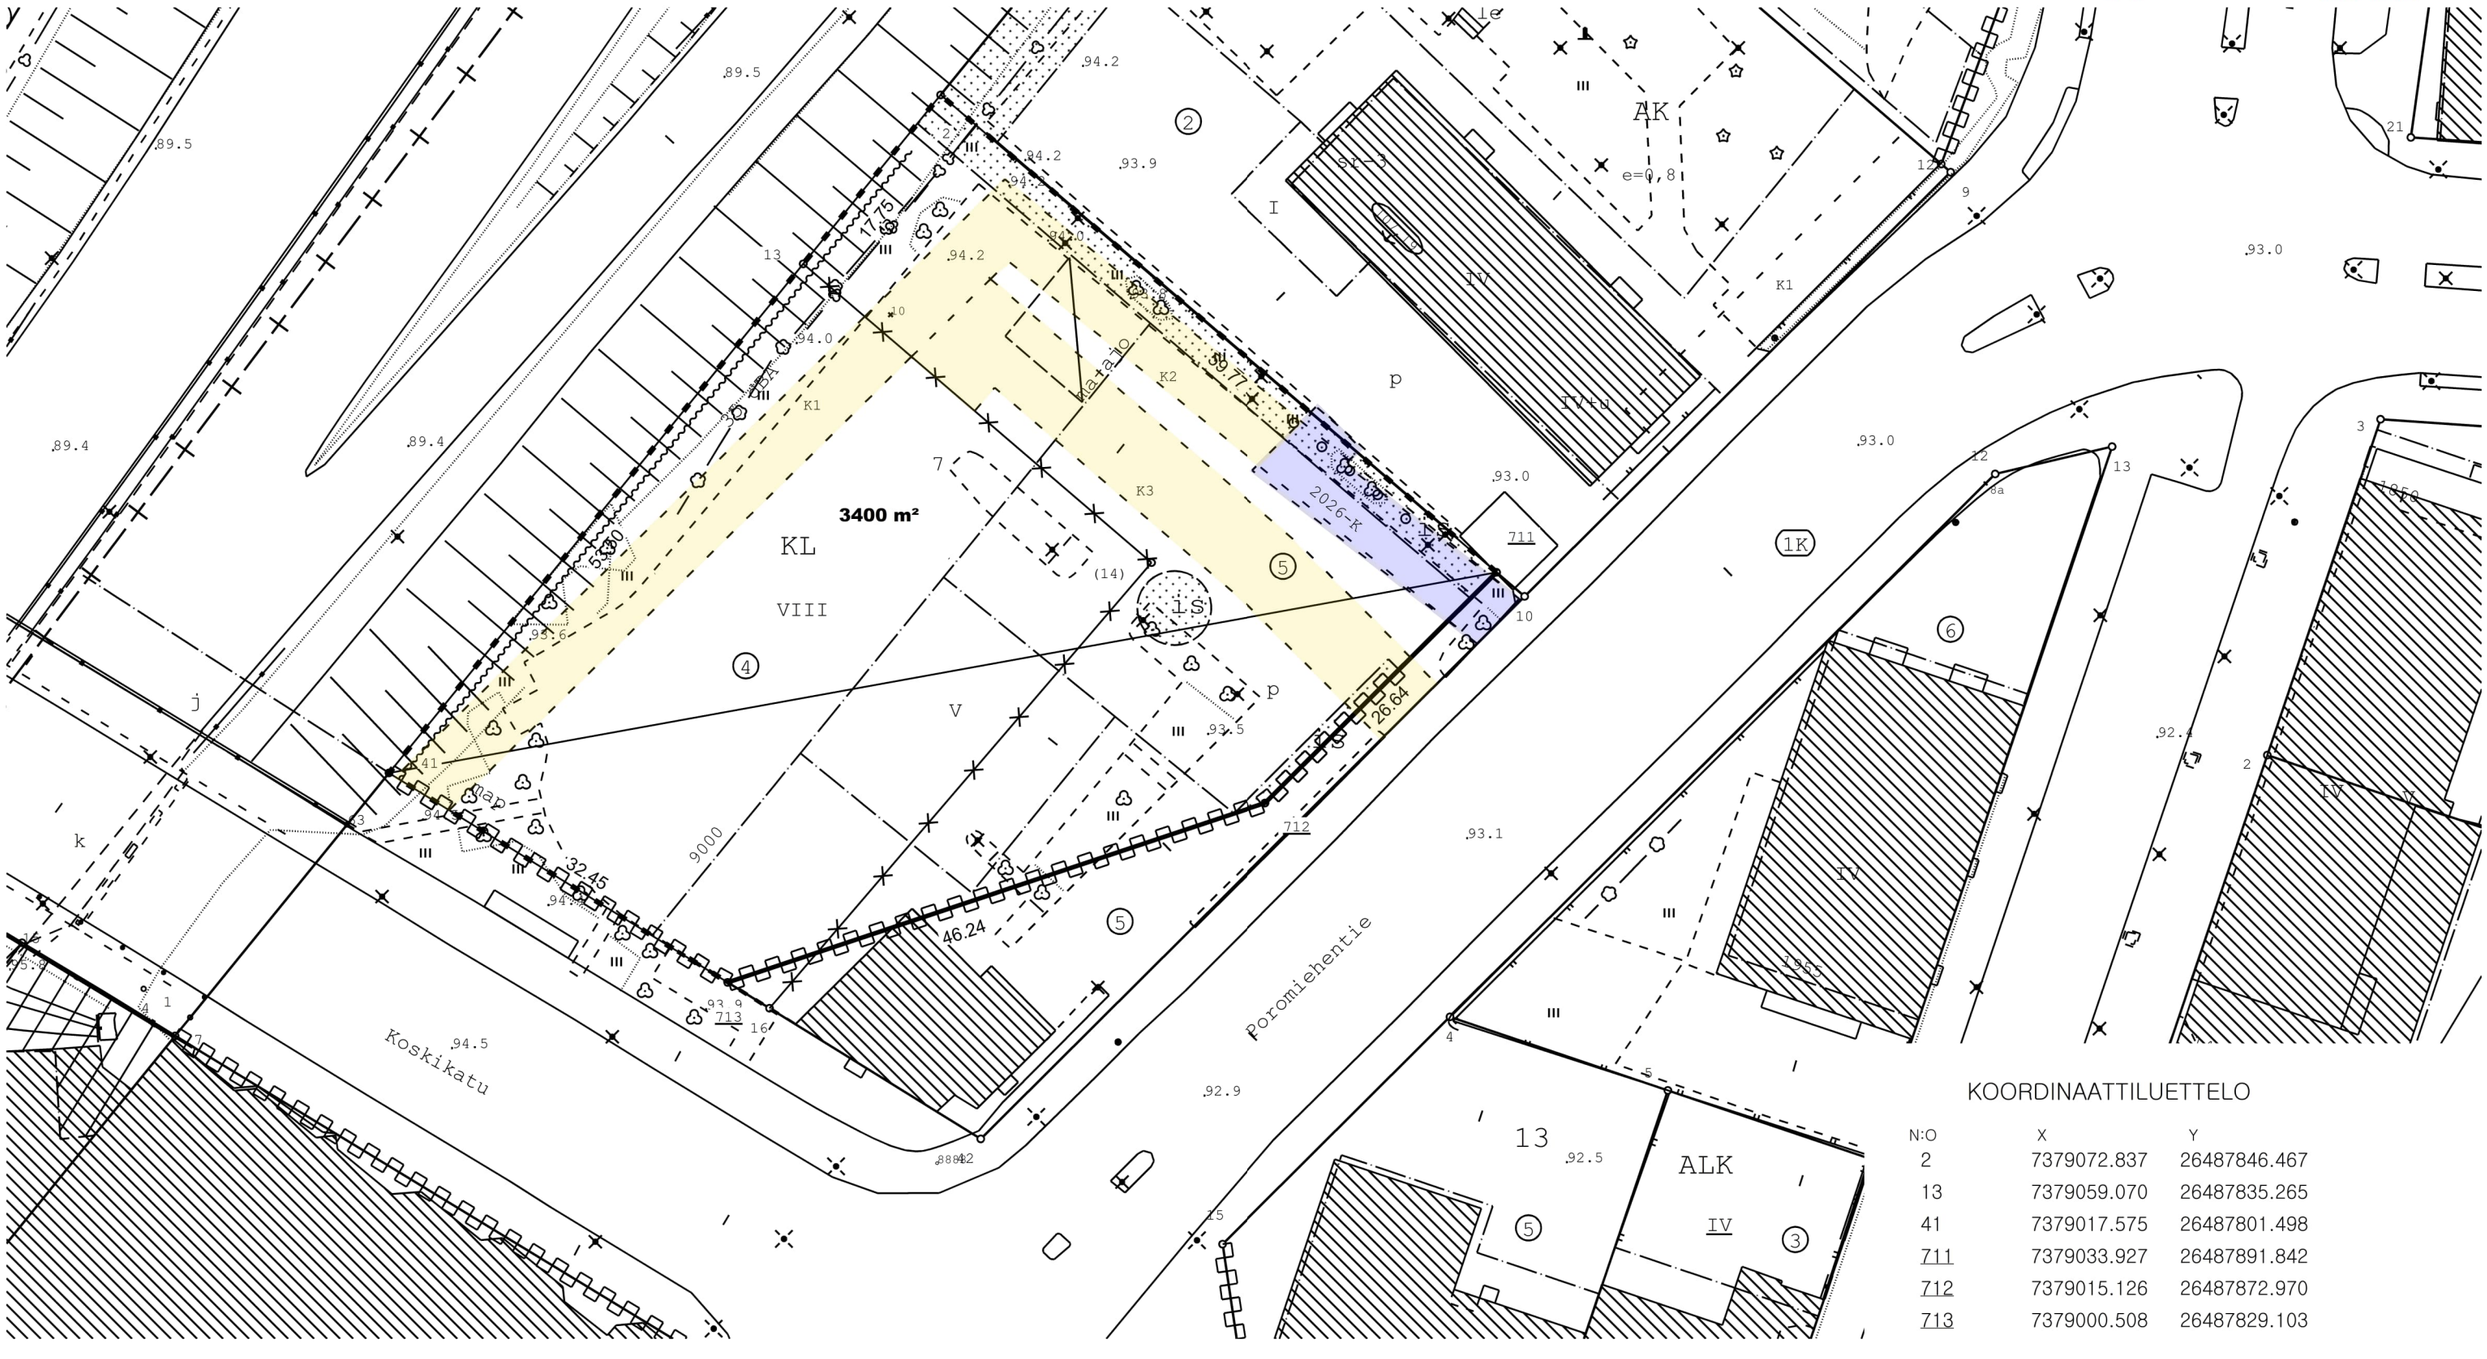

KOORDINAATTILUETTELO

N:O	X	Y
2	7379072.837	26487846.467
13	7379059.070	26487835.265
41	7379017.575	26487801.498
711	7379033.927	26487891.842
712	7379015.126	26487872.970
713	7379000.508	26487829.103