


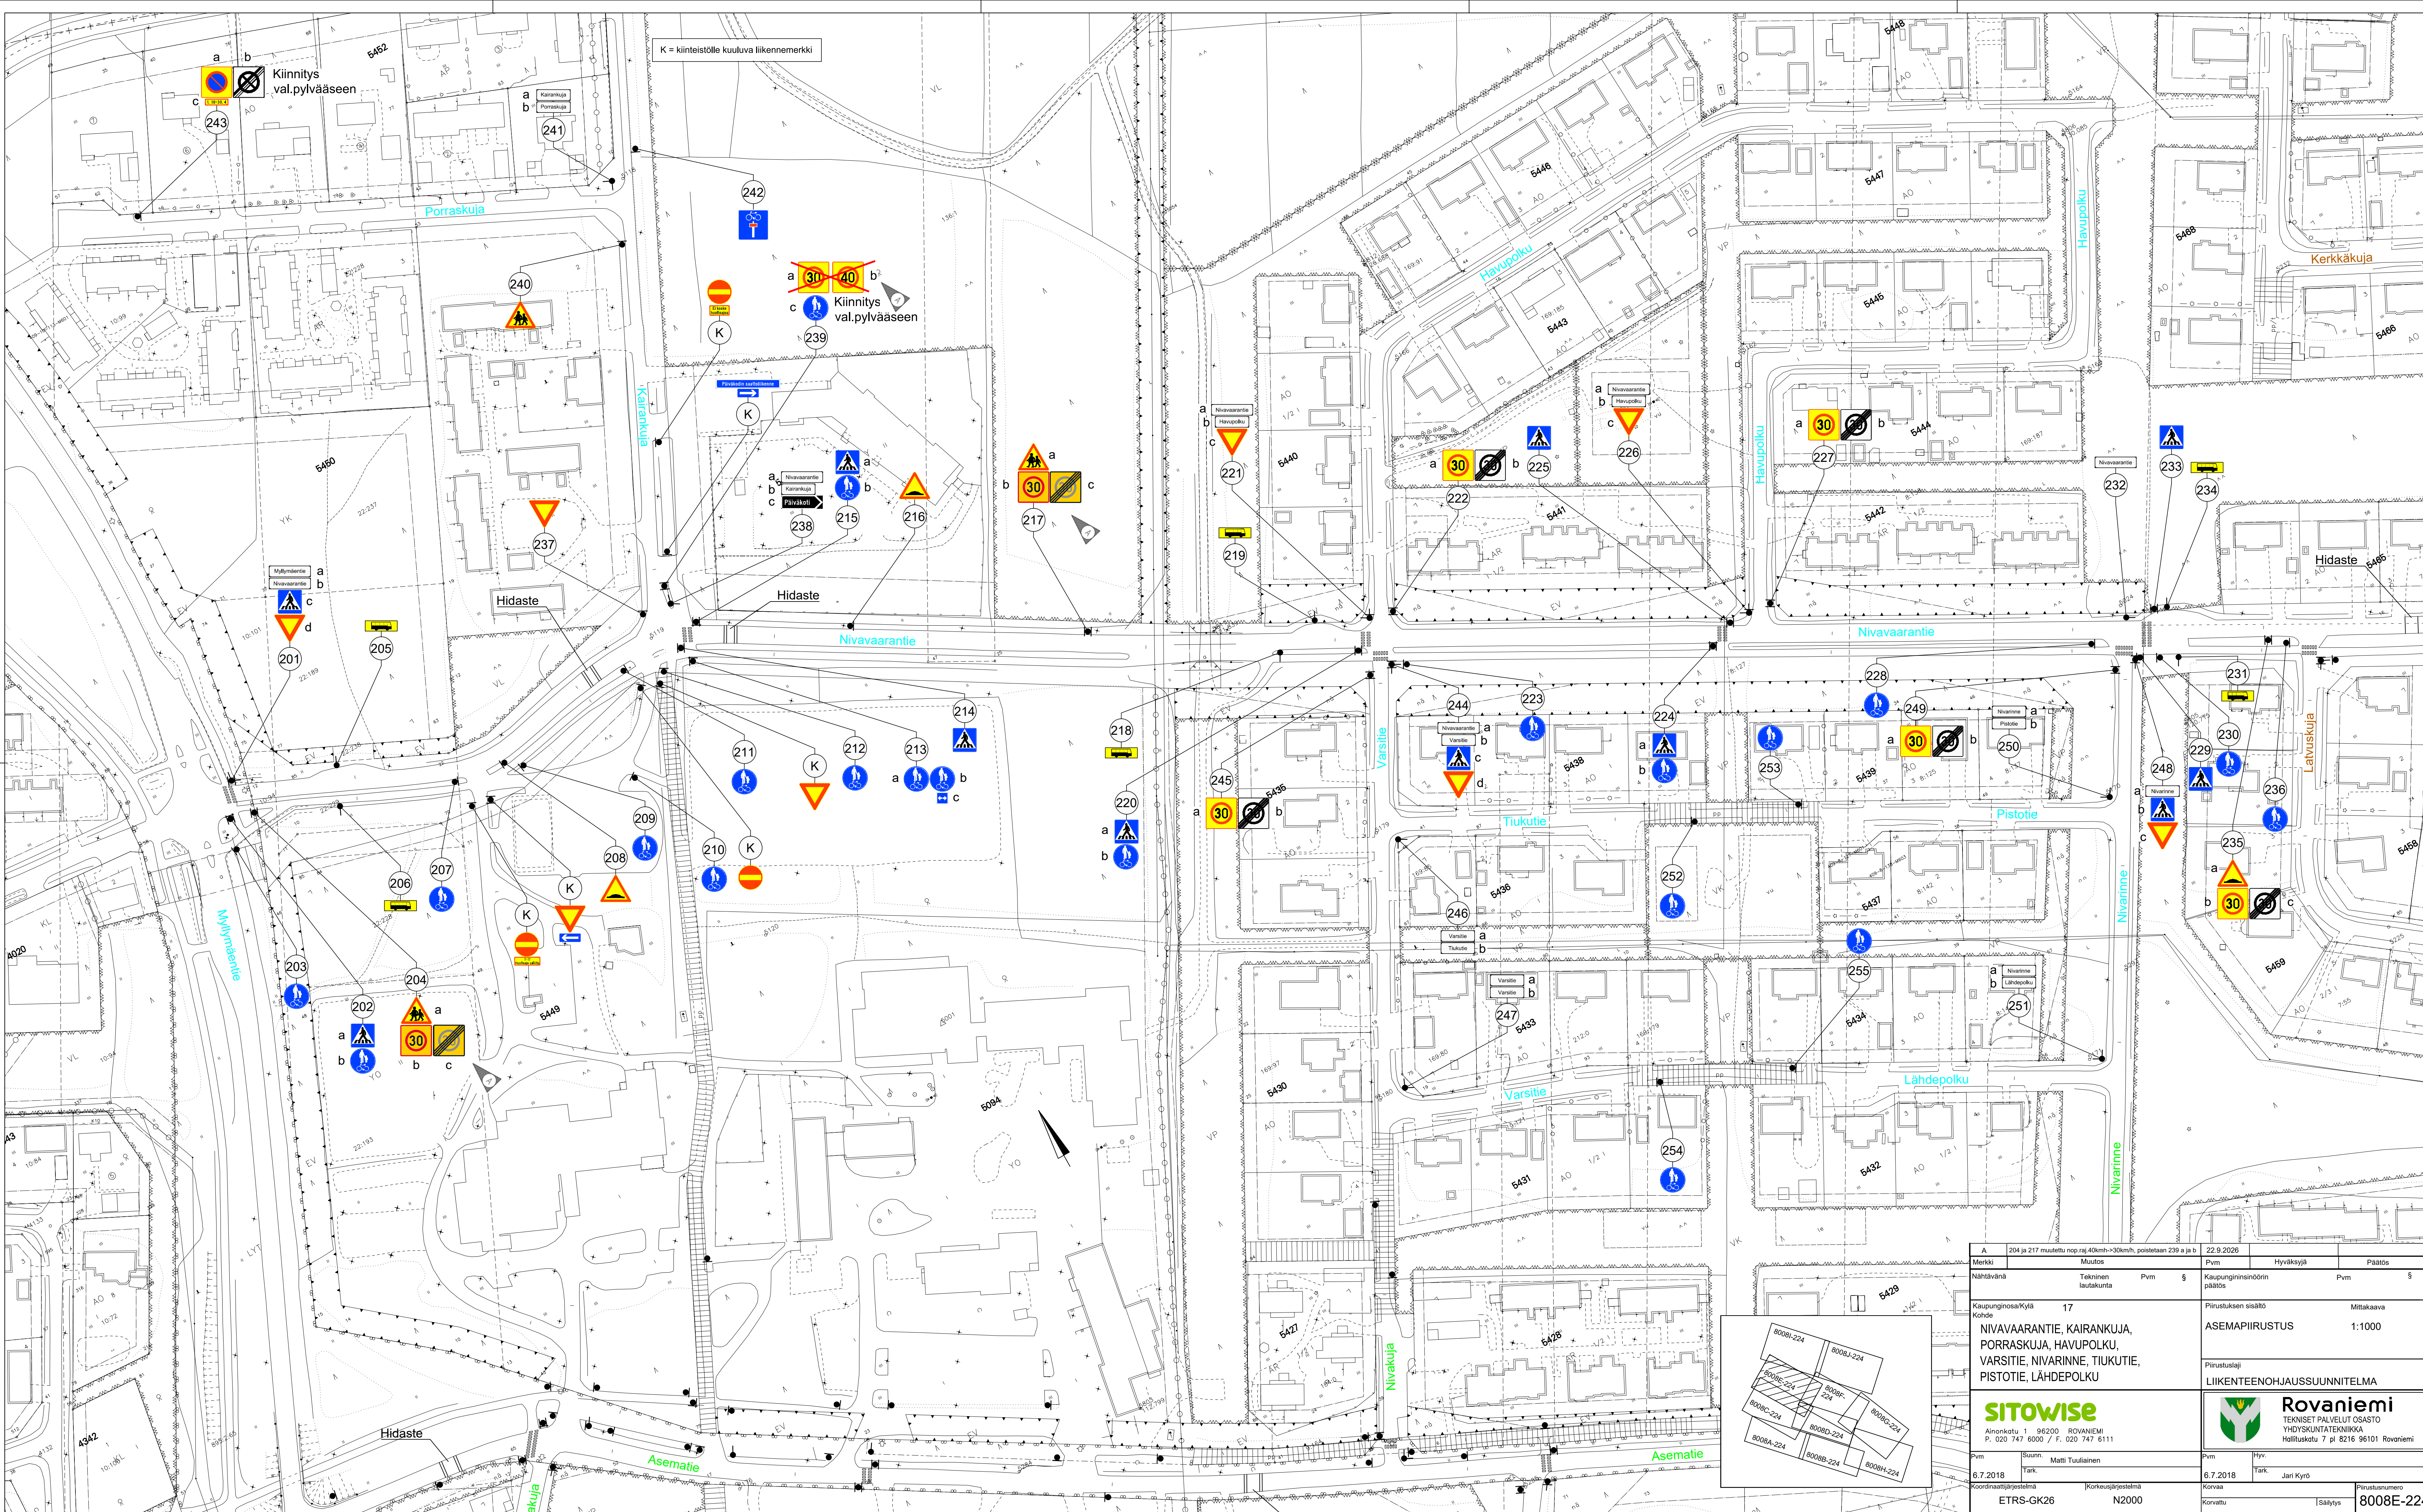

A		204 ja 217 muuttettu nop-rai 40kmh>30kmh, poistetaan 239 a ja b		22.9.2026	
Merkki	Muutos	Pvm	§	Hyväksyjä	Päätös
Nähtävänä	Tekninen lausuntuna	Pvm	§	Kaupungininsinöörin päätös	Mittakaava
Kaupunginosa/Kylä	17			Piirustuksen sisältö	1:1000
Kohde				ASEMAPIIRUSTUS	
NIVAVAARANTIE, KAIRANKUJA, PORRASKUJA, HAVUPOLKU, VARSITIE, NIVARINNE, TIUKUTIE, PISTOTIE, LÄHDEPOLKU				Piirustustaji	LIIKENTEENOHJAUSUUNNITELMA
SITOWISE				Rovaniemi	
Ainonkatu 1 96200 ROVANIEMI P. 020 747 6000 / F. 020 747 6111				TEKNISET PALVELUT OSASTO YHDYSKUNTATEKNIIKKA Hallituskatu 7 pl 8216 96101 Rovaniemi	
Pvm	Suunn.	Matti Tuulainen	Pvm	Hyv.	
6.7.2018	Tark.		6.7.2018	Jari Kyro	
Koordinaattijärjestelmä		Korkeusjärjestelmä		Pinnusnumero	
ETRS-GK26		N2000		8008E-224	